




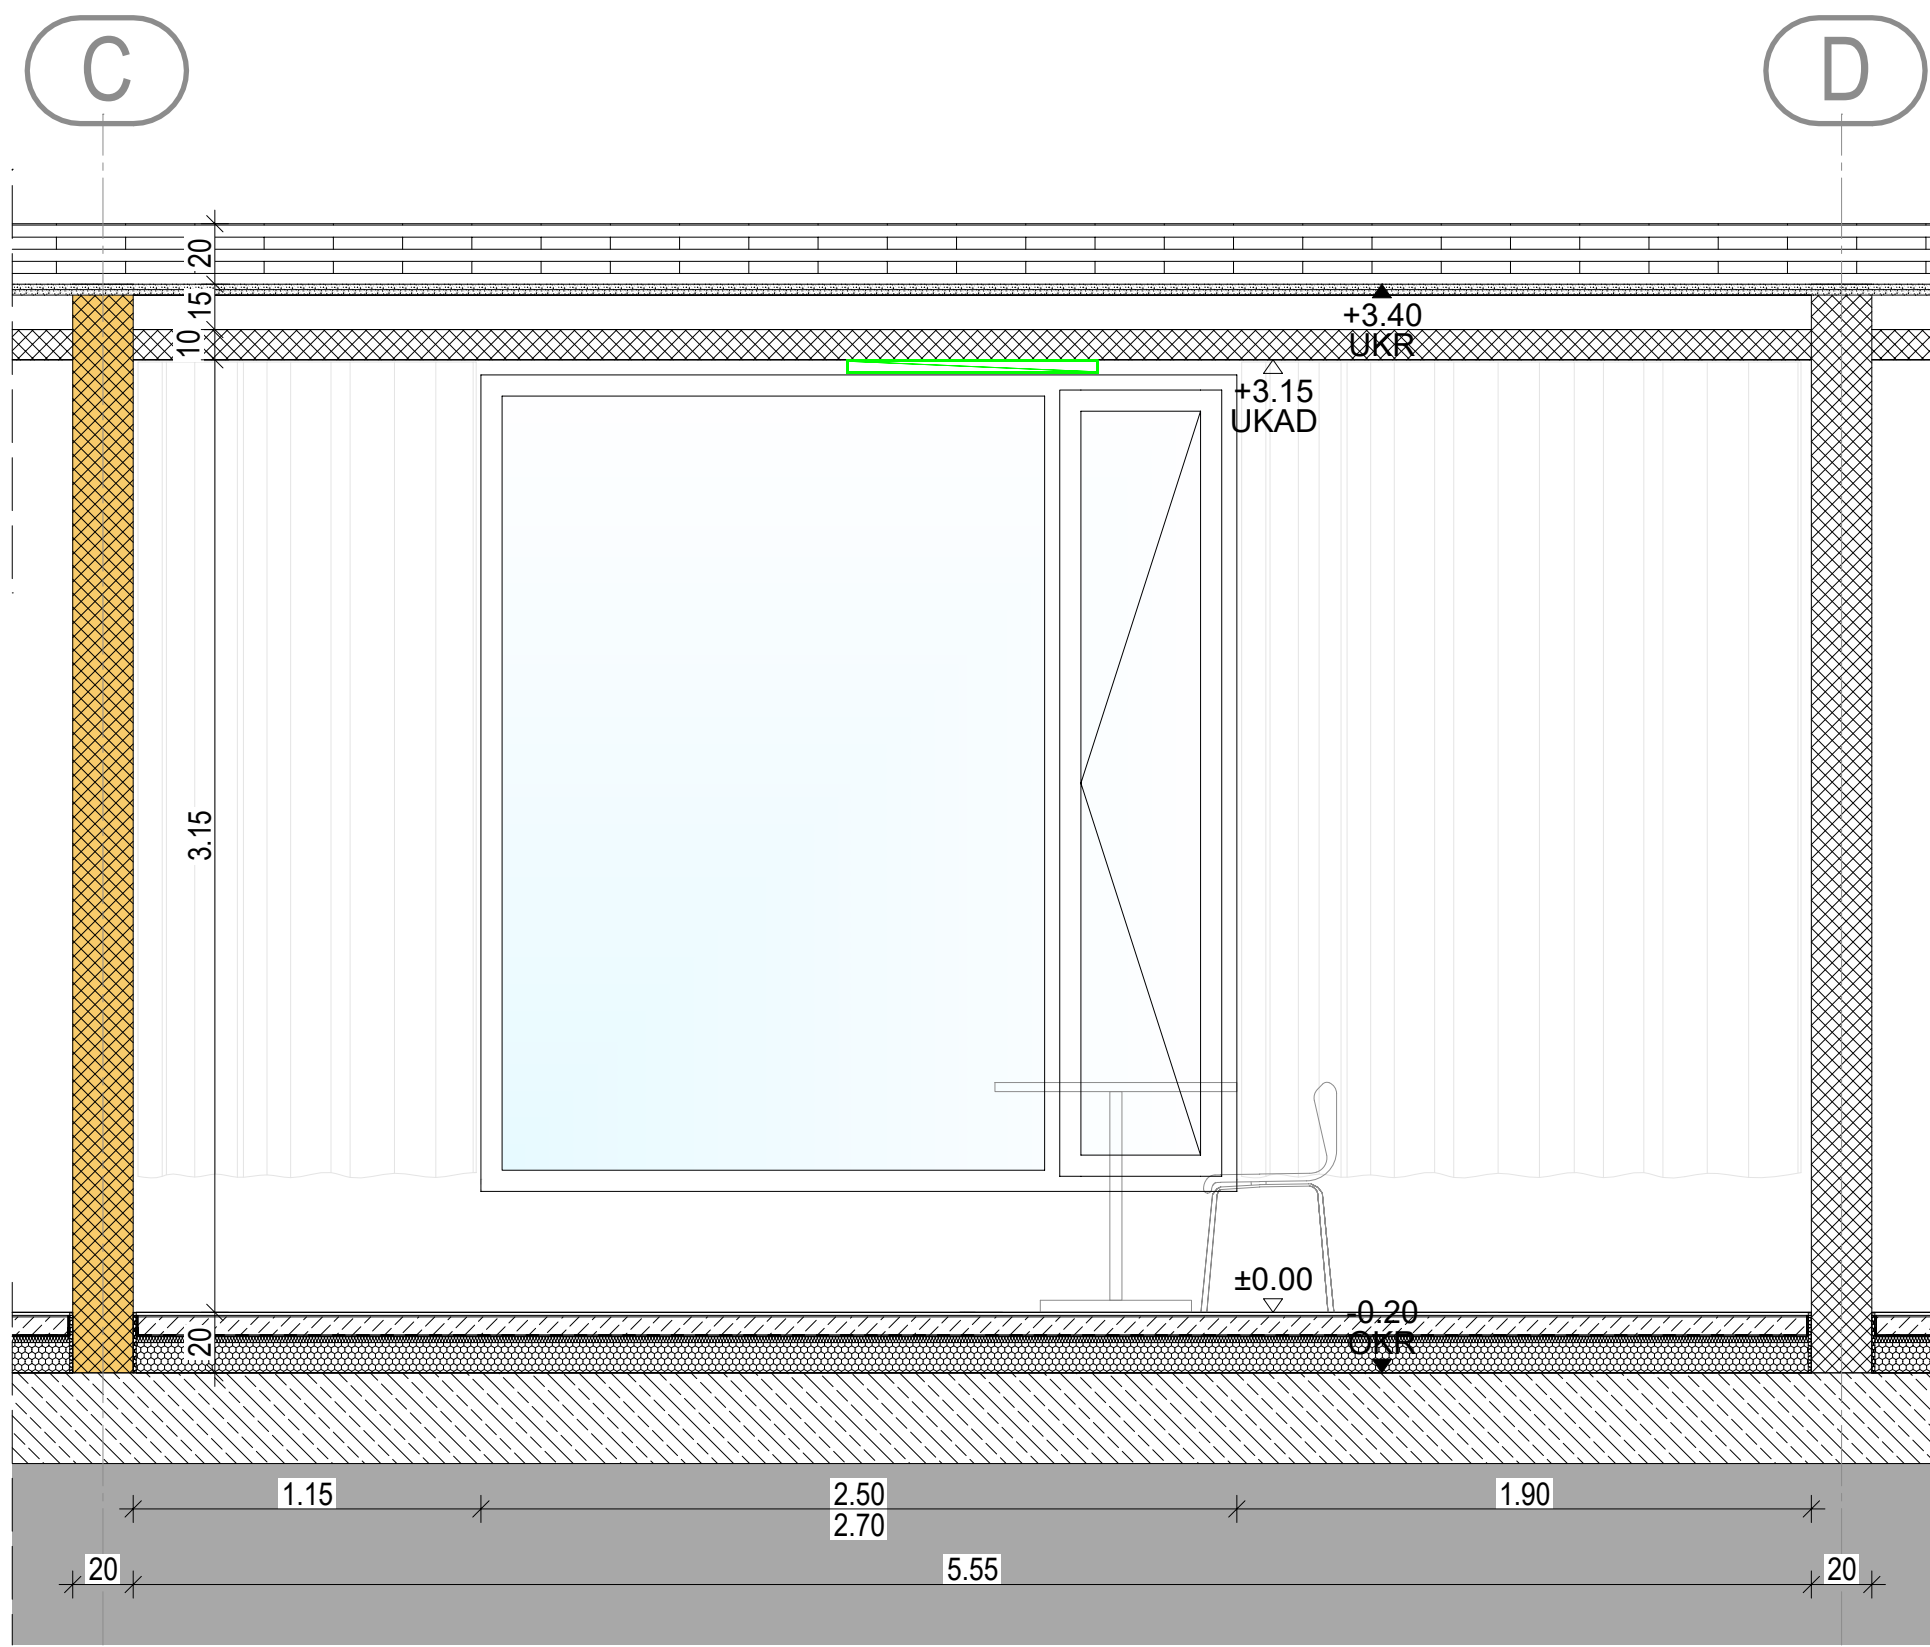


Ansicht A

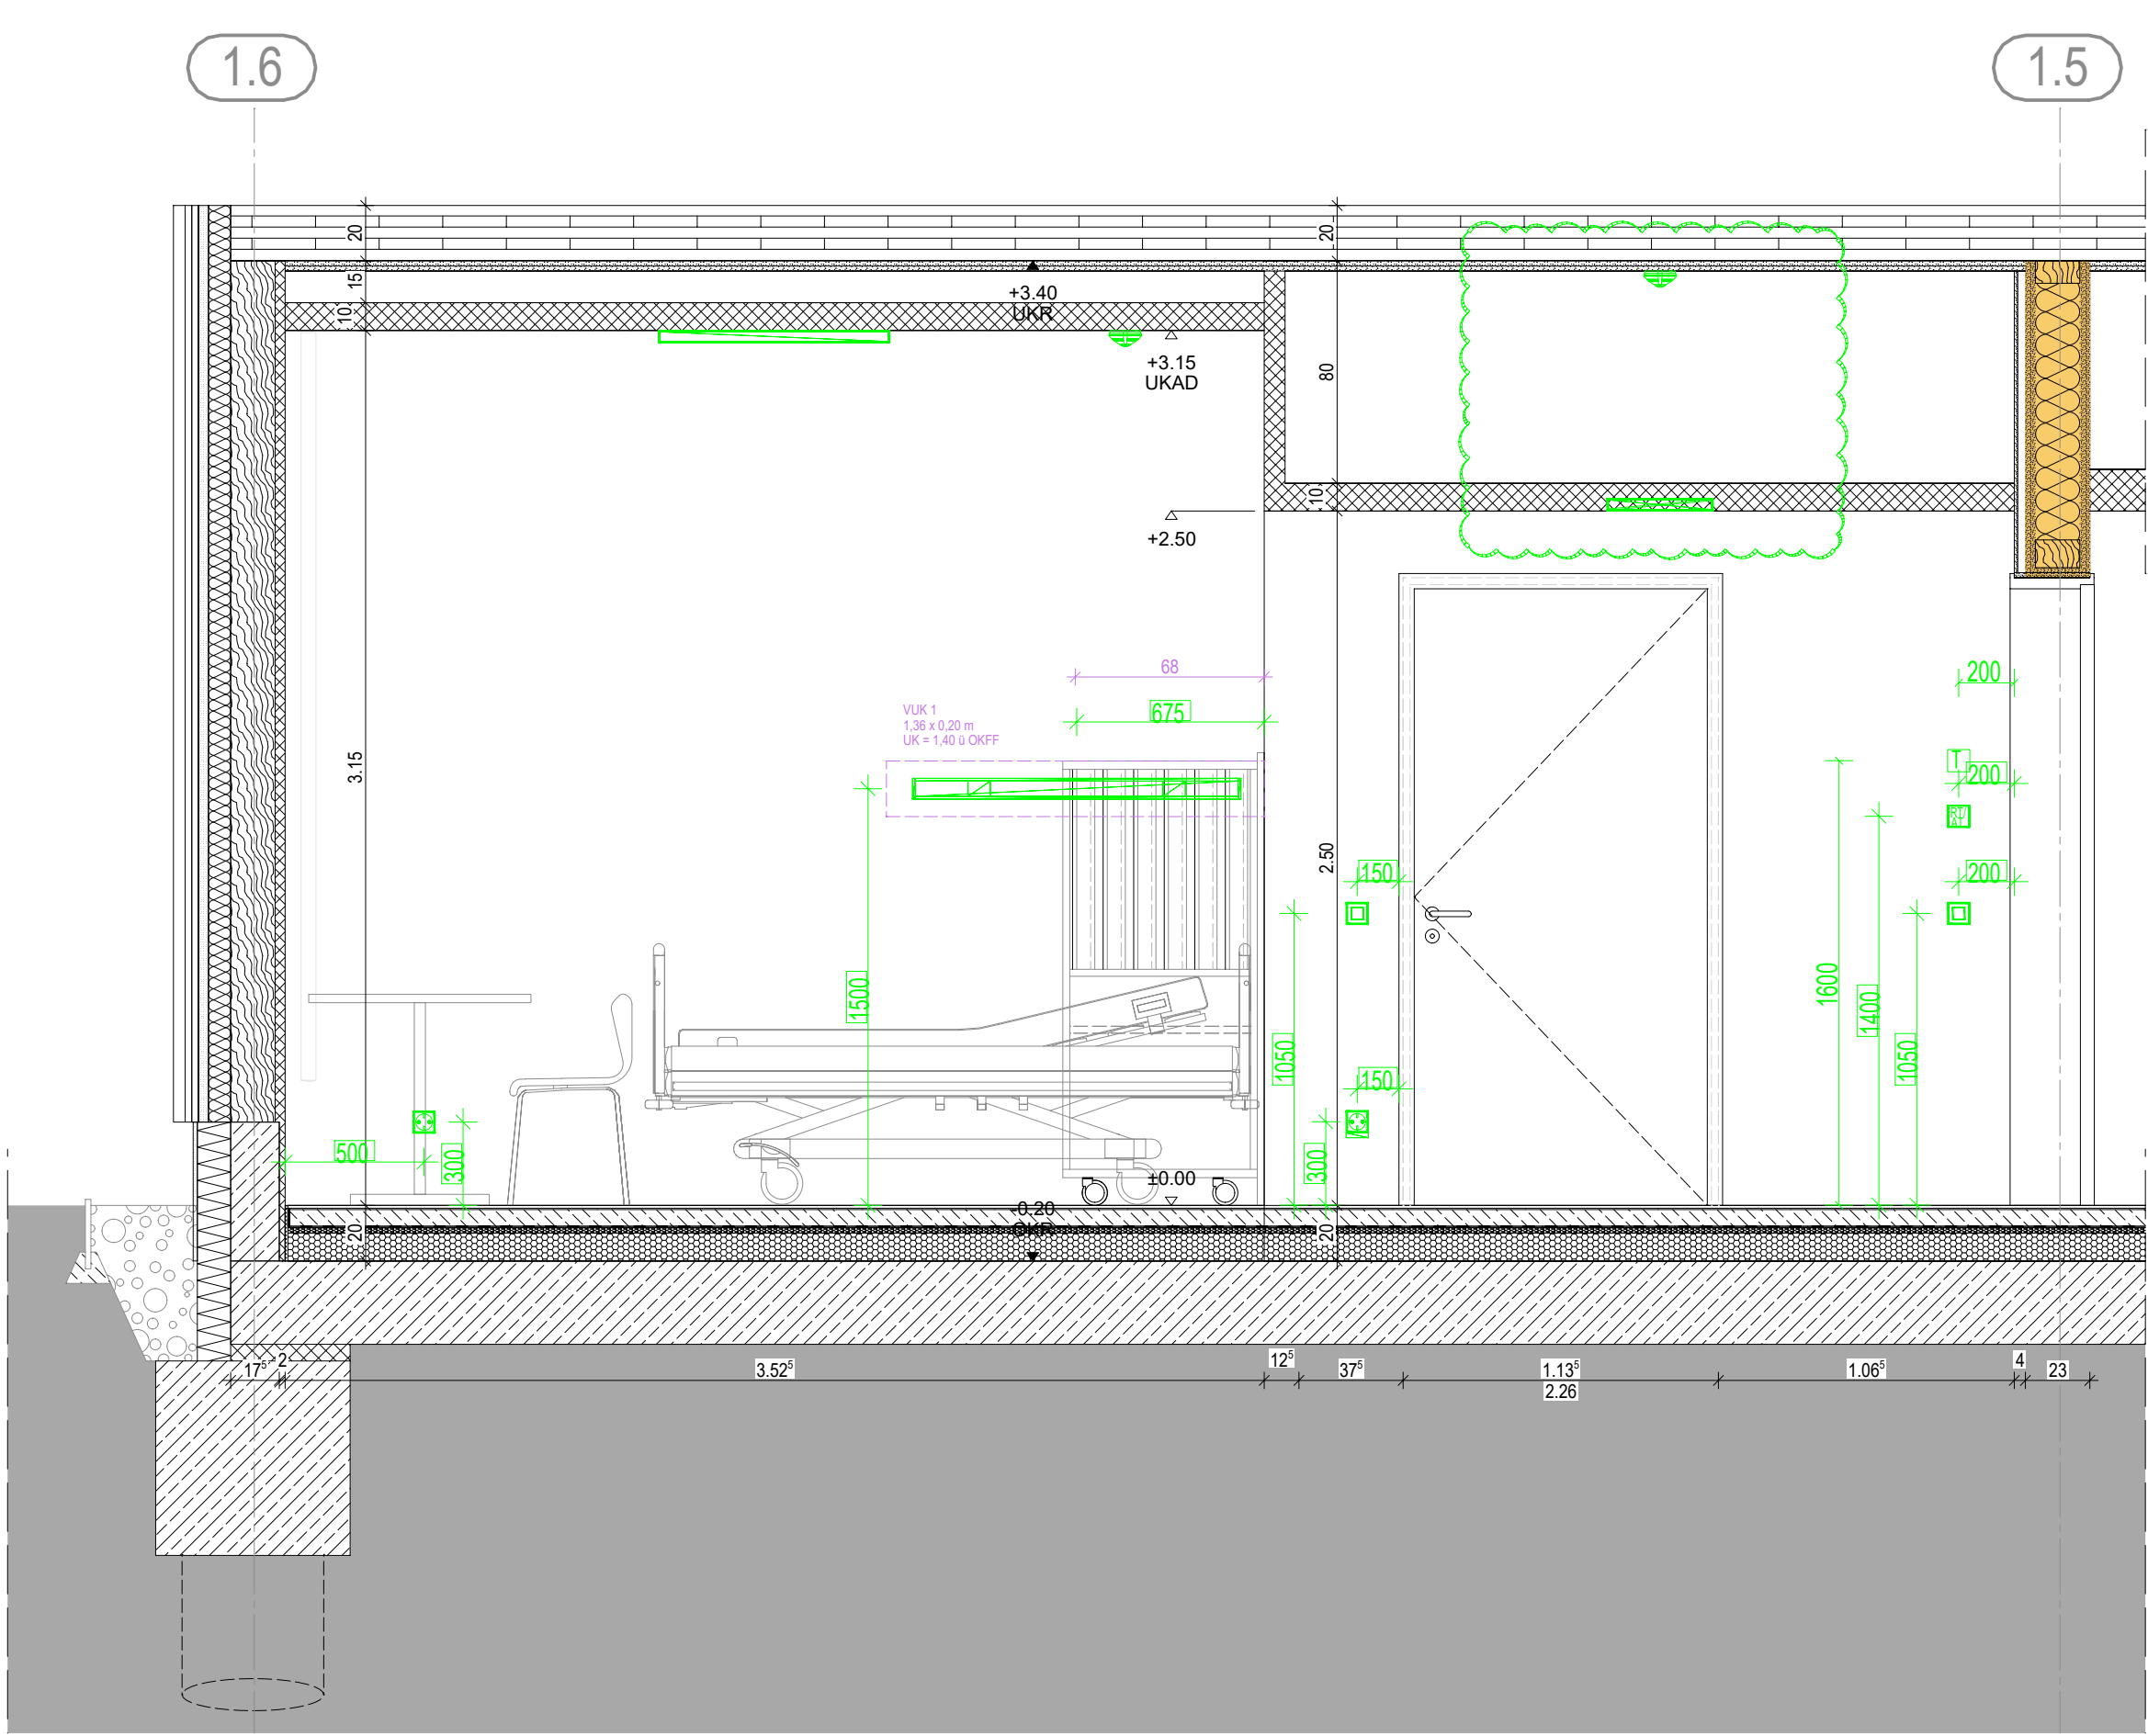


Ansicht B

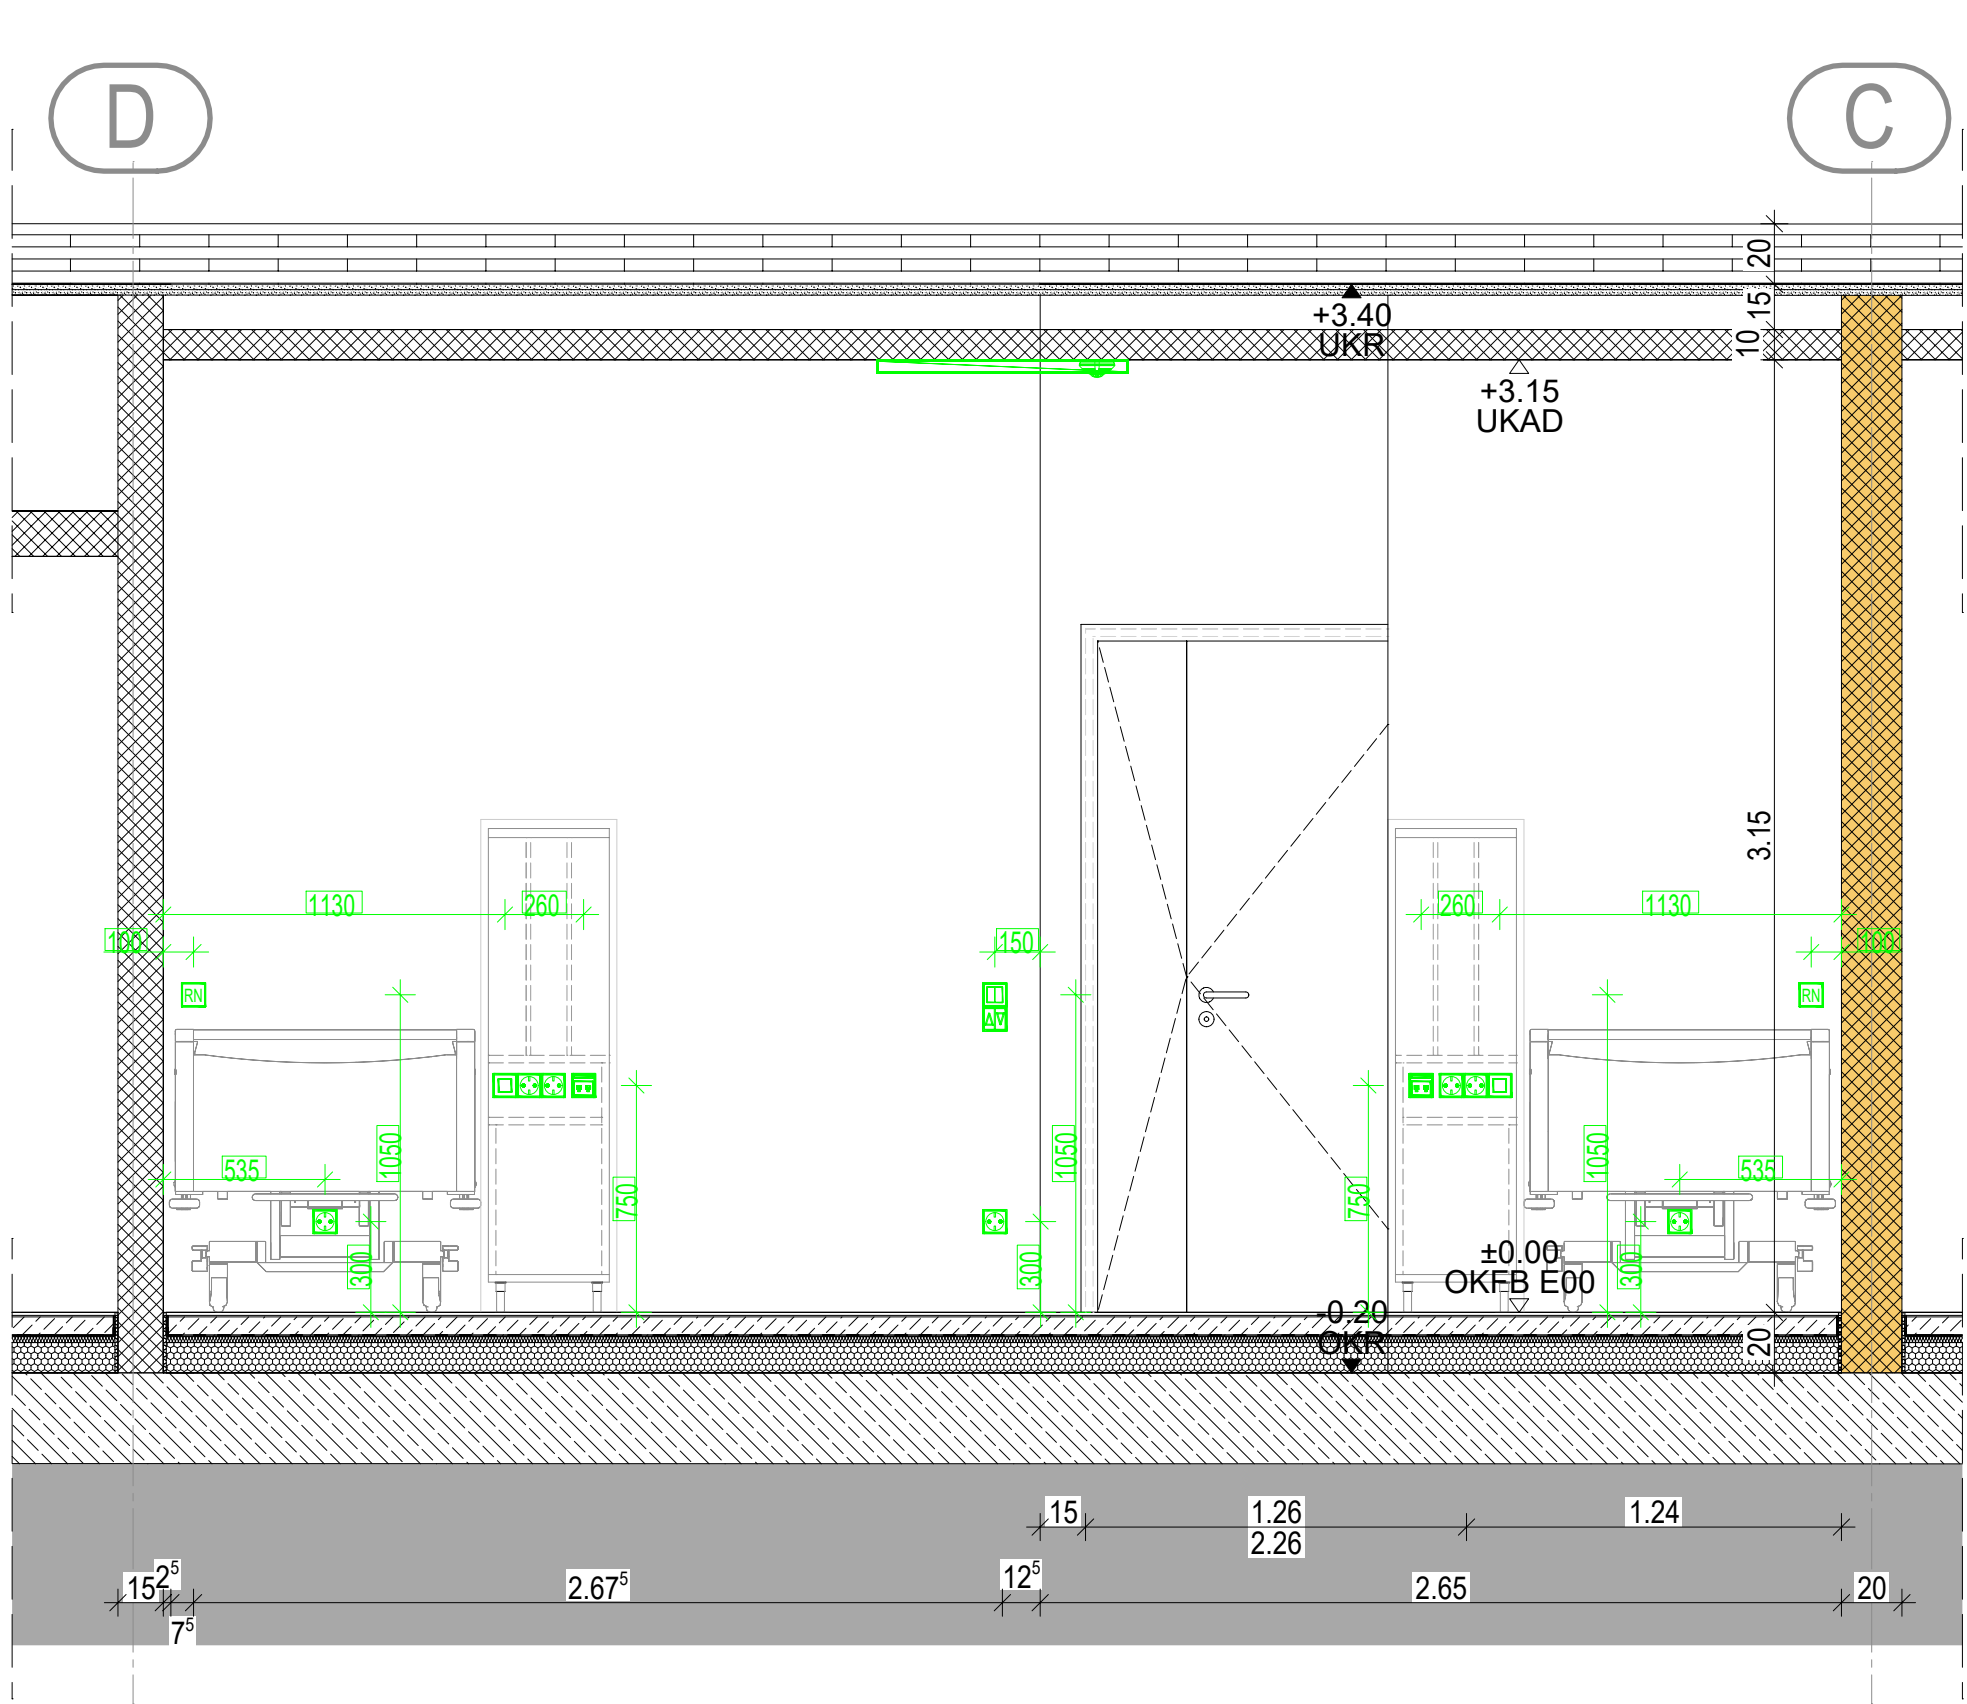


Ansicht C.1

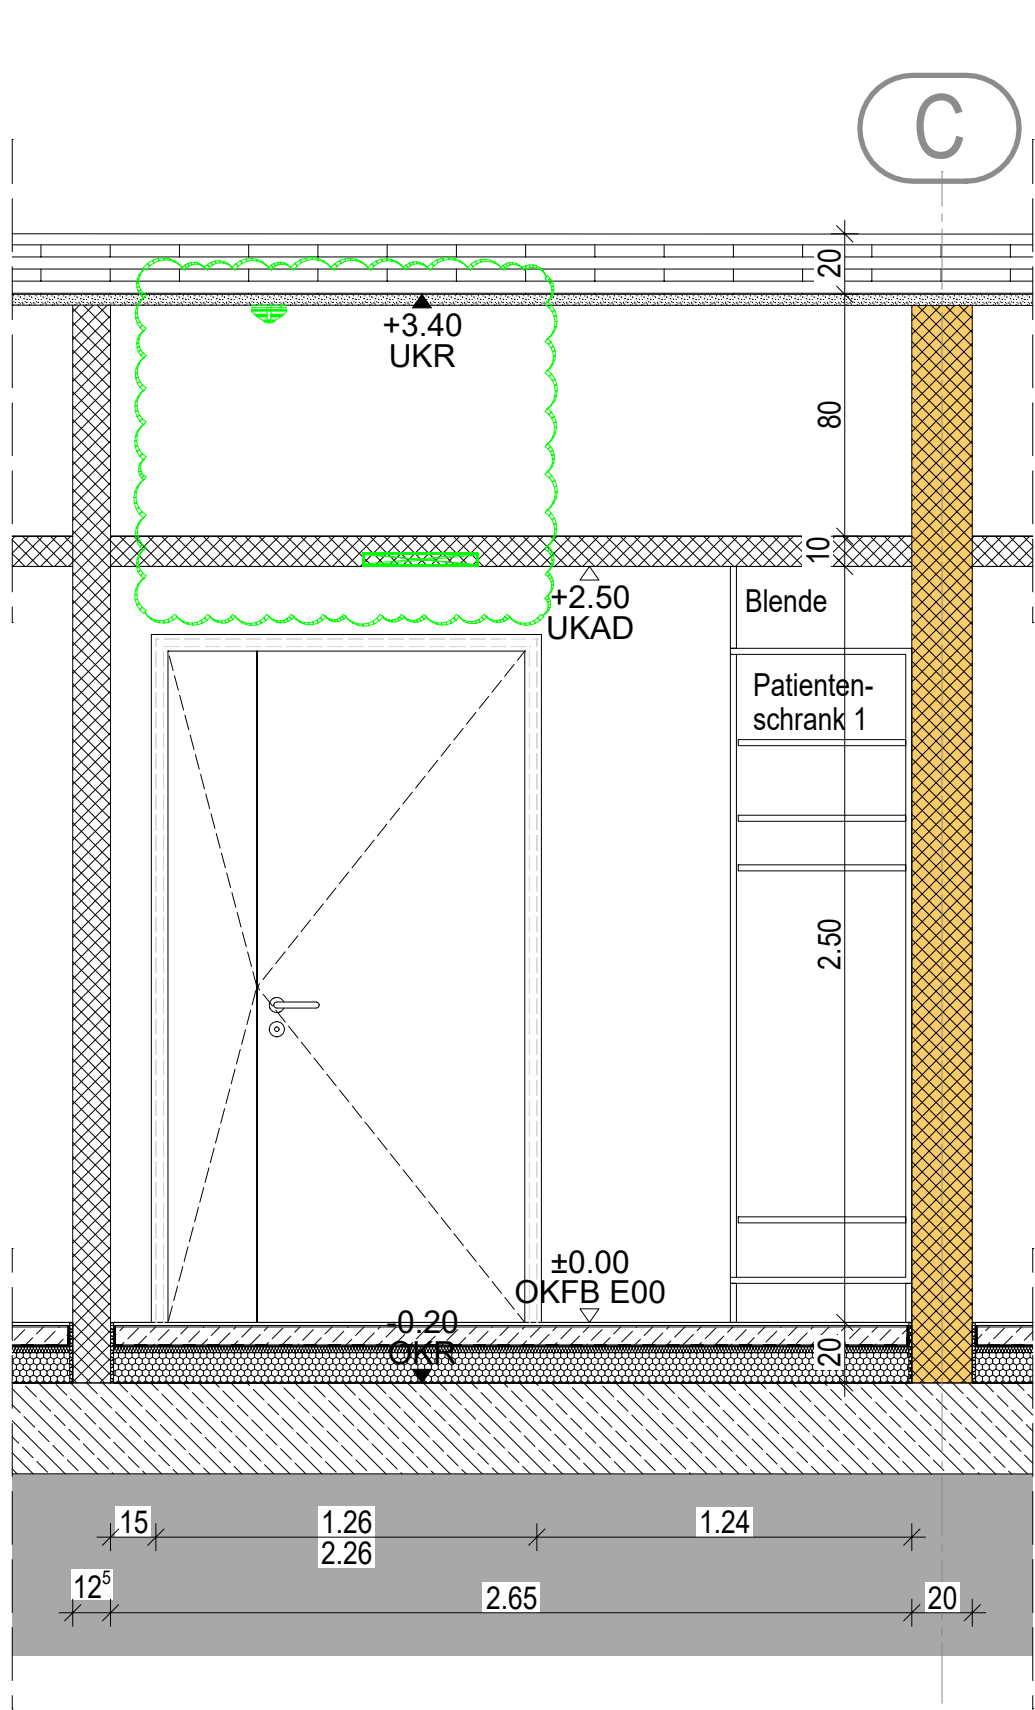


Ansicht C.2

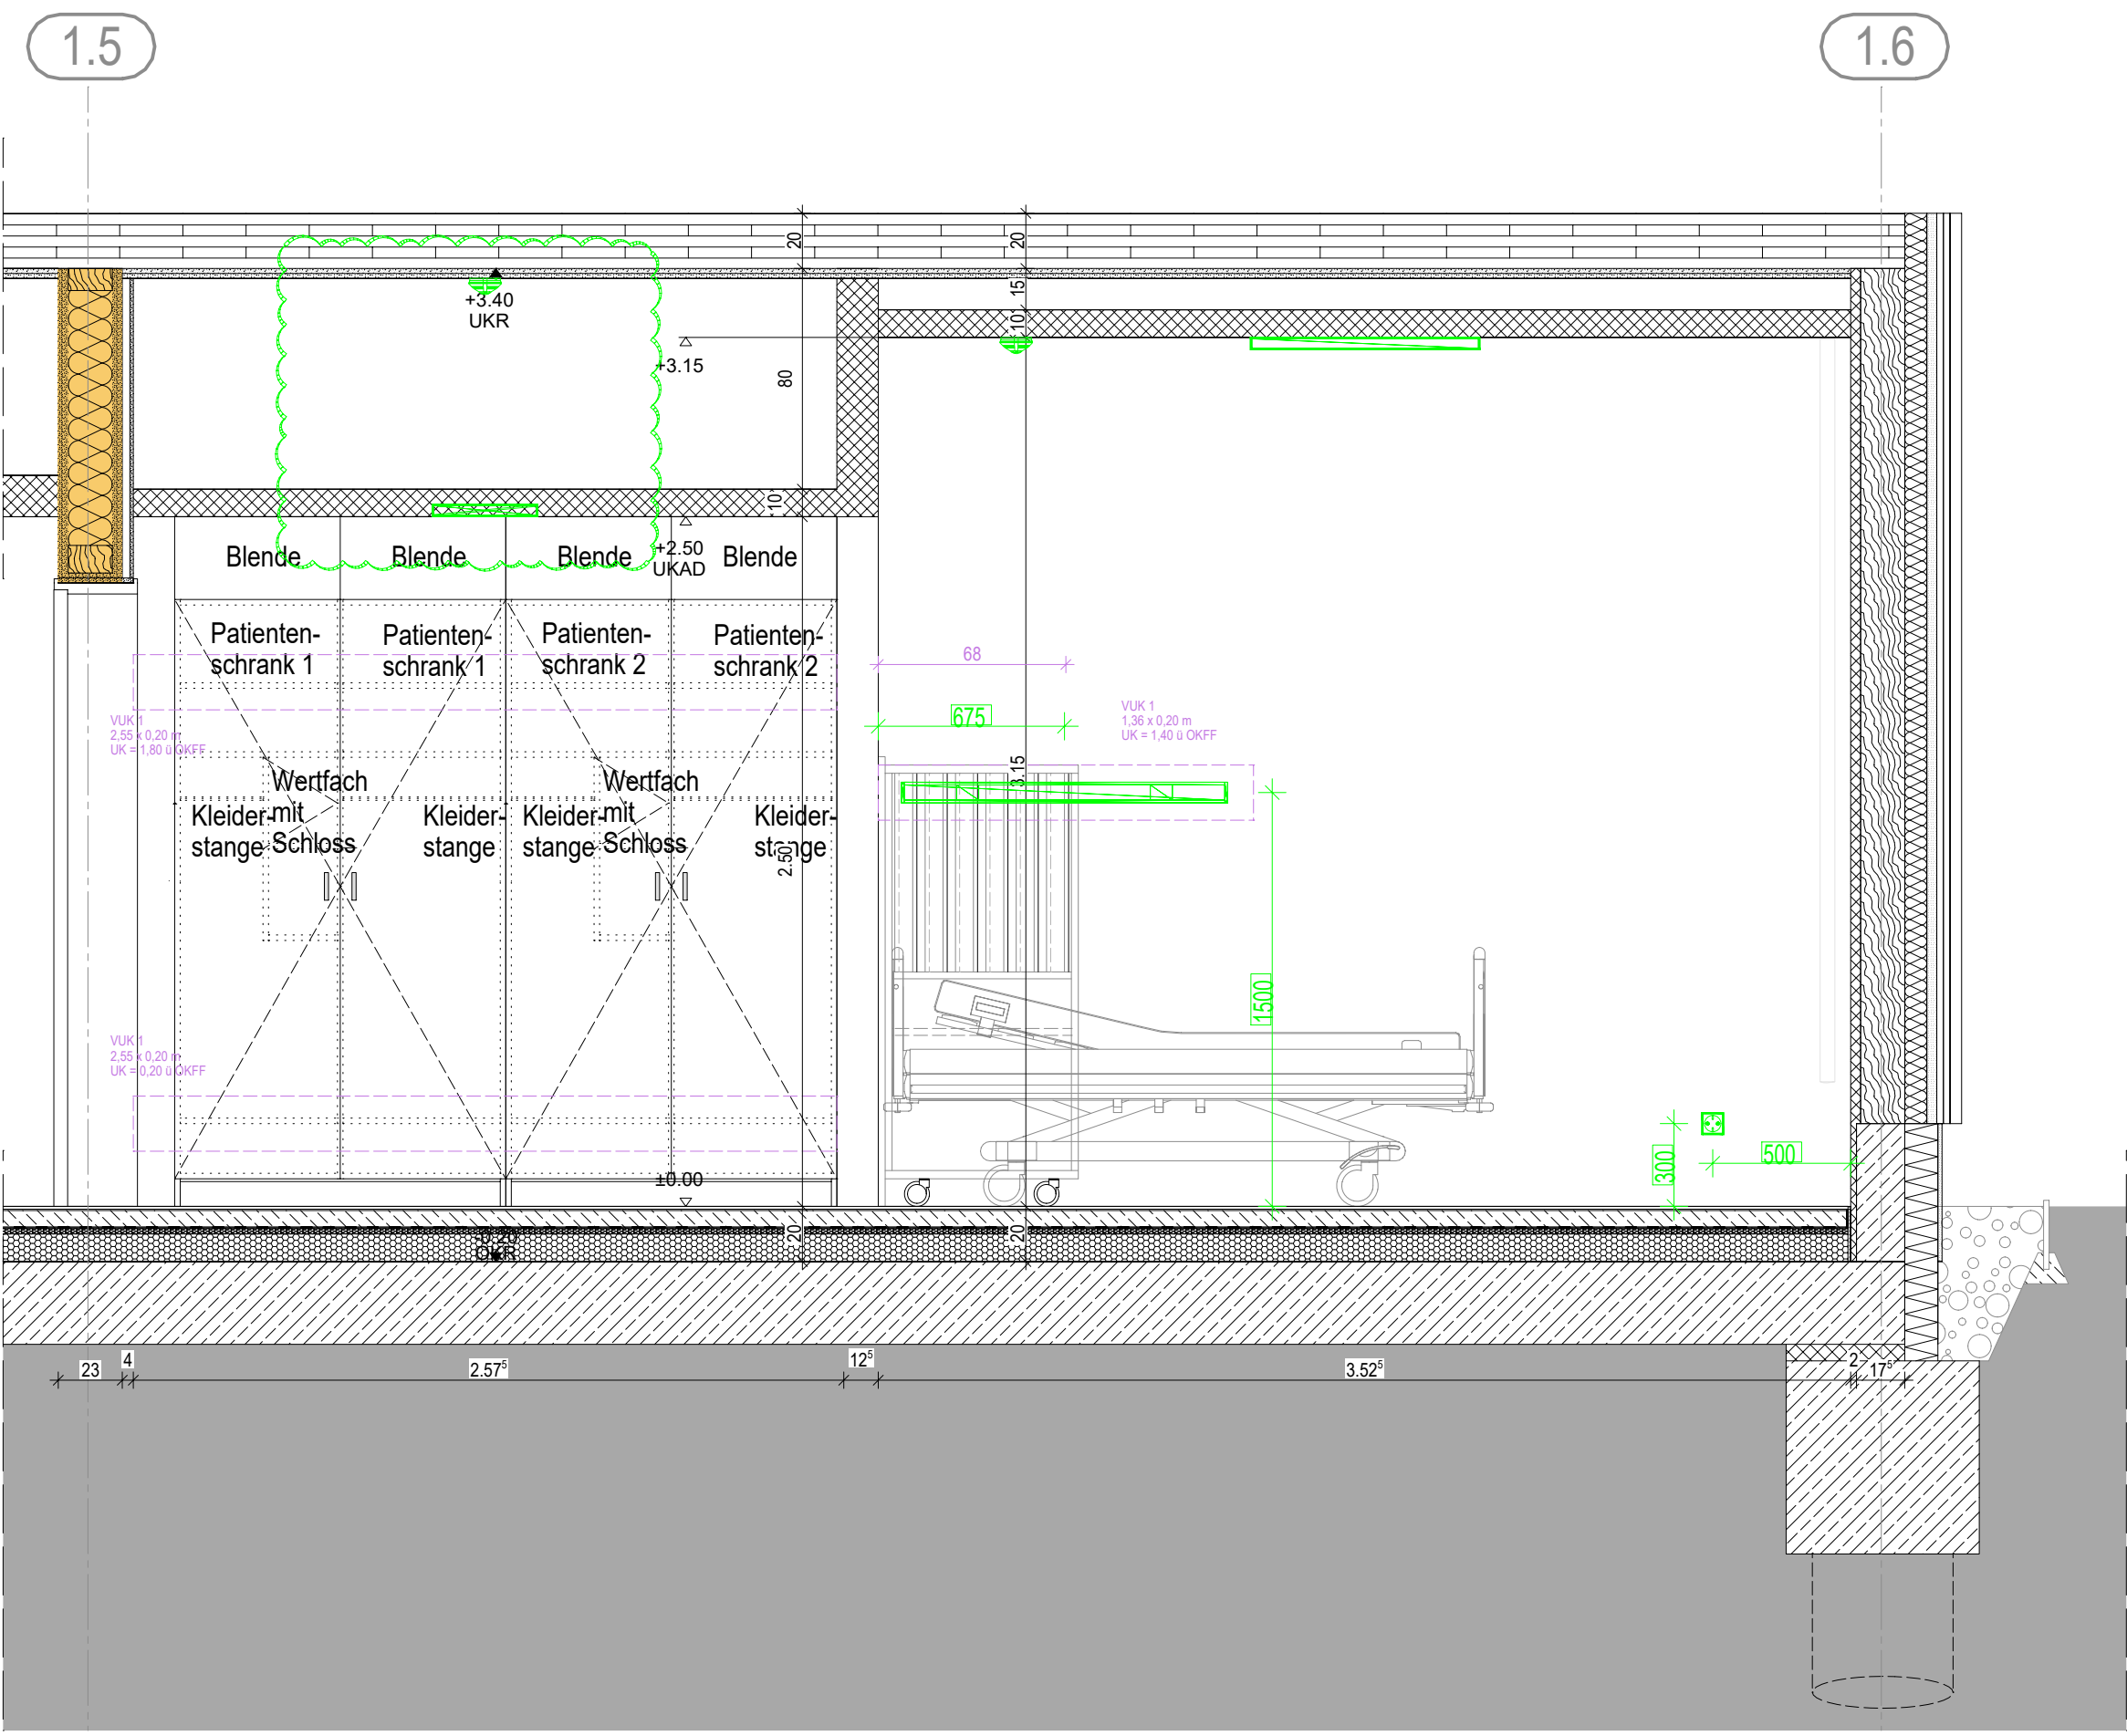


Ansicht D

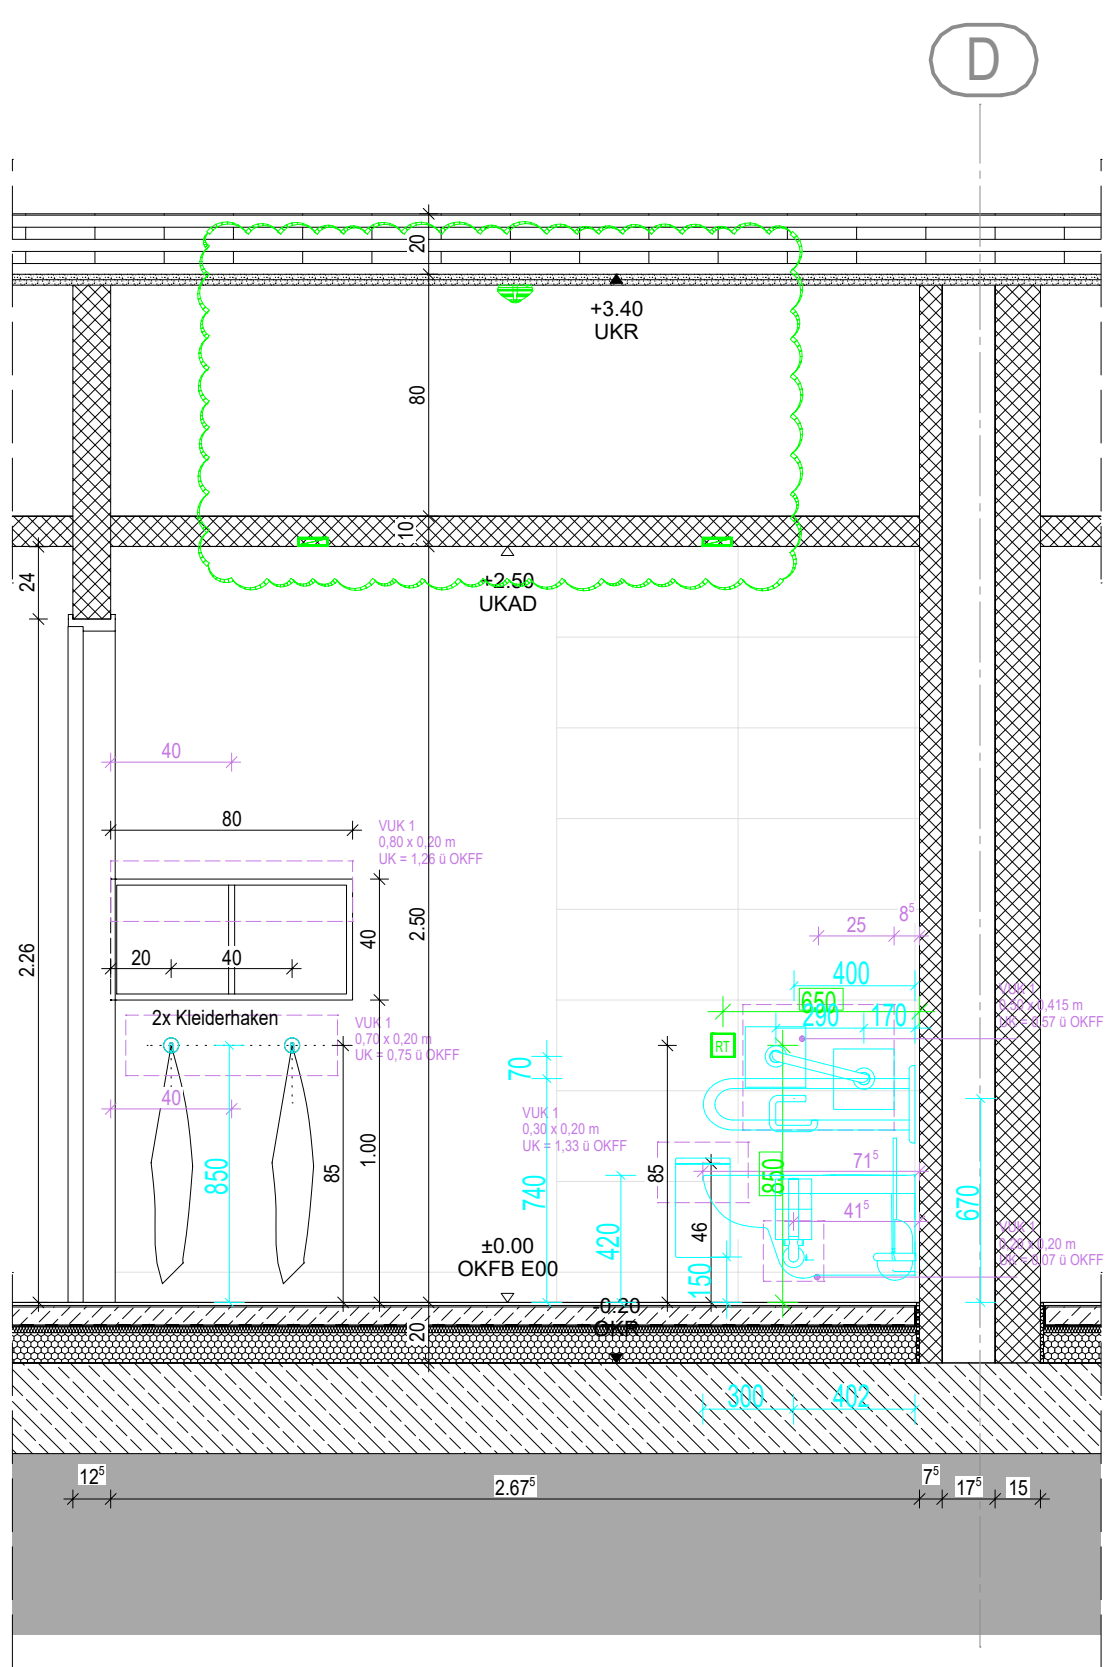


Ansicht E

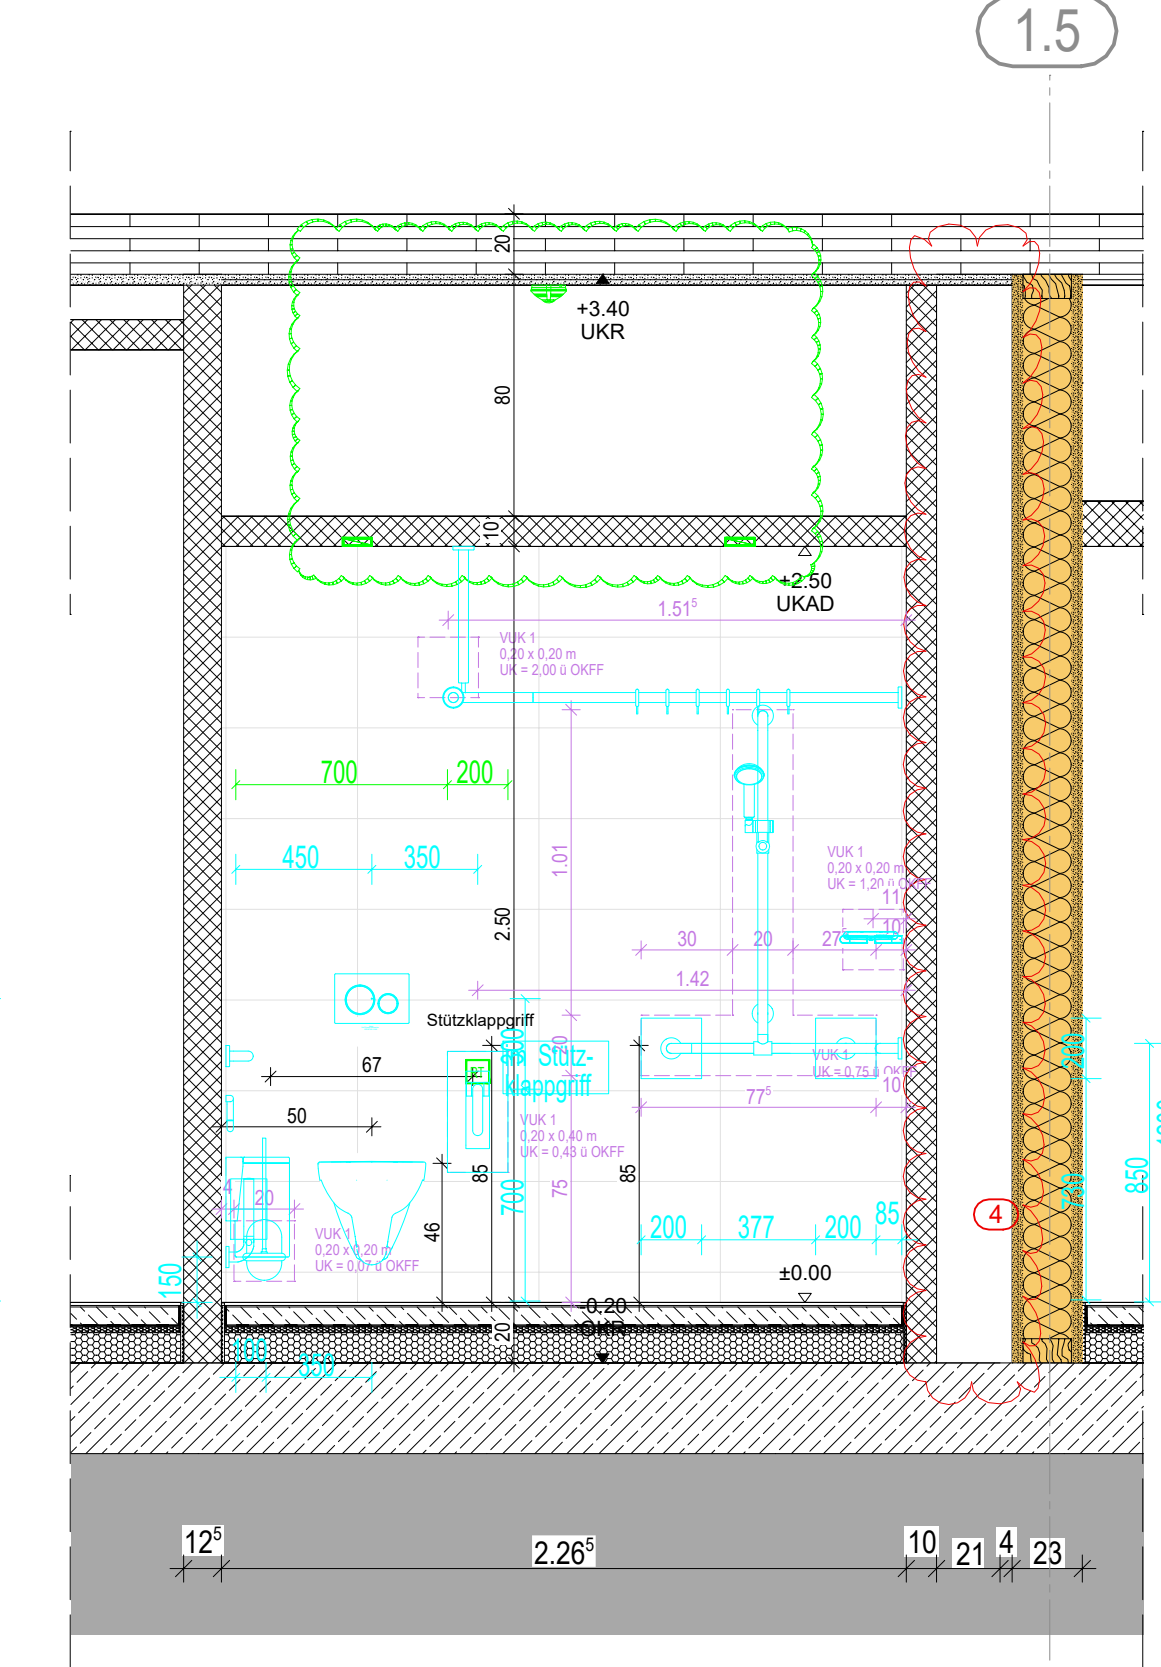


Ansicht F

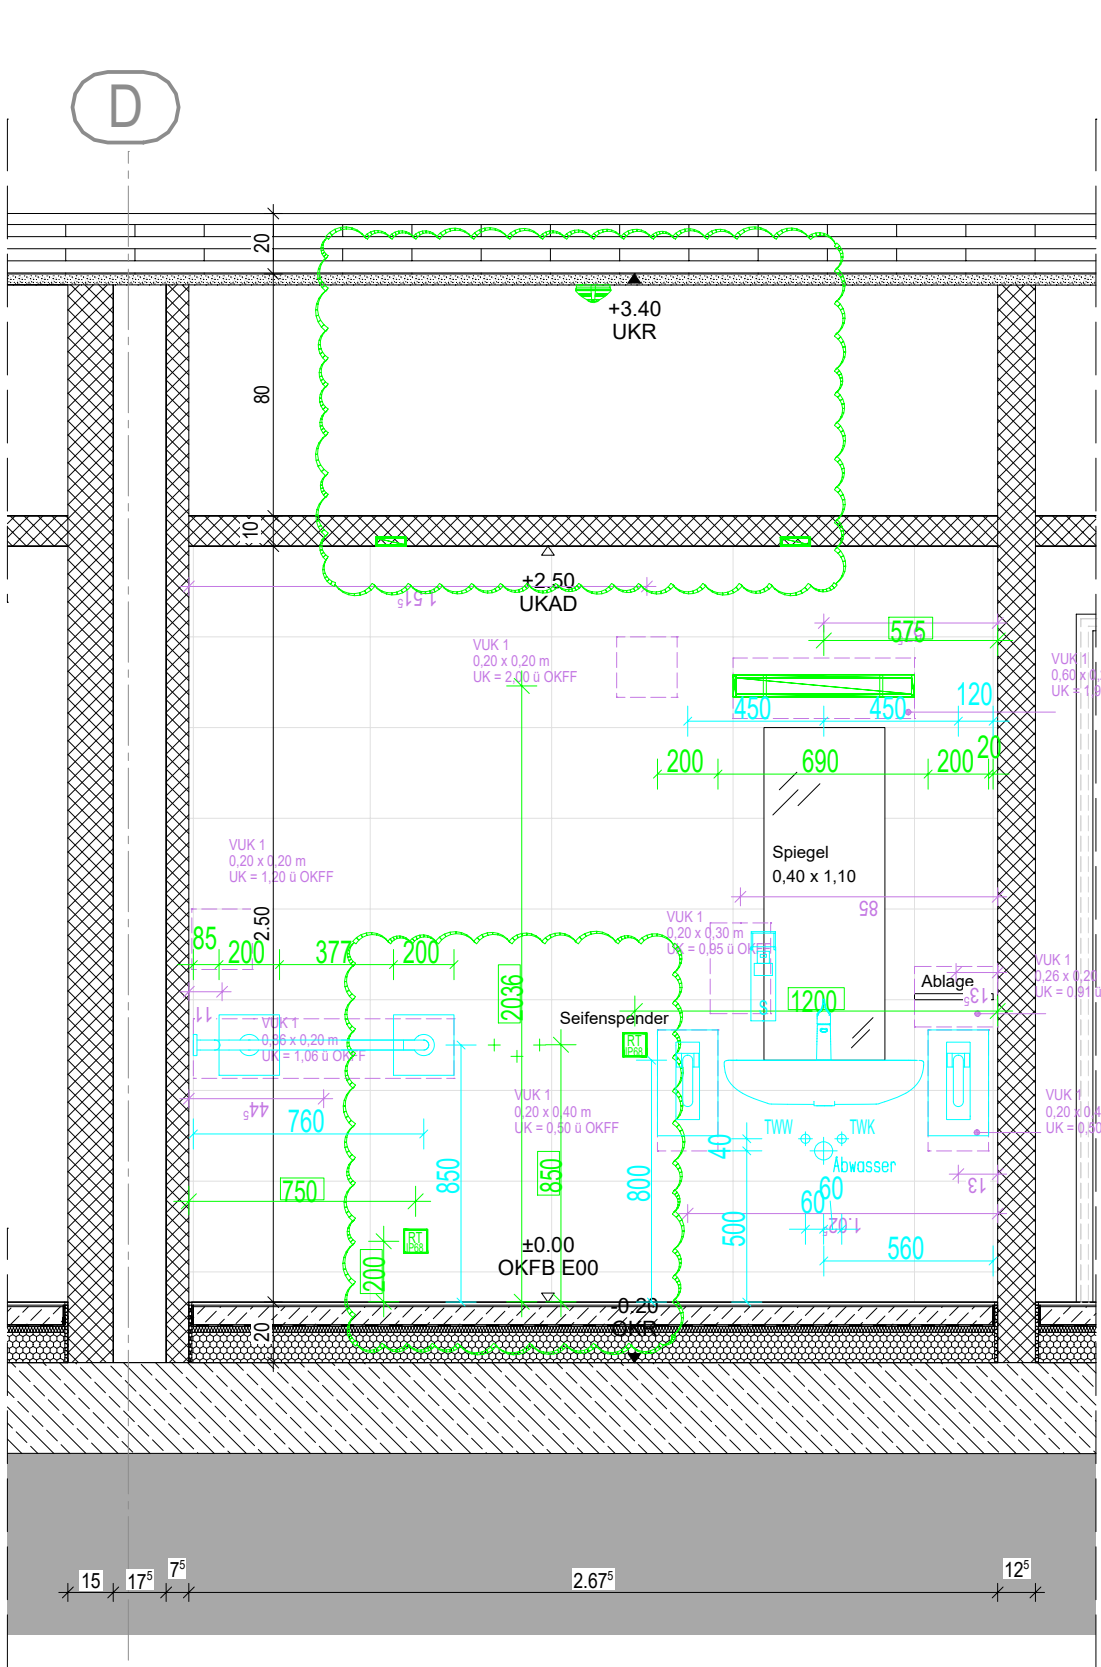

Ansicht G

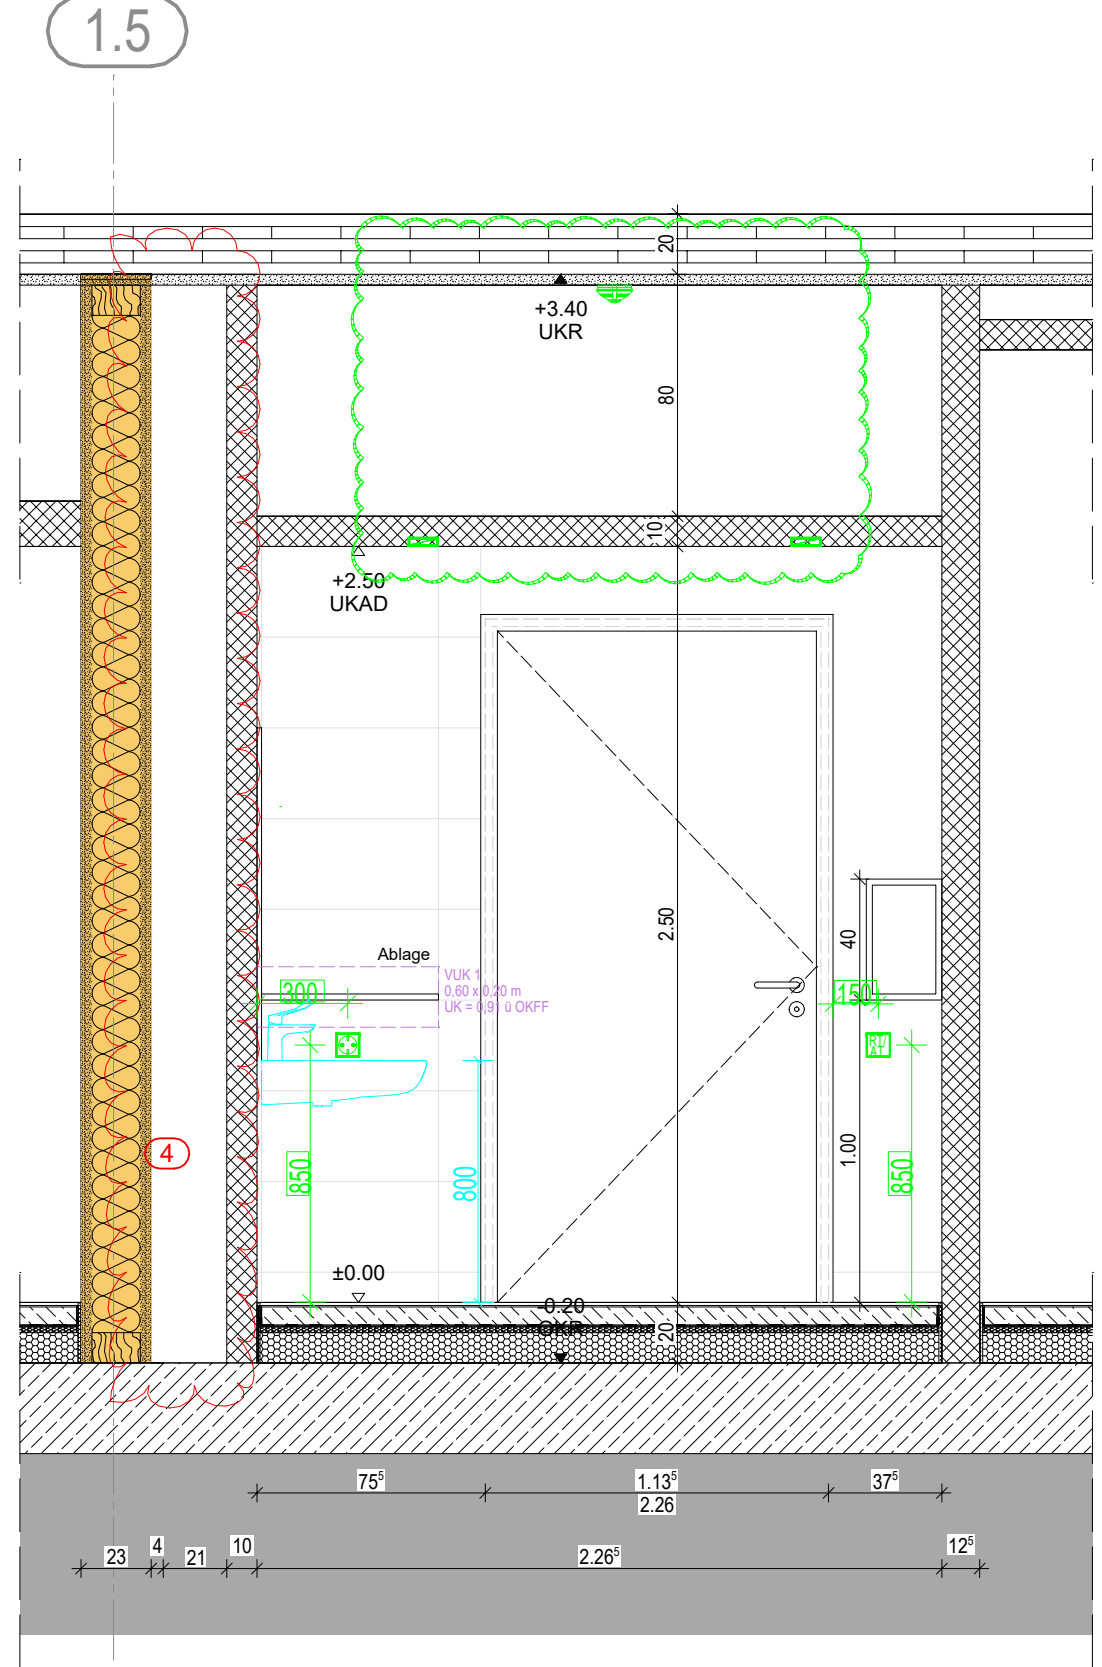

Ansicht H

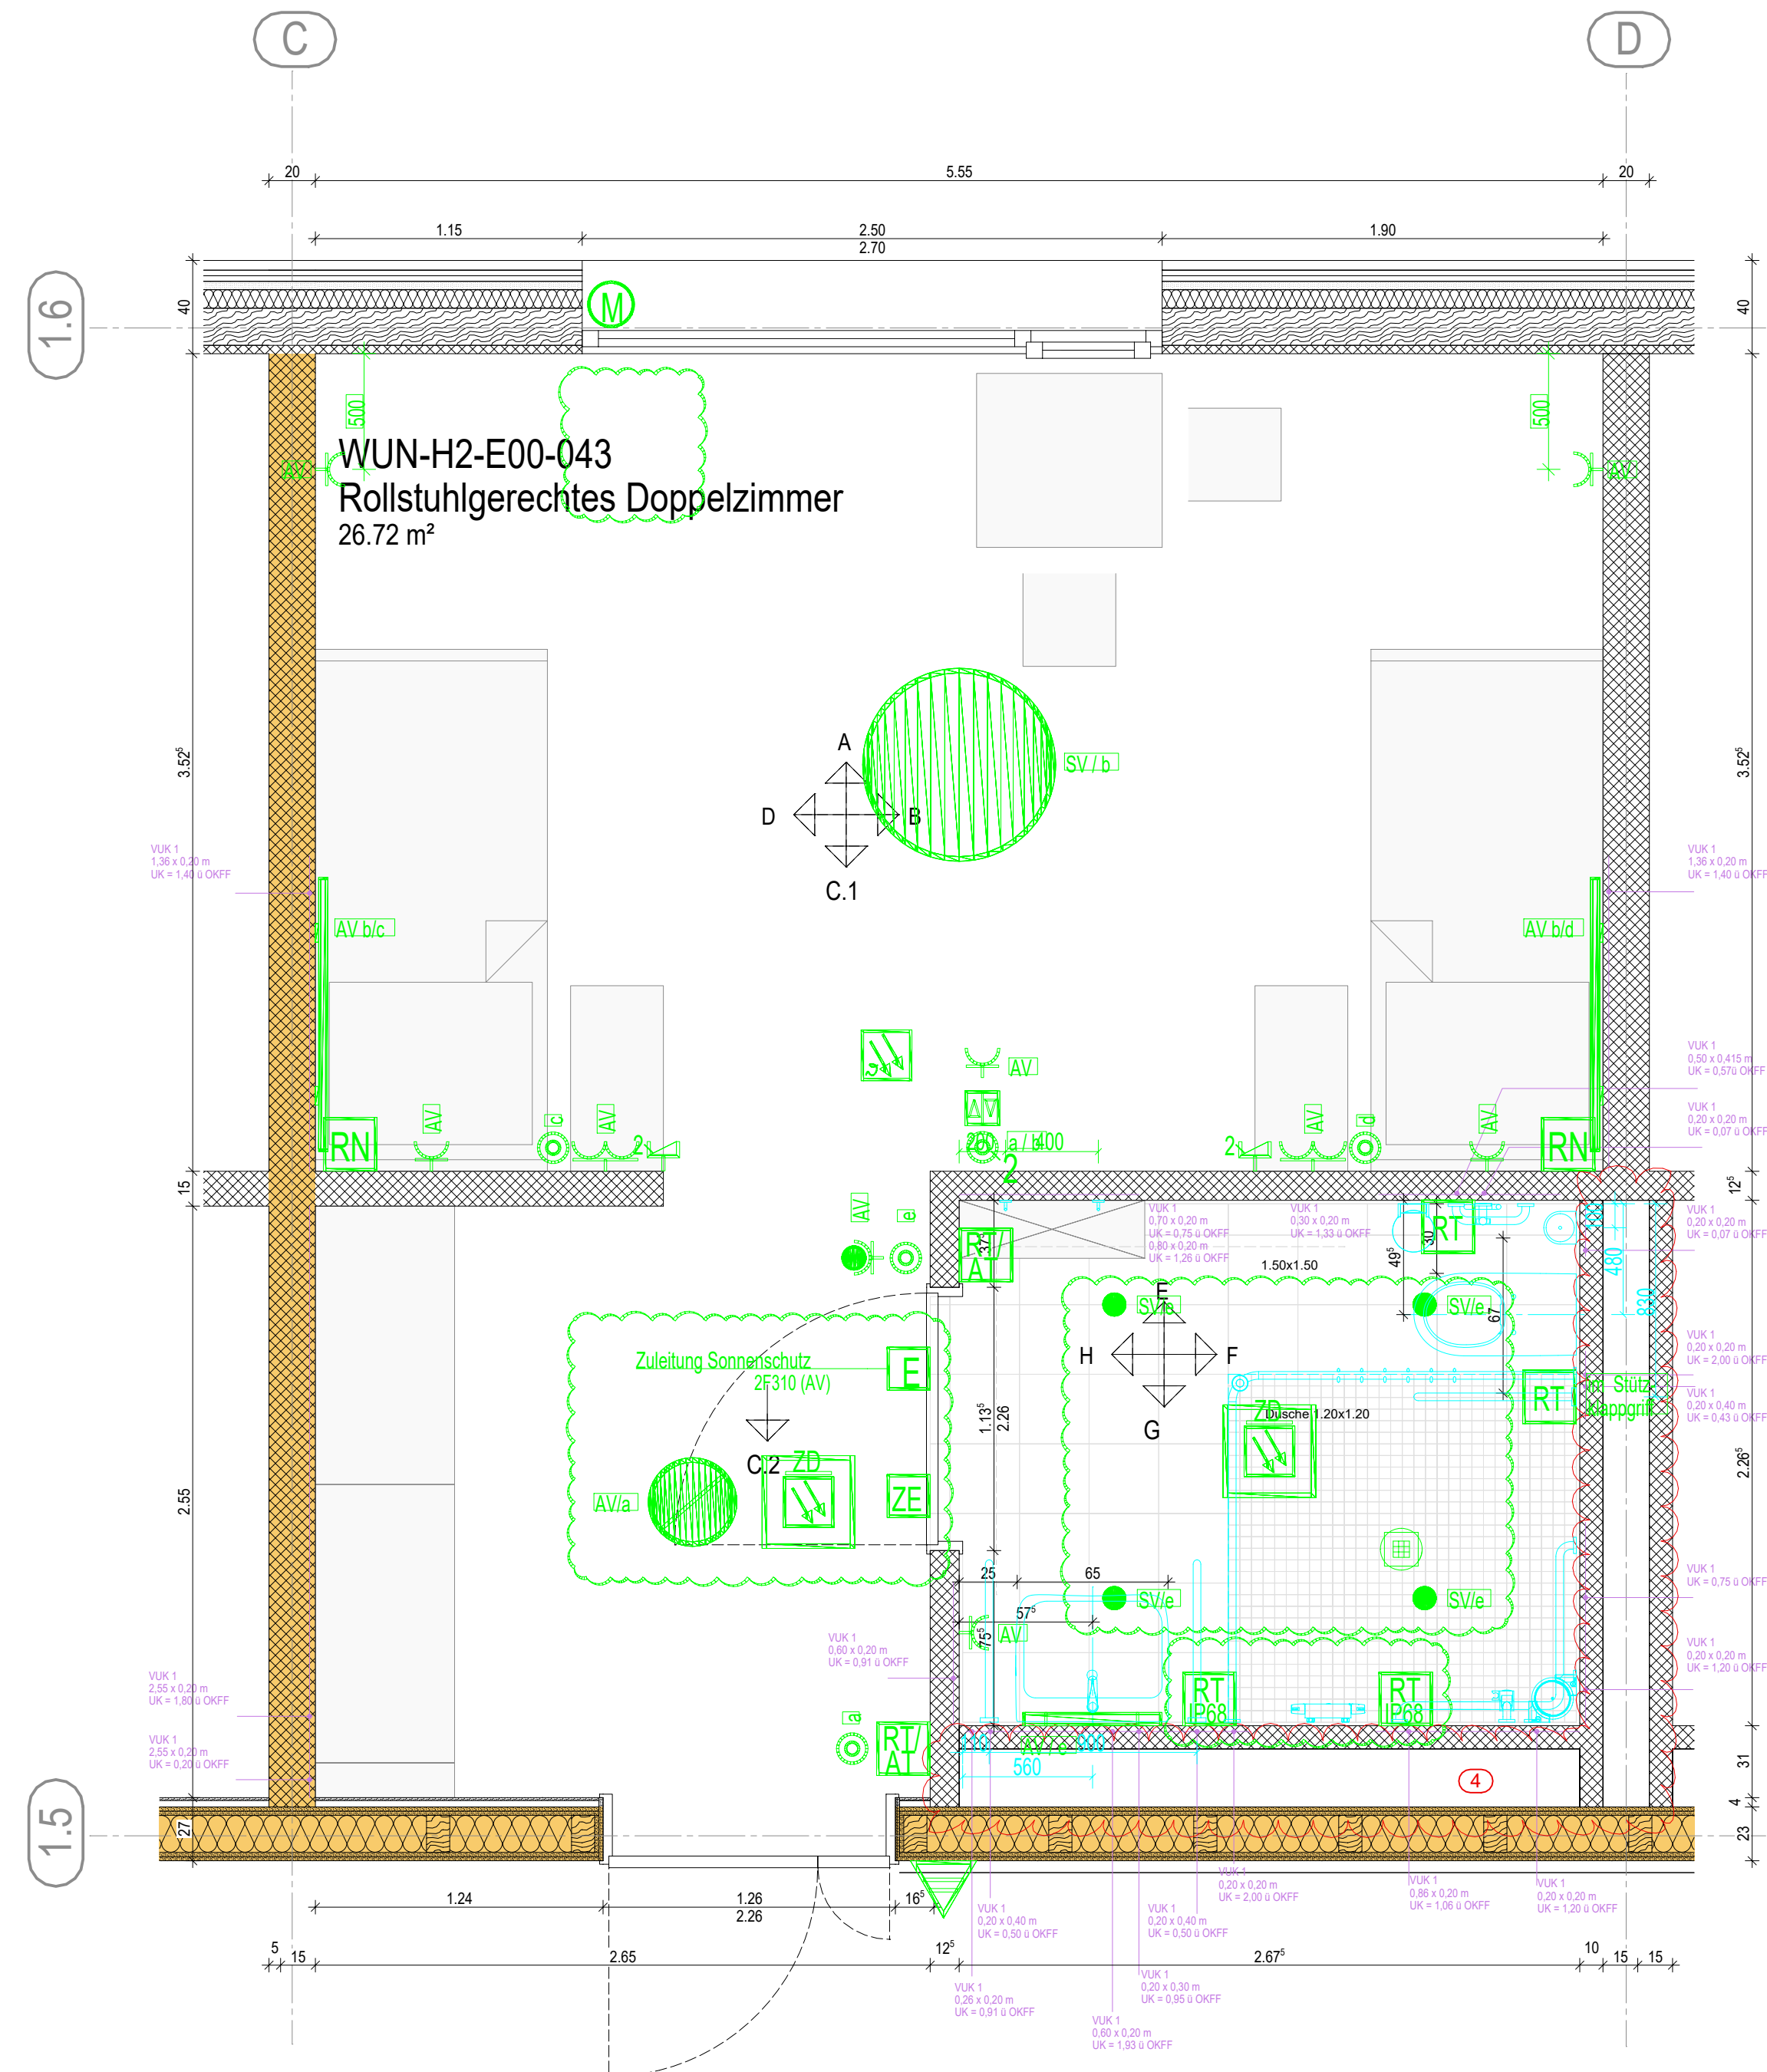

Grundriss E00
Rollstuhlgerechtes Doppelzimmer

Legende:

- Wand-Haken
- WC
- Brausebatterie
- Waschflach
- WC-Papierrollenhalter
- Haltegriff
- WC-Borstengarnitur
- Wandverankerung 200 x 200 mm
- Selbstablage
- Spiegel
- Bettlattenplatte
- Handbrause
- Ablaufbehälter
- Stoßkopfgreif
- Wasserhahn
- Hygieneessigfahbehälter
- Schützschlüssel
- Fußbodenheizung
- UP-Verteilerkasten

- Beleuchtung**
 - Arbeitsleuchte
 - Ø 300mm, 18 x 45mm
 - LED, DALI, 6540K, 60W, 2700-6500K
 - Einbauleuchte
 - Wandleuchte - direktindirekt
 - 118x45x140mm (LxBxH)
 - LED, 540lm, 42W, 4000K
- Niederspannungsinstallation**
 - Schuko Steckdose, allg., 1-fach
 - Schuko Steckdose, allg., 2-fach
 - Schuko Steckdose, allg., 1-fach mit LED Orientierungslicht
 - Jahreslester
 - Taster, 1-fach, unbeleuchtet
 - Taster, 2-fach, unbeleuchtet
- Brandmeldeanlage**
 - Multisensor-Rauchmelder
 - opt. Rauchmelder in der Zwischendecke
- DVTK-Anlage**
 - Datendose, RJ45, 2-fach
- Lichtinf., -Such- und -Signalanlagen**
 - Zimmersignalleuchte ohne Elektronikmodul
 - Rufabstaster
 - Rufabstaster mit Nebenstockkontakt
 - Rufabstaster, IP68
 - Zimmersignalleuchte in den Patientenzimmern als Wandtafel in der Zwischendecke über den Bettkompartimenten

Alle Maße sind am Bau zu prüfen. Unstimmigkeiten sind der Bauleitung sofort mitzuteilen.
Alle Höhenangaben beziehen sich auf ±0.00 = OKFF Ebene 00
Tür- und Bösenangaben beziehen sich auf OKFF.
Boden- und Wanddurchbrüche sind vor Ort mit Architekt.
Tragwerks- und Fachplanen nochmals zu prüfen und festzulegen.
Ausführung nach M-HolzBauRL Fassung 24.09.2024

Phase	Planungs- bereich	Standort	Ortsfeld	Plan- typ	Ebene	Plan- feld	Index	Profil
5	300	WUN	H2	WA	E00	2024	04	Rollstuhl. DZ

Phase	Planungs- bereich	Standort	Ortsfeld	Plan- typ	Ebene	Plan- feld	Index	Profil
5	300	WUN	H2	WA	E00	2024	04	Rollstuhl. DZ

