




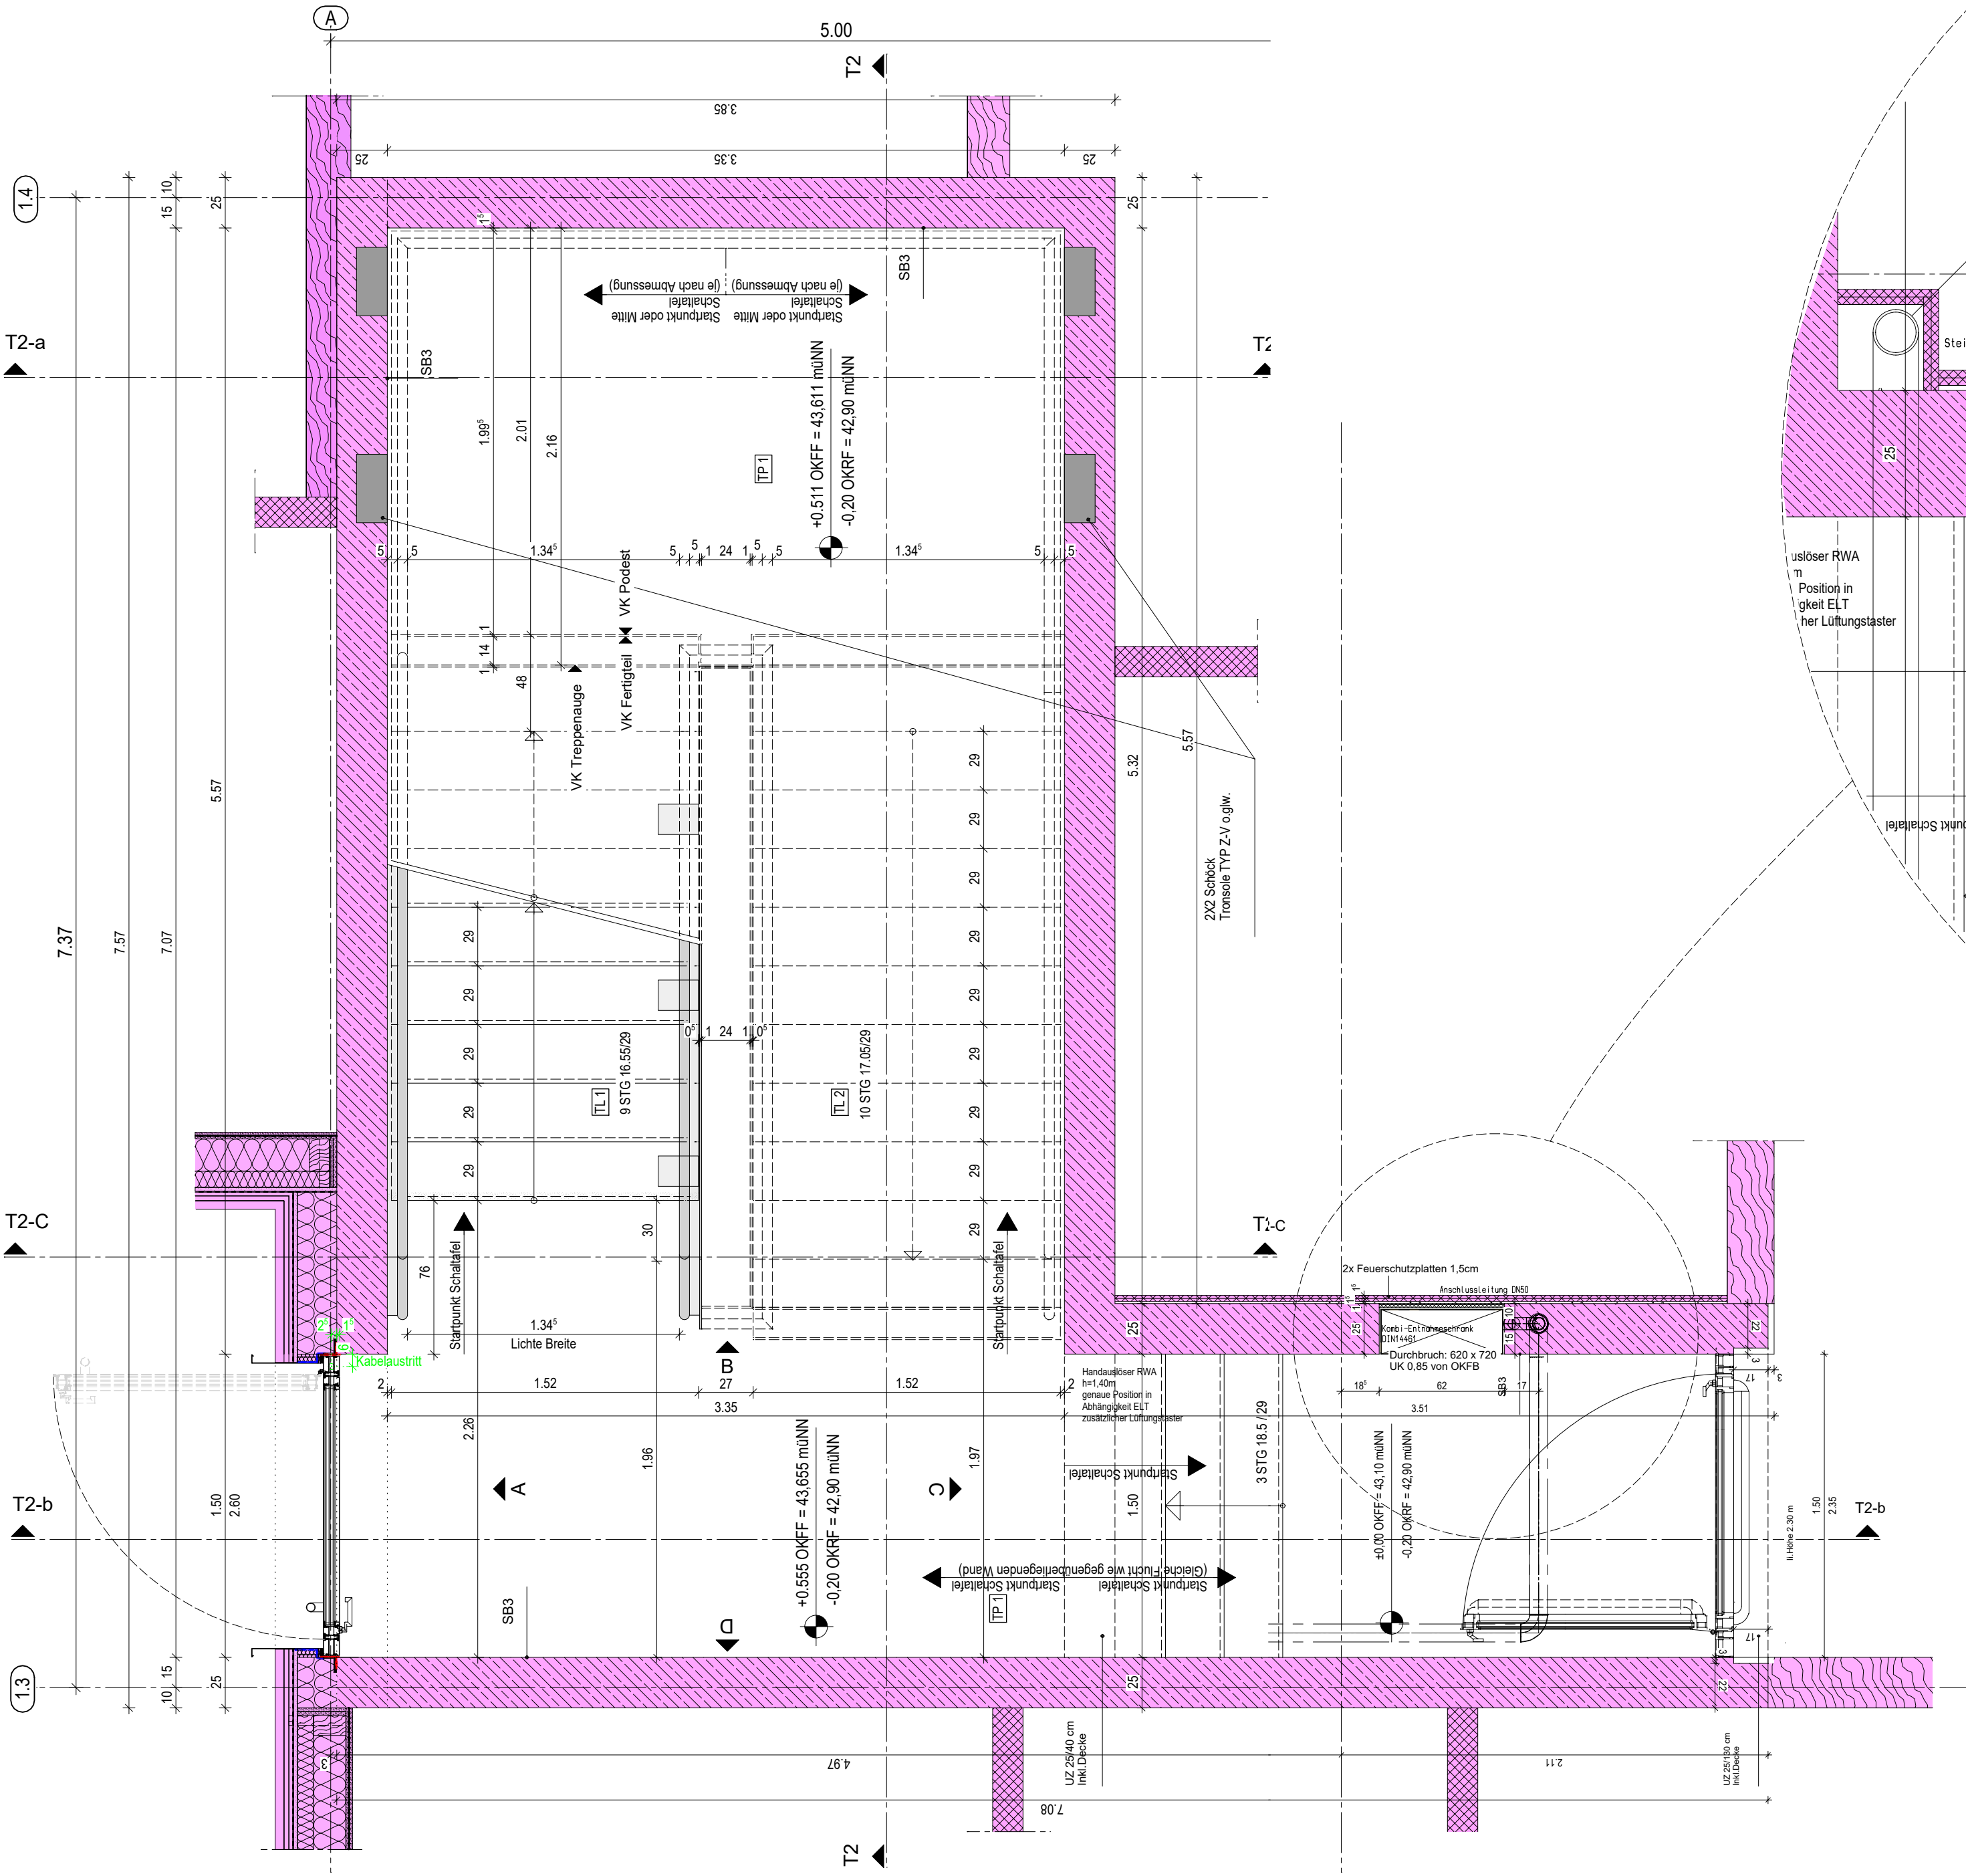


Grundriss - TH2 E00 - i.M. 1:25

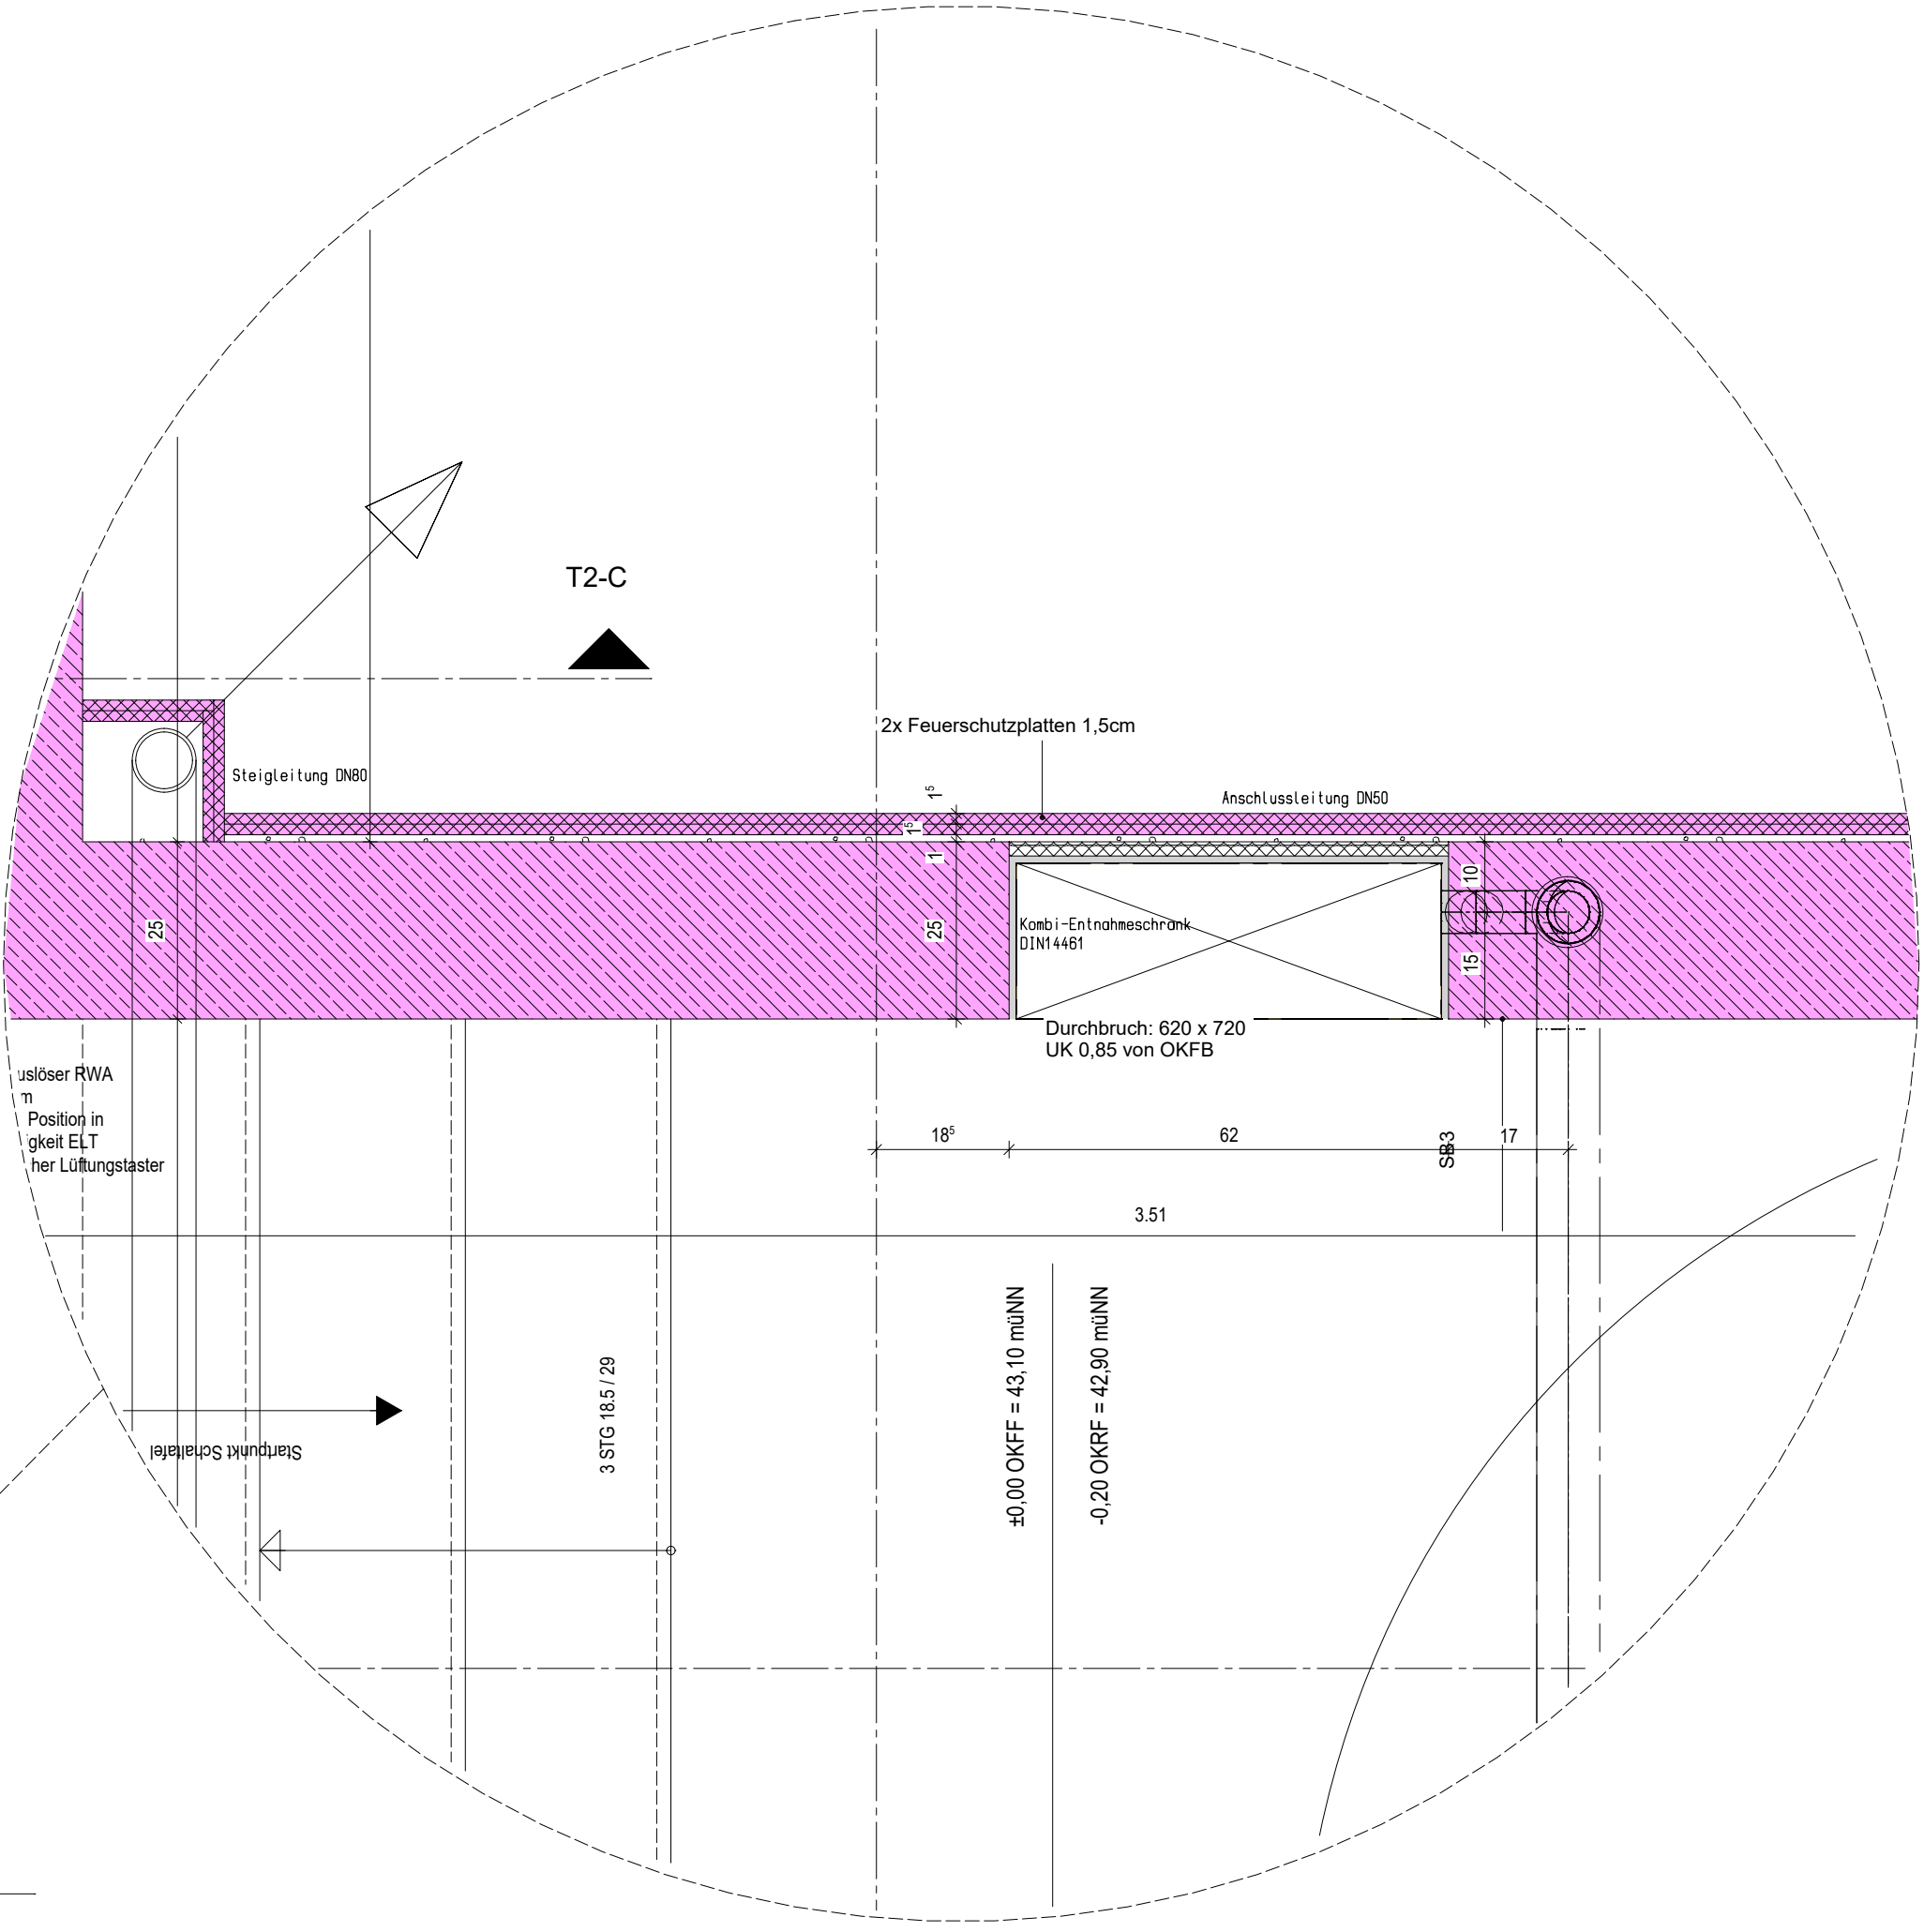

Vertikalschnitt Löschwasser-Entnahme - i.M. 1:10

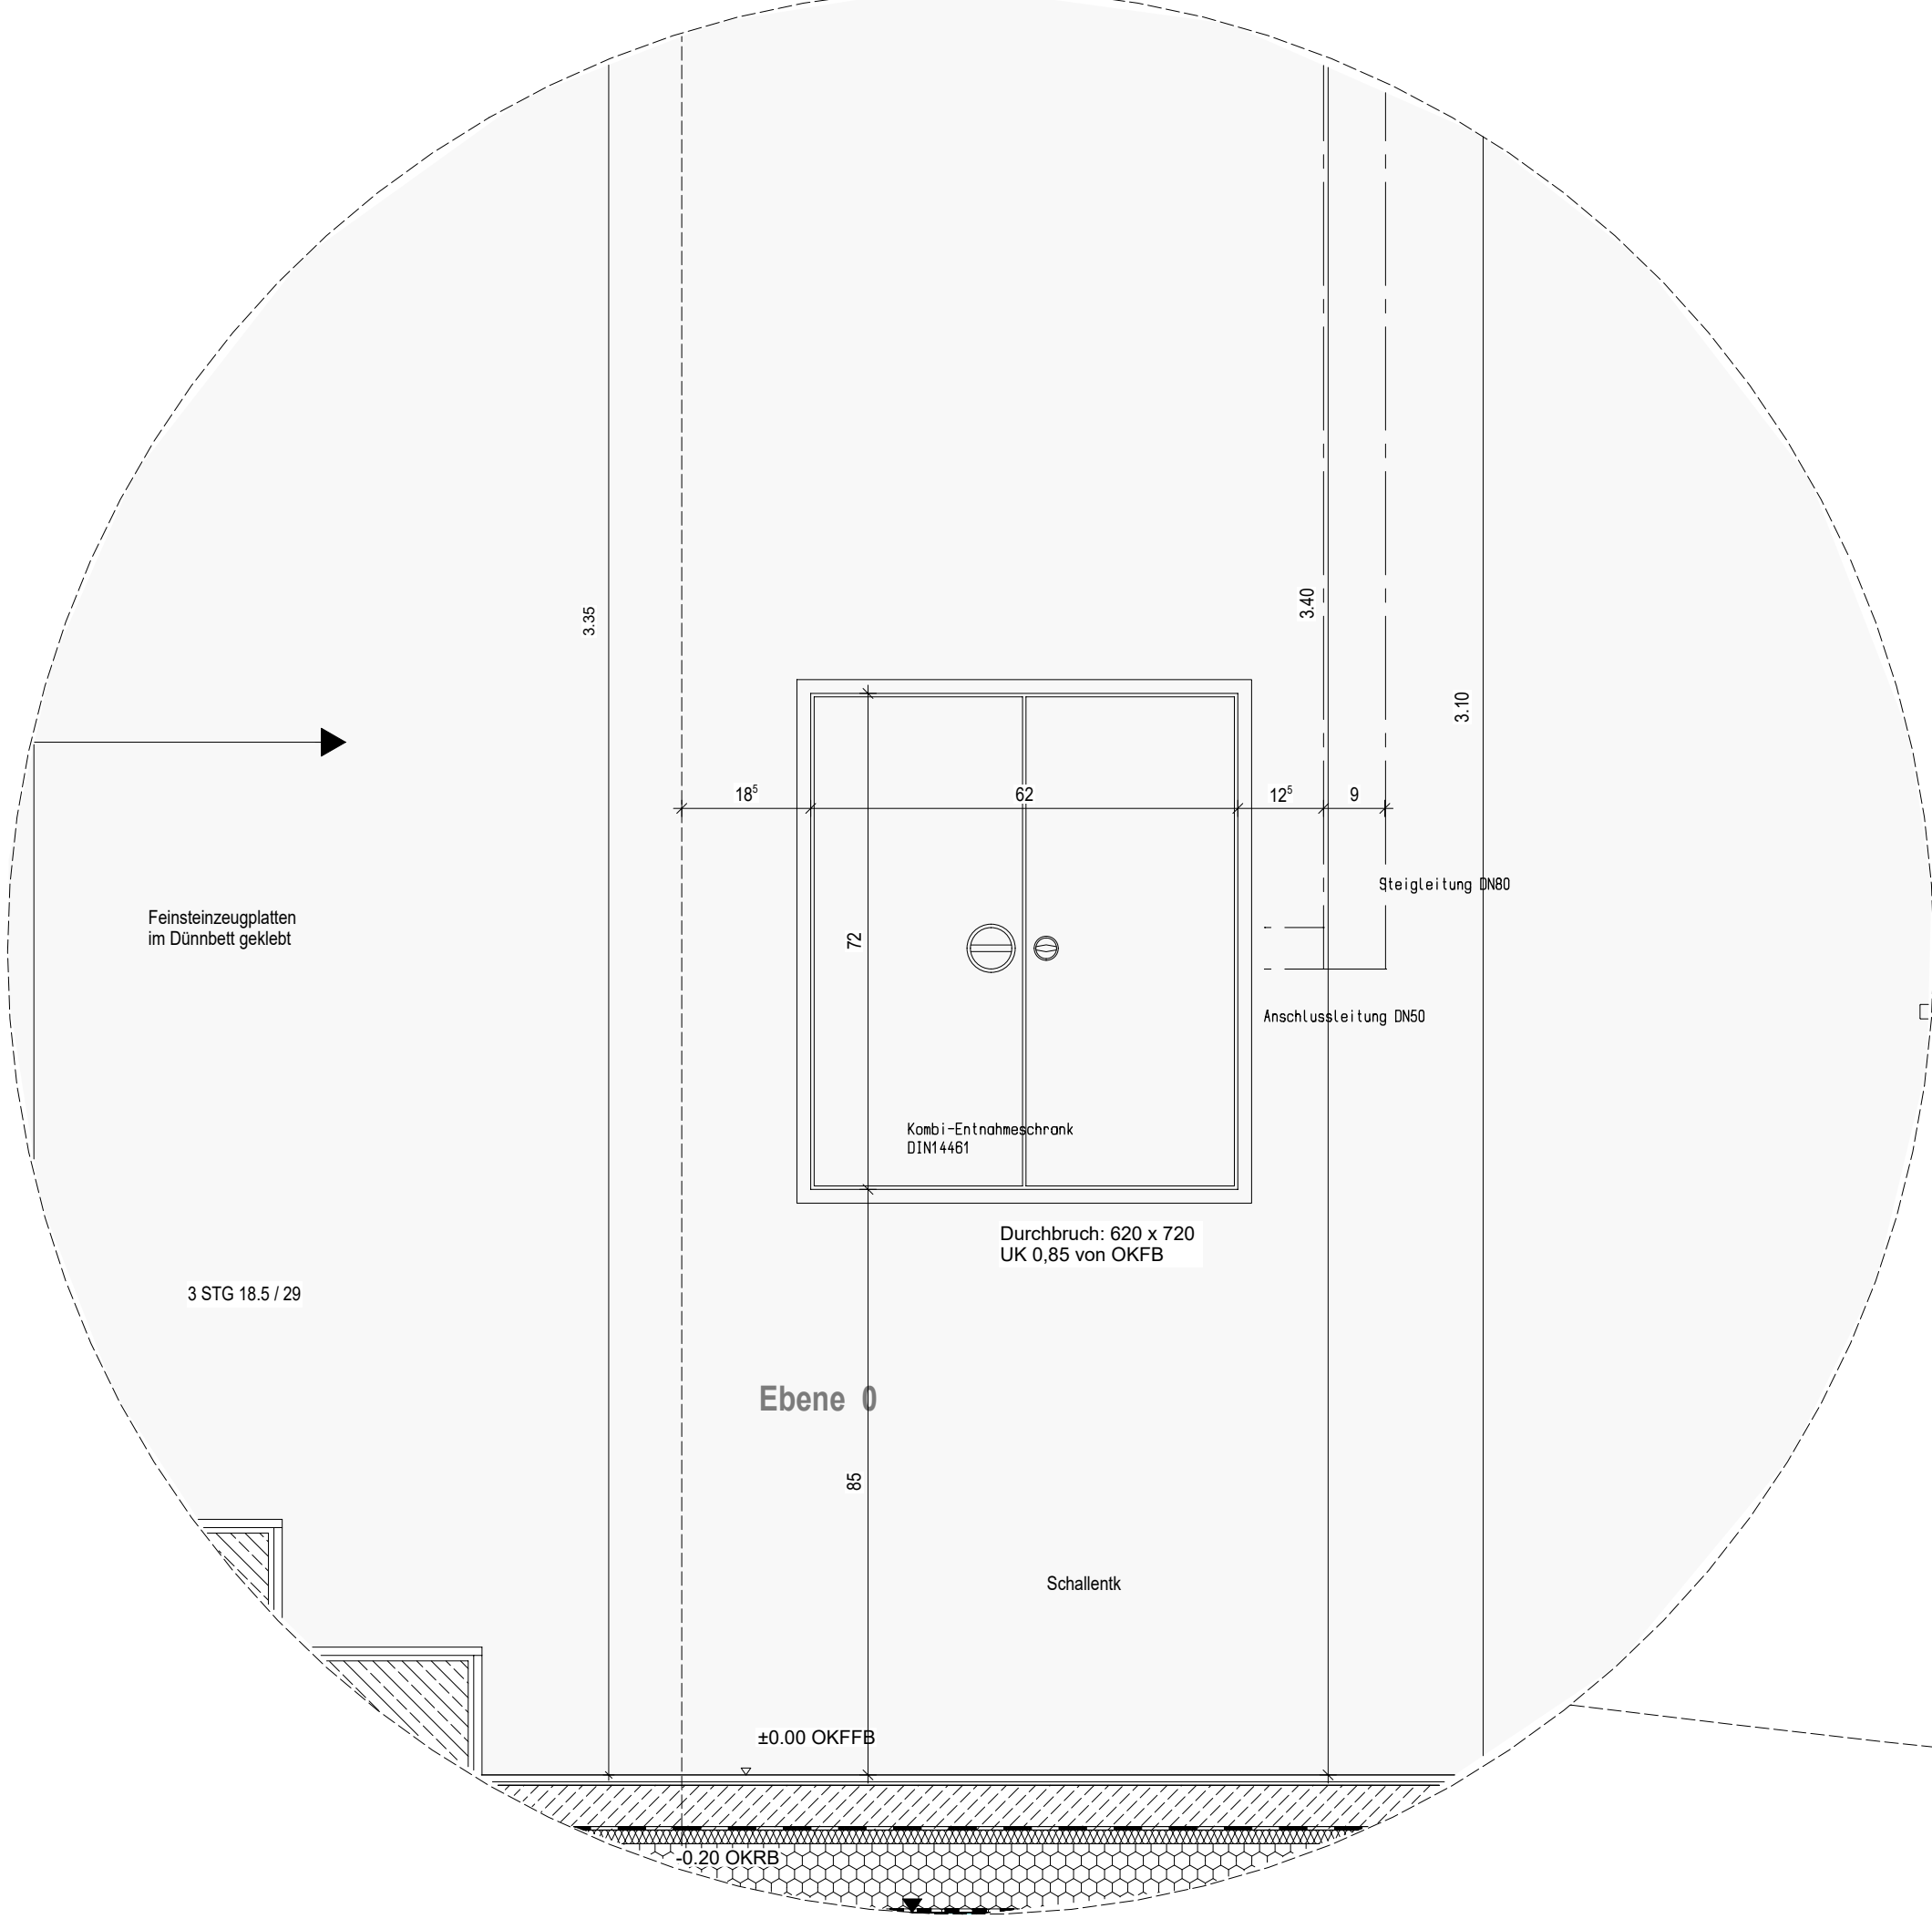

Horizontalschnitt Löschwasser-Entnahme - i.M. 1:10

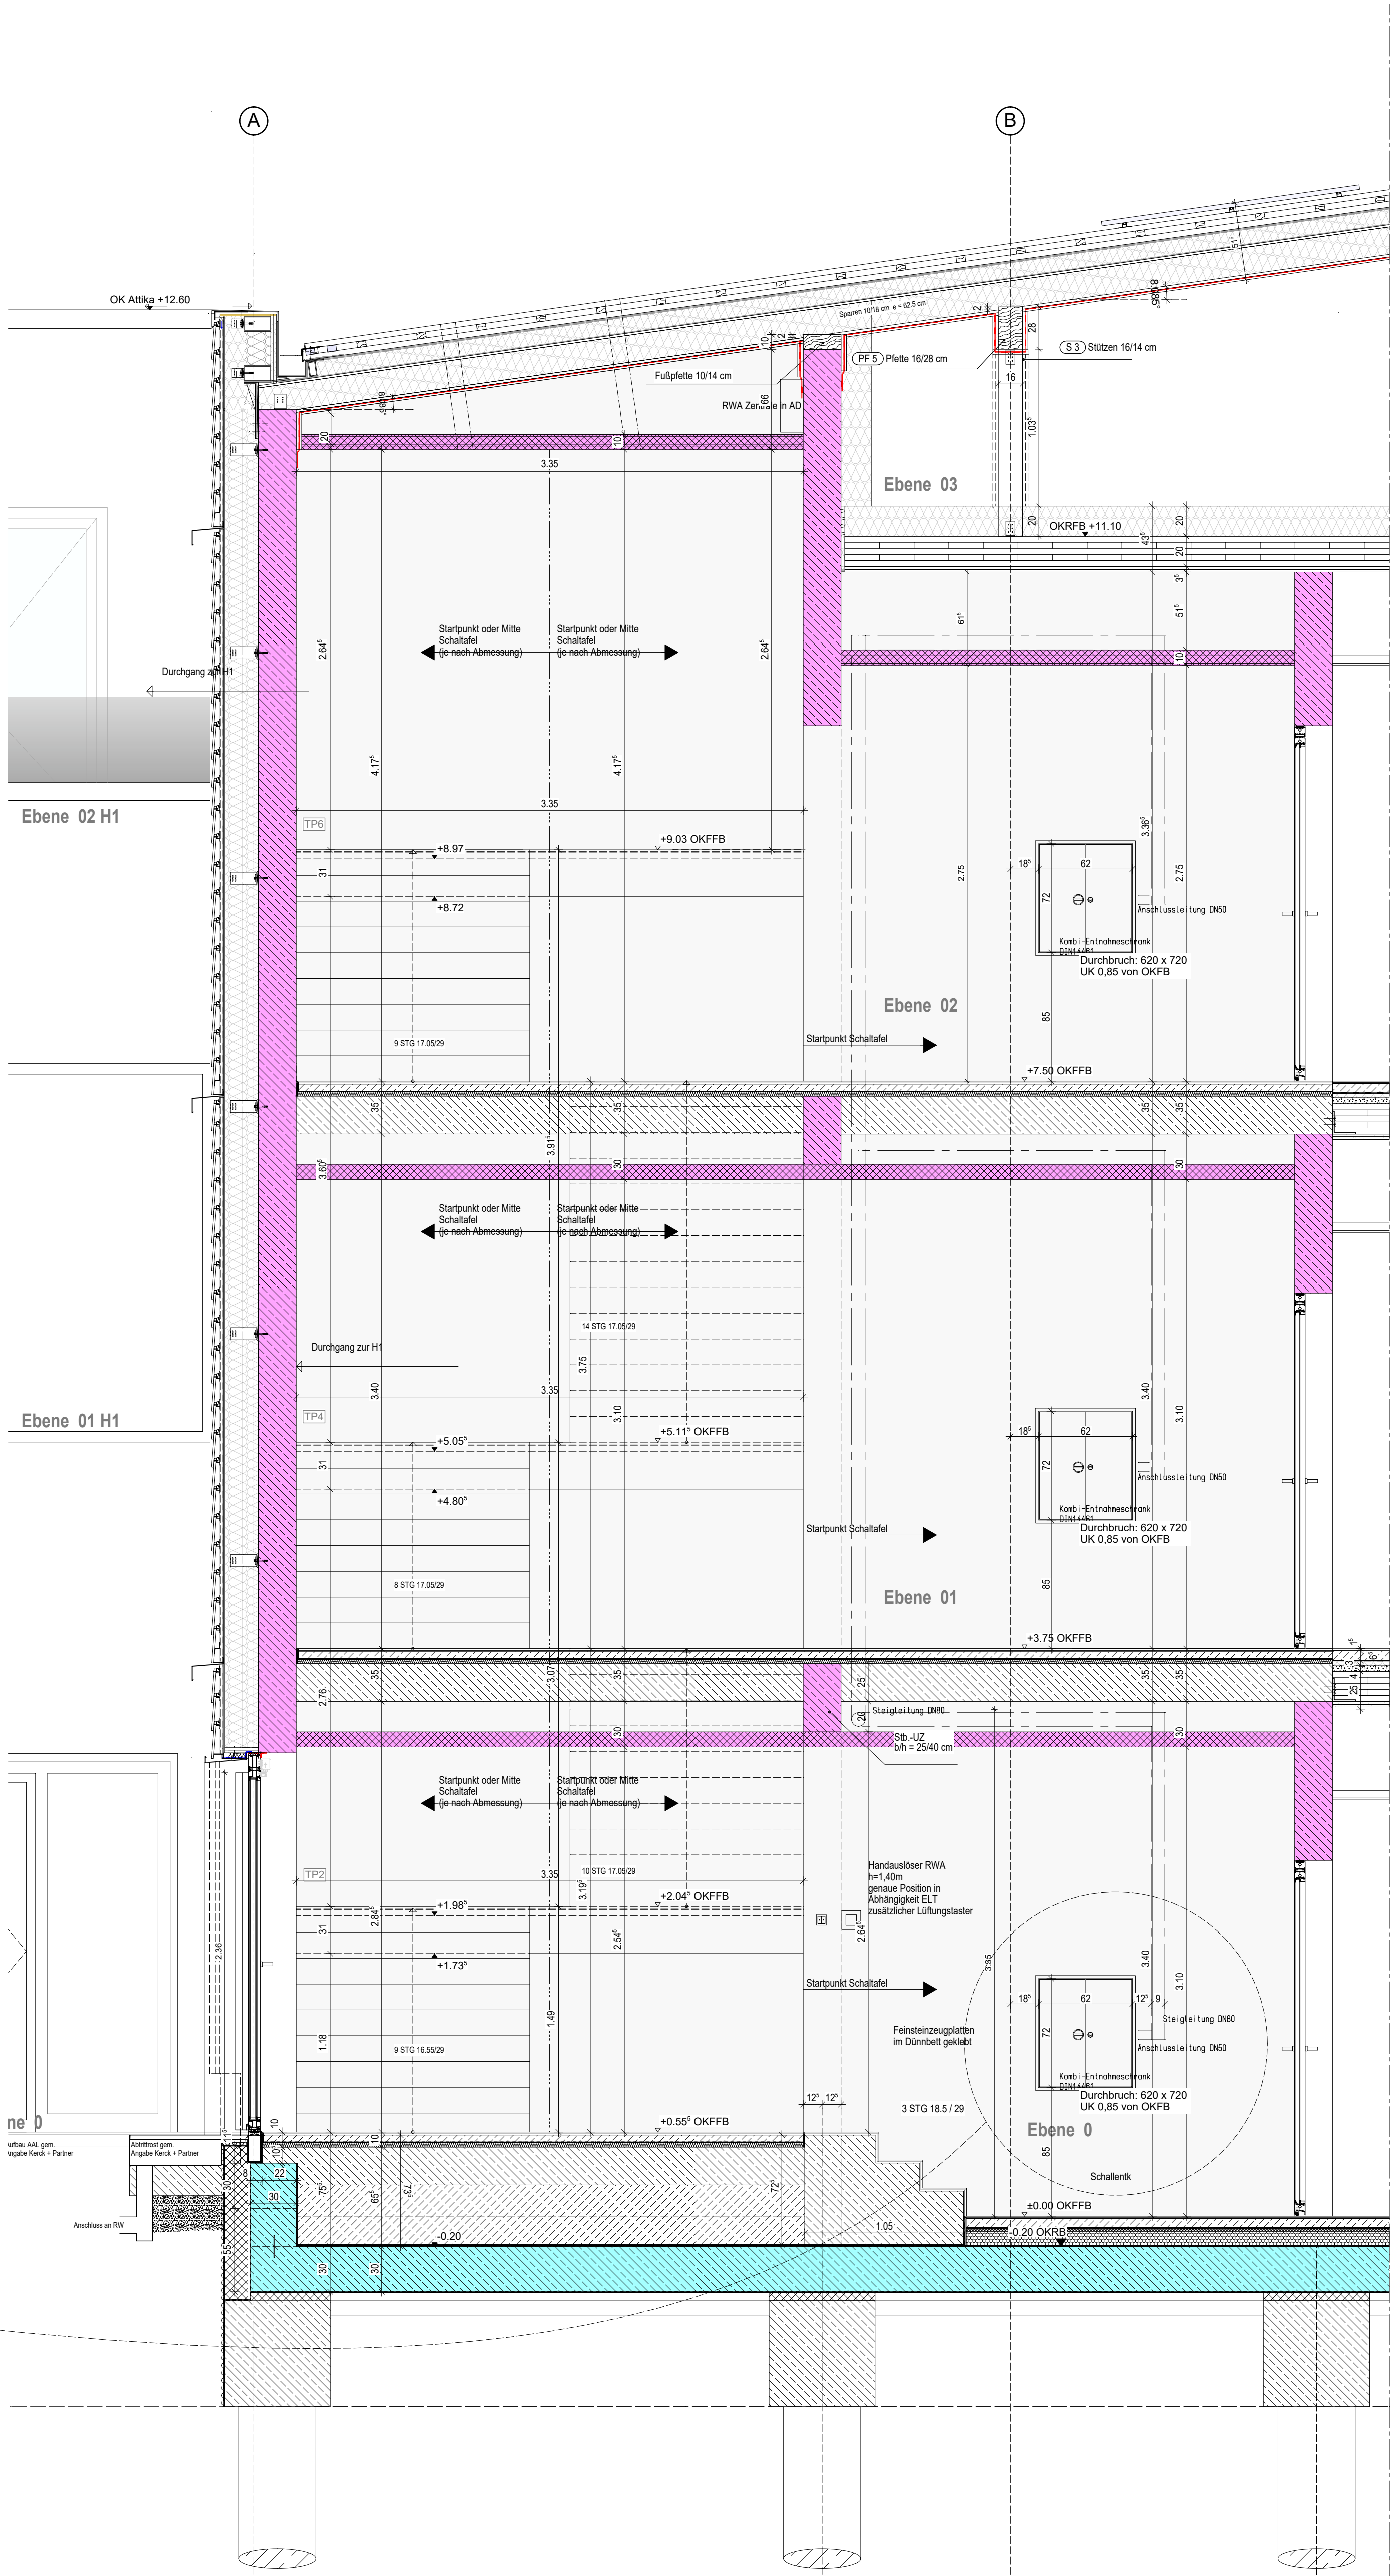

Schnitt B - TH2 - i.M. 1:25

FEUERWEHRSTAND (gem. Brandschutzkonzept)

Feuerwehrstand	Feuerwehrstand	Feuerwehrstand
bestehende Bauteile neue Bauteile	Schacht nach unten / nach oben OKF / Füllhöhe / keine OKF / Füllhöhe / keine	Fachschicht / Abstreifen Fachschichten
abstreichende Bauteile abstreichende Bauteile	UT / UT Unterzug / Überzug	Leitung, Lüftung, Gitter, etc.
abstreichende Bauteile abstreichende Bauteile	ULH Lichte Raumnähe	Einbauelemente
abstreichende Bauteile abstreichende Bauteile	RL Rohrleitungen ab OKFB	Einbauelemente
abstreichende Bauteile abstreichende Bauteile	BLGW Baugewerk	Einbauelemente
abstreichende Bauteile abstreichende Bauteile	BRH Brüstungsbereich	Einbauelemente
abstreichende Bauteile abstreichende Bauteile	BRH Brüstungsbereich	Einbauelemente
abstreichende Bauteile abstreichende Bauteile	BRH Brüstungsbereich	Einbauelemente
abstreichende Bauteile abstreichende Bauteile	BRH Brüstungsbereich	Einbauelemente

LEGENDE


Alle Maße sind am Bau zu prüfen. Unstimmigkeiten sind der Bauleitung sofort mitzuteilen.

Alle Höhenangaben beziehen sich auf ± 0.00 = OKFF Ebene 00

Boden- und Wanddurchbrüche sind vor Ort mit Architekt, Tragwerks- und Fachplanern nochmals zu prüfen und festzulegen.

Ausführung nach MholzBauRL Fassung 24.09.2024

PHASE	Planungs- bereich	Standort	Gebäude	Plattyp	Ebene	Planfeld	Index	Freibaut
5	300 WUN H2	DT	010	1680	01	Löschwasser		

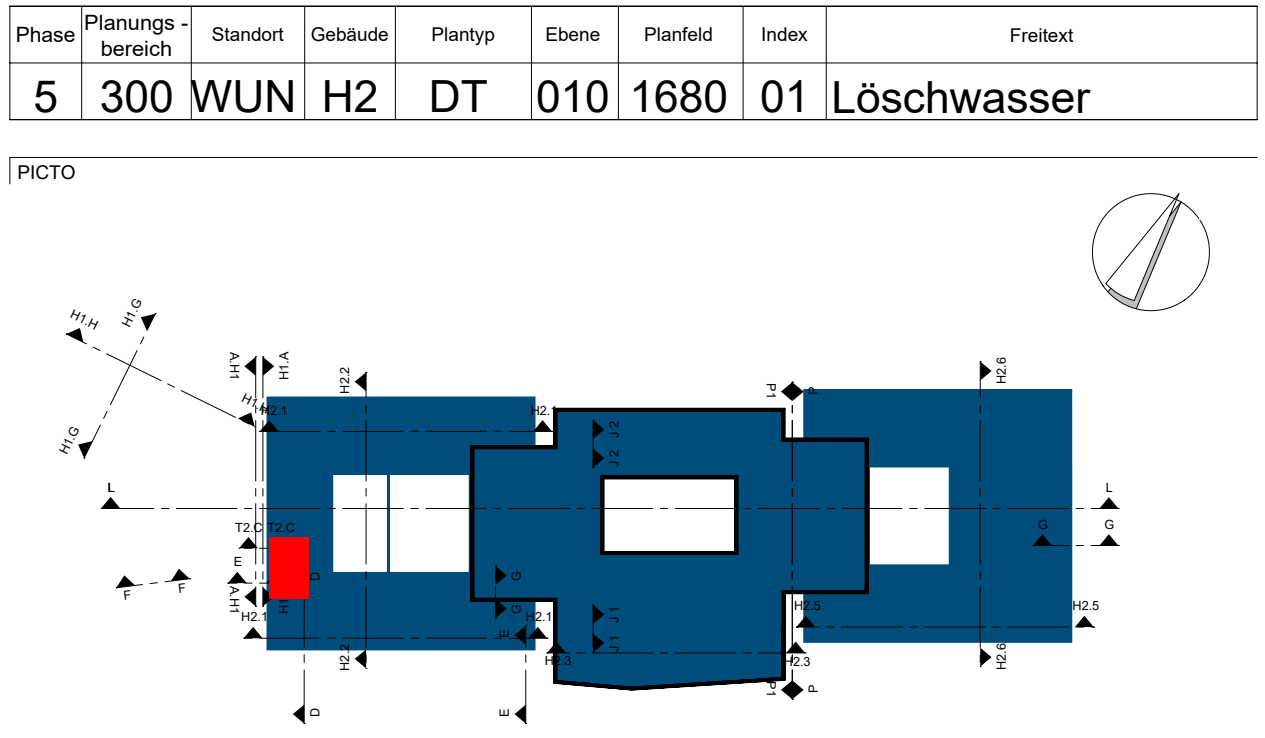

AUSSCHREIBUNGSPLANUNG

KRH
Psychiatrie Wunstorf

PROJEKT
Neubau der Erwachsenenpsychiatrie
Stationsstr. 25
31515 Wunstorf

BAUHERR
KRH Psychiatrie Wunstorf
Stationsstr. 25
31515 Wunstorf

NUTZER
KRH Psychiatrie Wunstorf
Stationsstr. 25
31515 Wunstorf

BAUTEIL
H2
Löschwasser
Entnahmestelle

PLANUNG
1:10
1682