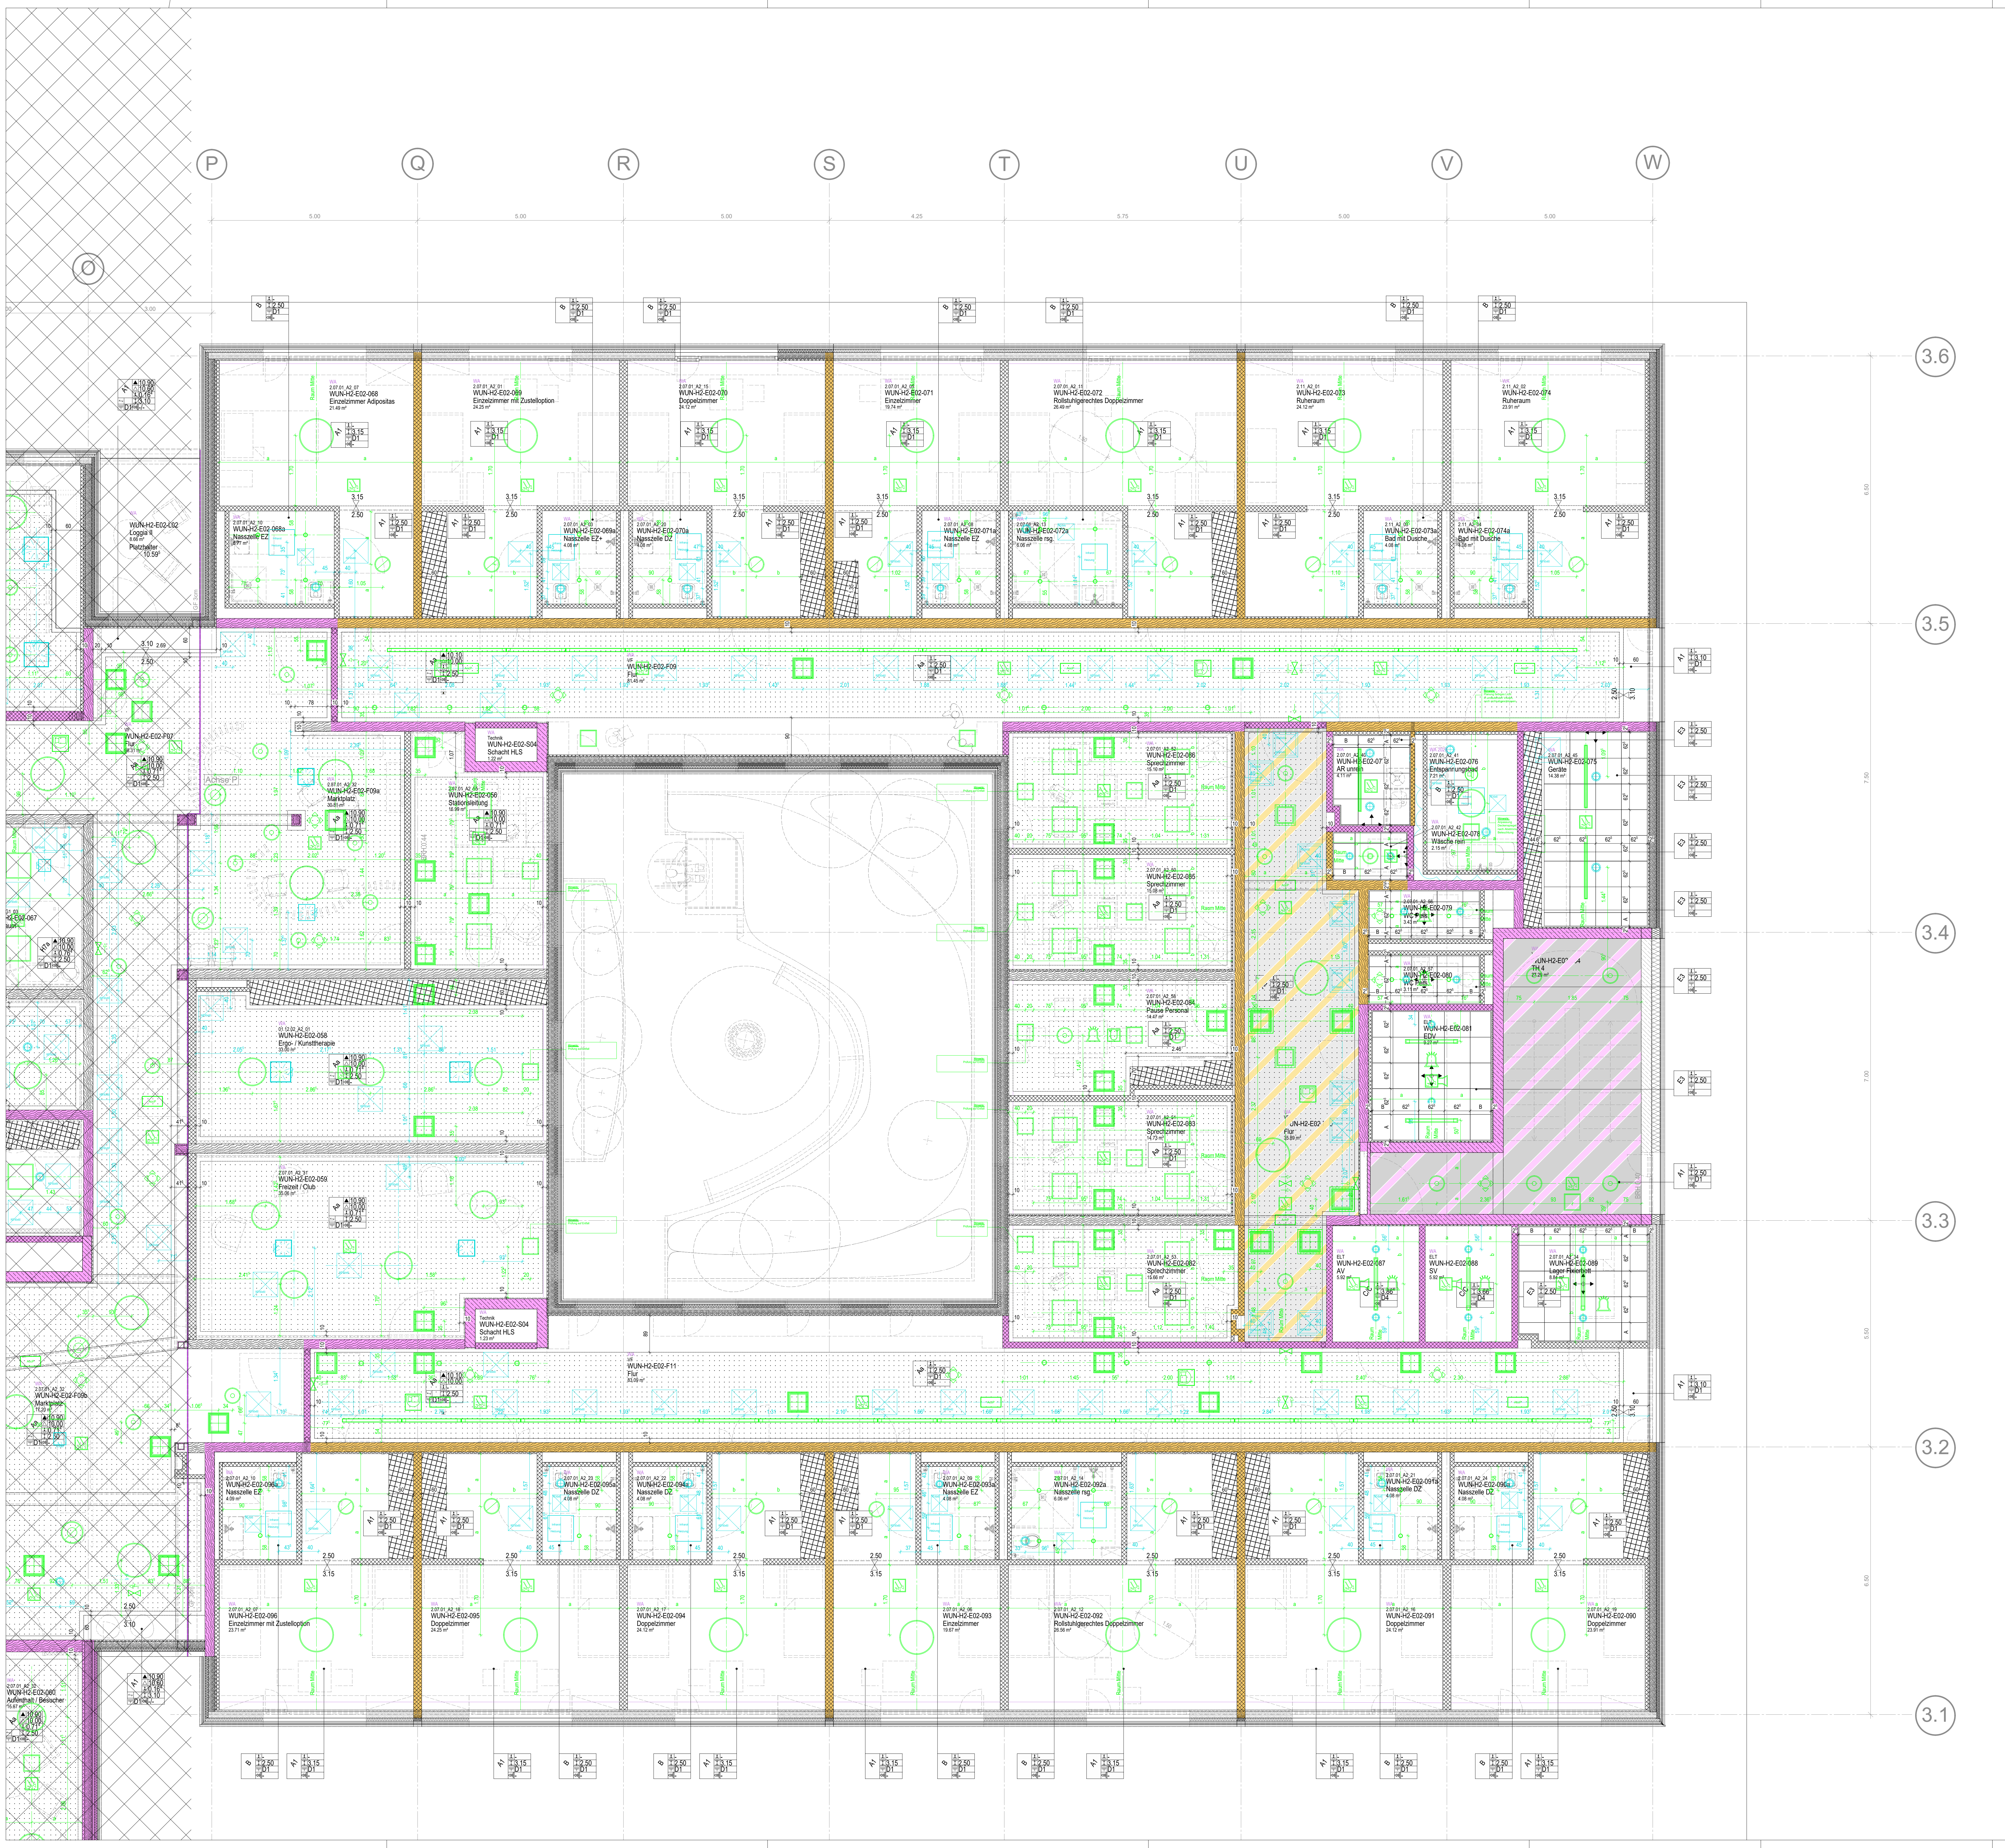
P
Q
R
S
T
U
V
W
O
3.6
3.5
3.4
3.3
3.2
3.1
5.00
5.00
5.00
4.25
5.75
5.00
5.00
3.00
6.50
7.50
7.00
5.50
6.50
WUN-H2-E02-L02
Loggia II
8.66 m²
Platzhalter
10.59⁵
2.07.01_A2_07
WUN-H2-E02-068
Einzelzimmer Adipositas
21.49 m²
2.07.01_A2_01
WUN-H2-E02-069
Einzelzimmer mit Zustelloption
24.25 m²
2.07.01_A2_15
WUN-H2-E02-070
Doppelzimmer
24.12 m²
2.07.01_A2_05
WUN-H2-E02-071
Einzelzimmer
19.74 m²
2.07.01_A2_11
WUN-H2-E02-072
Rollstuhlgerechtes Doppelzimmer
26.49 m²
2.11_A2_01
WUN-H2-E02-073
Ruheraum
24.12 m²
2.11_A2_02
WUN-H2-E02-074
Ruheraum
23.91 m²
2.07.01_A2_10
WUN-H2-E02-068a
Nasszelle EZ
4.77 m²
2.07.01_A2_03
WUN-H2-E02-069a
Nasszelle EZ+
4.08 m²
2.07.01_A2_20
WUN-H2-E02-070a
Nasszelle DZ
4.08 m²
2.07.01_A2_08
WUN-H2-E02-071a
Nasszelle EZ
4.08 m²
2.07.01_A2_13
WUN-H2-E02-072a
Nasszelle rsg.
6.06 m²
2.11_A2_03
WUN-H2-E02-073a
Bad mit Dusche
4.08 m²
2.11_A2_04
WUN-H2-E02-074a
Bad mit Dusche
4.08 m²
WUN-H2-E02-F09
Flur
81.45 m²
WUN-H2-E02-F07
Flur
8.31 m²
Technik
WUN-H2-E02-S04
Schacht HLS
1.22 m²
2.07.01_A2_32
WUN-H2-E02-F09a
Marktplatz
30.81 m²
2.07.01_A2_55
WUN-H2-E02-056
Stationsleitung
16.99 m²
WUN-H2-E02-067
Raum
Achse P
2.07.01_A2_52
WUN-H2-E02-086
Sprechzimmer
15.10 m²
2.07.01_A2_50
WUN-H2-E02-085
Sprechzimmer
15.08 m²
2.07.01_A2_58
WUN-H2-E02-084
Pause Personal
14.47 m²
2.07.01_A2_51
WUN-H2-E02-083
Sprechzimmer
14.73 m²
2.07.01_A2_53
WUN-H2-E02-082
Sprechzimmer
15.66 m²
2.07.01_A2_40
WUN-H2-E02-077
AR unrein
4.11 m²
2.07.01_A2_41
WUN-H2-E02-076
Entspannungsbad
7.21 m²
2.07.01_A2_42
WUN-H2-E02-078
Wäsche rein
2.15 m²
2.07.01_A2_45
WUN-H2-E02-075
Geräte
14.38 m²
2.07.01_A2_56
WUN-H2-E02-079
WC Pers.
3.43 m²
2.07.01_A2_57
WUN-H2-E02-080
WC Pers.
3.11 m²
ELT
WUN-H2-E02-081
EDV
9.27 m²
WUN-H2-E02-084
TH 4
27.29 m²
WUN-H2-E02-F10
Flur
35.89 m²
ELT
WUN-H2-E02-087
AV
5.92 m²
ELT
WUN-H2-E02-088
SV
5.92 m²
2.07.01_A2_34
WUN-H2-E02-089
Lager Fixierbett
8.84 m²
01.12.02_A2_01
WUN-H2-E02-058
Ergo- / Kunsttherapie
33.00 m²
2.07.01_A2_31
WUN-H2-E02-059
Freizeit / Club
35.06 m²
Technik
WUN-H2-E02-S04
Schacht HLS
1.23 m²
WUN-H2-E02-F11
Flur
83.09 m²
2.07.01_A2_32
WUN-H2-E02-F09b
Marktplatz
17.20 m²
2.07.01_A2_32
WUN-H2-E02-060
Aufenthalt / Besucher
16.67 m²
2.07.01_A2_10
WUN-H2-E02-096a
Nasszelle EZ
4.09 m²
2.07.01_A2_23
WUN-H2-E02-095a
Nasszelle DZ
4.08 m²
2.07.01_A2_22
WUN-H2-E02-094a
Nasszelle DZ
4.08 m²
2.07.01_A2_09
WUN-H2-E02-093a
Nasszelle EZ
4.08 m²
2.07.01_A2_14
WUN-H2-E02-092a
Nasszelle rsg.
6.06 m²
2.07.01_A2_21
WUN-H2-E02-091a
Nasszelle DZ
4.08 m²
2.07.01_A2_24
WUN-H2-E02-090a
Nasszelle DZ
4.08 m²
2.07.01_A2_07
WUN-H2-E02-096
Einzelzimmer mit Zustelloption
23.71 m²
2.07.01_A2_18
WUN-H2-E02-095
Doppelzimmer
24.25 m²
2.07.01_A2_17
WUN-H2-E02-094
Doppelzimmer
24.12 m²
2.07.01_A2_06
WUN-H2-E02-093
Einzelzimmer
19.67 m²
2.07.01_A2_12
WUN-H2-E02-092
Rollstuhlgerechtes Doppelzimmer
26.56 m²
2.07.01_A2_16
WUN-H2-E02-091
Doppelzimmer
24.12 m²
2.07.01_A2_19
WUN-H2-E02-090
Doppelzimmer
23.91 m²
Raum Mitte

Legende Juhrig:

Tellerventil	Revisions-Klappe vorh. Reinigung Zuluft
Drallauslass	zusätzliche Revi-Klappe Reinigung Zuluft
Revisionsöffnung	Revisionsöffnung mit Brandschutz

LEGENDE T+G:

Beleuchtung

Anbauleuchte
ø832mm,h=45mm
LED,DALI,8345lm,64W,2700-6500K

Anbauleuchte
ø382mm,h=45mm
LED,2002lm,16W,4000K

Anbauleuchte
ø382mm,h=45mm
LED,DALI,2002lm,16W,2700-6500K

Anbauleuchte
ø532mm,h=45mm
LED,DALI,2725lm,22W,2700-6500K

Einbauleuchte
ø702mm,h=82mm
Deckenausschnitt:685mm
LED,DALI,4342lm,31W,2700-6500K

Einbauleuchte
ø680mm,h=86mm
LED,DALI,4000lm,36W,2700-6500K

Einbauleuchte
ø680mm,h=86mm
LED,DALI,4000lm,36W,RGBW

Anbauleuchte
ø680mm,h=86mm
LED,DALI,4000lm,36W,RGBW

Einbauleuchte
ø420mm,h=86mm
LED,DALI,3875lm,32W,RGBW

Anbauleuchte
ø420mm,h=86mm
LED,DALI,3875lm,32W,RGBW

Einbauleuchte
ø382mm,h=45mm
LED,DALI,3583lm,29W,2700-6500K

Einbauleuchte
ø168mm,h=78mm
Deckenausschnitt:155mm
LED,DALI,1421lm,10W,RGBW

Downlight
ø100mm,h=30mm
Deckenausschnitt:64mm
LED,1091lm,10.3W,3000K

Downlight
ø122mm,h=81mm
LED,1386lm,12W,4000K

Einbauleuchte
619x619x25mm(LxBxH)
LED,DALI,4702lm,38W,2700-6500K

EInbau-Lichtband
1445x87x85mm(LxBxH)
LED,DALI,2676lm,19.66W,4000K

Anbau-Lichtband
1445x87x85mm(LxBxH)
LED,DALI,2676lm,19.66W,4000K

Lichtband-Pendelleuchte
1682x65x85mm(LxBxH)
LED,DALI,3524lm,28W,2700K

Langfeldleuchte
1529x79x113mm(LxBxH)
LED,4540lm,30.1W,4000K

Langfeldleuchte
1272x95x111mm(LxBxH)
LED,3870lm,27W,4000K

Deckeneinbaustrahler-Außen
ø175mm,h=120mm
Deckenausschnitt:160mm
LED,1445lm,8W,4000K,IP65

Deckenauslass

Sicherheitsbeleuchtung

Fluchtwegpiktogramm

Bereitschaftsleuchte

Abkürzungverzeichnis:
A :Anbau
E :Einbau
P :Pendel

Niederspannungsinstallation

Präsenzmelder

Revisionsöffnungen

Revisionsöffnung 400x400mm

Revisionsöffnung 500x500mm

Revisionsöffnung 600x600mm

Lichtruf /Such- und Signalanlagen

FD Flurdisplay

Elektroakustische Anlagen

Einbaulautsprecher

Brandmeldeanlage

Blitzleuchte

Multisensor- Rauchmelder

Multisensor-Rauchmelder mitintegriertemAlarmtongeber

Thermomelder, differential

Rauchfangblech 500x500mm

Ansaugrauchmelderanlage

AWE Auswerteeinheit

Videoüberwachungsanlage

Kuppelkamera Fix-Dome

DV/TK-Anlage

AccP WLAN-Access-Point

DECT DECT Basisstation

Die detailierten Aufbauten und Anschlüsse der Abhangdecken sind dem Detailplan 1800 zu entnehmen.

A1	**A1 Gipskarton Decke** mit Metall-Unterkonstruktion Ohne Brandschutzanforderung 200mm Brettsperrholz (5s) 15mm Gipsplatte-GKF 15mm Gipsplatte-GKF Abhängung gem. Herstellerangaben (Grund + Tragprofil) 12,5mm Gipskartonplatte - Fries	**A1 Gipskarton Decke** Gipskarton Decke mit Metall-Unterkonstruktion F30 200mm Brettsperrholz (5s) 15mm Gipsplatte-GKF 15mm Gipsplatte-gkf Abhängung gem. Herstellerangaben (Grund + Tragprofil) 12,5mm Feuerschutzplatte (z.B. Knauf Piano) 12,5mm Feuerschutzplatte (z.B. Knauf Piano
Aa	**Akustik-Plattendecke** mit Metall-Unterkonstruktion Ohne Brandschutzanforderung 200mm Brettsperrholz (5s) 15mm Gipsplatte-GKF 15mm Gipsplatte-GKF Abhängung gem. Herstellerangaben (Grund + Tragprofil) 30 mm Akustik-Dämmplatte (z.B. Knauf TP 440) 12,5mm Fries Gipskartonplatte 12,5mm Akustik-Plattendecke (z.B. Cleaneo Rundlochung 8/18 R)	**Akustik-Plattendecke** mit Metall-Unterkonstruktion F30 200mm Brettsperrholz (5s) 15mm Gipsplatte-GKF 15mm Gipsplatte-GKF Abhängung gem. Herstellerangaben (Grund + Tragprofil) 12,5mm Feuerschutzplatte (z.B. Knauf Piano) 12,5mm Feuerschutzplatte (z.B. Knauf Piano) 30 mm Akustik-Dämmplatte (z.B. Knauf TP 440) 12,5mm Fries Gipskartonplatte (z.B. Cleaneo Rundlochung 8/18 R)
B	**Imprägnierter Gipskarton** Ohne Brandschutzanforderung 200mm Brettsperrholz (5s) 15mm Gipsplatte-GKF 15mm Gipsplatte-GKF Abhängung gem. Herstellerangaben (Grund + Tragprofil) 12,5mm Imprägnierte Bauplatte (z.B. Knauf Bauplatte GKBI 12,5)	
C	**C/C Gipsfaser-Bauplatte** Ohne Brandschutzanforderung 200mm Brettsperrholz (5s) 15mm Gipsplatte-GKF 15mm Gipsplatte-GKF	
E3	Rasterdecke Ohne Brandschutzanforderung 200mm Brettsperrholz (5s) 15mm Gipsplatte-GKF 15mm Gipsplatte-GKF Revisionierbare abgehängte Unterdecke Abhängung gem. Herstellerangaben Stahlblech Schiene 12,5mm Gipsplatte (z.B. Knauf Belgravia Regula)	
H7a	Kühldecke glatt Ohne Brandschutzanforderung 200mm Brettsperrholz (5s) 15mm Gipsplatte-GKF 15mm Gipsplatte-GKF Abhängung gem. Herstellerangaben (Grund + Tragprofil) Deckenstrahlheizung 12,5mm Gipskartonplatte	
H7b	Kühldecke akustik Ohne Brandschutzanforderung 200mm Brettsperrholz (5s) 15mm Gipsplatte-GKF 15mm Gipsplatte-GKF Abhängung gem. Herstellerangaben (Grund + Tragprofil) Deckenstrahlheizung 12,5mm Fries Gipskartonplatte 12,5mm Akustik-Plattendecke (z.B. Cleaneo Rundlochung 8/18 R)	

Unterdecken, Deckenbekleidungen

SB	Beton unbehandelt, SB ___	...	Deckensystem Systembeschreibung
Y	Spachtelung, Q2 Systembeschreibung	f...	freitragendes Deckensystem Systembeschreibung
Z	Putz, Q2 Systembeschreibung	w...	weitspannendes Deckensystem Systembeschreibung

Rohdeckenoberflächen		Tragsystem Unterdecke	
-	ohne Deckenanstrich	...1	weiß, Nassabriebklasse 1, seidenmatt
S	Deckenanstrich staubbindend	...2	mittlere Tönung, Nassabriebklasse 1, seidenmatt
D	Deckenanstrich Innendispersionsfarbe Acrylat-Copolymer geruchsneutral, diffusionsfähig, desinfektonsmittelbeständig	...3	intensive/dunkle Tönung, Nassabriebklasse 1, seidenmatt
L	Deckenanstrich Latexfarbe Polyvinylacetat-Copolymer geruchsneutral, diffusionsfähig, desinfektonsmittelbeständig	...4	weiß, Nassabriebklasse 2, seidenmatt
K	Deckenanstrich 2K-Acrylat geruchsneutral, diffusionsfähig, desinfektonsmittelbeständig	...5	mittlere Tönung, Nassabriebklasse 2, seidenmatt
		...6	intensive/dunkle Tönung, Nassabriebklasse 2, seidenmatt

Deckenanstrich

Typ Unterdecke
Oberfläche Rohdecke
Tragsystem Unterdecke
Deckenanstrich
Unterkante Rohdecke
Unterkante abgeh. Decke
lichte Installationshöhe [m]
lichte Raumhöhe [m]
Schallabsorptionsgrad α_w

Unterkante Rohdecke
Unterkante abgeh. Decke
lichte Raumhöhe [m]

🟨🟪🟦🟥	F30/F60/F90/F120
	Feuerwiderstand von oben
	Feuerwiderstand von unten
	nicht brennbar
30 / 90	Installation geschottet

Ausbaustempel Decke | Feuerwiderstandsklasse

A B C	Vorhangschiene 1- (A), 2- (B) oder 3-zügig (C)
A B C	Vorhangschiene durch lose Möblierung 1- (A), 2- (B) oder 3-zügig (C)
E	Vorhangschiene eingeputzt. 1-zügig

Vorhangschienen

▦	raumhohe Möblierung	▬	Bewegungsfuge
▨	verstärkte Unterkonstruktion		Fugen: mind. alle 15m Bewegungsfuge einplanen, in Abstimmung mit Wandfugenplanung. Bewegungsfugen des Gebäudes sind zu übernehmen
	Achse Weitspannträger		

DECKEN | Deckenstempel M 1:50 | Fugen

Alle Maße sind am Bau zu prüfen. Unstimmigkeiten sind der Bauleitung sofort mitzuteilen.

Alle Höhenangaben beziehen sich auf ±0.00 = OKFF Ebene 00
Tür- und Brüstungshöhen beziehen sich auf OKFF.

±0.00 OKFF E00
+43,10 müNN
Stationsgebäude

Boden- und Wanddurchbrüche sind vor Ort mit Architekt,
Tragwerks- und Fachplanern nochmals zu prüfen und festzulegen.

Ausführung nach MHolzBauRL Fassung 24.09.2024

HINWEISE

Phase	Planungs - bereich	Standort	Gebäude	Plantyp	Ebene	Planfeld	Index	Freitext
5	300	WUN	H2	DS	E02	311	01	Achse P-W

PICTO


001
002
003
004

PHASE
AUSSCHREIBUNGSPLANUNG

PROJEKT
KRH
Psychiatrie Wunstorf
Neubau der Erwachsenenpsychatrie
Südstraße 25
31515 Wunstorf

BAUHERR
KRH
Psychiatrie Wunstorf
KRH Psychiatrie Wunstorf
Südstraße 25
31515 Wunstorf
FREIGABE

NUTZER
KRH
Psychiatrie Wunstorf
KRH Psychiatrie Wunstorf
Südstraße 25
31515 Wunstorf
FREIGABE

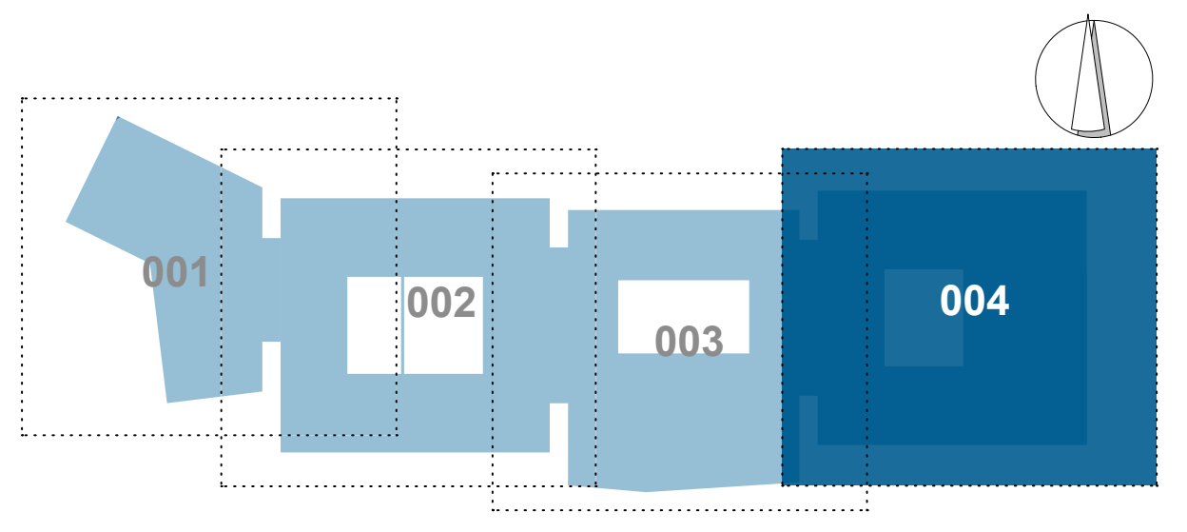BAUTEIL
Gebäude
H2

ERSTELLT 19.12.2025 | PLOT-DATUM 19.06.2026

PLAN
Deckenspiegel
Ebene +2

MASSTAB 1:50

PLAN NR 311

PLANUNG

FACHING