

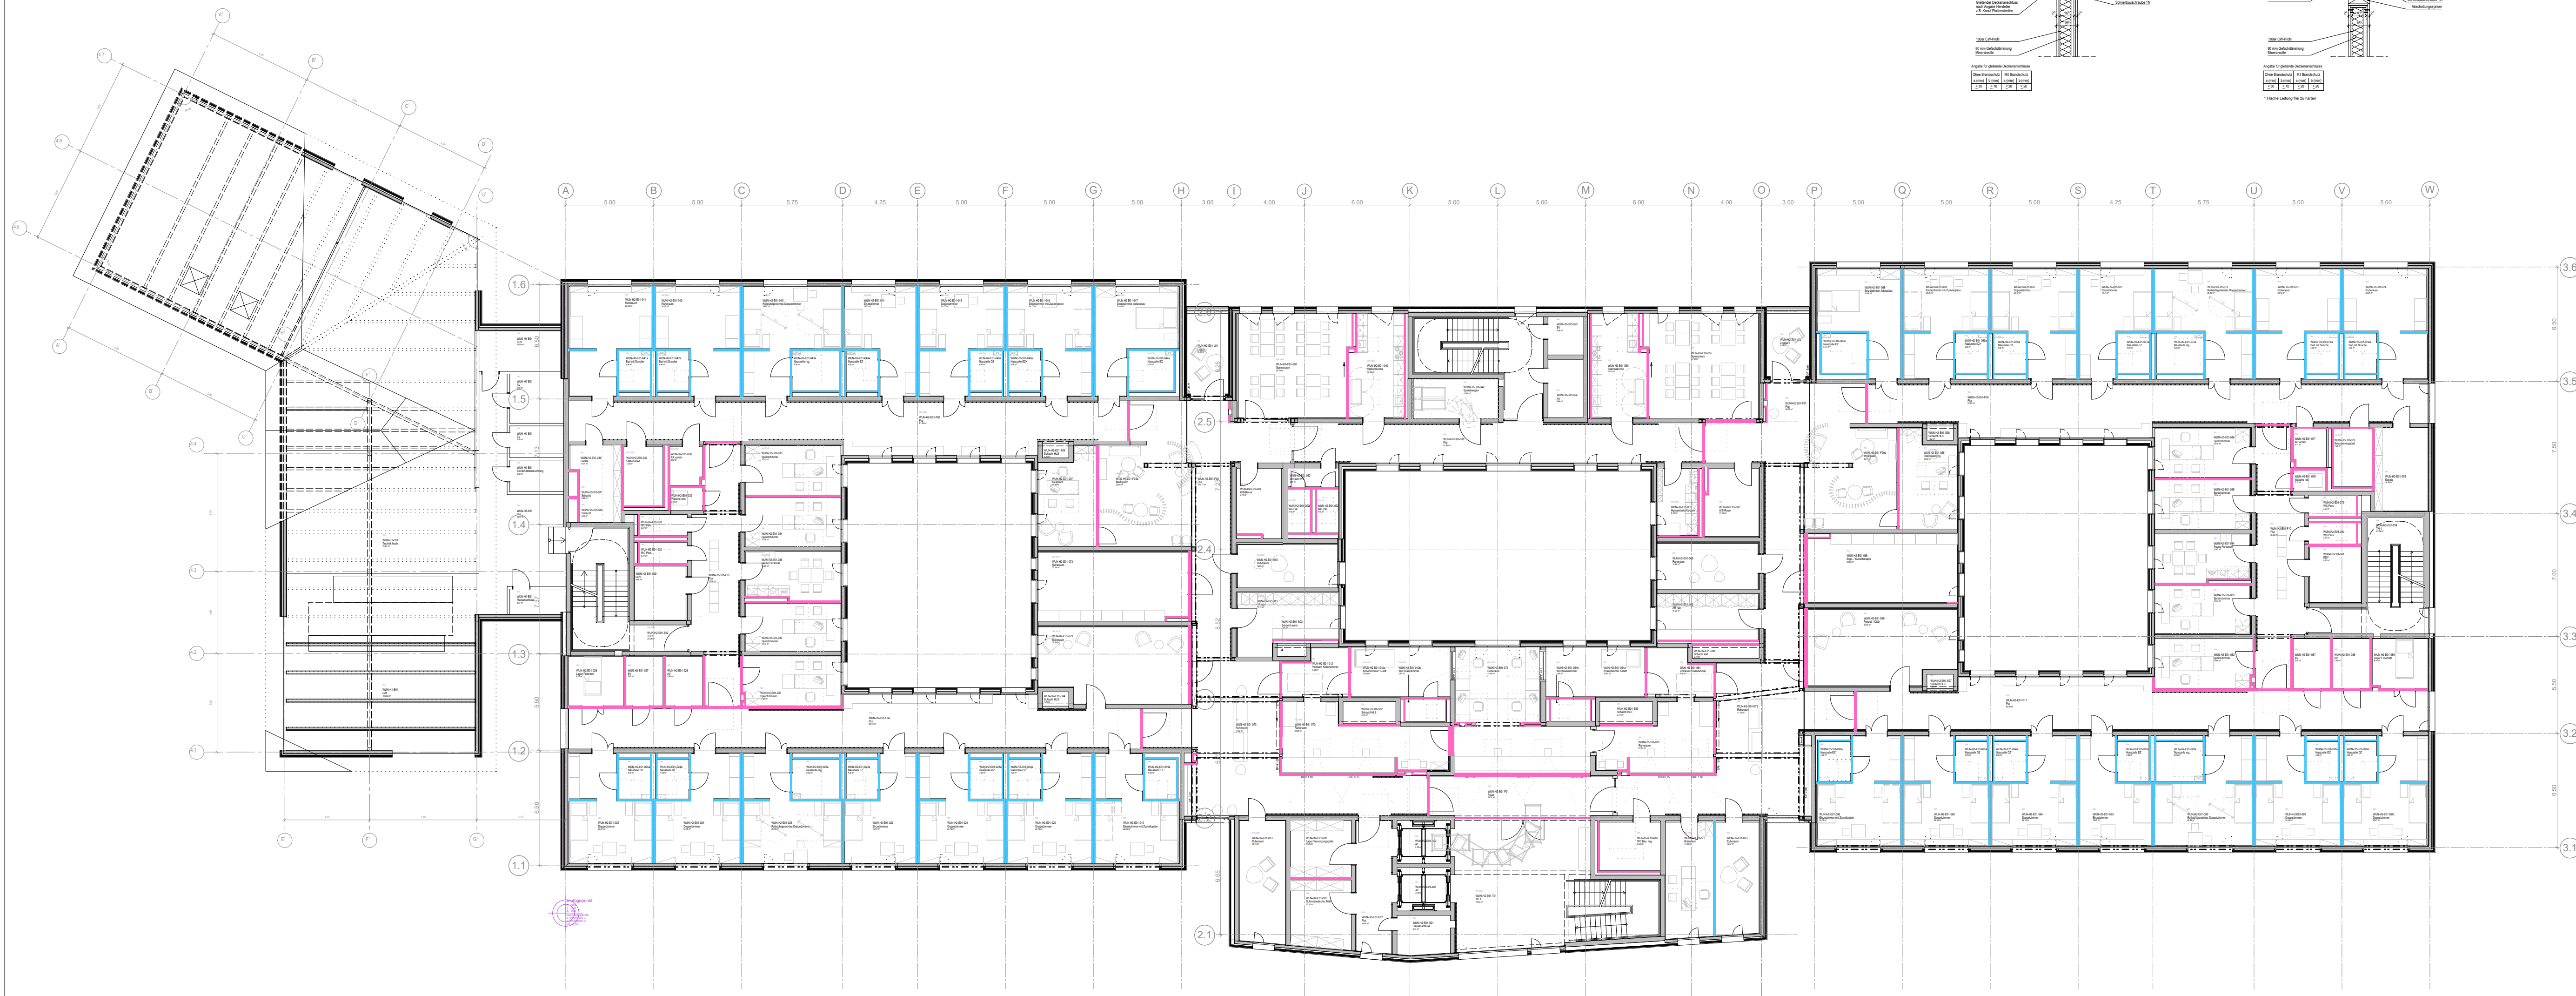
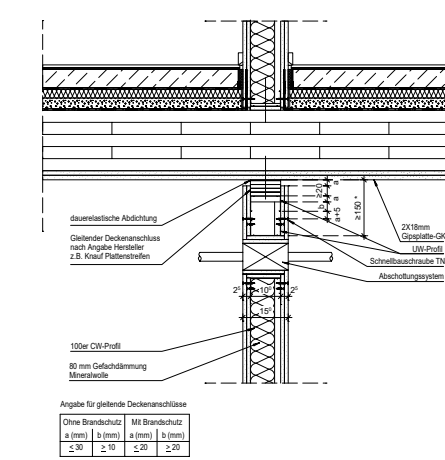
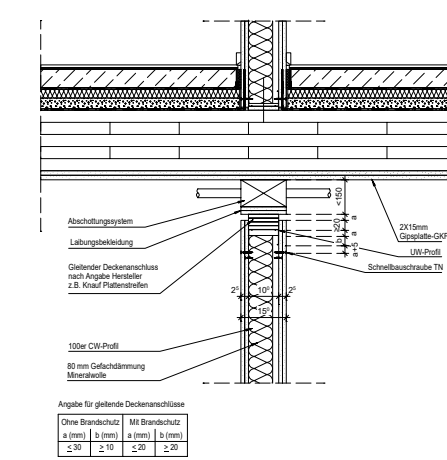


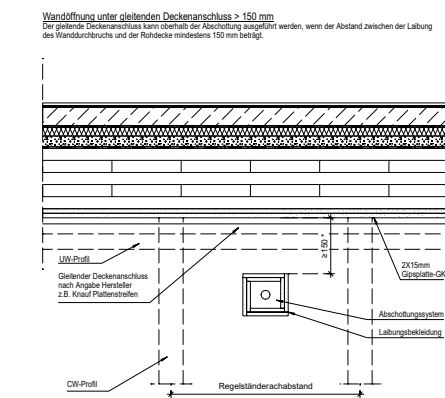

Größe nach Anforderung TGA
> ggf. Wechsel erforderlich

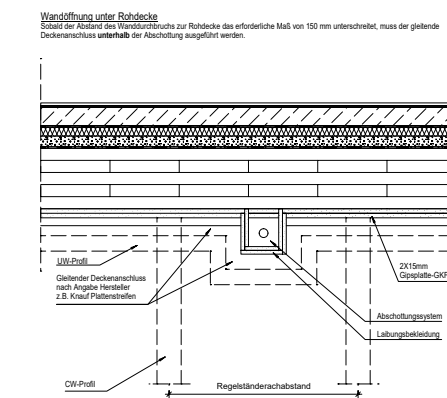

Gleitende Deckenanschlüsse gem. Detailplan 1617
(Abstimmung und Koordination mit der TGA/ELT-Planung notwendig)

Fail 01: gleitender Deckenanschluss bei Deckendurchbiegung $< 20 \text{ mm}$

Fall 02: Sonderfall - gleitender Deckenanschluss
um Durchführung herum führen

Fall 03: gleitender Deckenanschluss bei Deckendurchbiegung $> 20 \text{ mm}$

LEGENDE Gleitende Deckenanschlüsse

Alle Maße sind am Bau zu prüfen. Unstimmigkeiten sind der Bauleitung sofort mitzuteilen.

Alle Höhenangaben beziehen sich auf ± 0.00 = OKFF Ebene 00
Tür- und Brüstungshöhen beziehen sich auf OKFF

Boden- und Wanddurchbrüche sind vor Ort mit Architekt,
Tragwerks- und Fachplanern nochmals zu prüfen und festzulegen.


Ausführung nach MHolzBauRL Fassung 24.09.2024

±0.00 OKFF E00
+43,10 müNN
Stationsgebäude

HINWEISE

Phase	Planungs- bereich	Standort	Gebäude	Plantyp	Ebene	Planfeld	Index	Freitext
5	300	WUN	H	UE	E01	636	02	Gl. Deckenanschl.

PICTO

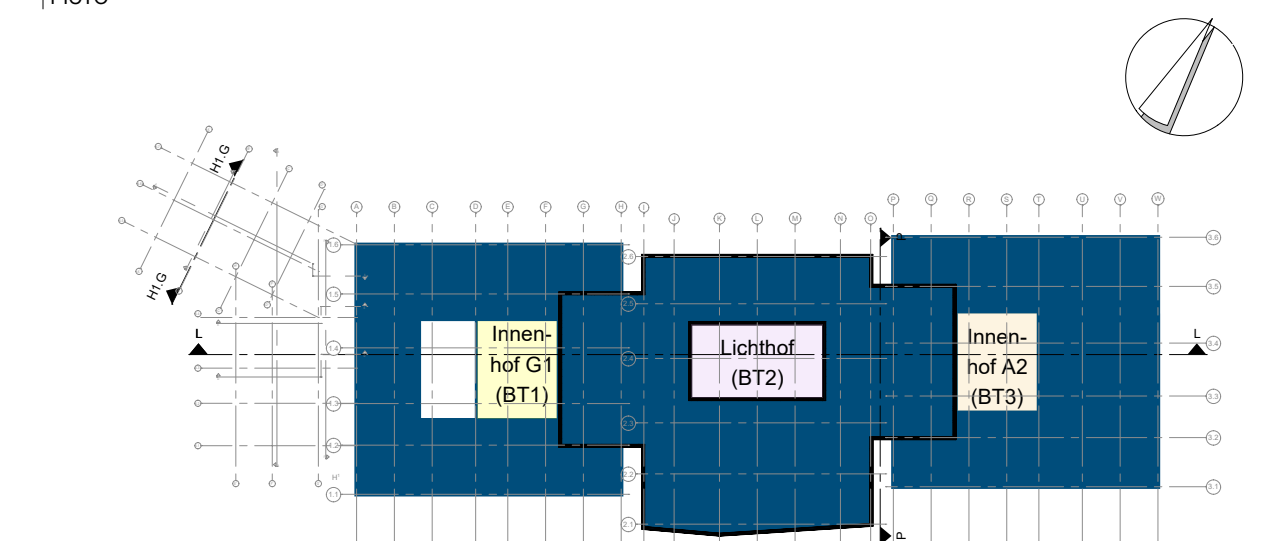

PHASE AUSSCHREIBUNGSPLANUNG



PROJEKT **Neubau der Erwachsenenpsychiatrie**
Südstraße 25
31515 Wunstorf



KRH Psychiatrie Wunstorf
Südstraße 25
BAUHERR 31515 Wunstorf

 KRH
PSYCHIATRIE WILNSTORE

KRH Psychiatrie Wunstorf
Südstraße 25
NUTZER 31515 Wunstorf

Gebäude
H1, H2

Gl. Deckenanschl.
Grundriss E01

1. 1:200

641

PLAN	MASSTAB	PLAN NR.
------	---------	----------

| PLANUNG

FACHING