
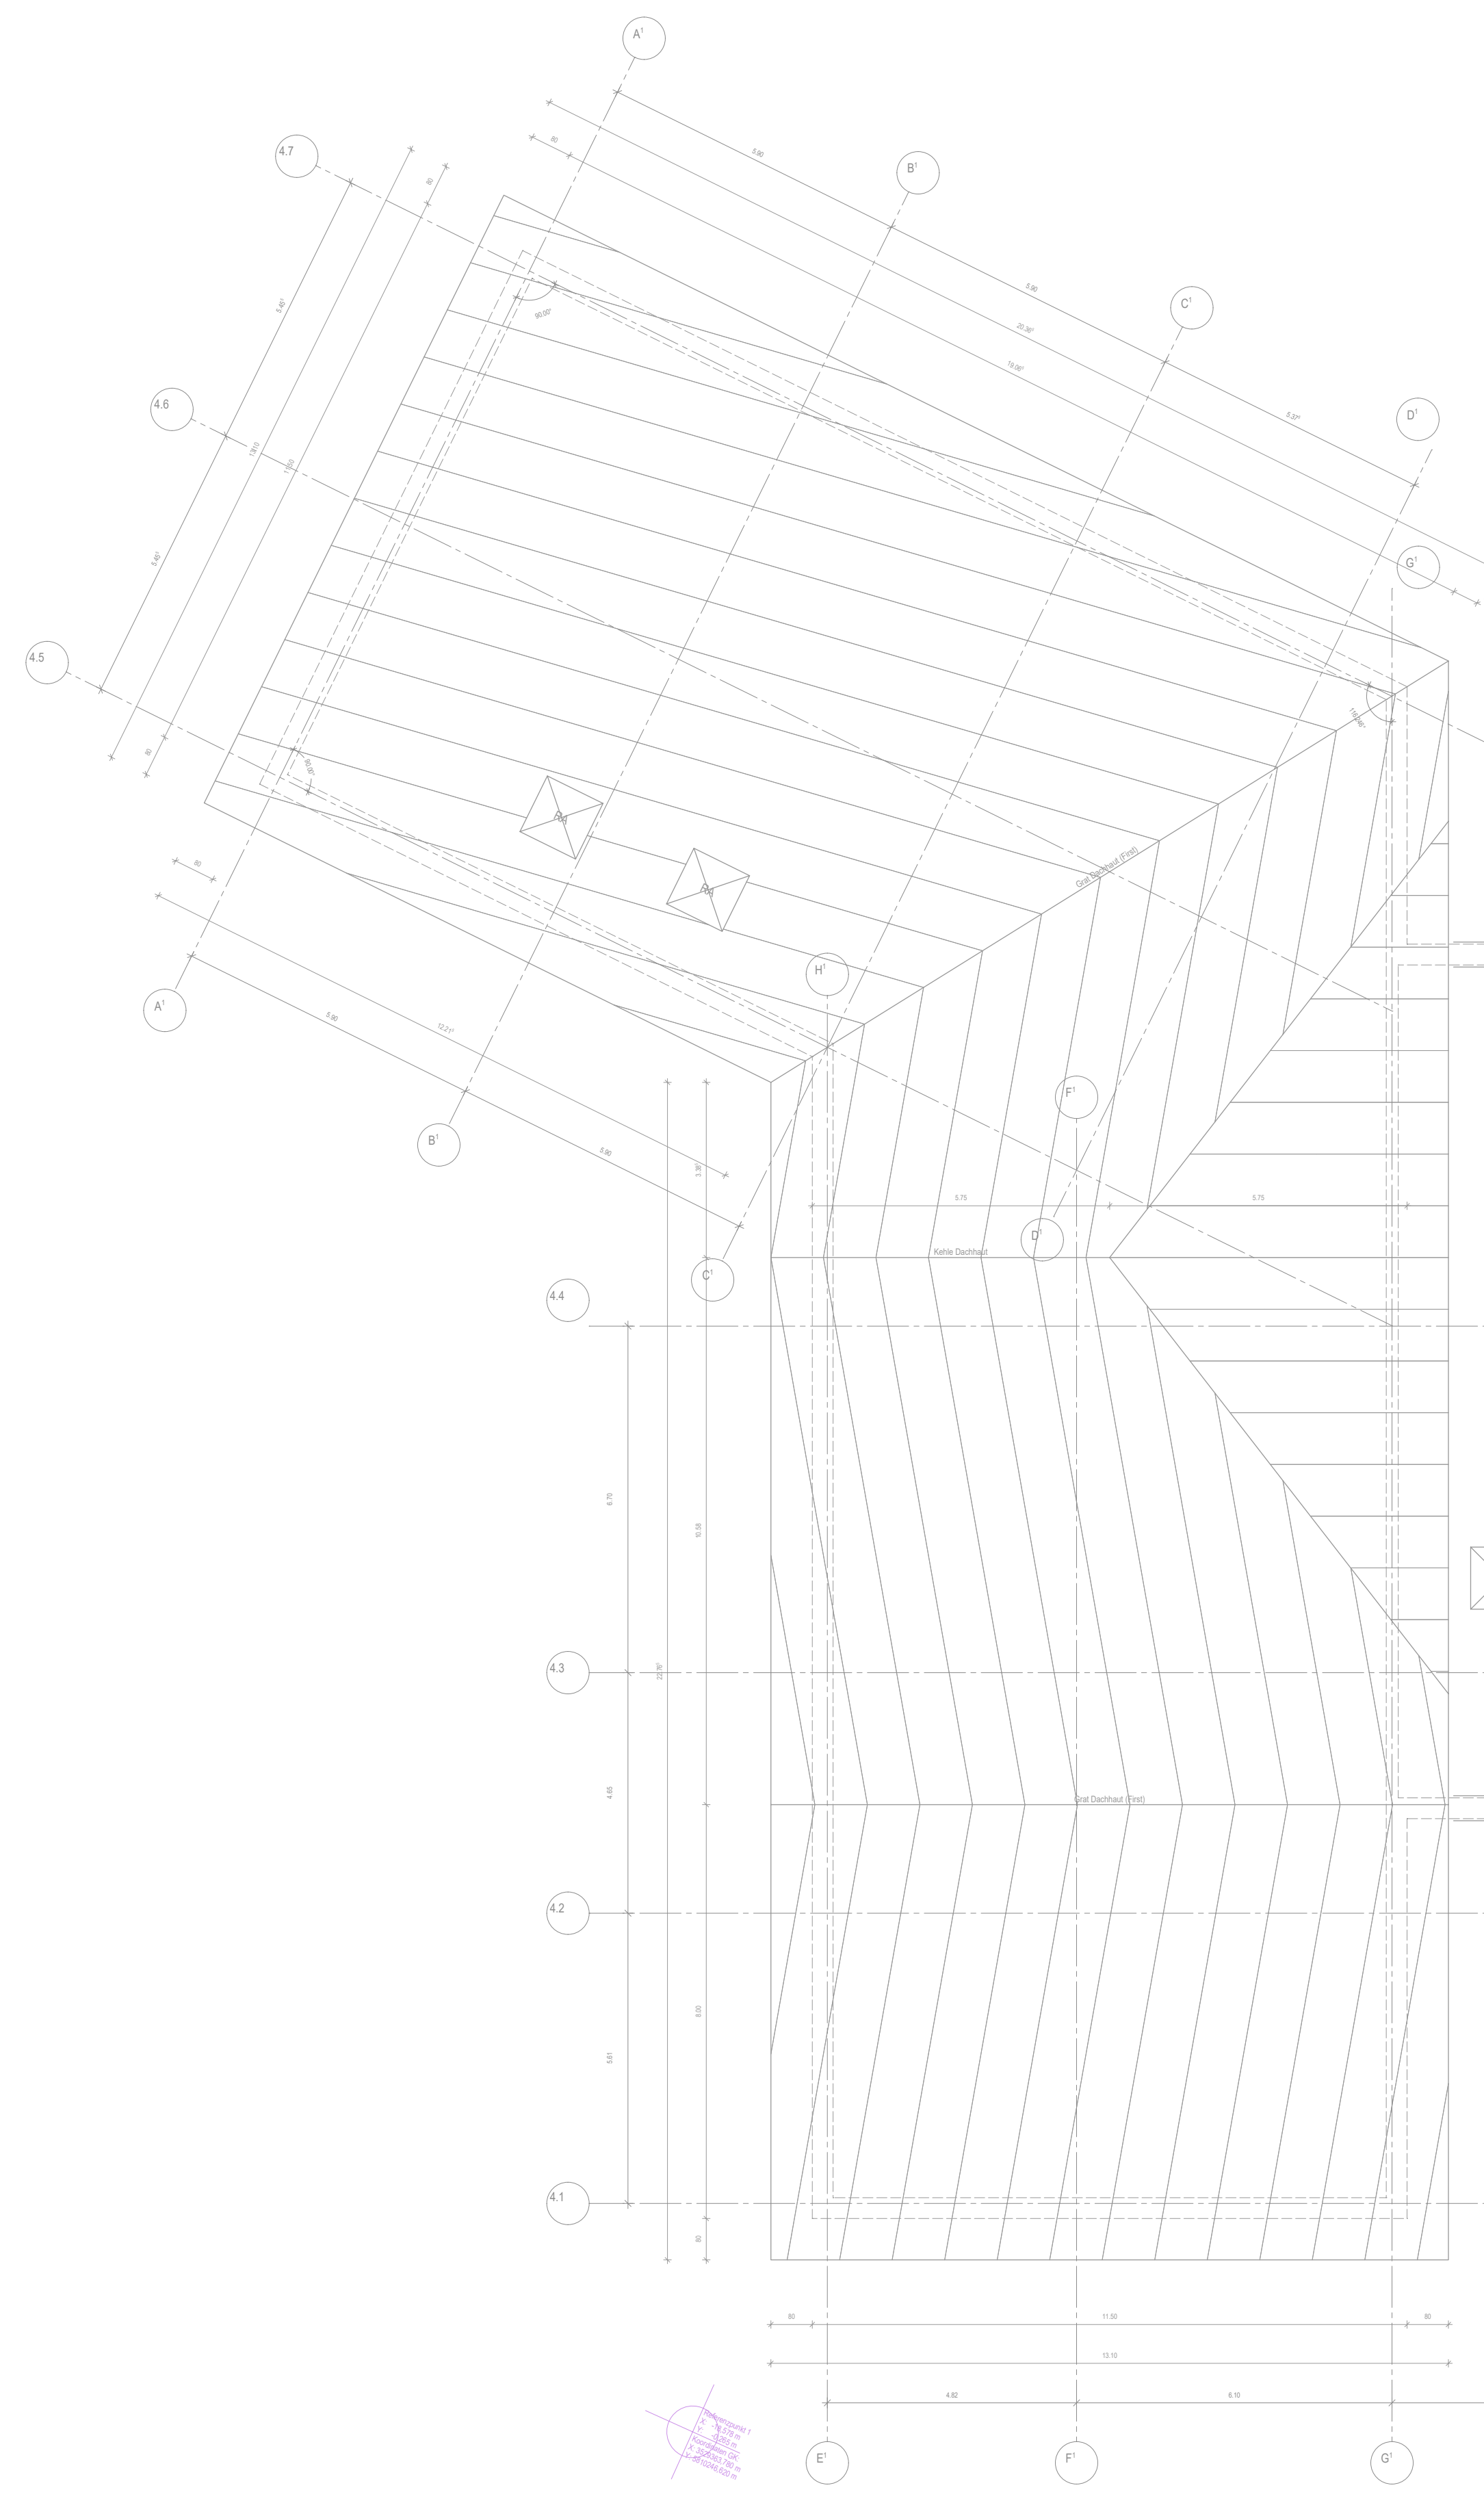


Alle Maße sind am Bau zu prüfen. Unstimmigkeiten sind der Bauleitung sofort mitzuteilen.  
Alle Höhenangaben beziehen sich auf ±0.00 = OKFF Ebene 00  
Tür- und Brüstungshöhen beziehen sich auf OKFF.  
Boden- und Wandschubkräfte sind vor Ort mit Architekt.  
Tragwerks- und Fachplanern nochmals zu prüfen und festzulegen.  
Ausführung nach MHO/BauRt. Fassung 24.09.2024

ÜBERSICHTSPÄNE OHNE INDEXFÜHRUNG

| Phase | Planungs-<br>bereich | Station | Objekt | Planung | Ebene | Planfeld | Index      | Freibild |
|-------|----------------------|---------|--------|---------|-------|----------|------------|----------|
| 5     | 300 WUN              | H       | UETT   | E02     | 573   | 01       | Innentüren |          |

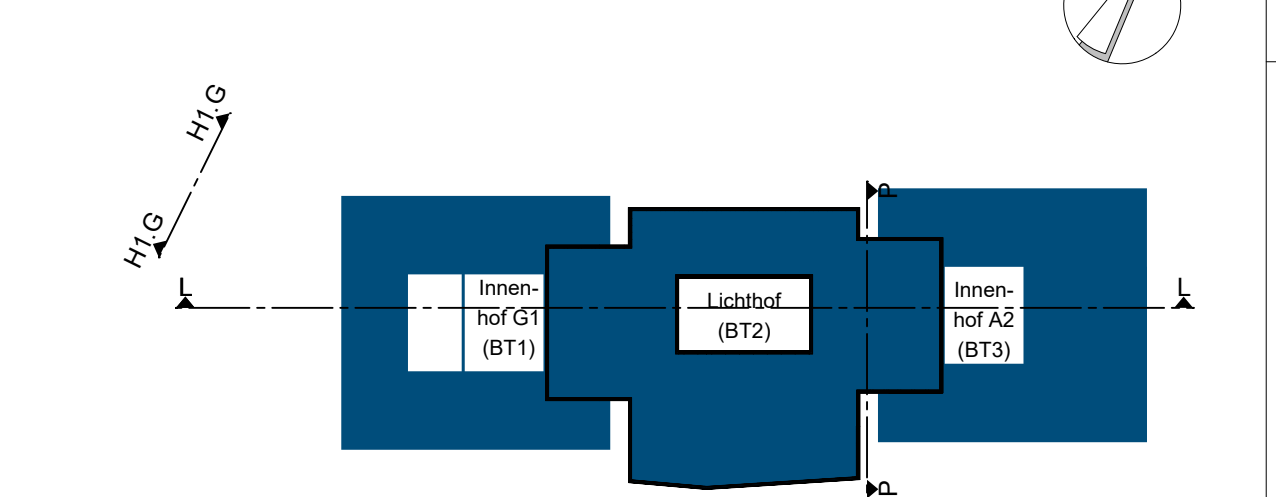

**AUSSCHREIBUNGSPLANUNG**

**KRH**  
Klinik für Psychiatrie und Psychotherapie  
Neubau der Erwachsenenpsychiatrie  
Stations 25  
3000 Wunstorf

**KRH**  
Klinik für Psychiatrie und Psychotherapie  
Klinik für Psychiatrie Wunstorf  
Stations 25  
3000 Wunstorf

**KRH**  
Klinik für Psychiatrie und Psychotherapie  
Klinik für Psychiatrie Wunstorf  
Stations 25  
3000 Wunstorf

**Gebäude**  
**H1, H2**  
**Innentüren**  
**Grundriss E02**

**1:100**  
[MASSSTAB]

**573**  
[PLAN NR.]

[FACHUNG]