



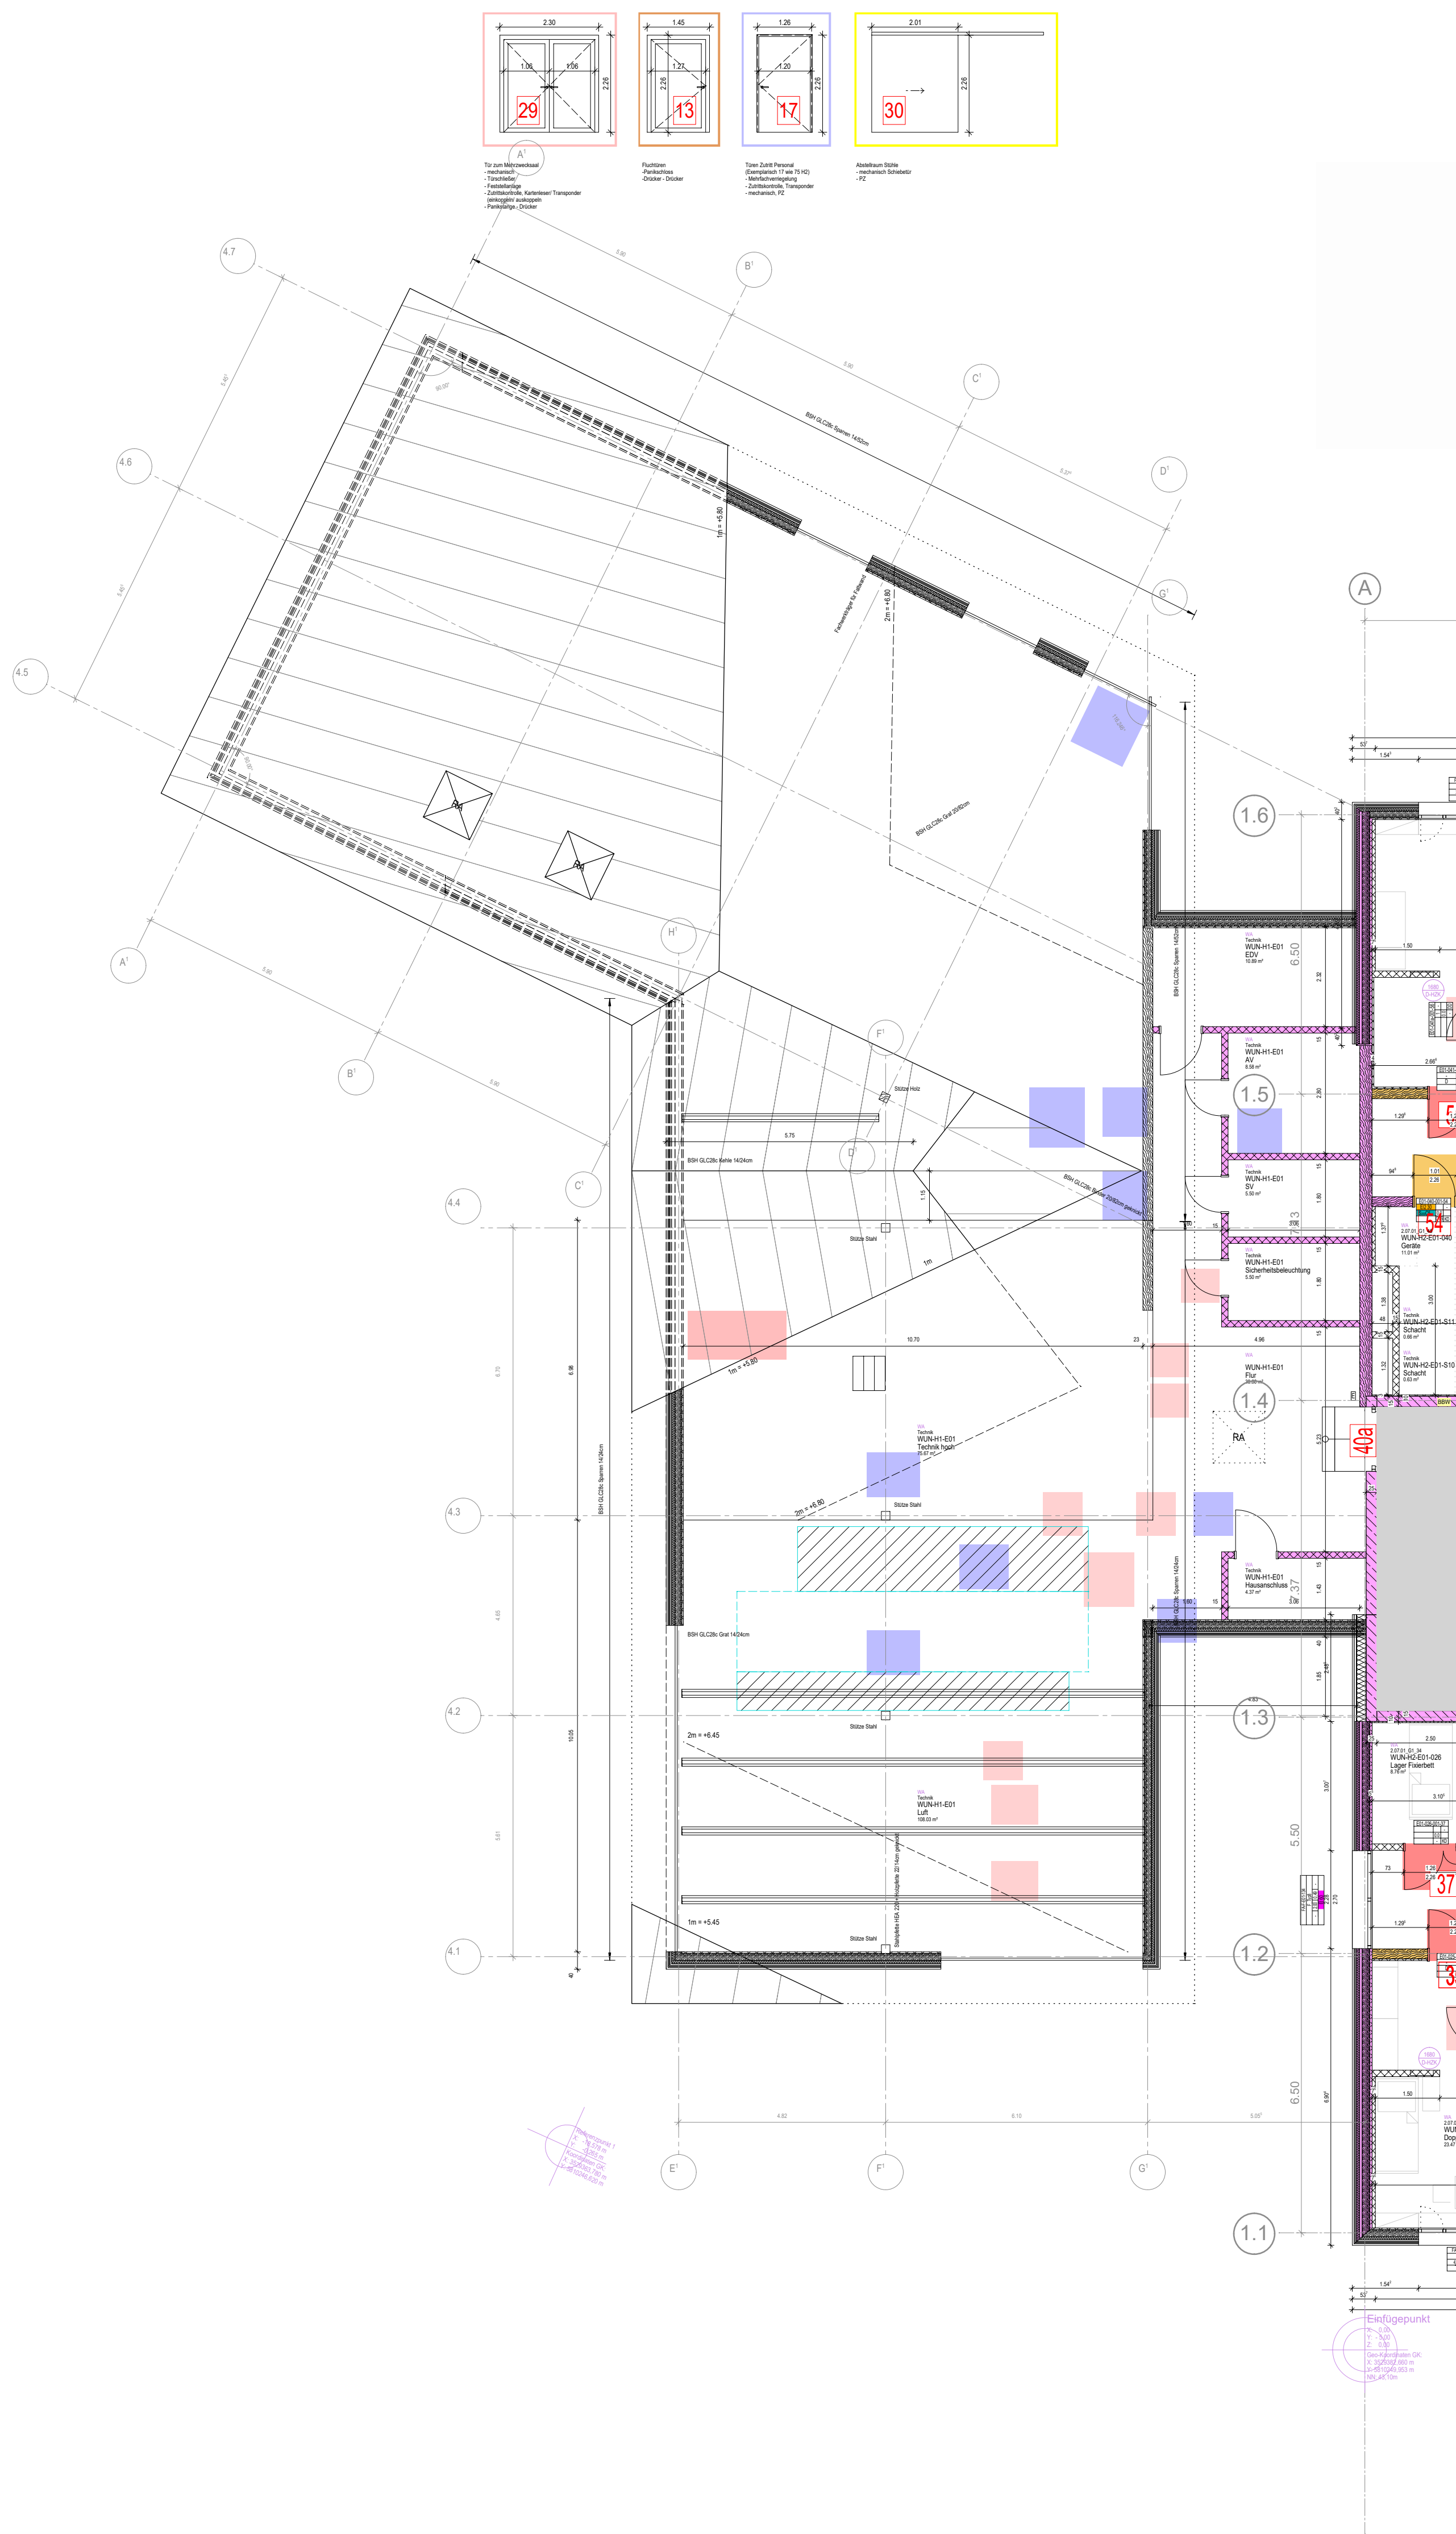


Haus 1
Ebene 01

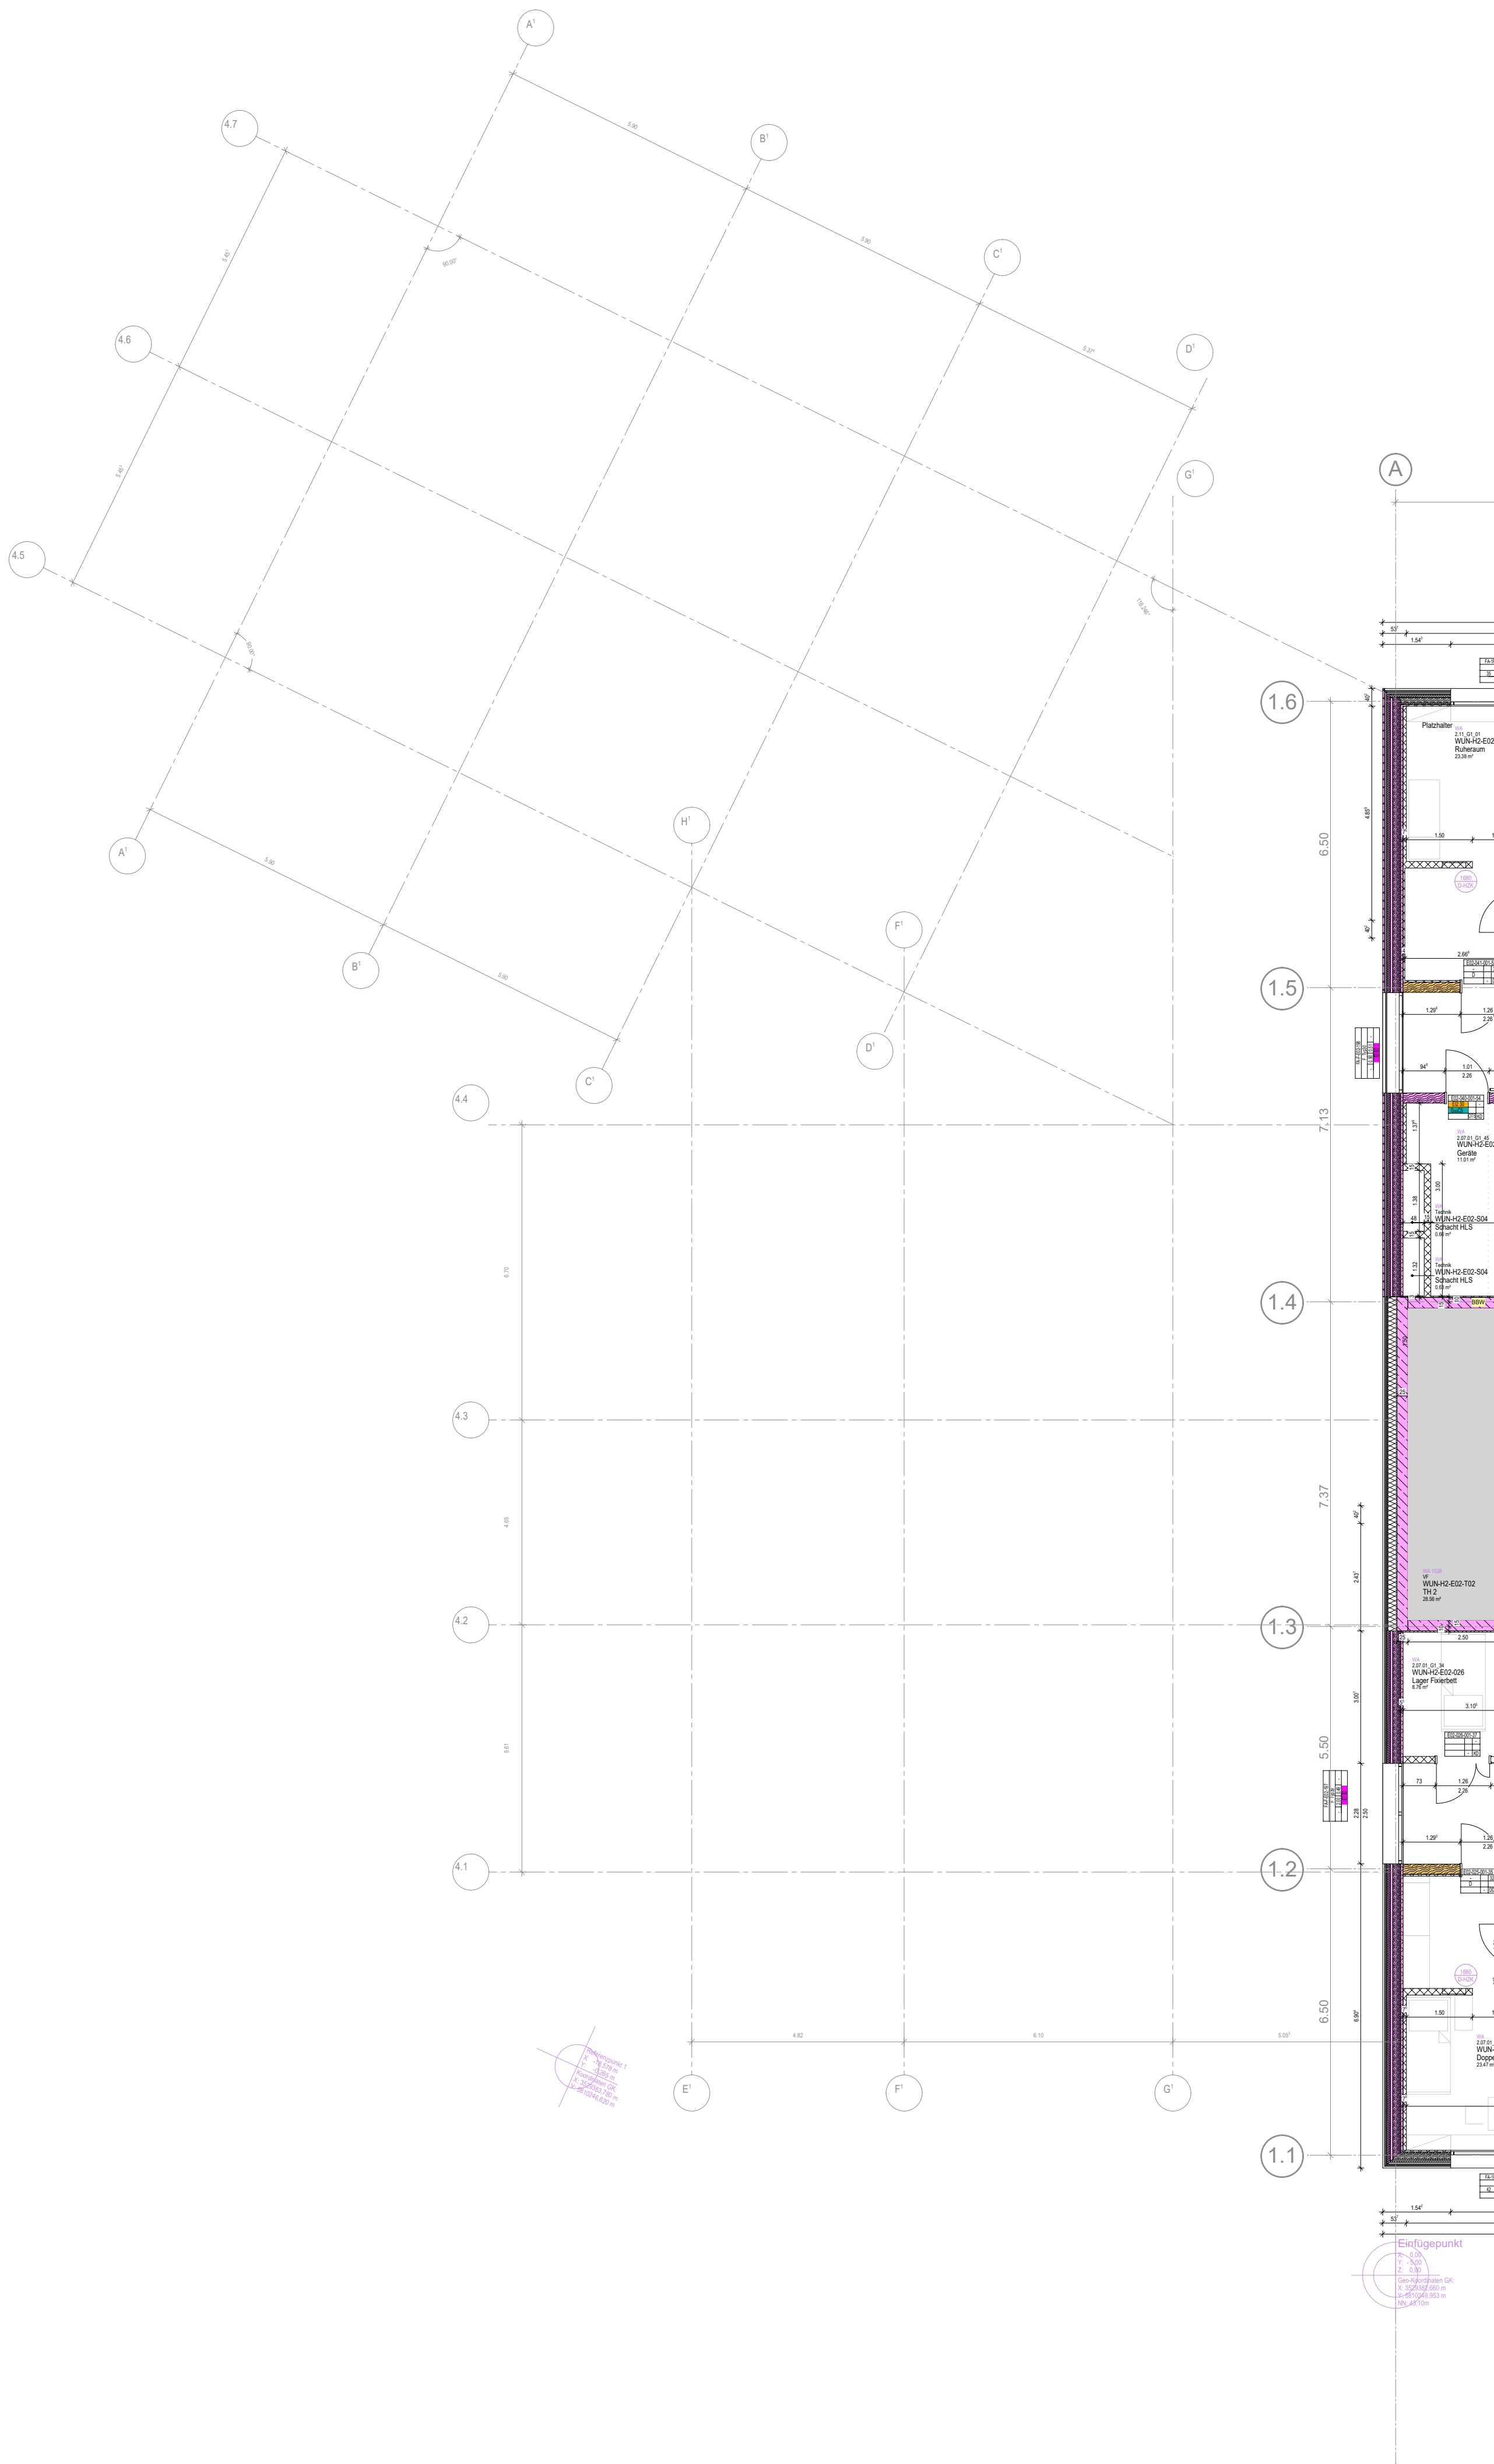

Haus 1
Ebene 02

Alle Maße sind am Bau zu prüfen. Unstimmigkeiten sind der Bauleitung sofort mitzuteilen.
Alle Höhenangaben beziehen sich auf ±0.00 = OKFF Ebene 00
Tor- und Brüstungshöhen beziehen sich auf OKFF.
Boden- und Wanddurchbrüche sind vor Ort mit Architekt.
Tragwerks- und Fachplanern nochmals zu prüfen und festzulegen.
Ausführung nach MHolzBauRL Fassung 24.09.2024

Phase	Planungs- bereich	Standort	Gebäude	Plantyp	Ebene	Planfeld	Index	Freitext
5	300 WUN	H	UETT	E01	575	01	Innentüren	

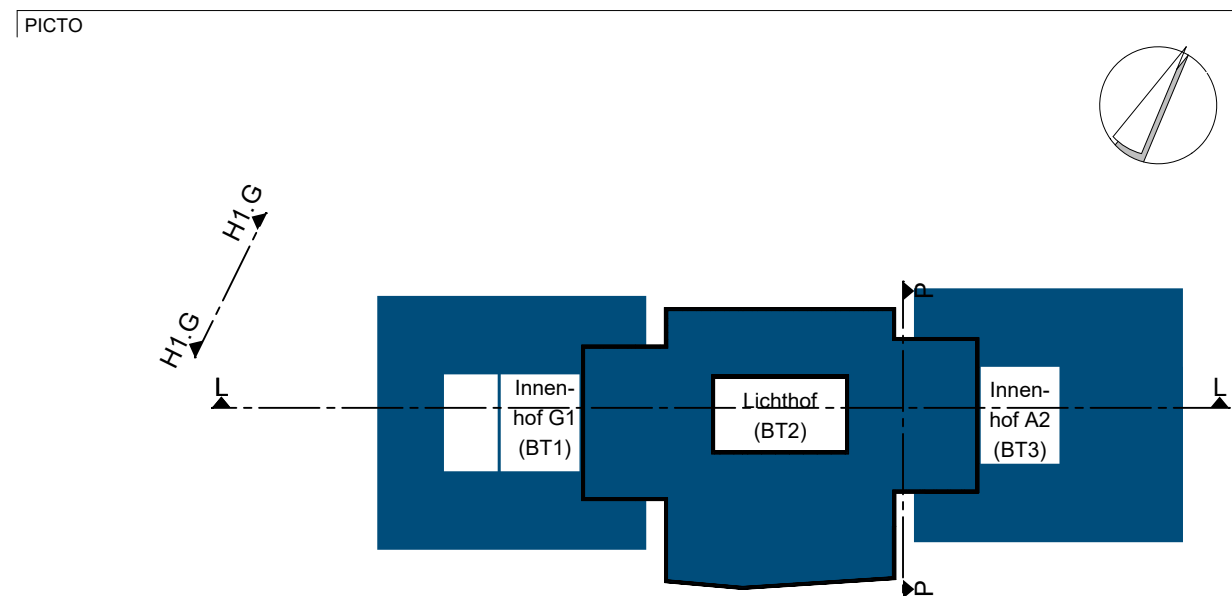

AUSSCHREIBUNGSPLANUNG

PHASE	PROJEKT	BAUHERR	NUTZER	BAUTEIL	PLANUNG
Neubau der Erwachsenenpsychiatrie	KRH Psychiatrie Wunstorf	KRH Psychiatrie Wunstorf	KRH Psychiatrie Wunstorf	Gebäude H1, H2 Innentüren Grundriss E01+02	575