


Freilauffürschließer

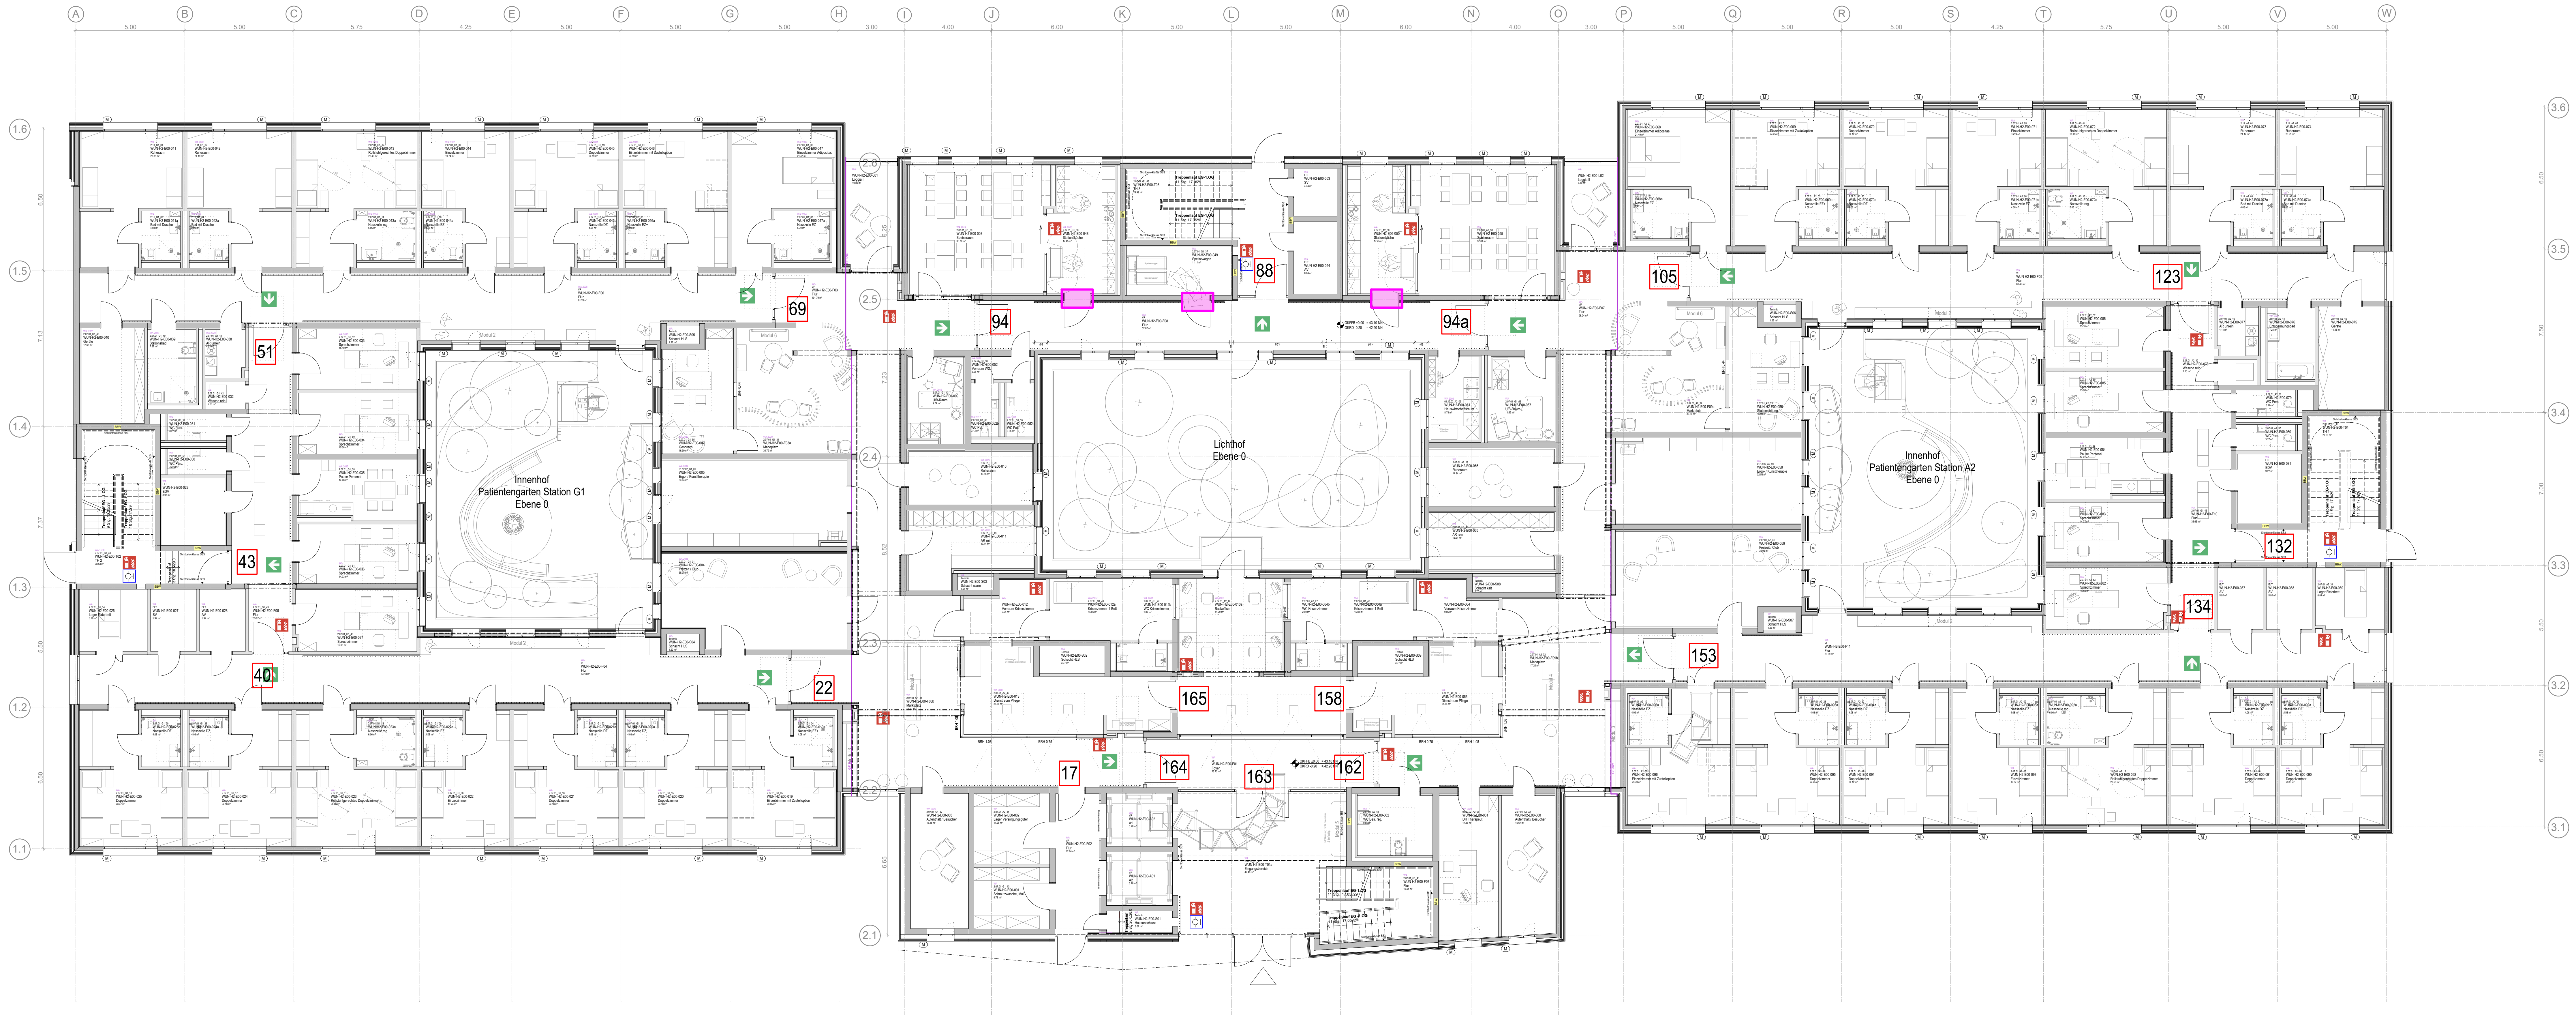


Farbe	Bezeichnung	bedeutet	bauteilliche Beauf.
...	...	...	...

...	...	...	...
...	...	...	...

LEGENDE
BAUKONSTRUKTION
Alle Maße sind am Bau zu prüfen. Unstimmigkeiten sind der Bauleitung sofort mitzuteilen.
Alle Höhenangaben beziehen sich auf ±0.00 = OKFF Ebene 00
Tür- und Brüstungshöhen beziehen sich auf OKFF.
Boden- und Wanddurchbrüche sind vor Ort mit Architekt, Tragwerks- und Fachplanern nochmals zu prüfen und festzulegen.
Ausführung nach M-HolzBauRL Fassung 24.09.2024

Phase	Planungs- bereich	Standort	Gebäude	Plattyp	Ebene	Planfeld	Index	Plattent
5	300	WUN	H2	GR	100	359	00	Freilauf

PHOTO	...	...	...	...	...	...	...	...
...	...	...	...	...	...	...	...	...

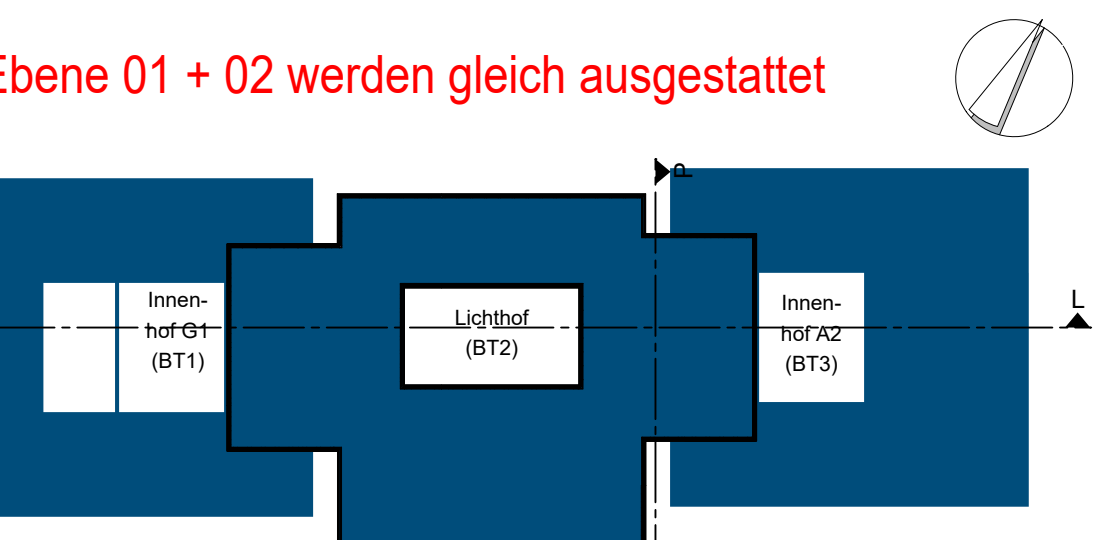

Ebene 01 + 02 werden gleich ausgestattet

AUSSCHREIBUNGSPLANUNG

PHASE	...
PROJEKT	...
BAUHERR	...
NUTZER	...
BAUTEIL	...
PLAN	...