
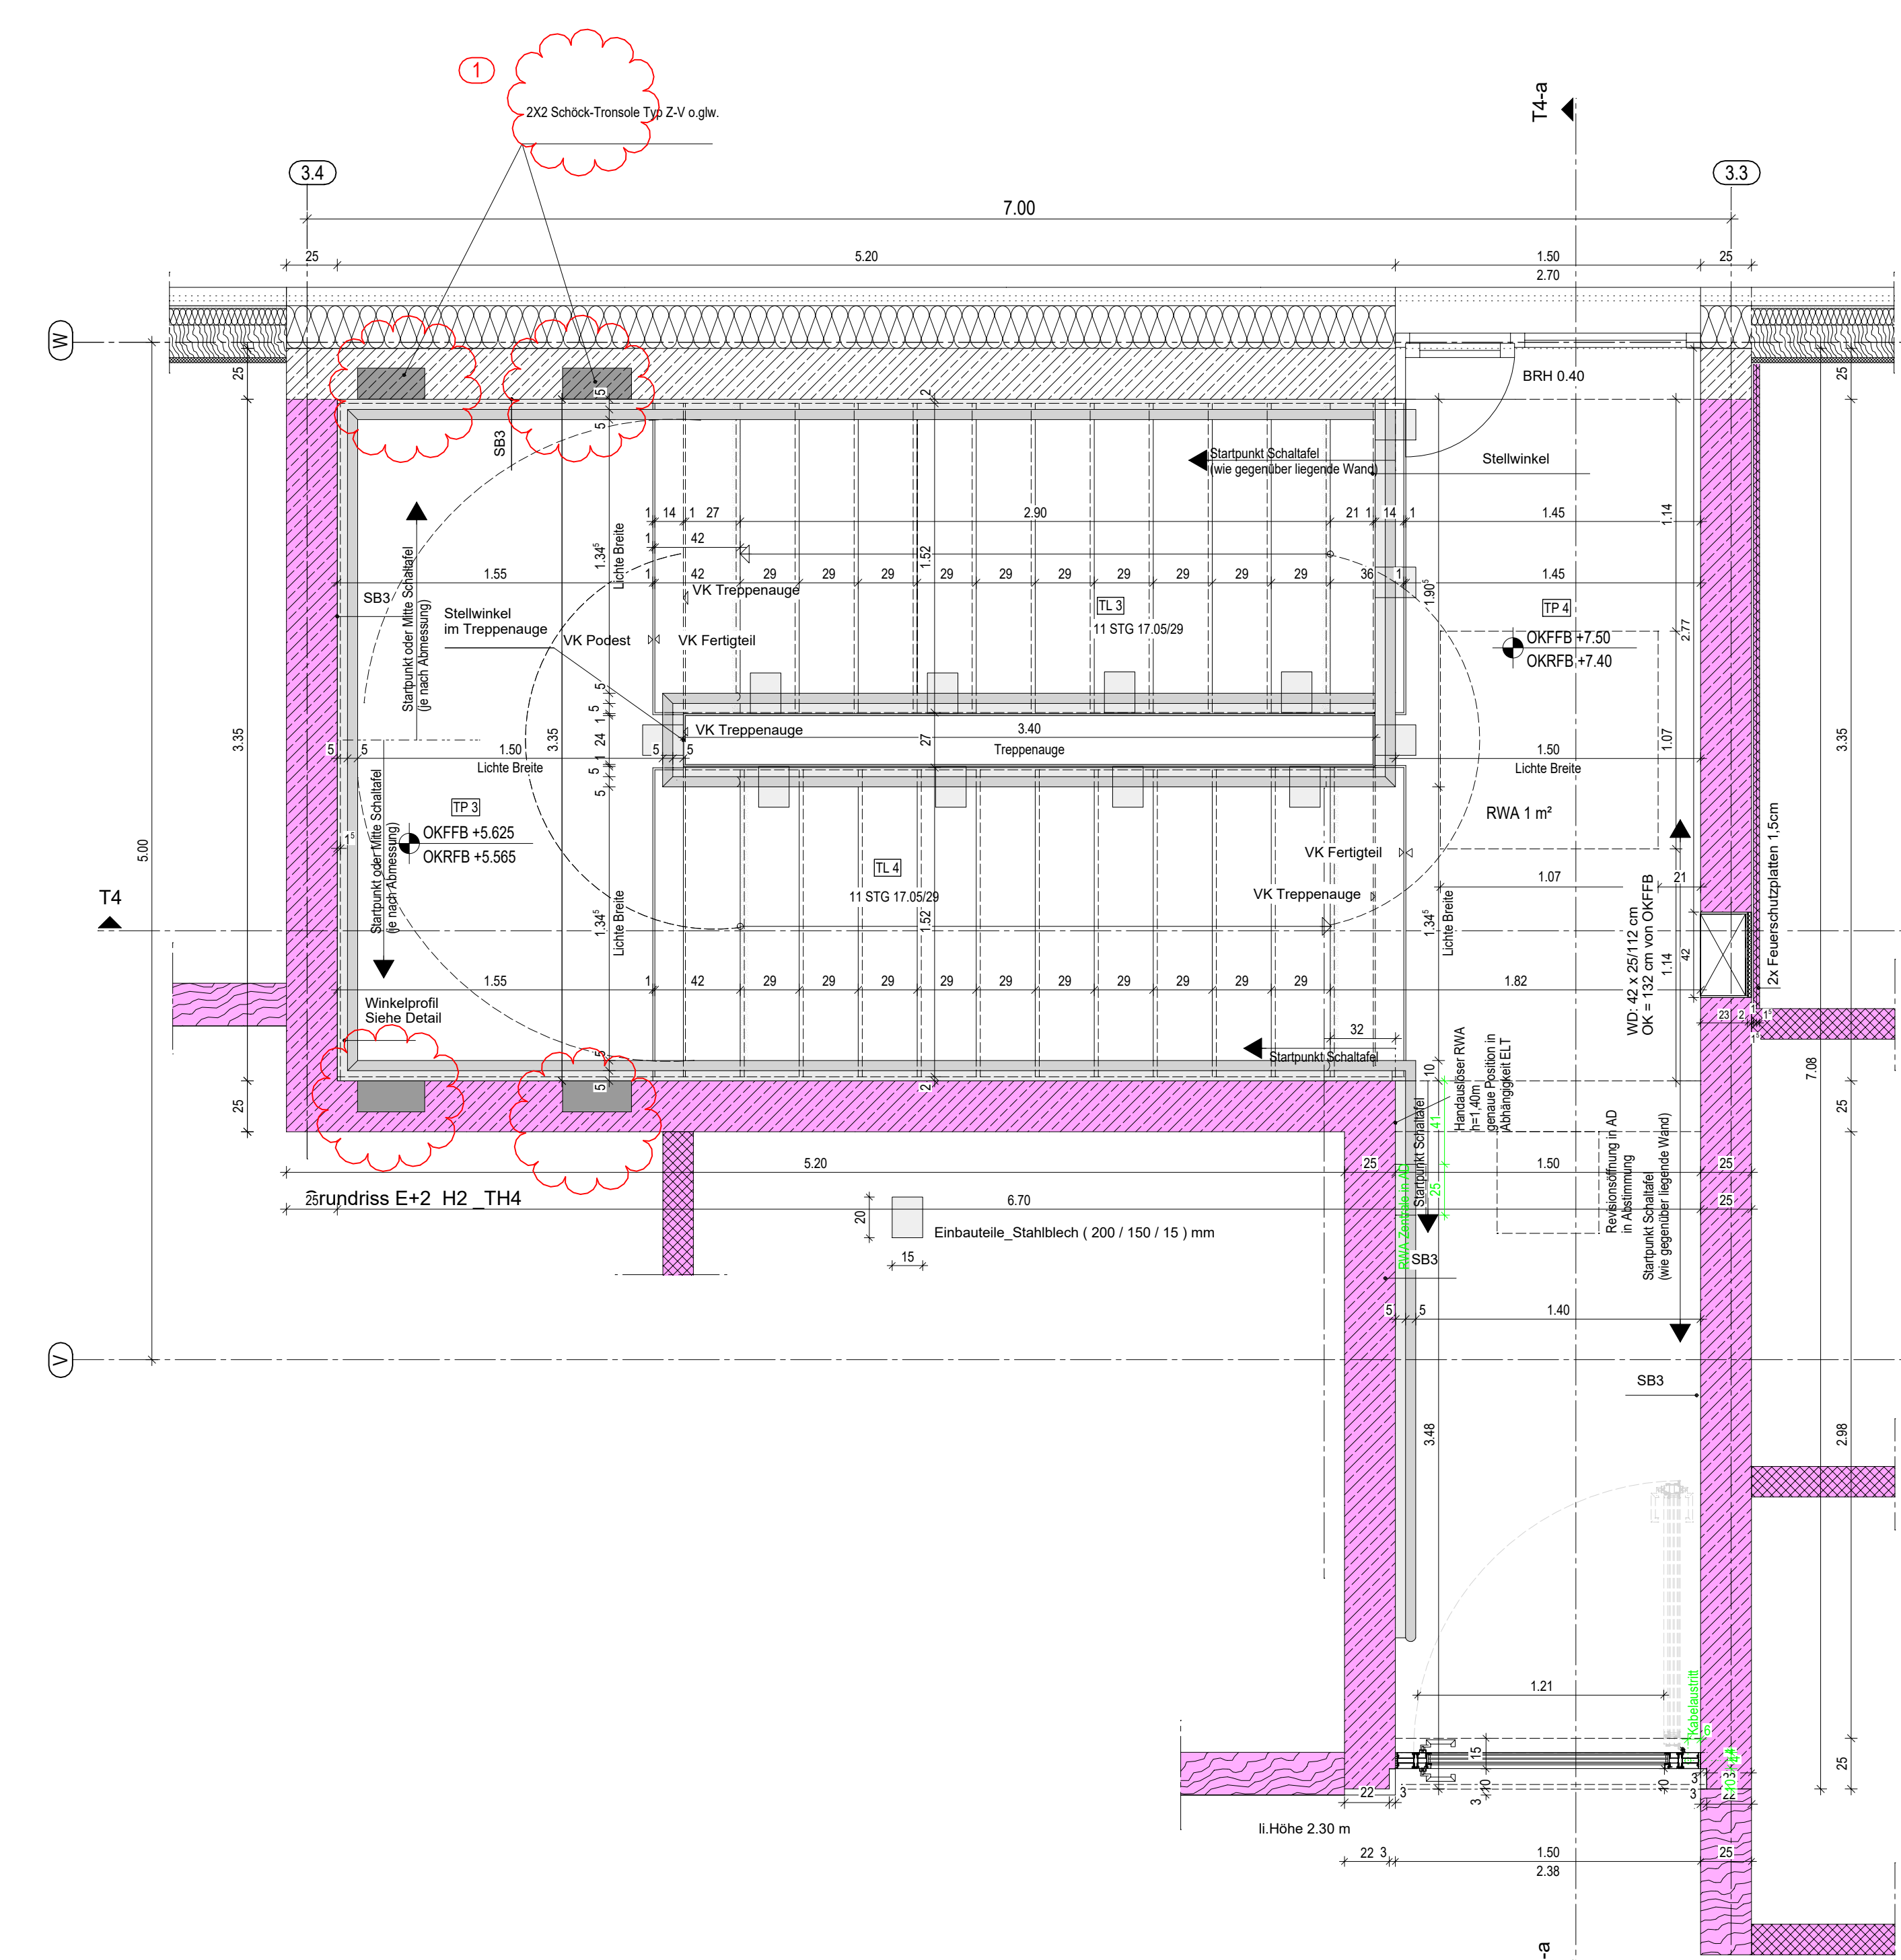
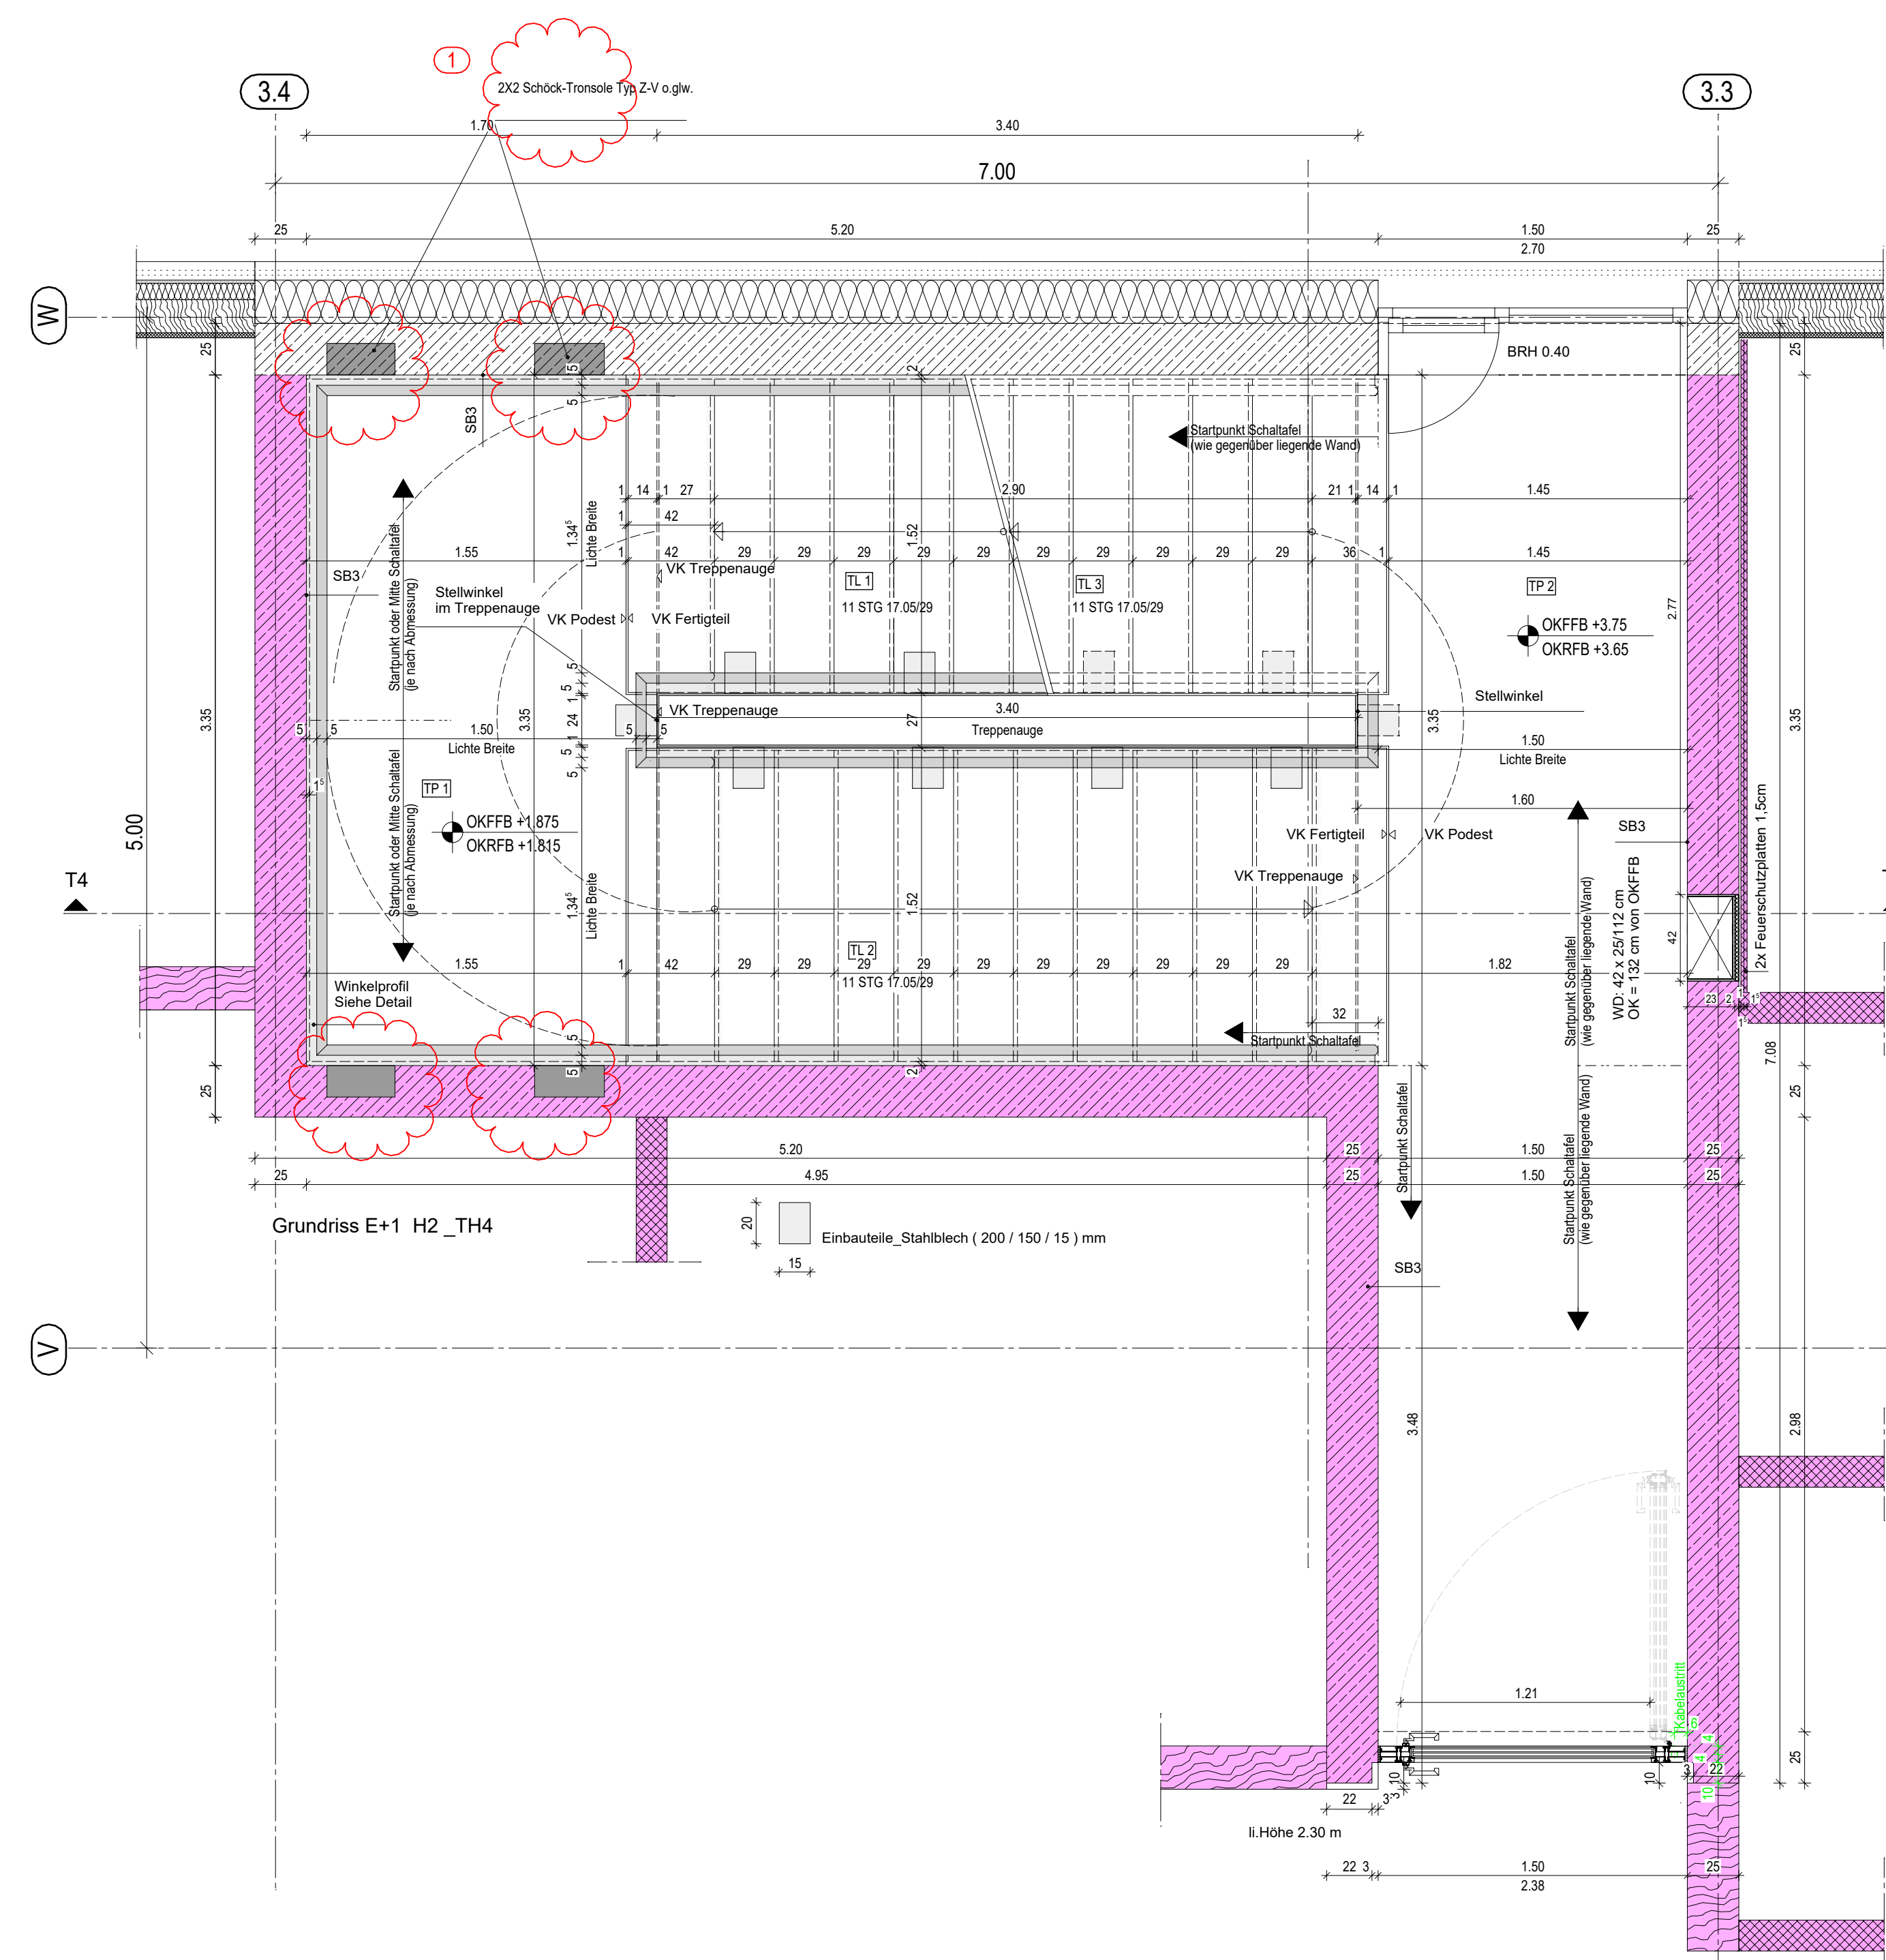
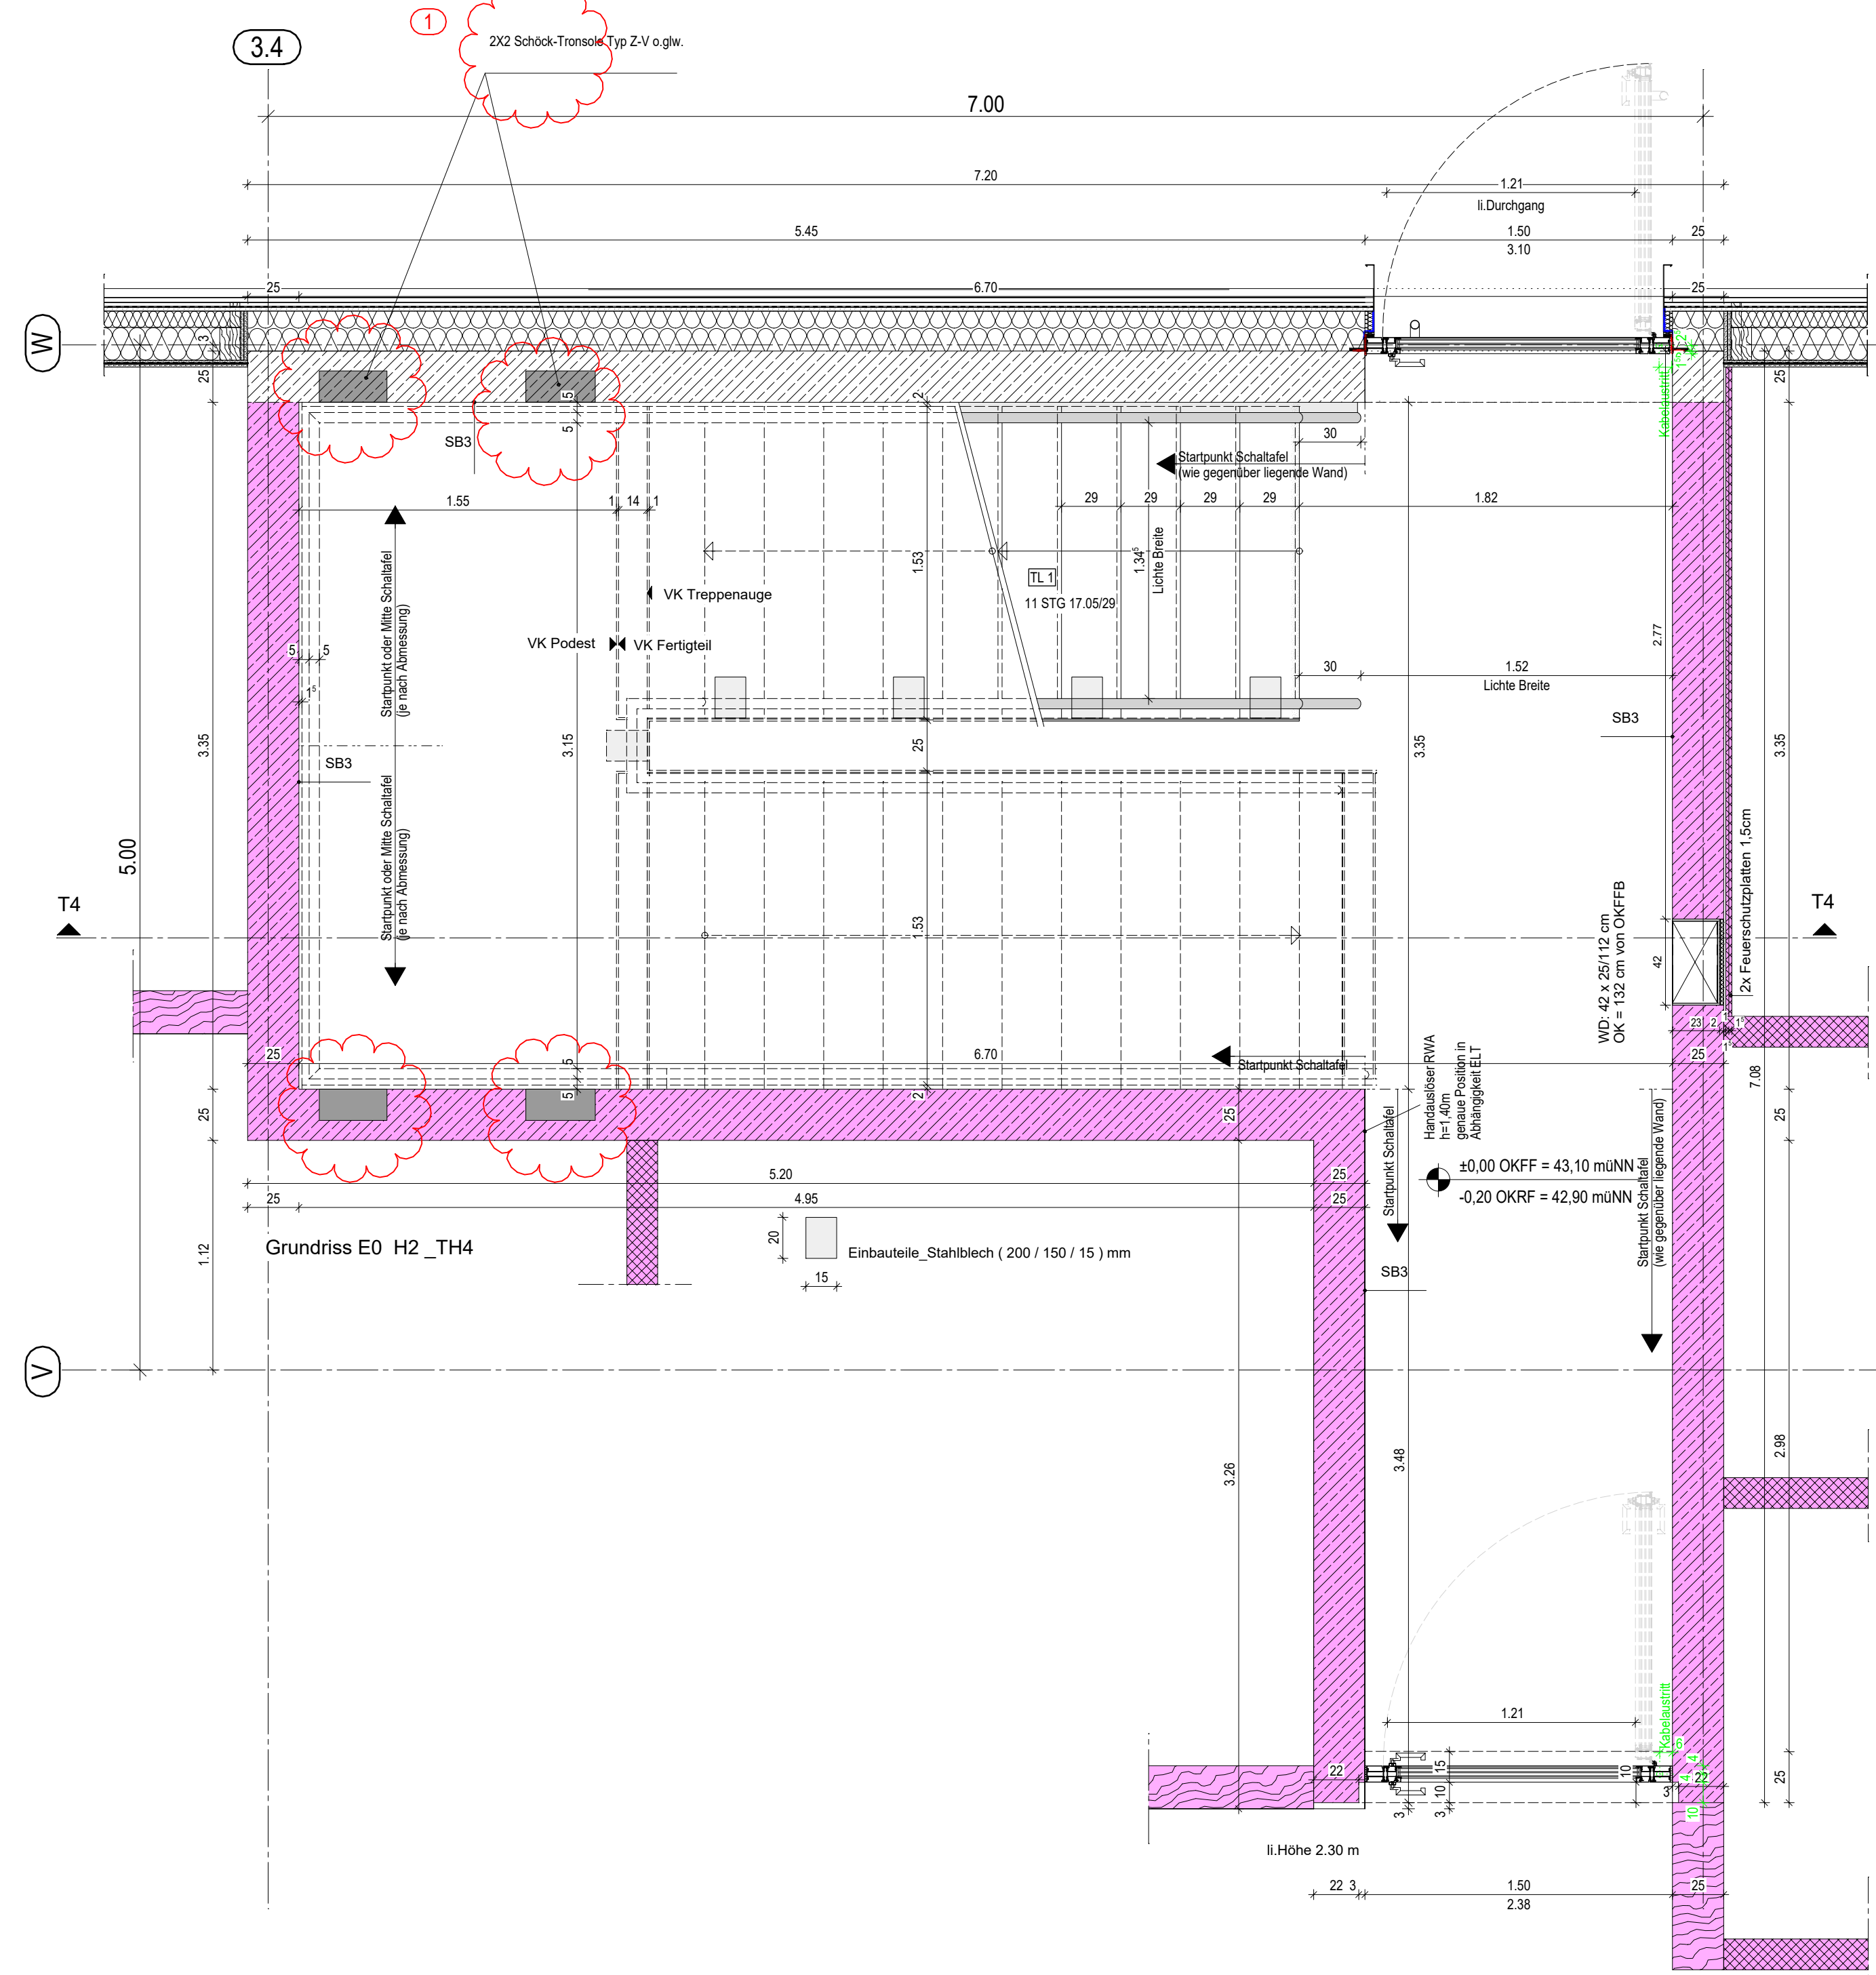


Detail RWA siehe bitte Plan 1536

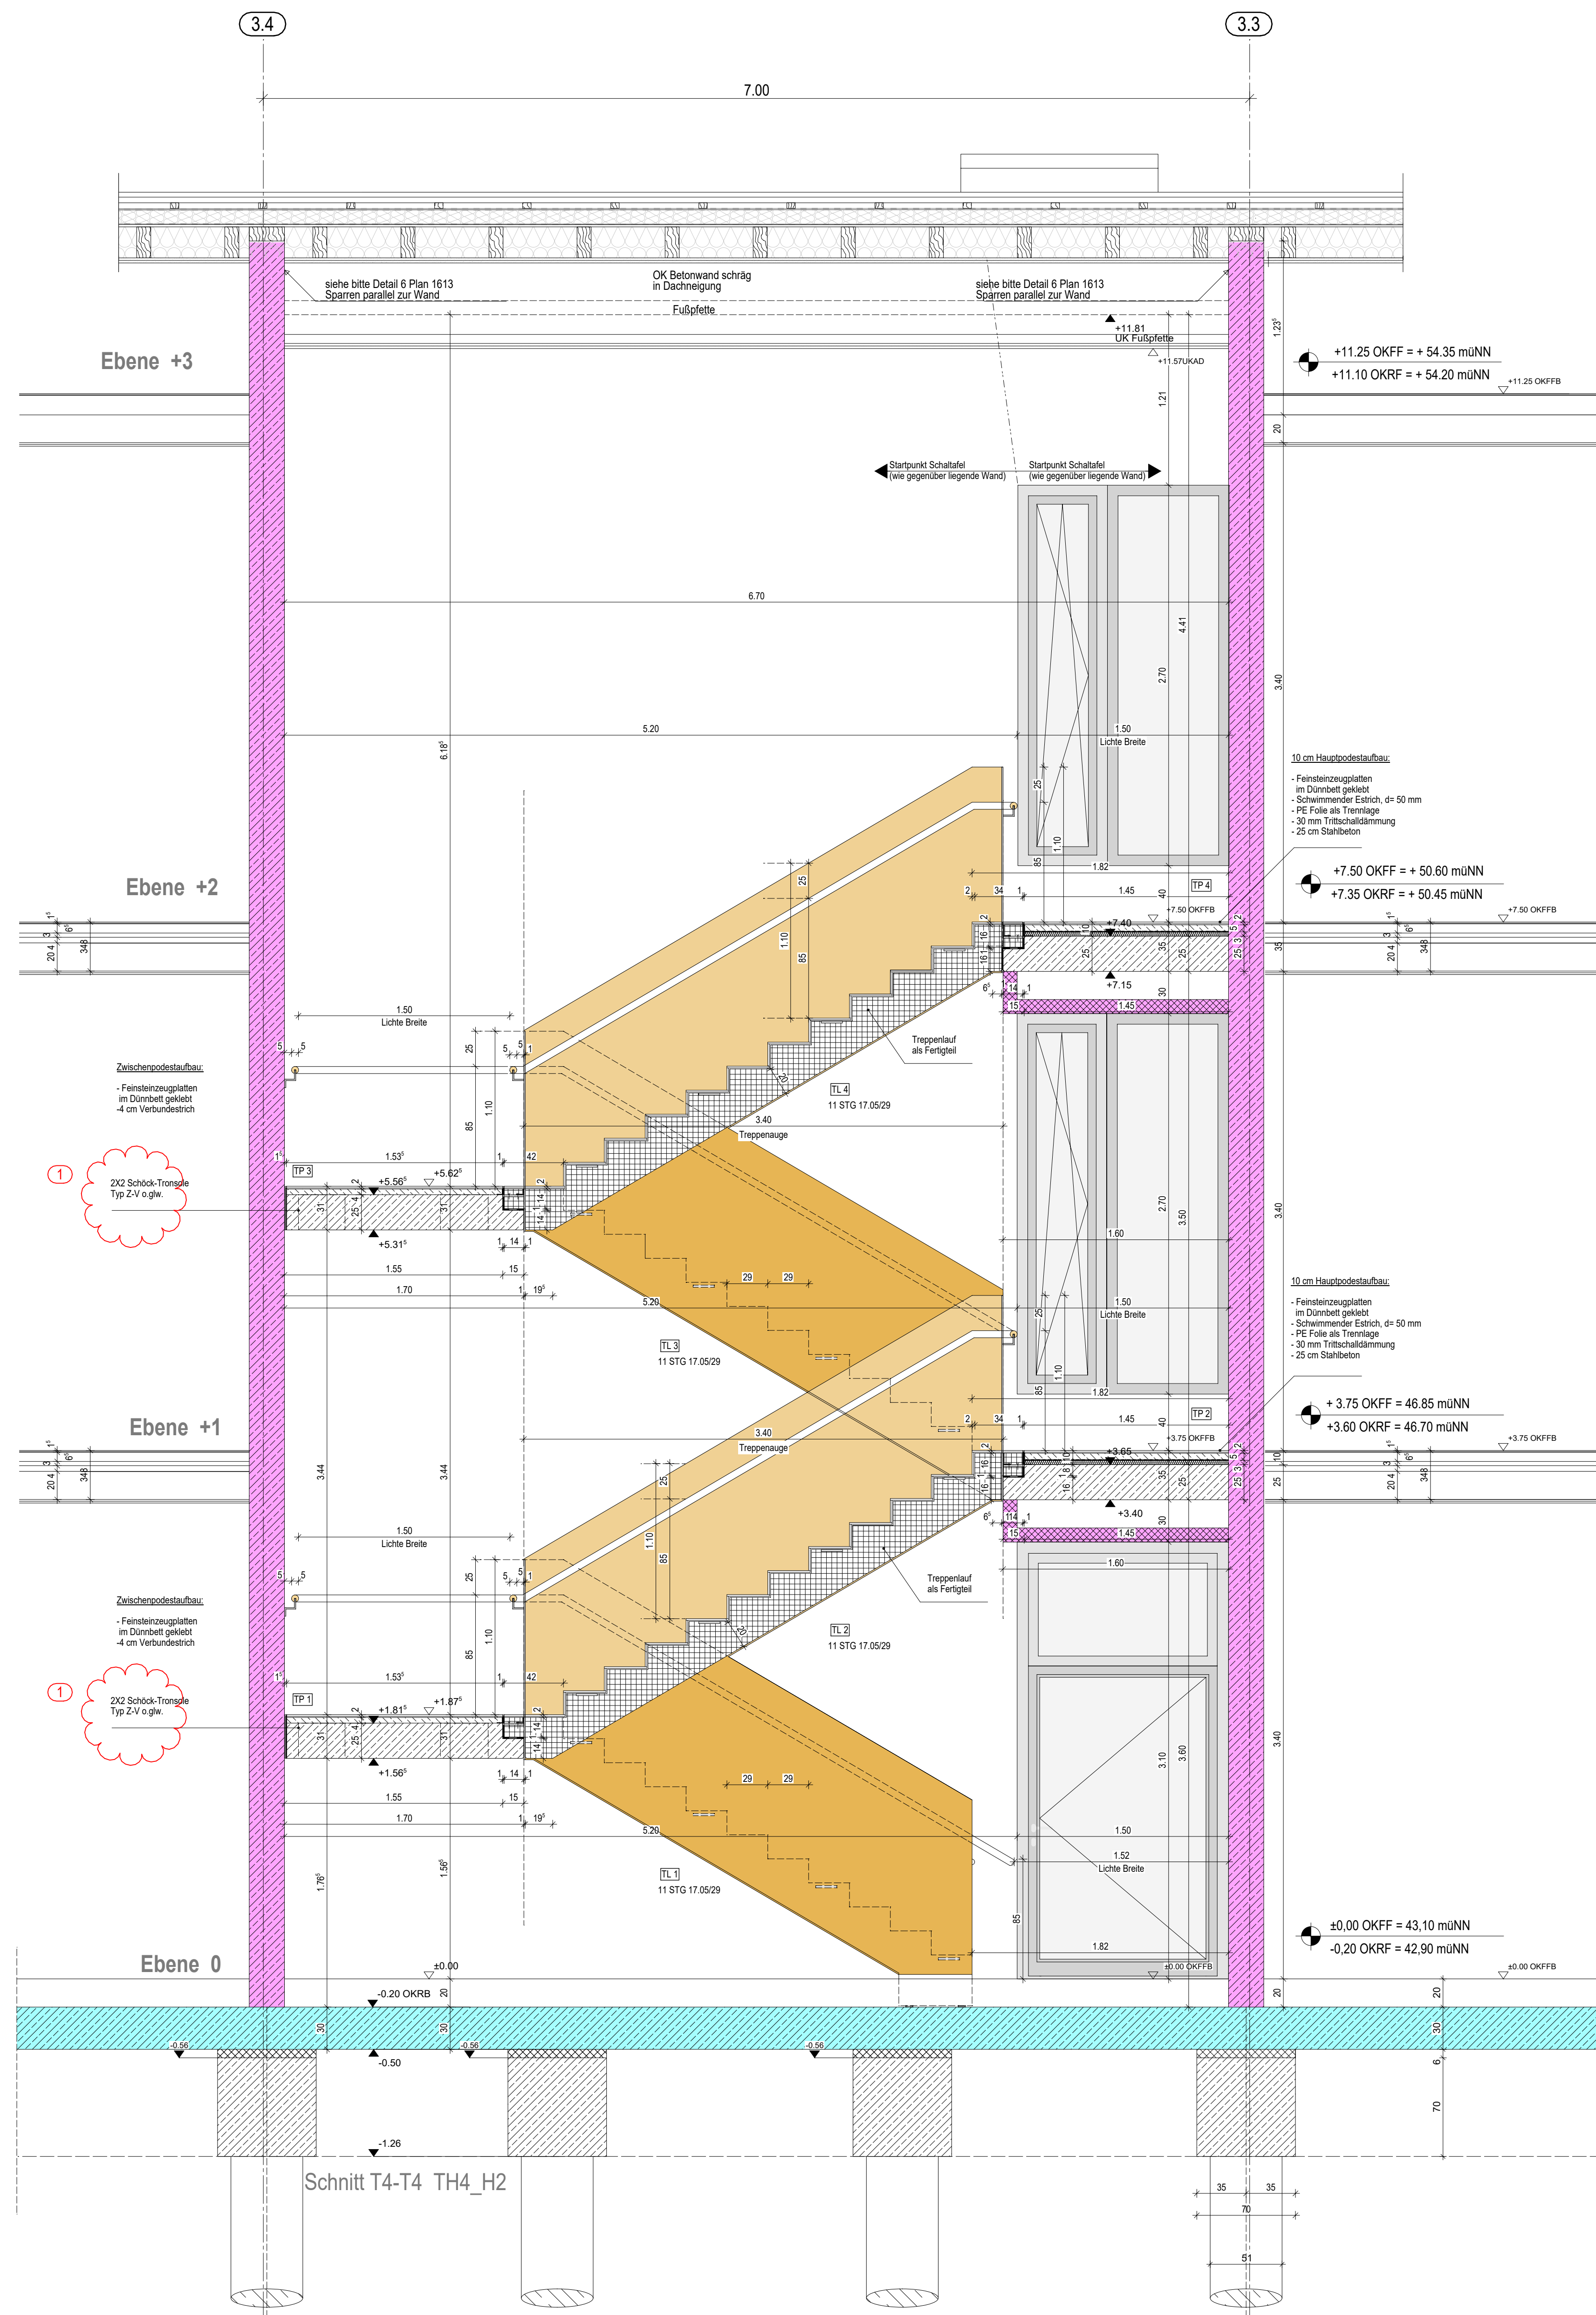


|-------------------------------------------|-------------|-------------|------------------------------------------------------------|
| Fläche                                    | Bezeichnung | Bezeichnung | Bezeichnung                                                |
| RE 30                                     | RE 30       | F30         | Feuerwiderstand                                            |
| RE 30A1                                   | RE 30A1     | F30A1       | Feuerwiderstand, normal entzündbar, nichtbrennbar belastet |

Alle Maße sind am Bau zu prüfen. Unstimmigkeiten sind der Bauleitung sofort mitzuteilen.  
Alle Höhenangaben beziehen sich auf +0.00 = OKFF Ebene 00  
Tür- und Brüstungshöhen beziehen sich auf OKFF.  
Boden- und Wanddurchbrüche sind vor Ort mit Architekt,  
Tragwerks- und Fachplanern nochmals zu prüfen und festzulegen.

Ausführung nach M-HolzBauRL Fassung 24.09.2024

| Phase | Planungs- | Standort | Objekt | Planung | Ebene | Planfest | Index | Freibau |
|-------|-----------|----------|--------|---------|-------|----------|-------|---------|
| 5     | 300       | WUN H2   | SC     | 025     | 1528  | 02       | TH 4  |         |

| PHOTO |  |
|-------|--|
|       |  |

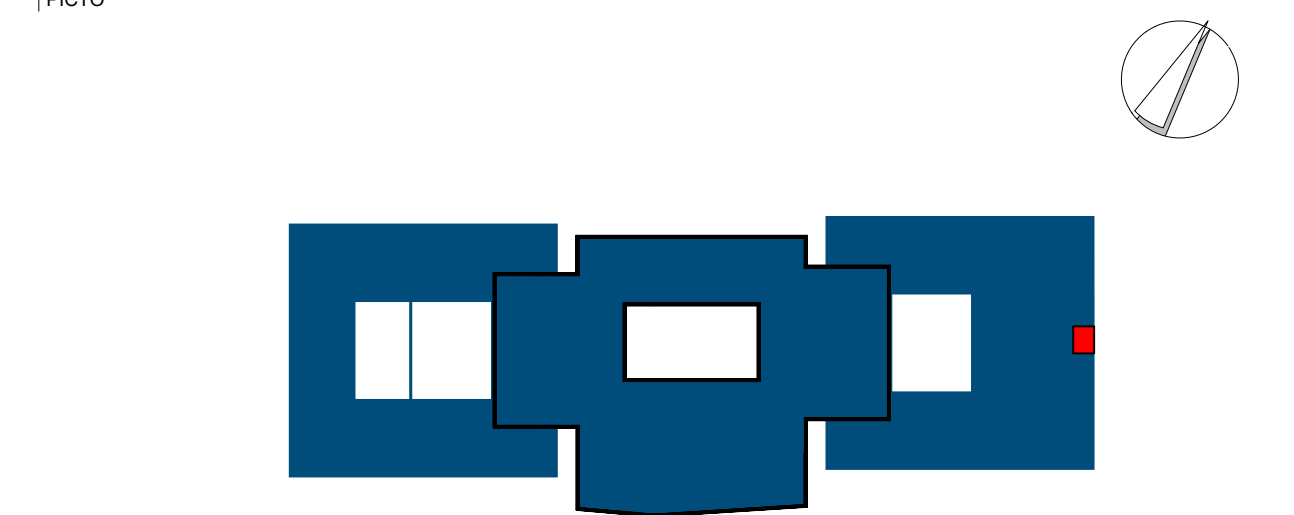

| AUSSCHREIBUNGSPLANUNG |     |                                   |  |
|-----------------------|-----|-----------------------------------|--|
| PHASE                 | KRH | Neubau der Erwachsenenpsychiatrie |  |
| PROJEKT               | KRH | KRH Psychiatrie Wunstorf          |  |

|      |                     |      |      |
|------|---------------------|------|------|
| TH 4 | Schnitt, Grundrisse | 1:25 | 1528 |
| PLAN |                     |      |      |