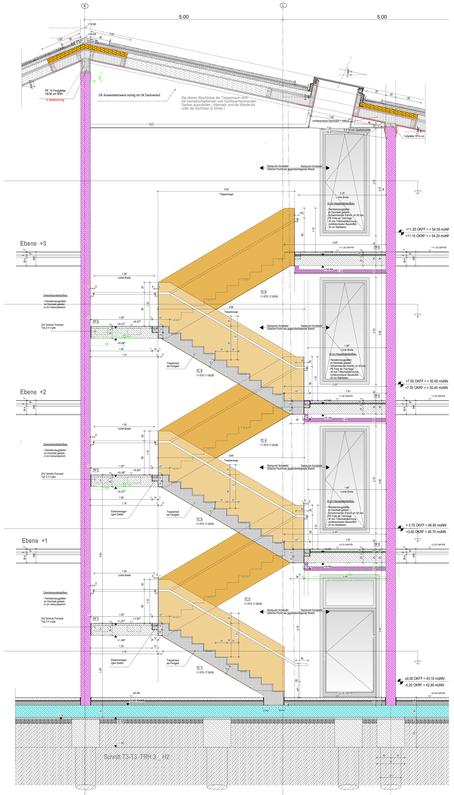

Wandansicht A

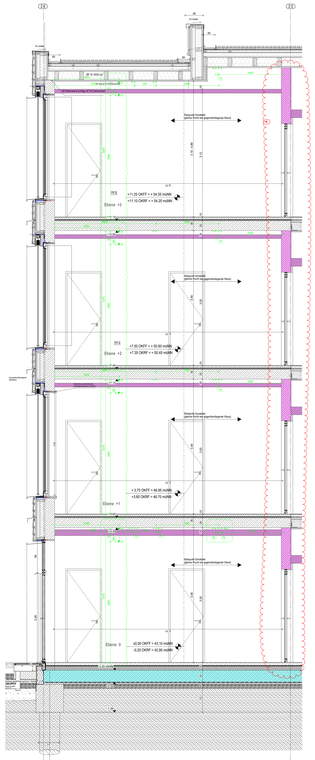

Wandansicht B

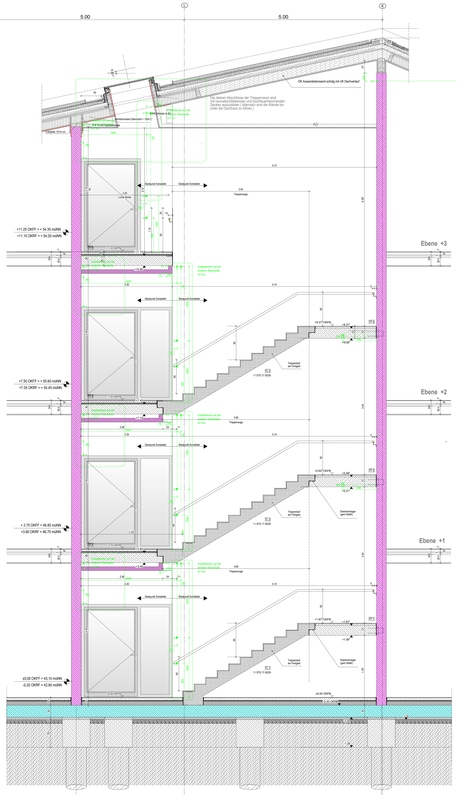

Wandansicht C

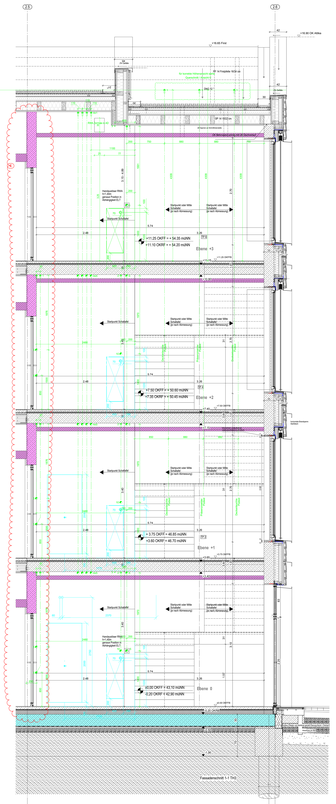

Wandansicht D







	1 Geschoß	Nutzungseinheit/ Brandschutzabschnitt/ Geschoßfläche/ Gebäudeabschnitt


Legende

Alle Maße sind am Bau zu prüfen. Unstimmigkeiten sind der Bauleitung sofort mitzuteilen.

Alle Höhenangaben beziehen sich auf ü/+30 = DHTF Ebene 00
Tür- und Brüstungshöhen beziehen sich auf DHTF.

Brüstungshöhen und Sturzhöhen beziehen sich auf OK Fertigfußboden.
Die Angaben sind vor Ausführung am Bauwerk zu überprüfen.


Phase	Planungsstufe	Revision	Gebäudeteil	Planlauf	Sprache	Plantyp	Index	Folgeblatt
5	300 WUN	H2	WA	025	1539	06	TH 3	

Maßstab




Gebäude: H2

Geschoß: TH 3 WA

Inhalt: Schnitte, Grundrisse

Maßstab: 1:25

Planlauf: 1539

Erstellt am: 25.06.2025 Plot-Datum: 25.06.2025

Planungsstufe:

Planung:

Freigabe:

Maßstab 1:25 (A1/A0)