
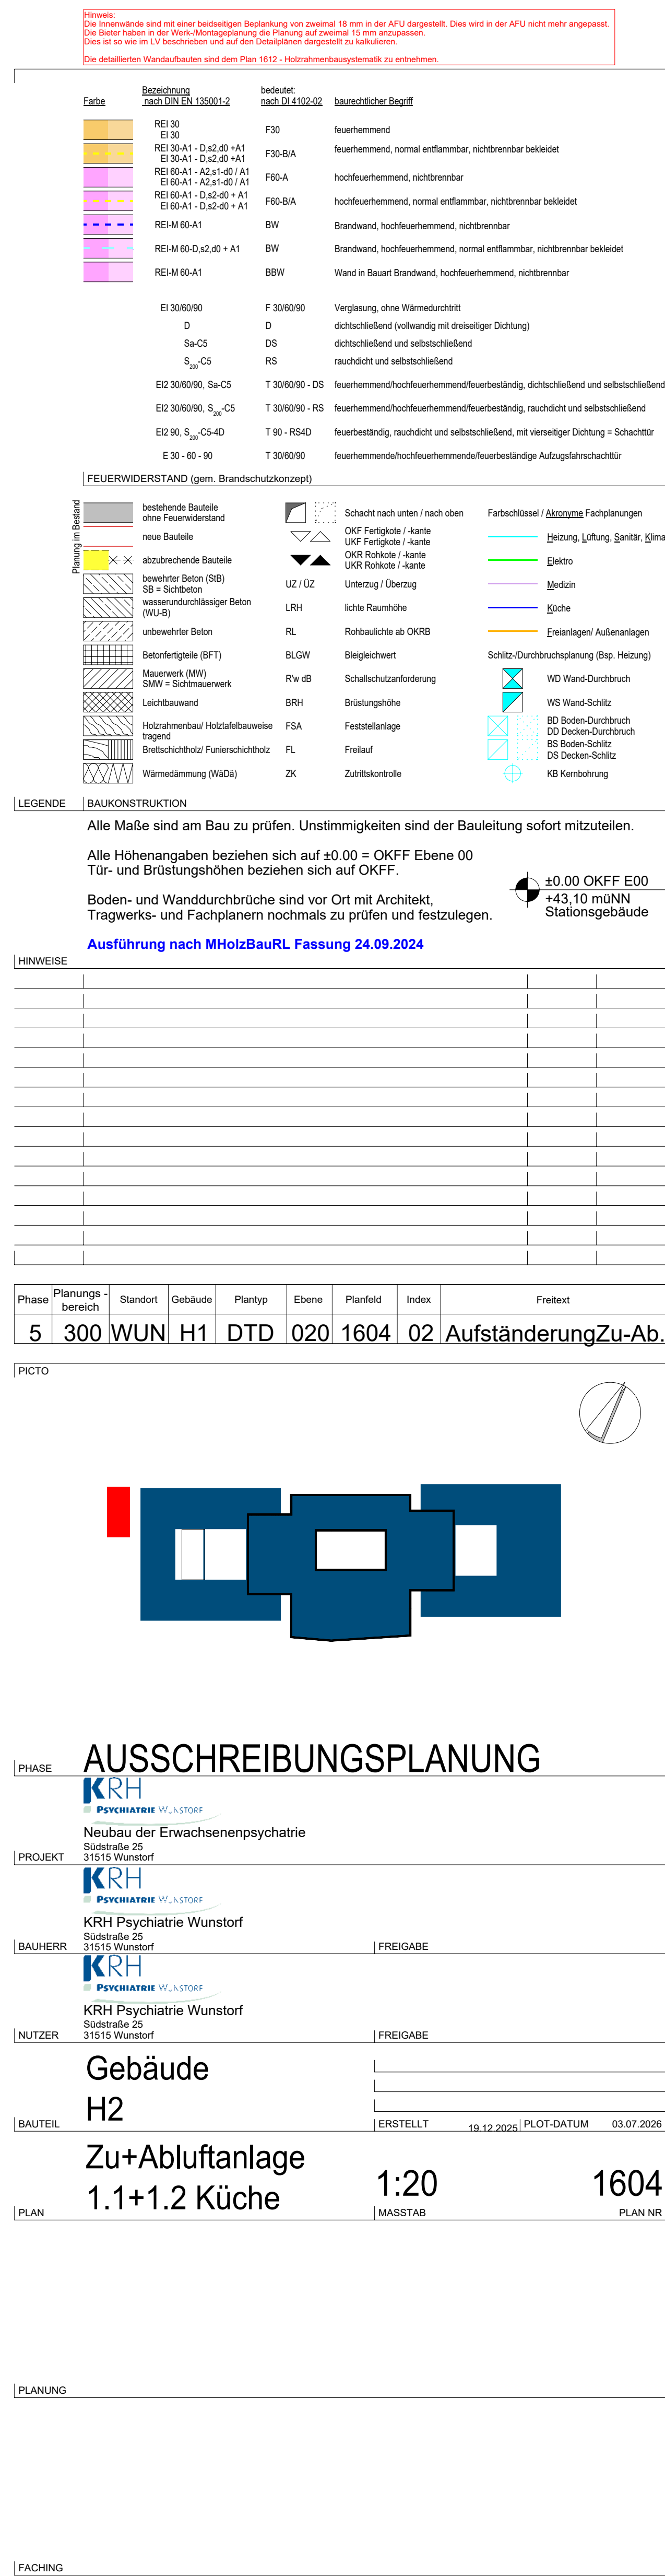


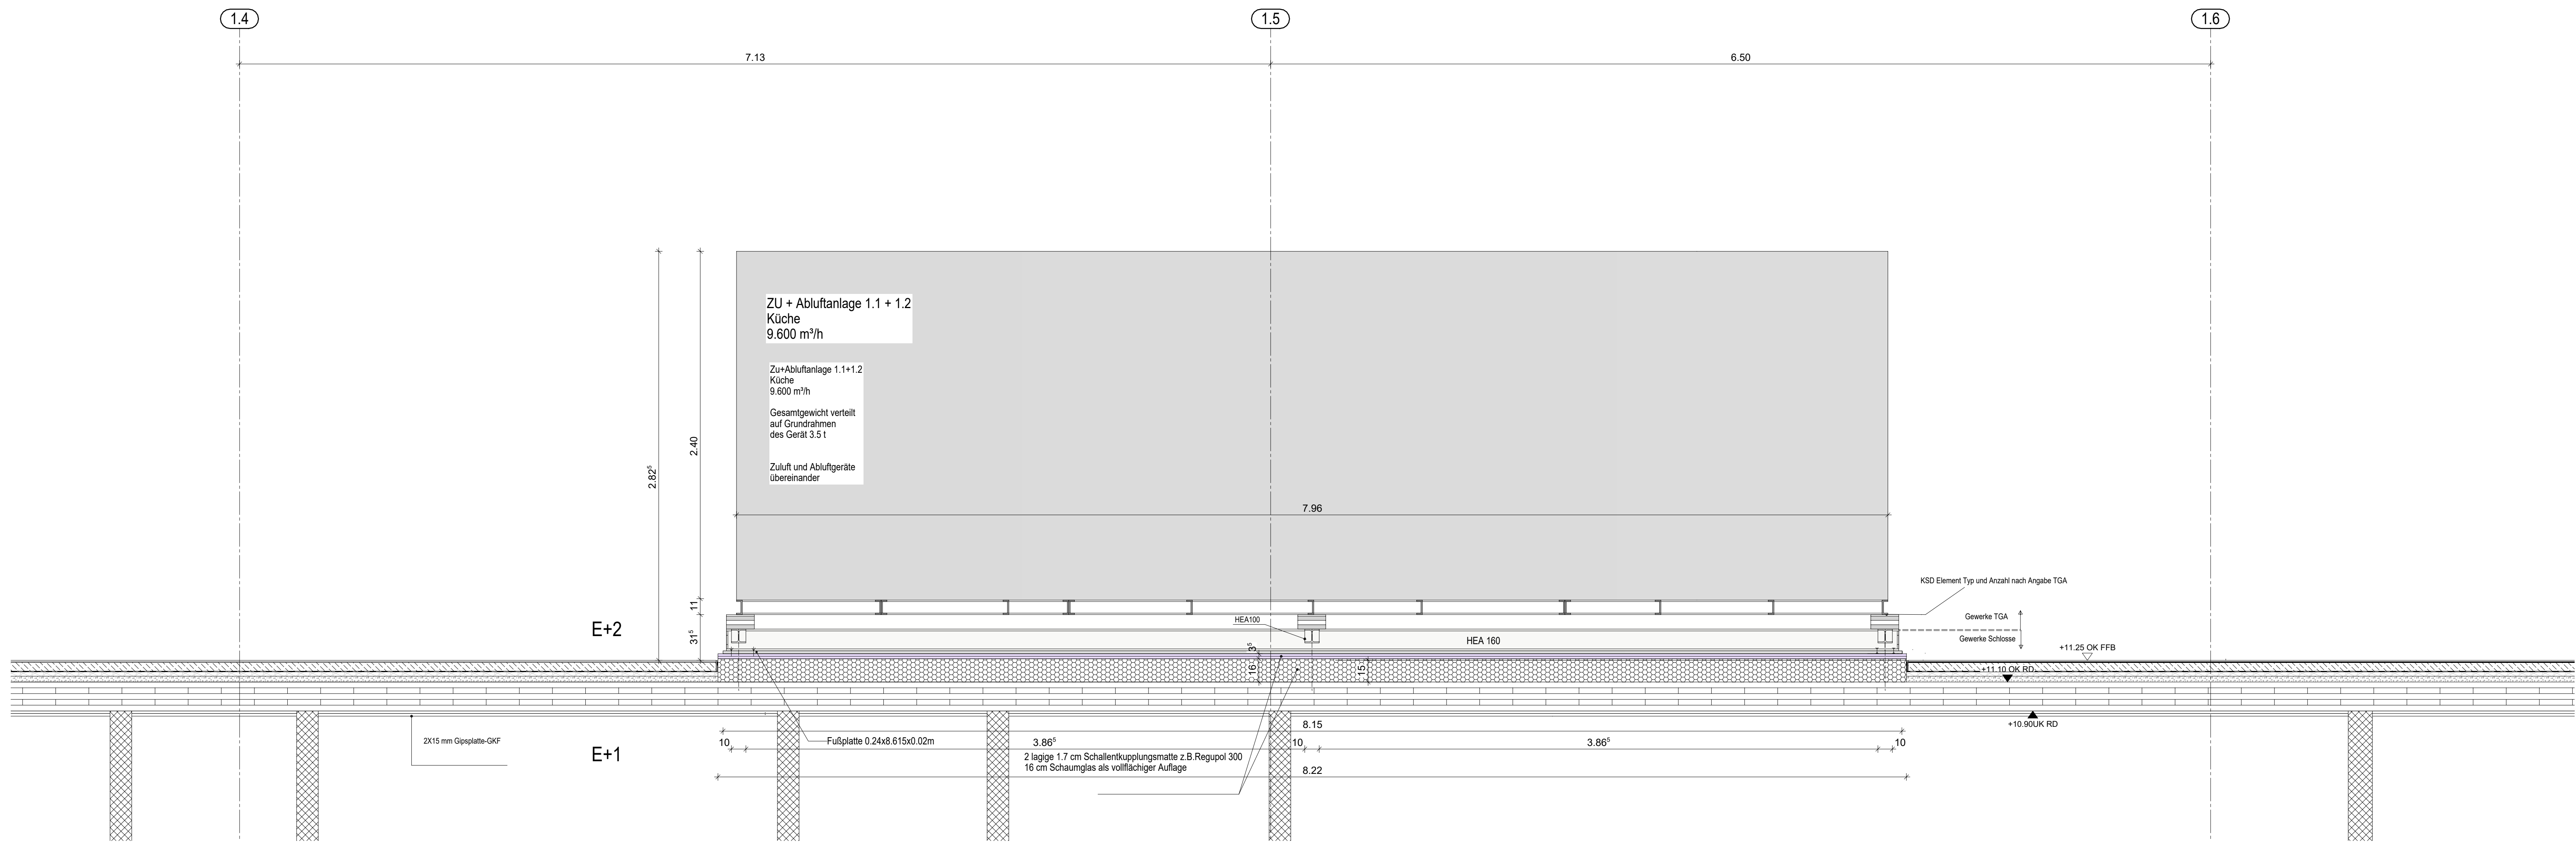

1) 1X15 mm GKF/1X25 mm Gipsfaserplatte(E0) (Innenbeplankung) , 1X18 mm Gipsfaserplatte Aussenbeplankung (E0)
1X15 mm GKF / 1X18 mm Gipsfaserplatte Innenbeplankung/ 1X18 mm Gipsfaserplatte Aussenbeplankung (E+1)
1X15 mm GKF/1X18 mm Gipsfaserplatte (Innenbeplankung) , 1X18 mm GKF/1 Aussenbeplankung (E+2,E+3)
2X15 mm GKF Unterdach Beplankung