
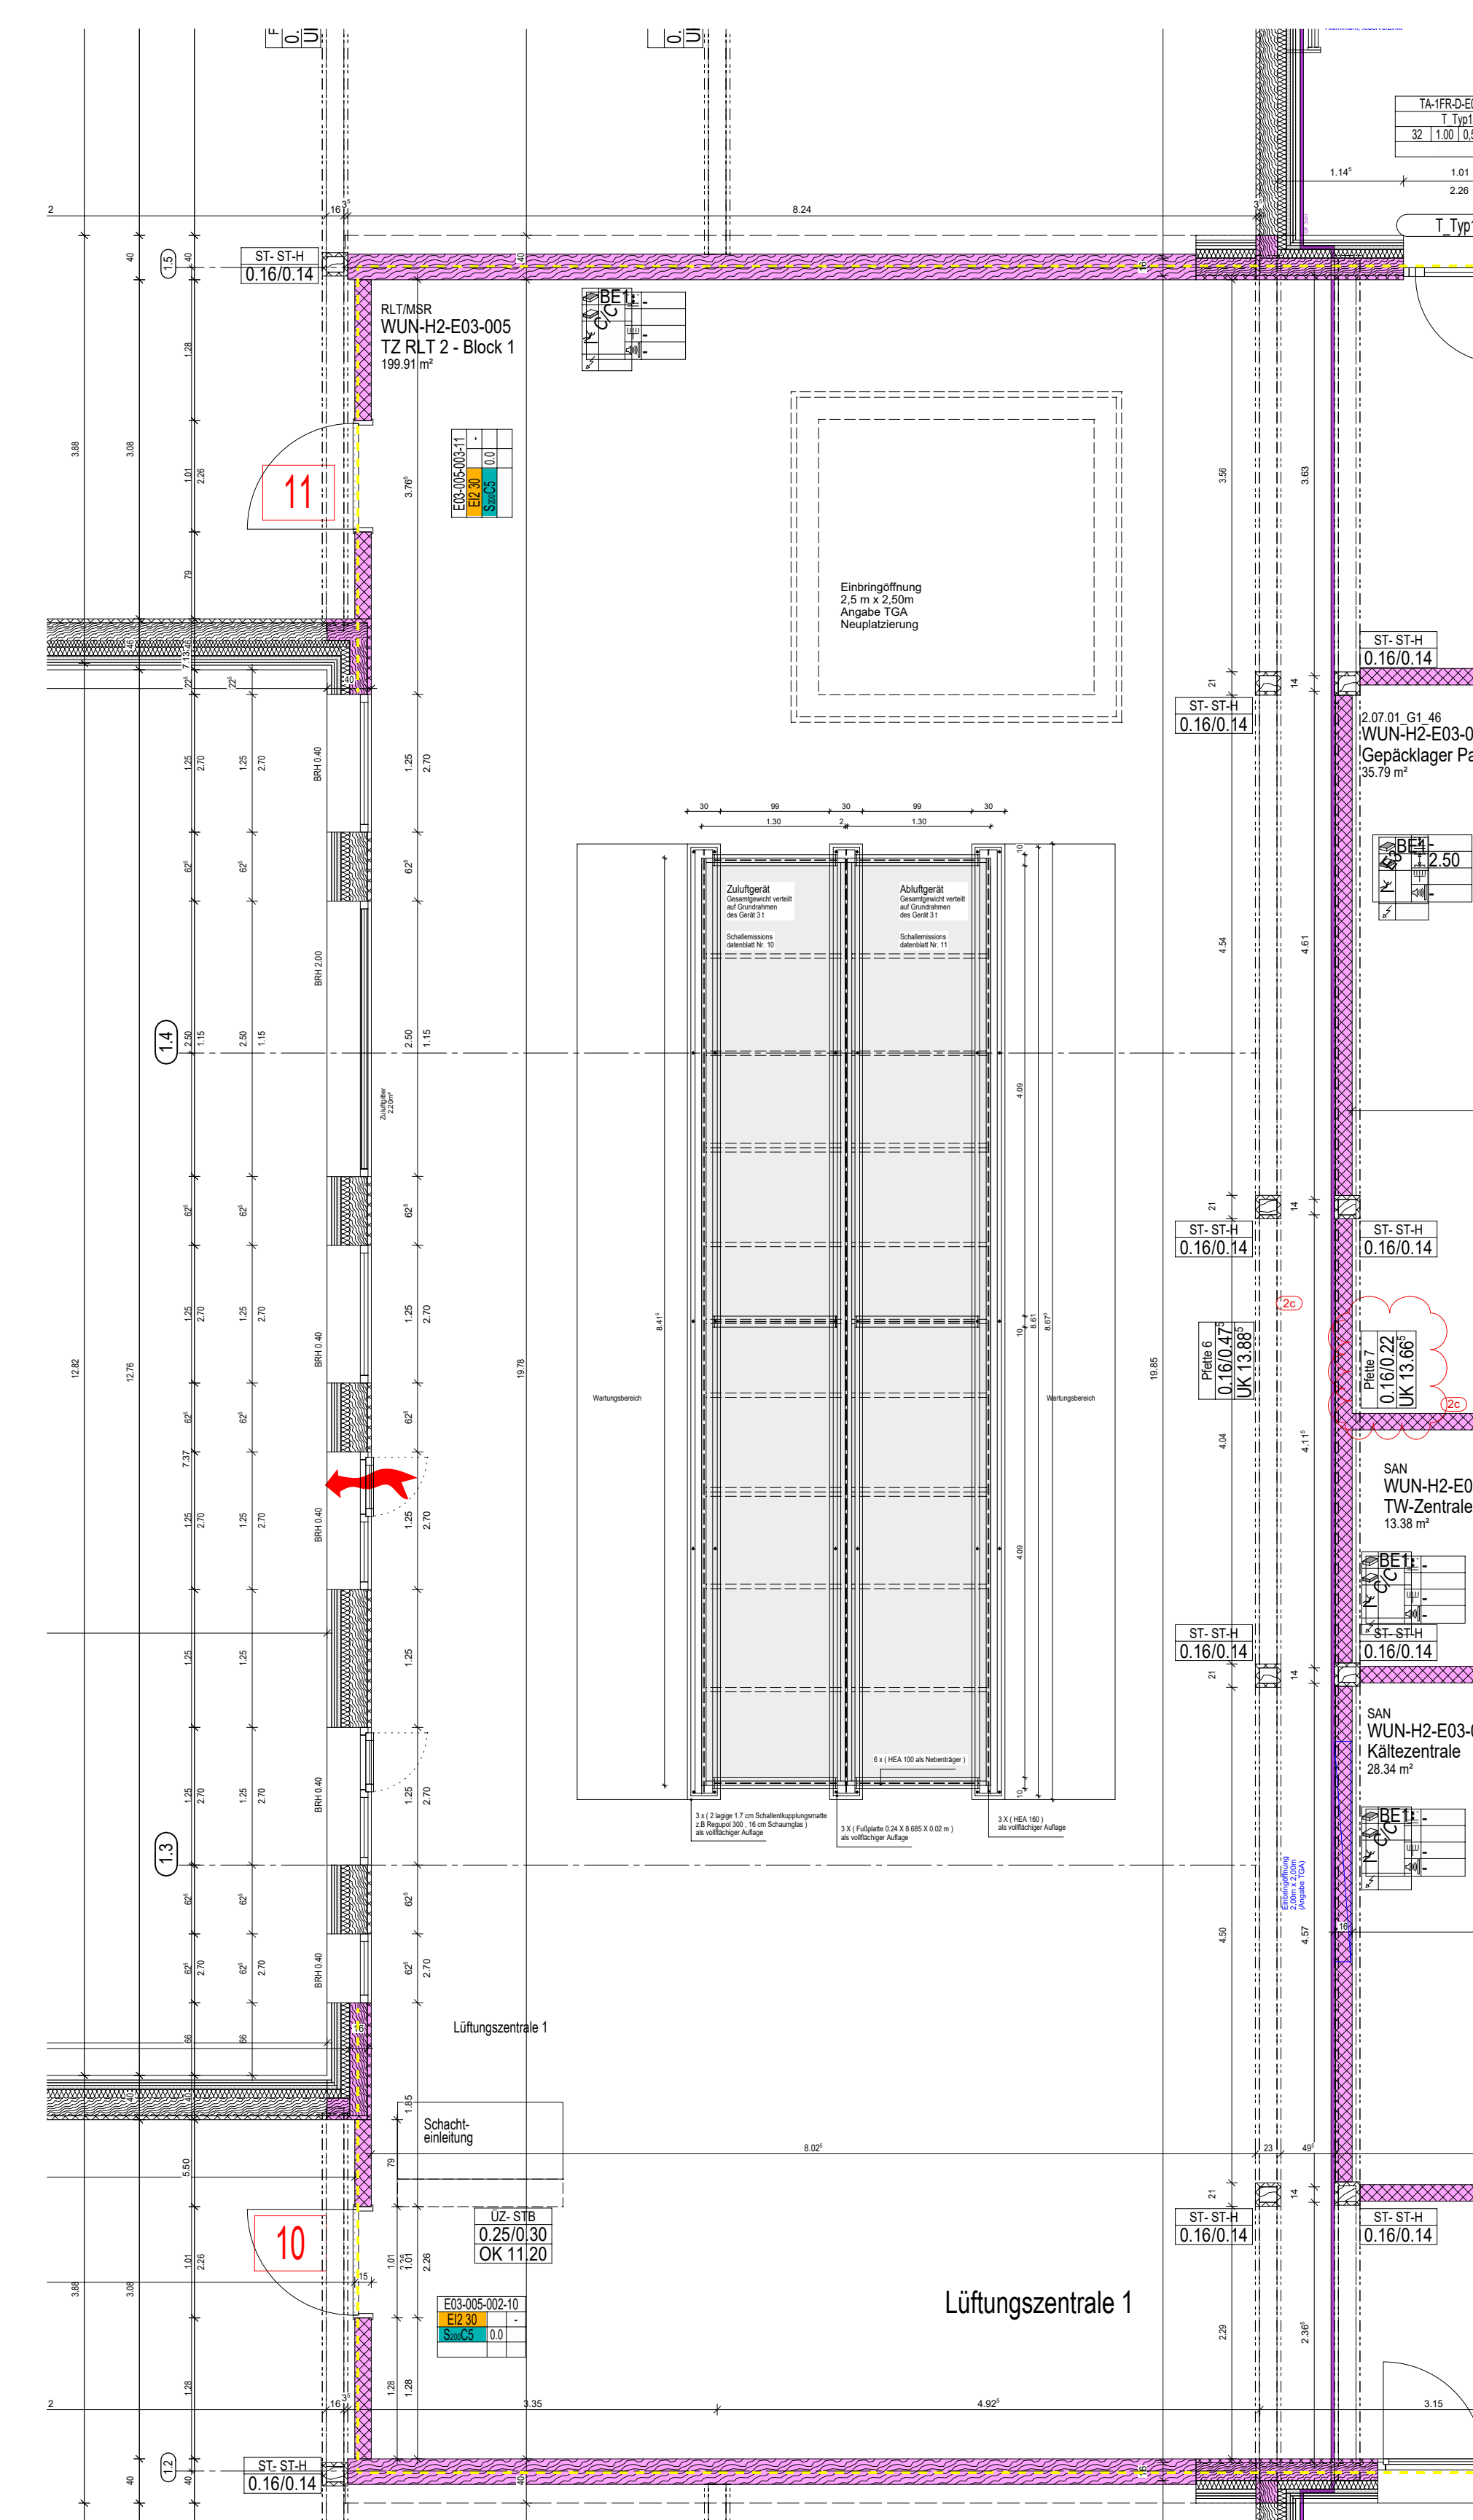


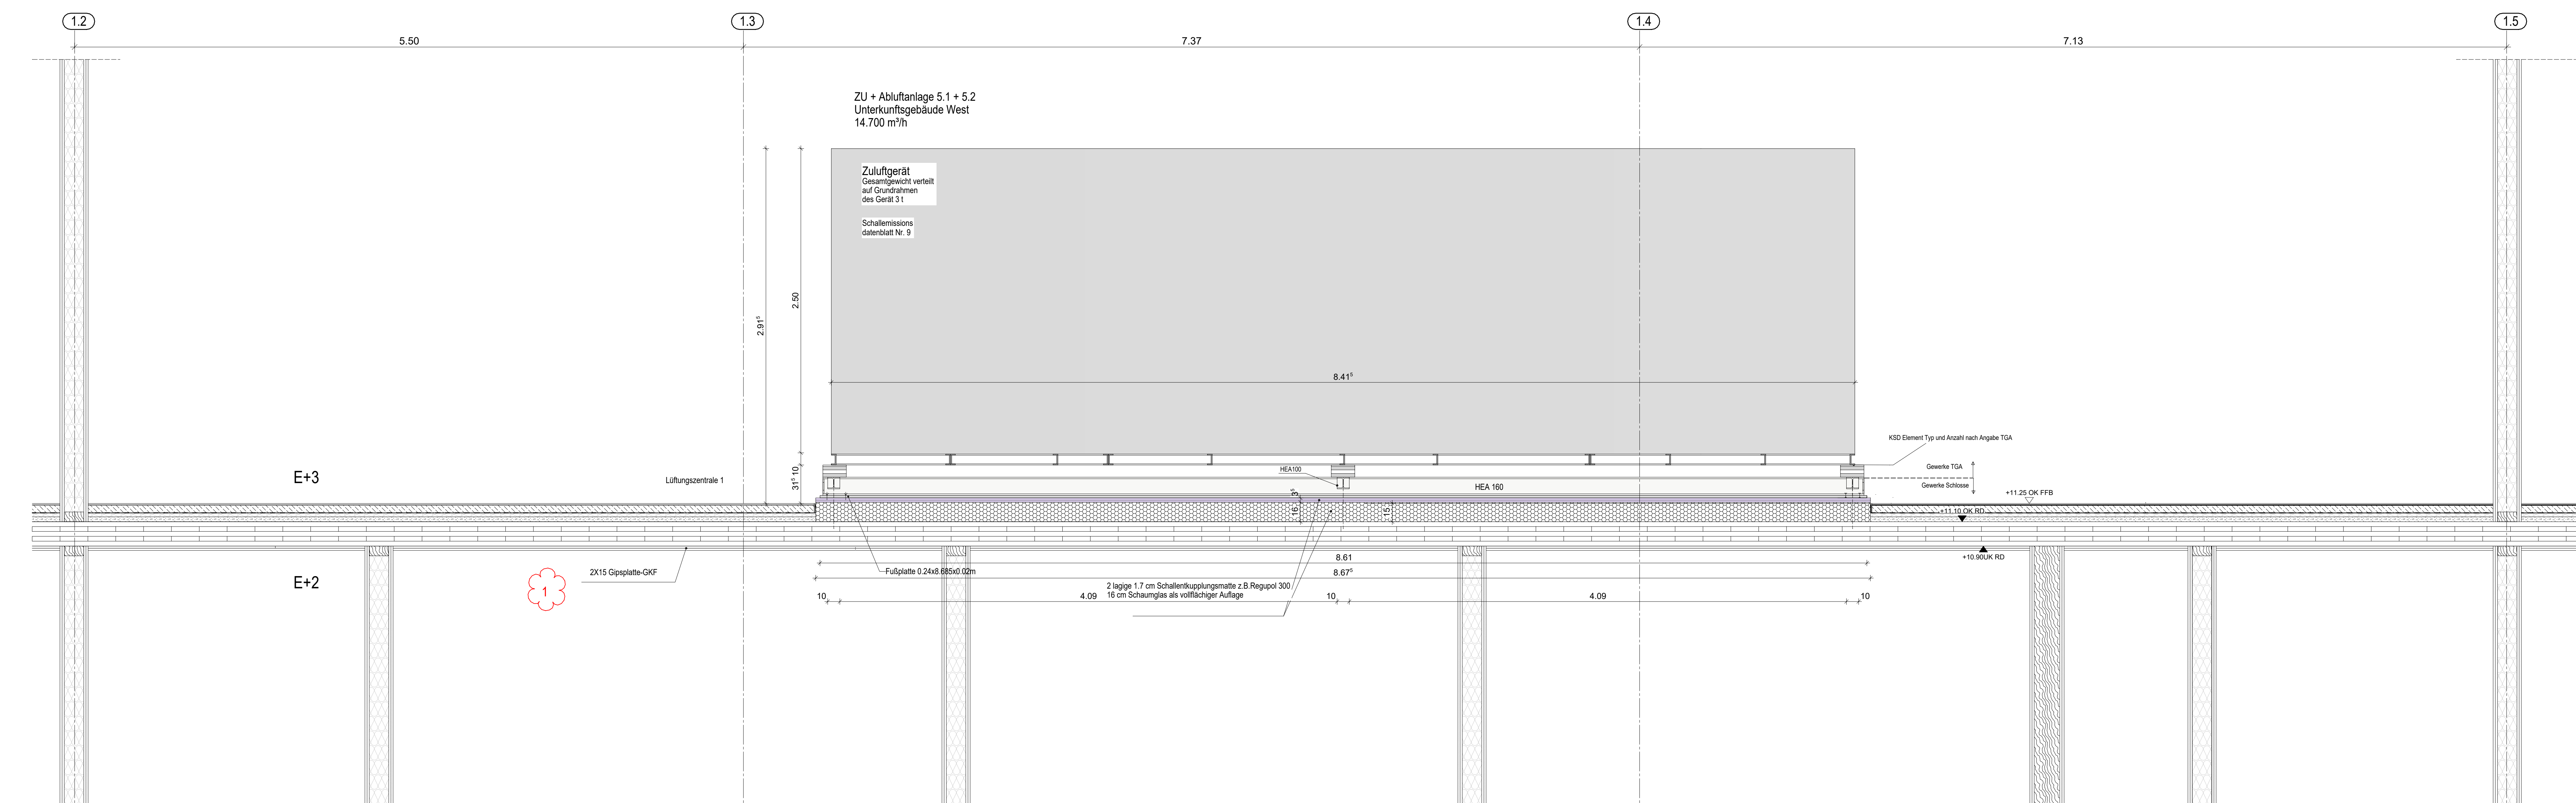

① 1X15 mm GKF/1X25 mm Gipsfaserplatte(E0) (Innenbeplankung) , 1X18 mm Gipsfaserplatte Aussenbeplankung (E0)
1X15 mm GKF / 1X18 mm Gipsfaserplatte Innenbeplankung/ 1X18 mm Gipsfaserplatte Aussenbeplankung (E+1)
1X15 mm GKF/1X18 mm Gipsfaserplatte (Innenbeplankung) , 1X18 mm GKFI Aussenbeplankung (E+2,E+3)
2X15 mm GKF Unterdach Beplankung

[illegible]

Alle Maße sind am Bau zu prüfen. Unstimmigkeiten sind der Bauleitung sofort mitzuteilen.

Alle Höhenangaben beziehen sich auf $\pm 0,00 = \text{OKFF Ebene } 00$
Tür- und Brüstungshöhen beziehen sich auf OKFF.


Boden- und Wanddurchbrüche sind vor Ort mit Architekt,
Tragwerks- und Fachplanern nochmals zu prüfen und festzulegen.

Ausführung nach HolzBauRt, Fassung 24.09.2024


 $\pm 0,00 \text{ OKFF } E00$
 $+43,10 \text{ mNN}$
Stationsgebäude

[illegible]

Phase	Planungs- bereich	Standort	Gebäude	Plantyp	Ebene	Planfeld	Index	Freibearb.
5	300	WUN	H2	DTD	020	1603	02	AufständigungZu-Ab

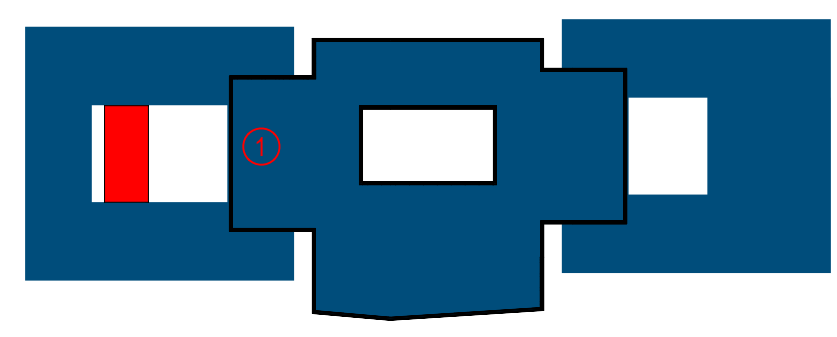

PHASE AUSSCHREIBUNGSPLANUNG

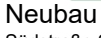NUTZER		FREIGABE
Gebäude		
H2		
Zu+Abflutanlage		
5.1+5.2.LZ. 1.		
PLAN	1:20	1603
	1603/016	KAMM