
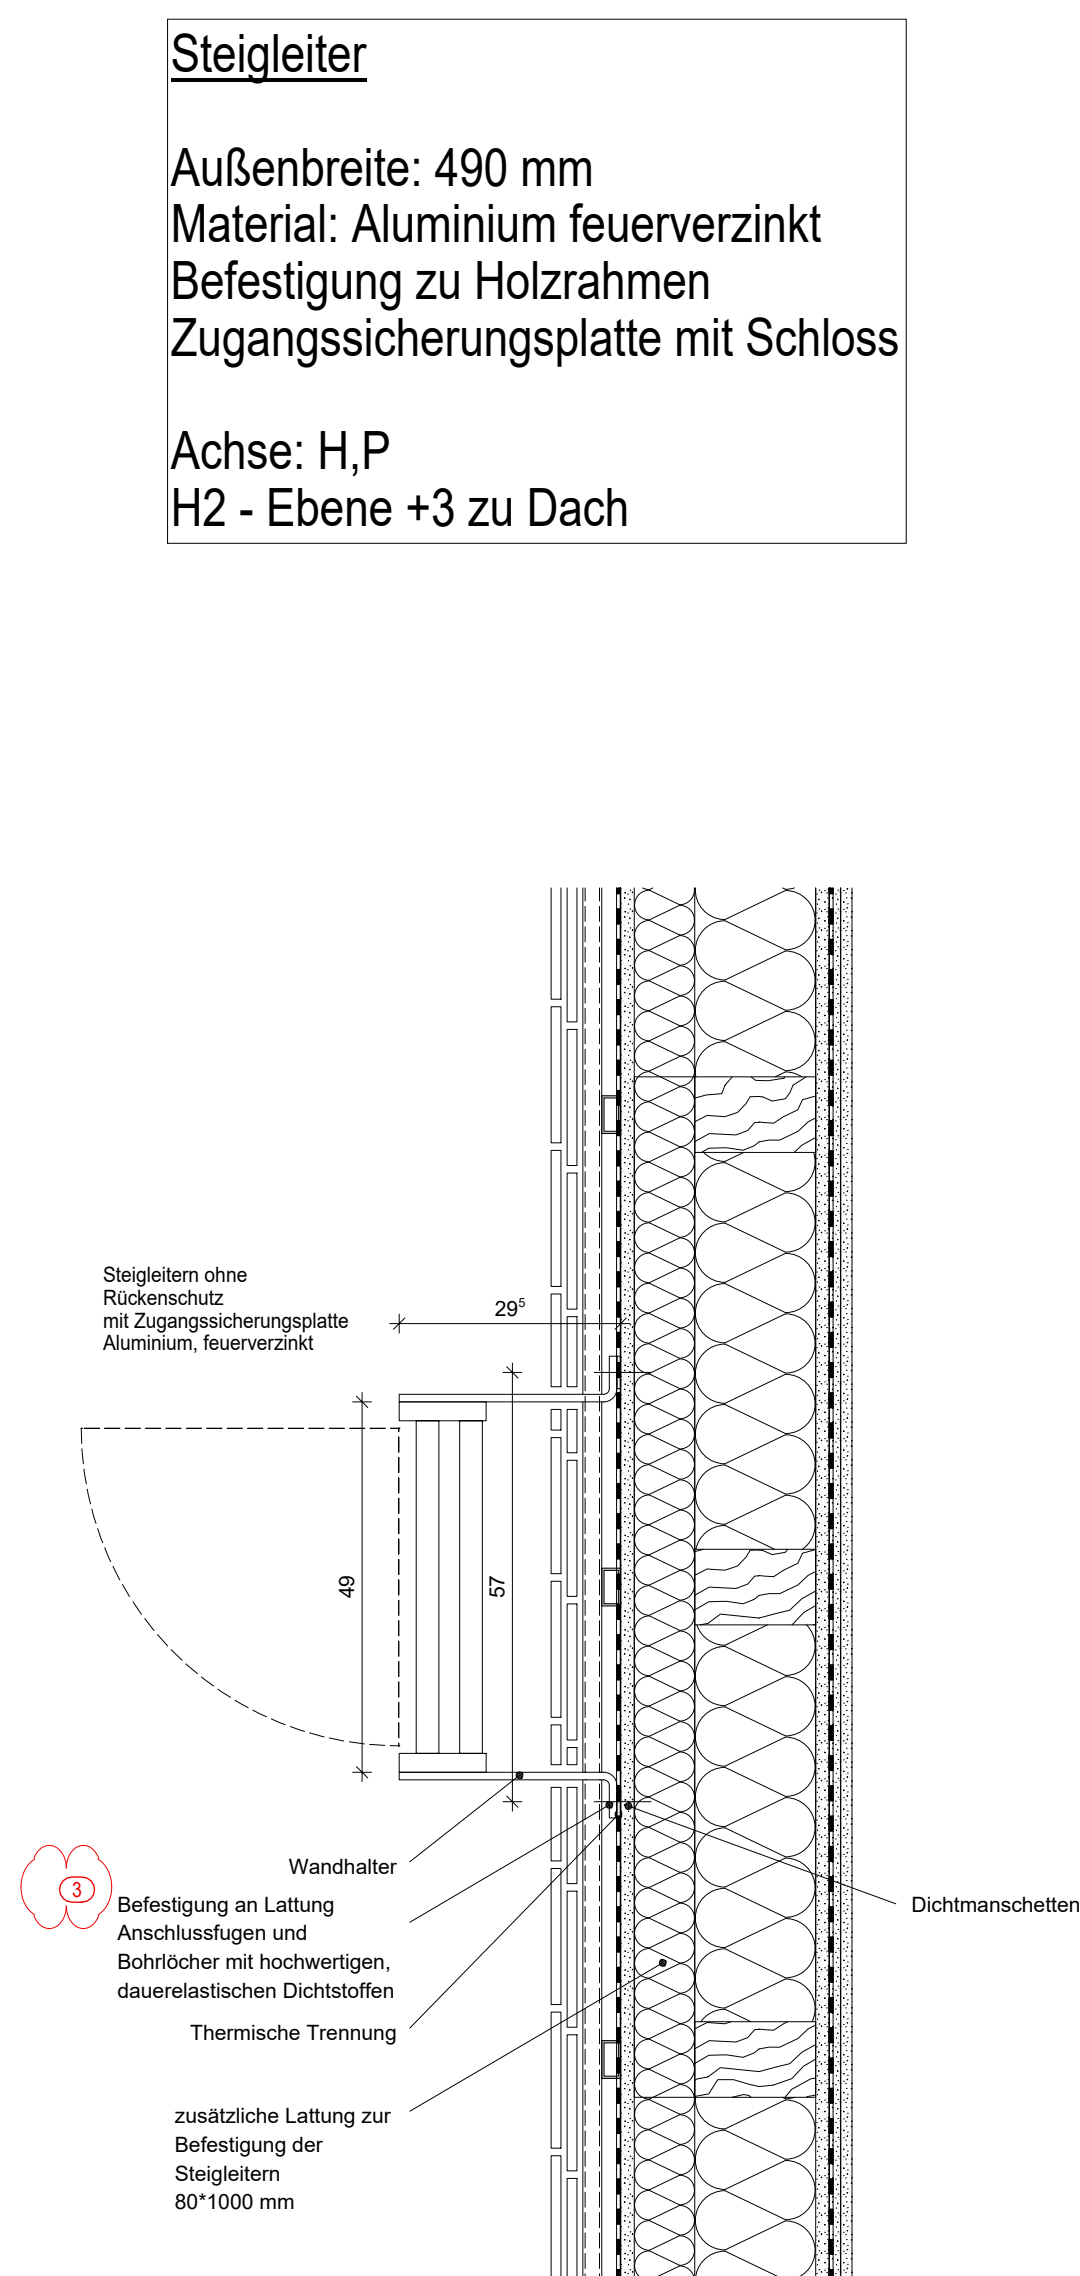
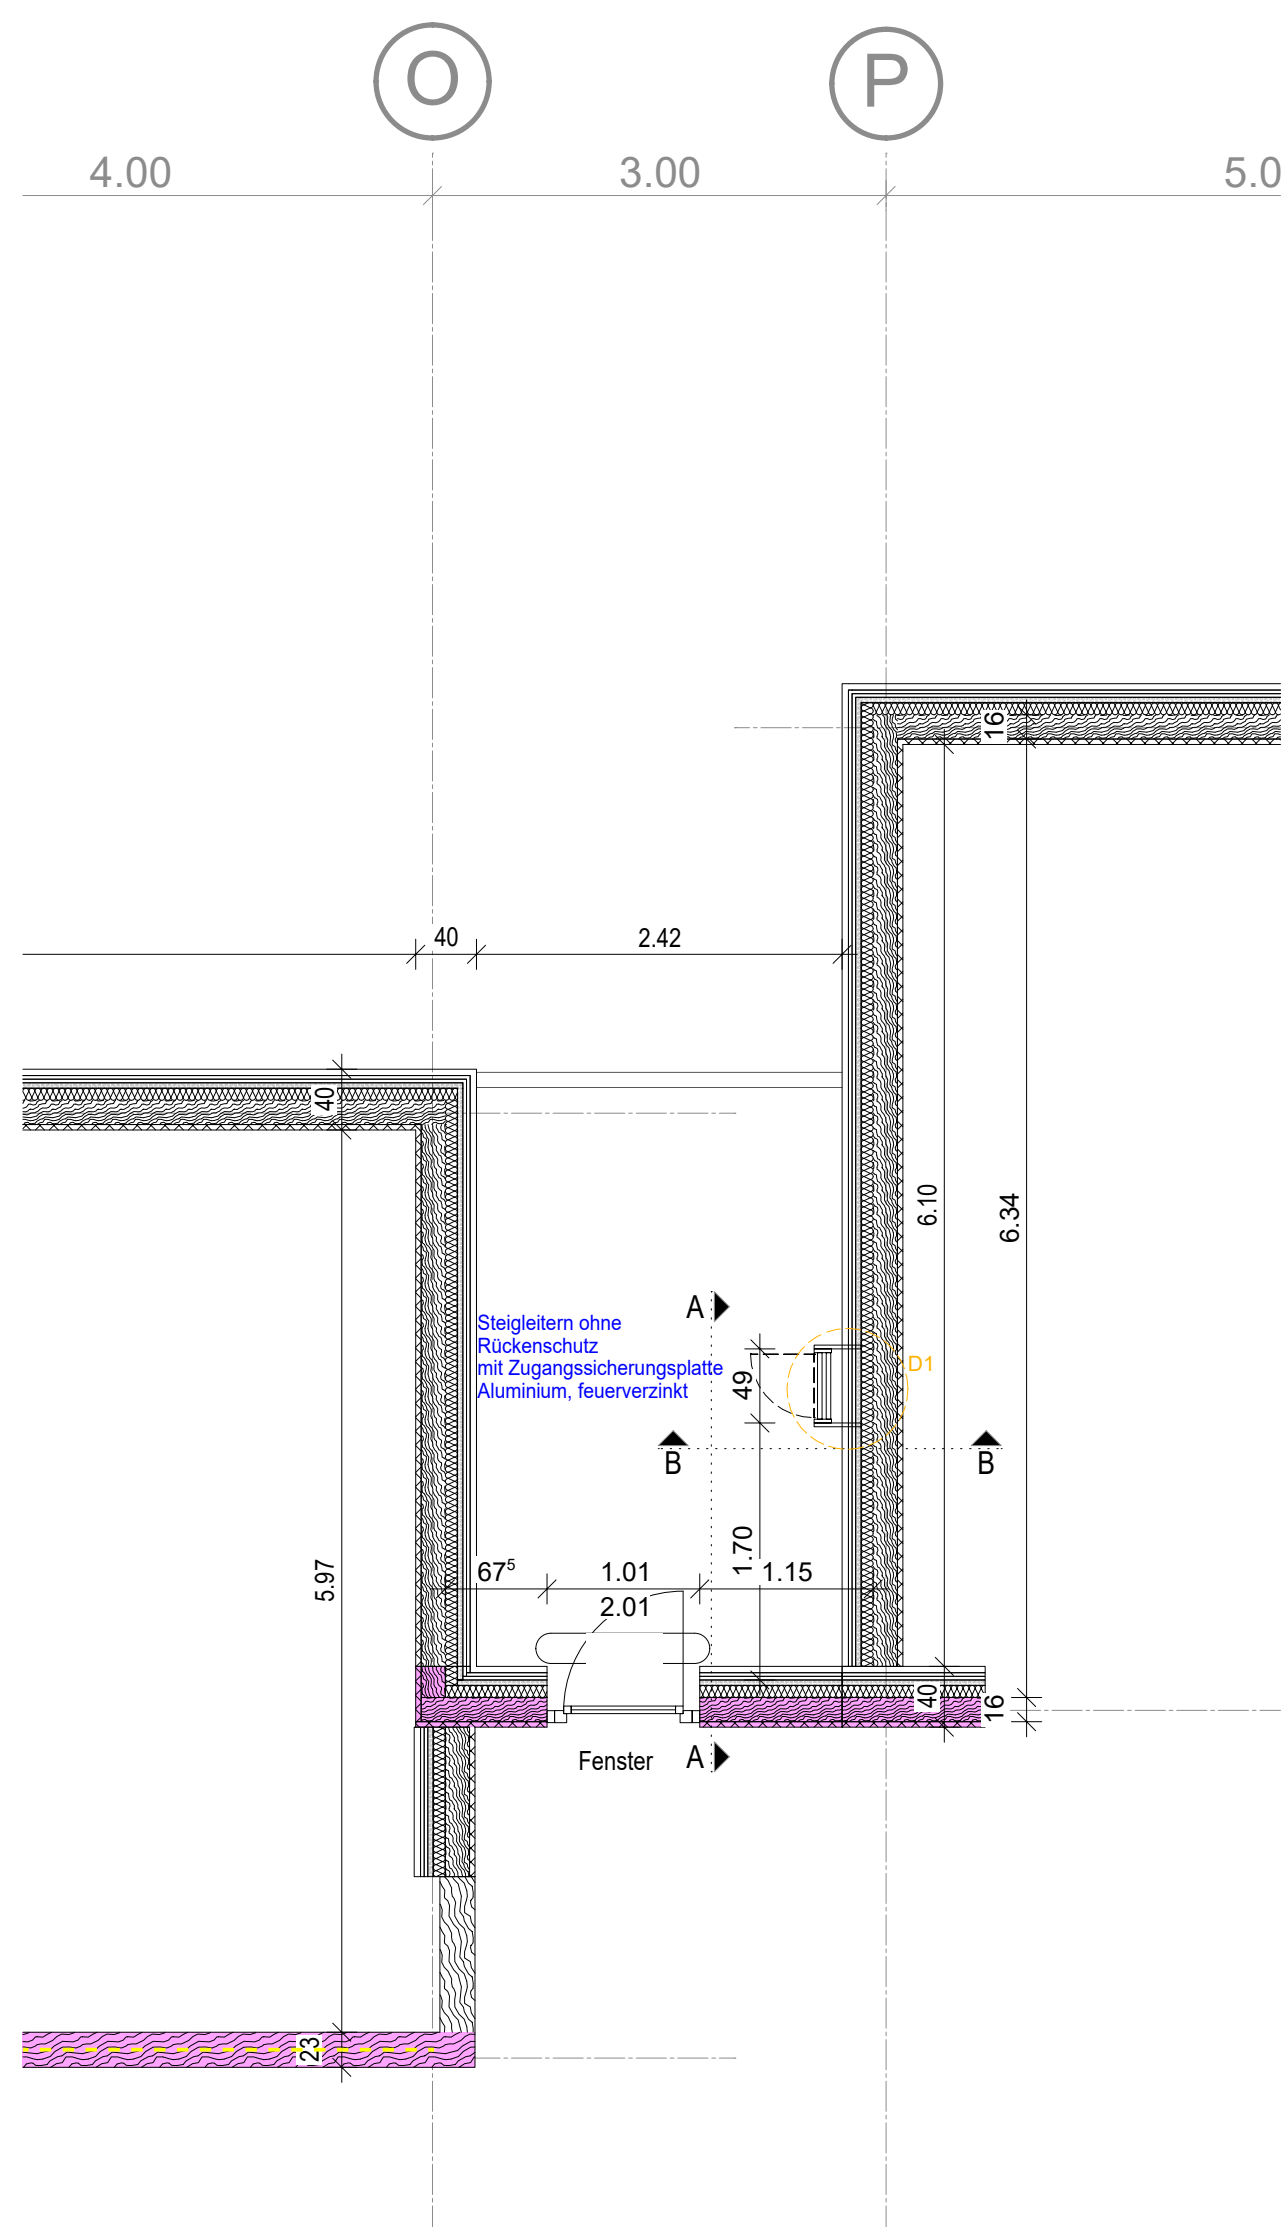


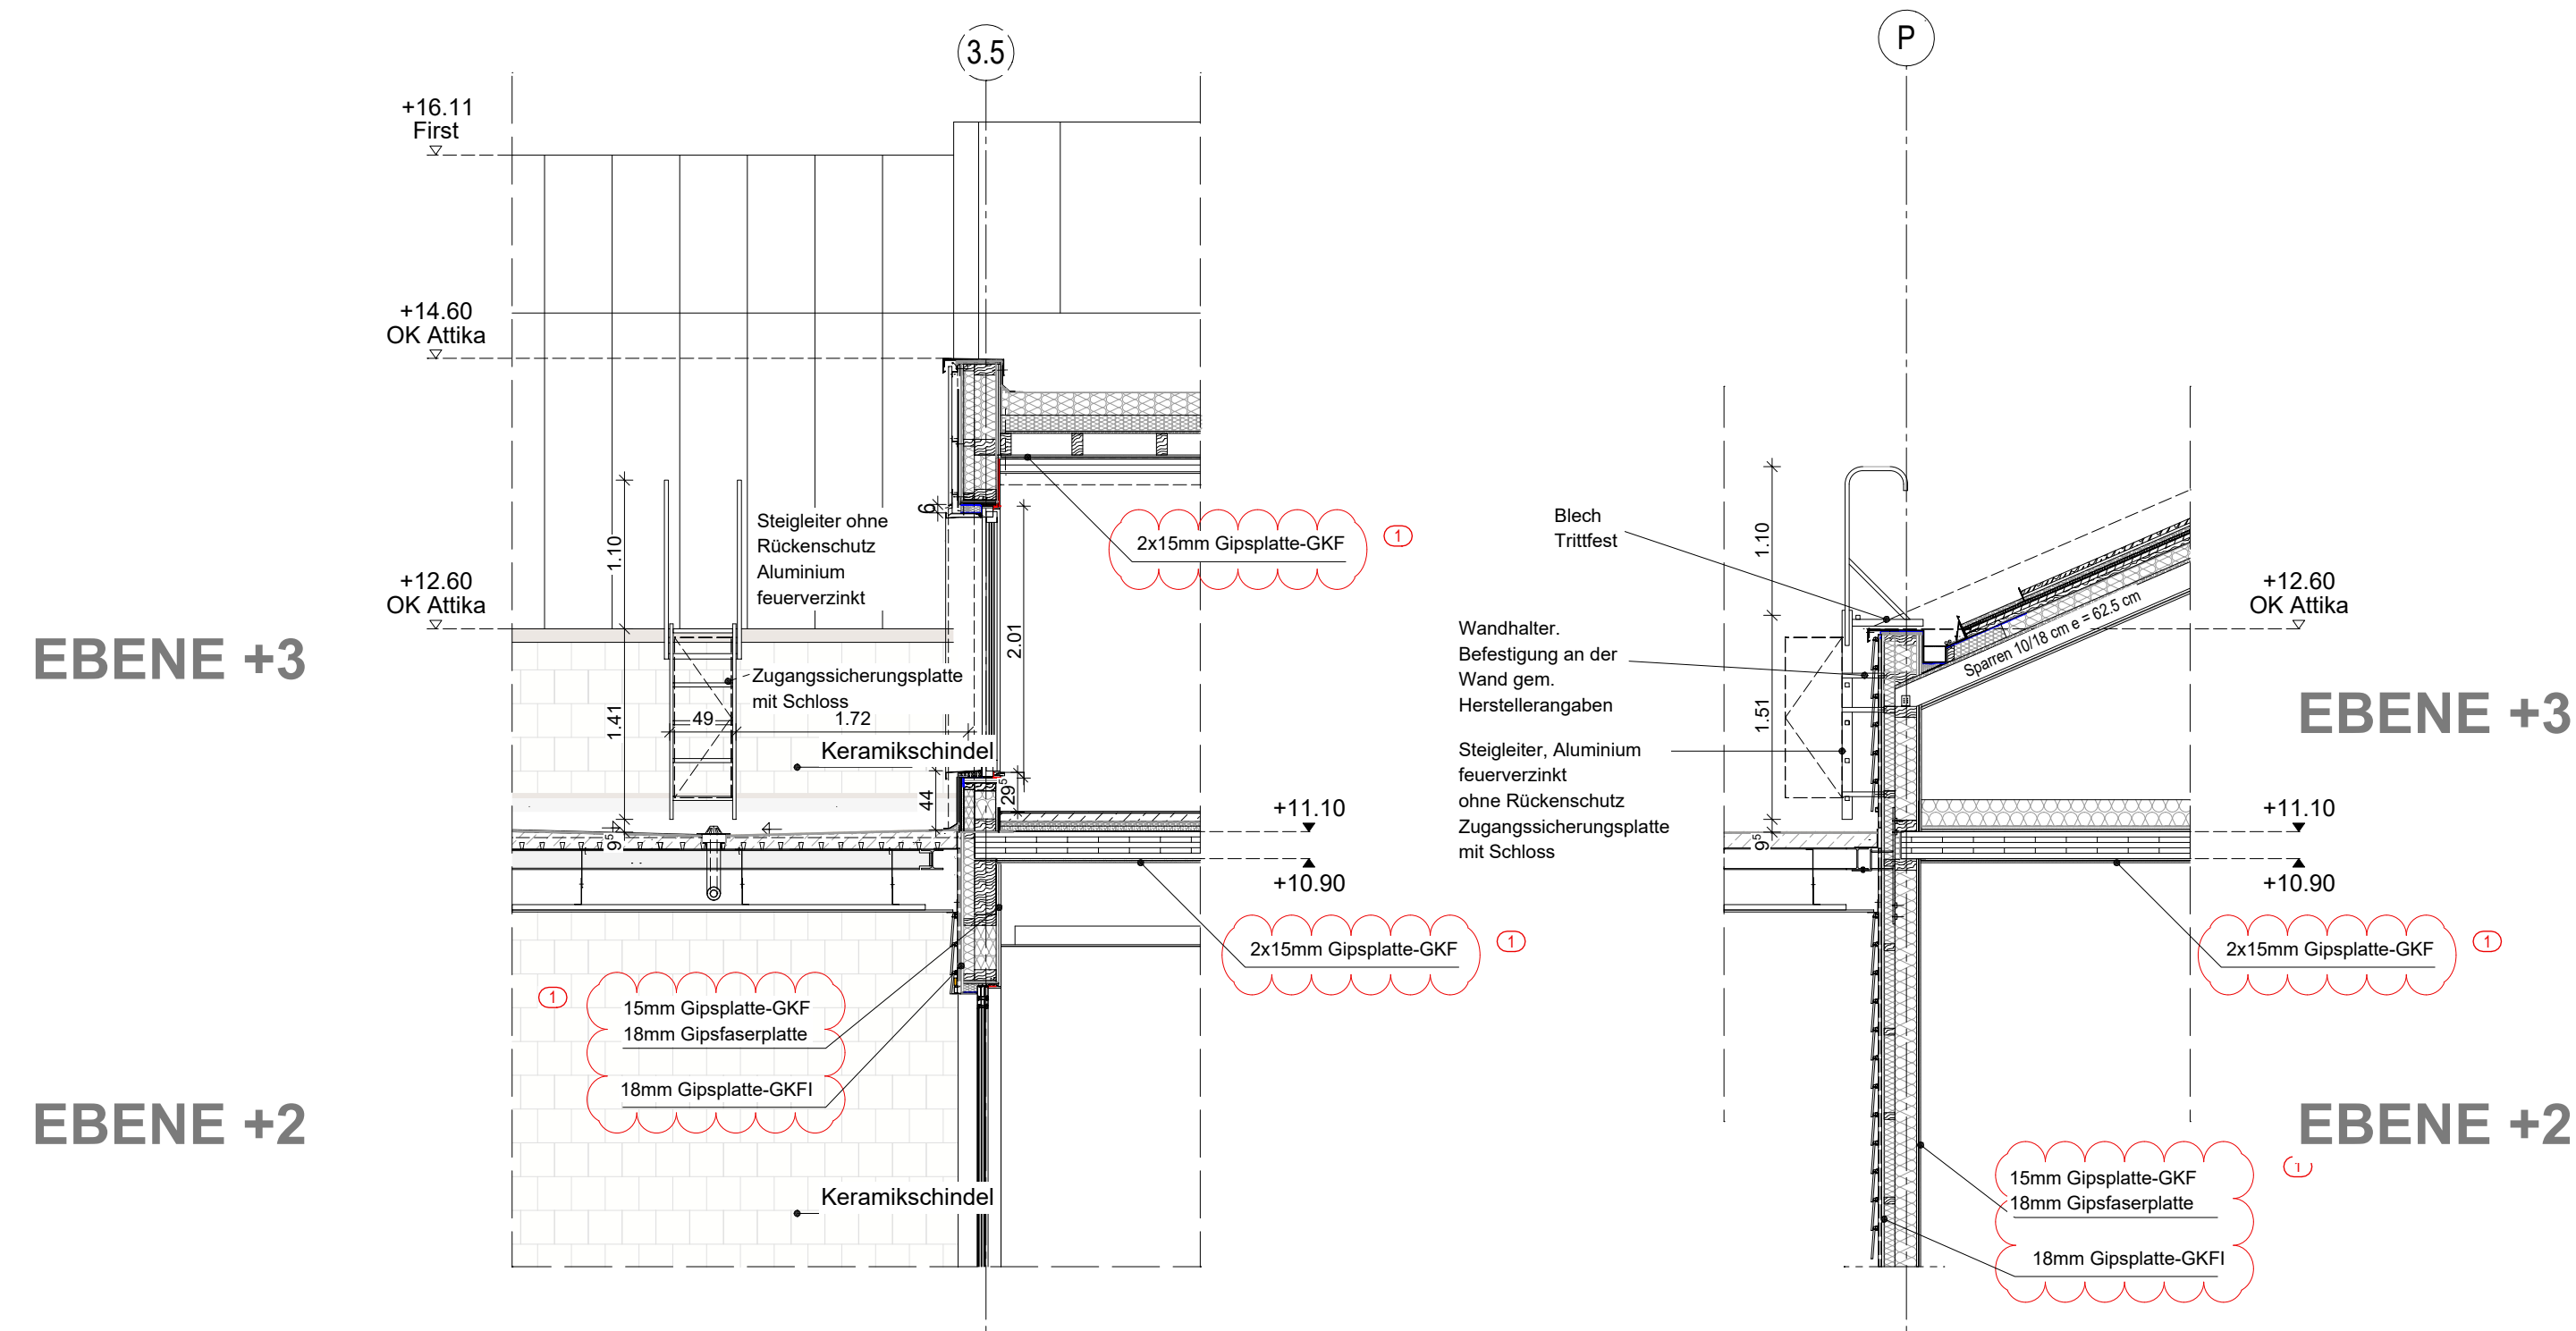

INDEX (ab 18.August.2025)

- (1) 27.08.2025 - MAB: Änderung MHOlzBauRL - Brandschutzverkleidung
- (2) 15.09.2025 - BEMMAB: die Gebäudeaensicht mit der horizontalen Brandspalte und der Schindelfassade darstellen
- (3) 21.11.2025 - MAB: Zusatz Detail der Befestigung der Steigleitern an Unterkonstruktion der Außenwand

Hinweis:
 Die Innenwände sind mit einer beidseitigen Beklappung von zweimal 16 mm in der AFU dargestellt. Dies wird in der AFU nicht mehr angepasst.
 Die Bleter haben in der Werk-Montageplanung die Planung auf zweimal 16 mm anzupassen.
 Dies ist so wie im LV beschrieben und auf den Detailsätzen dargestellt zu kalkulieren.

Die detaillierten Wandaufbauten sind dem Plan 1612 - Holzrahmenbausystematik zu entnehmen.

Planung in Bestand	bestehende Baueile ohne Feuerwandsand neue Baueile abzubrechende Baueile bewehrter Beton (SB) SB = Sichtbeton wasserundurchlässiger Beton (WU-B) unbewehrter Beton Betonfertigteile (BFT) Mauerwerk (MW) SMW = Stichtmauerwerk Leichtbauwand Holzrahmenbau/ Holztafelbauweise tragend Brettschichtholz/ Funterschichtholz Wärmedämmung (WaDd)	Schacht nach unten / nach oben OKF Fertigkote / -kante UKF Fertigkote / -kante OKR Rinkote / -kante UKR Rinkote / -kante UZ / ÜZ LRH Unterzug / Überzug lichte Raumhöhe RL Rohbaualichte ab OKRB BLGW Beigleichwert Rw dB Schallschutzschallforderung BRH Brüstungshöhe FSA Feststellanlage Freilauf ZK Zutrittskontrolle	Farbschlüssel/ <u>Akronyme</u> Fachplanungen Heizung, Lüftung, Sanitär, Klima Elektro Medizin Gässer Freizeitanlagen/ Außenanlagen Schiltz-Durchbruchplanung (Bsp. Heizung) WD Wand-Durchbruch WS Wand-Schiltz BD Boden-Durchbruch DD Decken-Durchbruch BS Boden-Schiltz DS Decken-Schiltz KB Kernbohrung
---------------------------	---	---	---

LEGENDE

BAUKONSTRUKTION

Alle Maße sind am Bau zu prüfen. Unstimmigkeiten sind der Bauleitung sofort mitzuteilen.

Alle Höhenangaben beziehen sich auf ± 0.00 = OKFF Ebene 00

Tür- und Brüstungshöhen beziehen sich auf OKFF.


Boden- und Wanddurchbrüche sind vor Ort mit Architekt, Tragwerks- und Fachplanern nochmals zu prüfen und festzulegen.

± 0.00 OKFF E00
+43,10 mÜNN
Stationsgebäude

[illegible]

Phase	Planungs- bereich	Standort	Gebäude	Plantyp	Ebene	Planfeld	Index	Freitext
5	300	WUN	H2	FA	050	1653	04	Steigleitern Achse P

PICTO _____

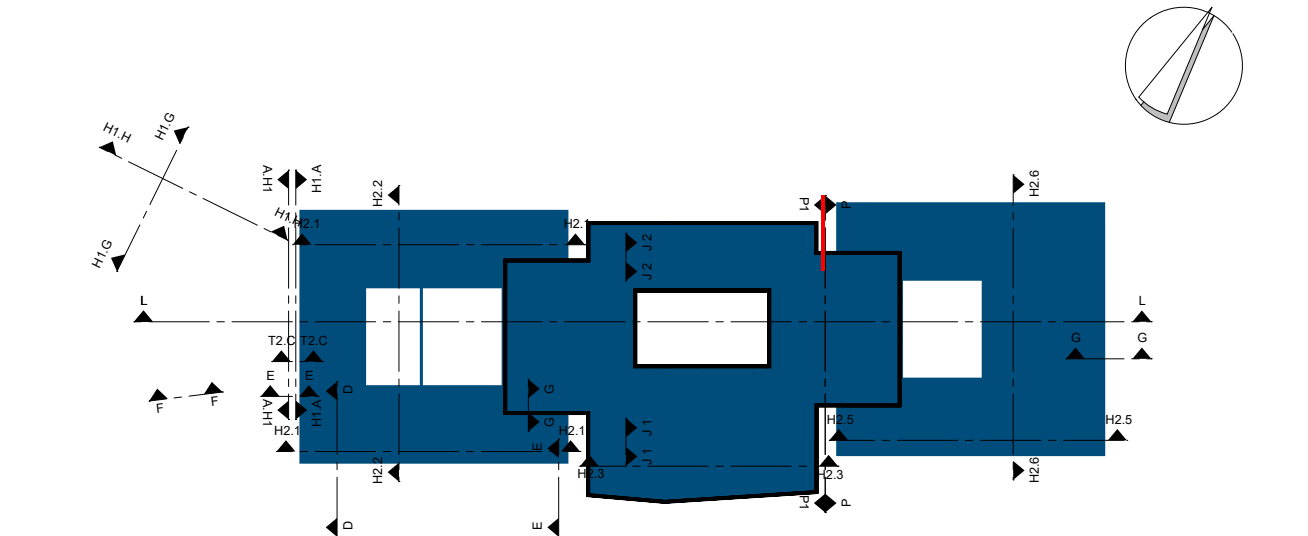

PHASE		 PSYCHIATRIE WUNSTORF Neubau der Erwachsenenpsychiatrie Südstraße 25 31515 Wunstorf	
PROJEKT		 PSYCHIATRIE WUNSTORF KRH Psychiatrie Wunstorf Südstraße 25 31515 Wunstorf	
BAUHERR		FREIGABE	
NUTZER		FREIGABE	
