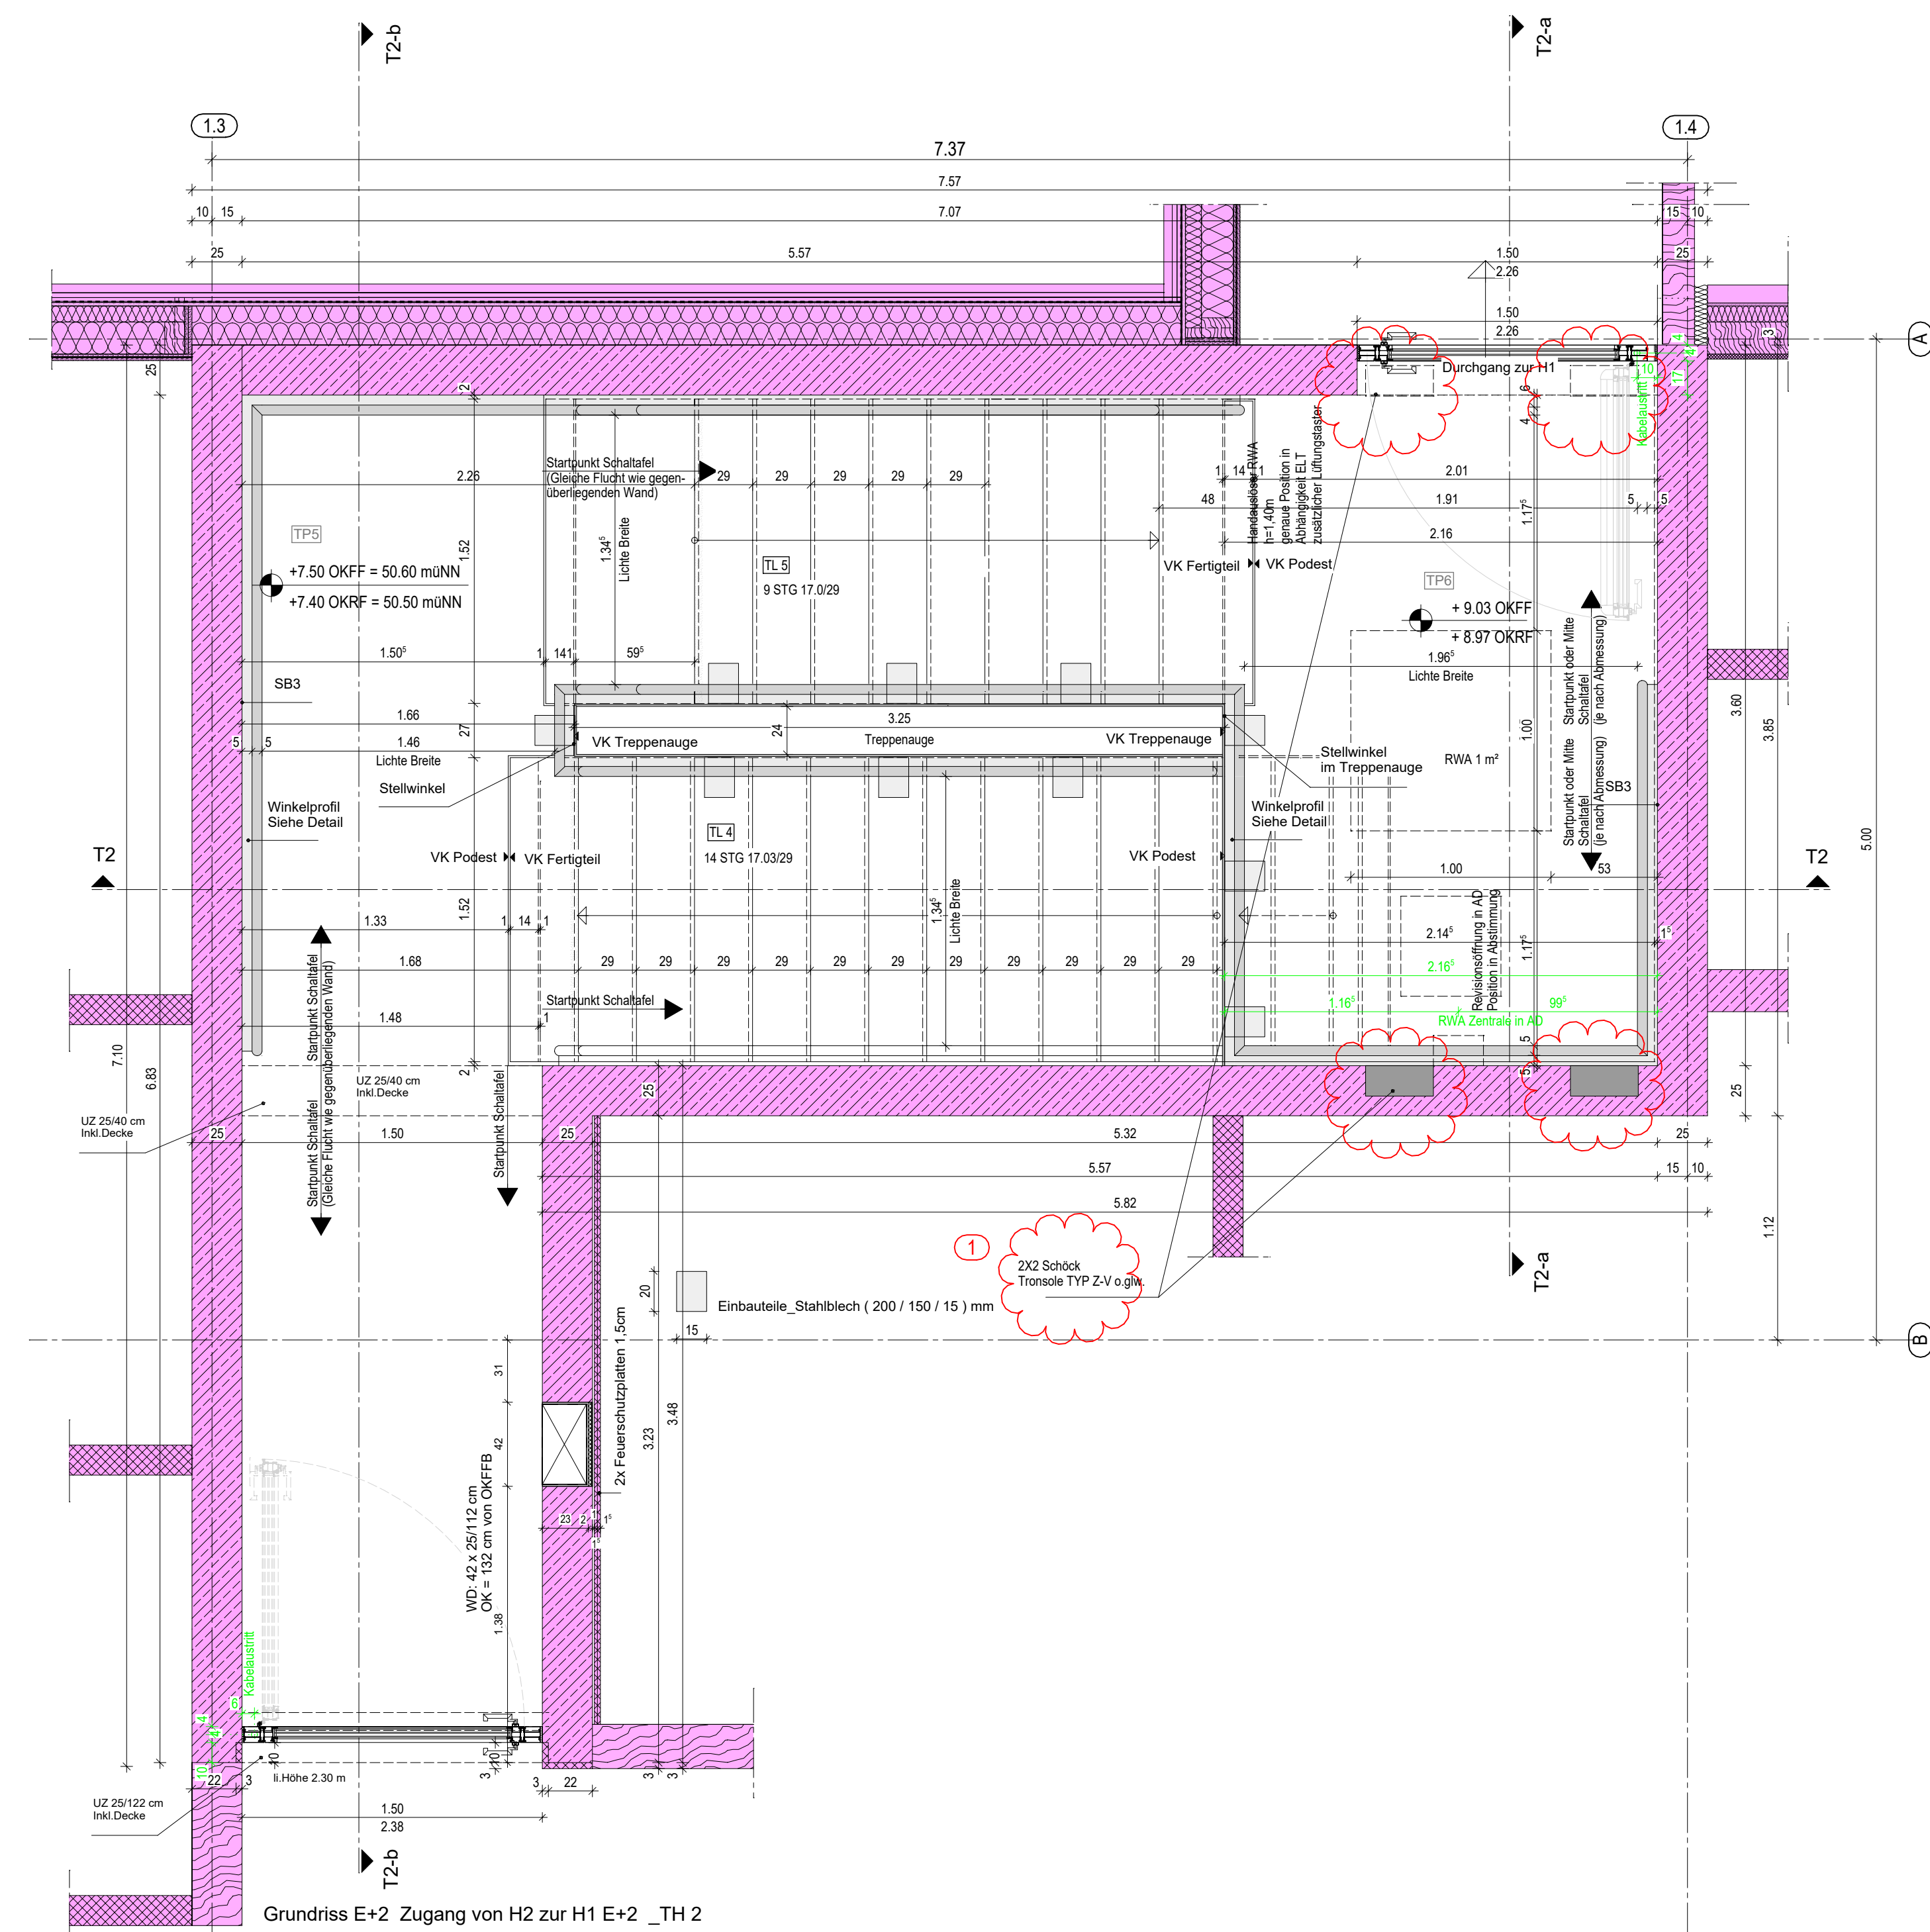
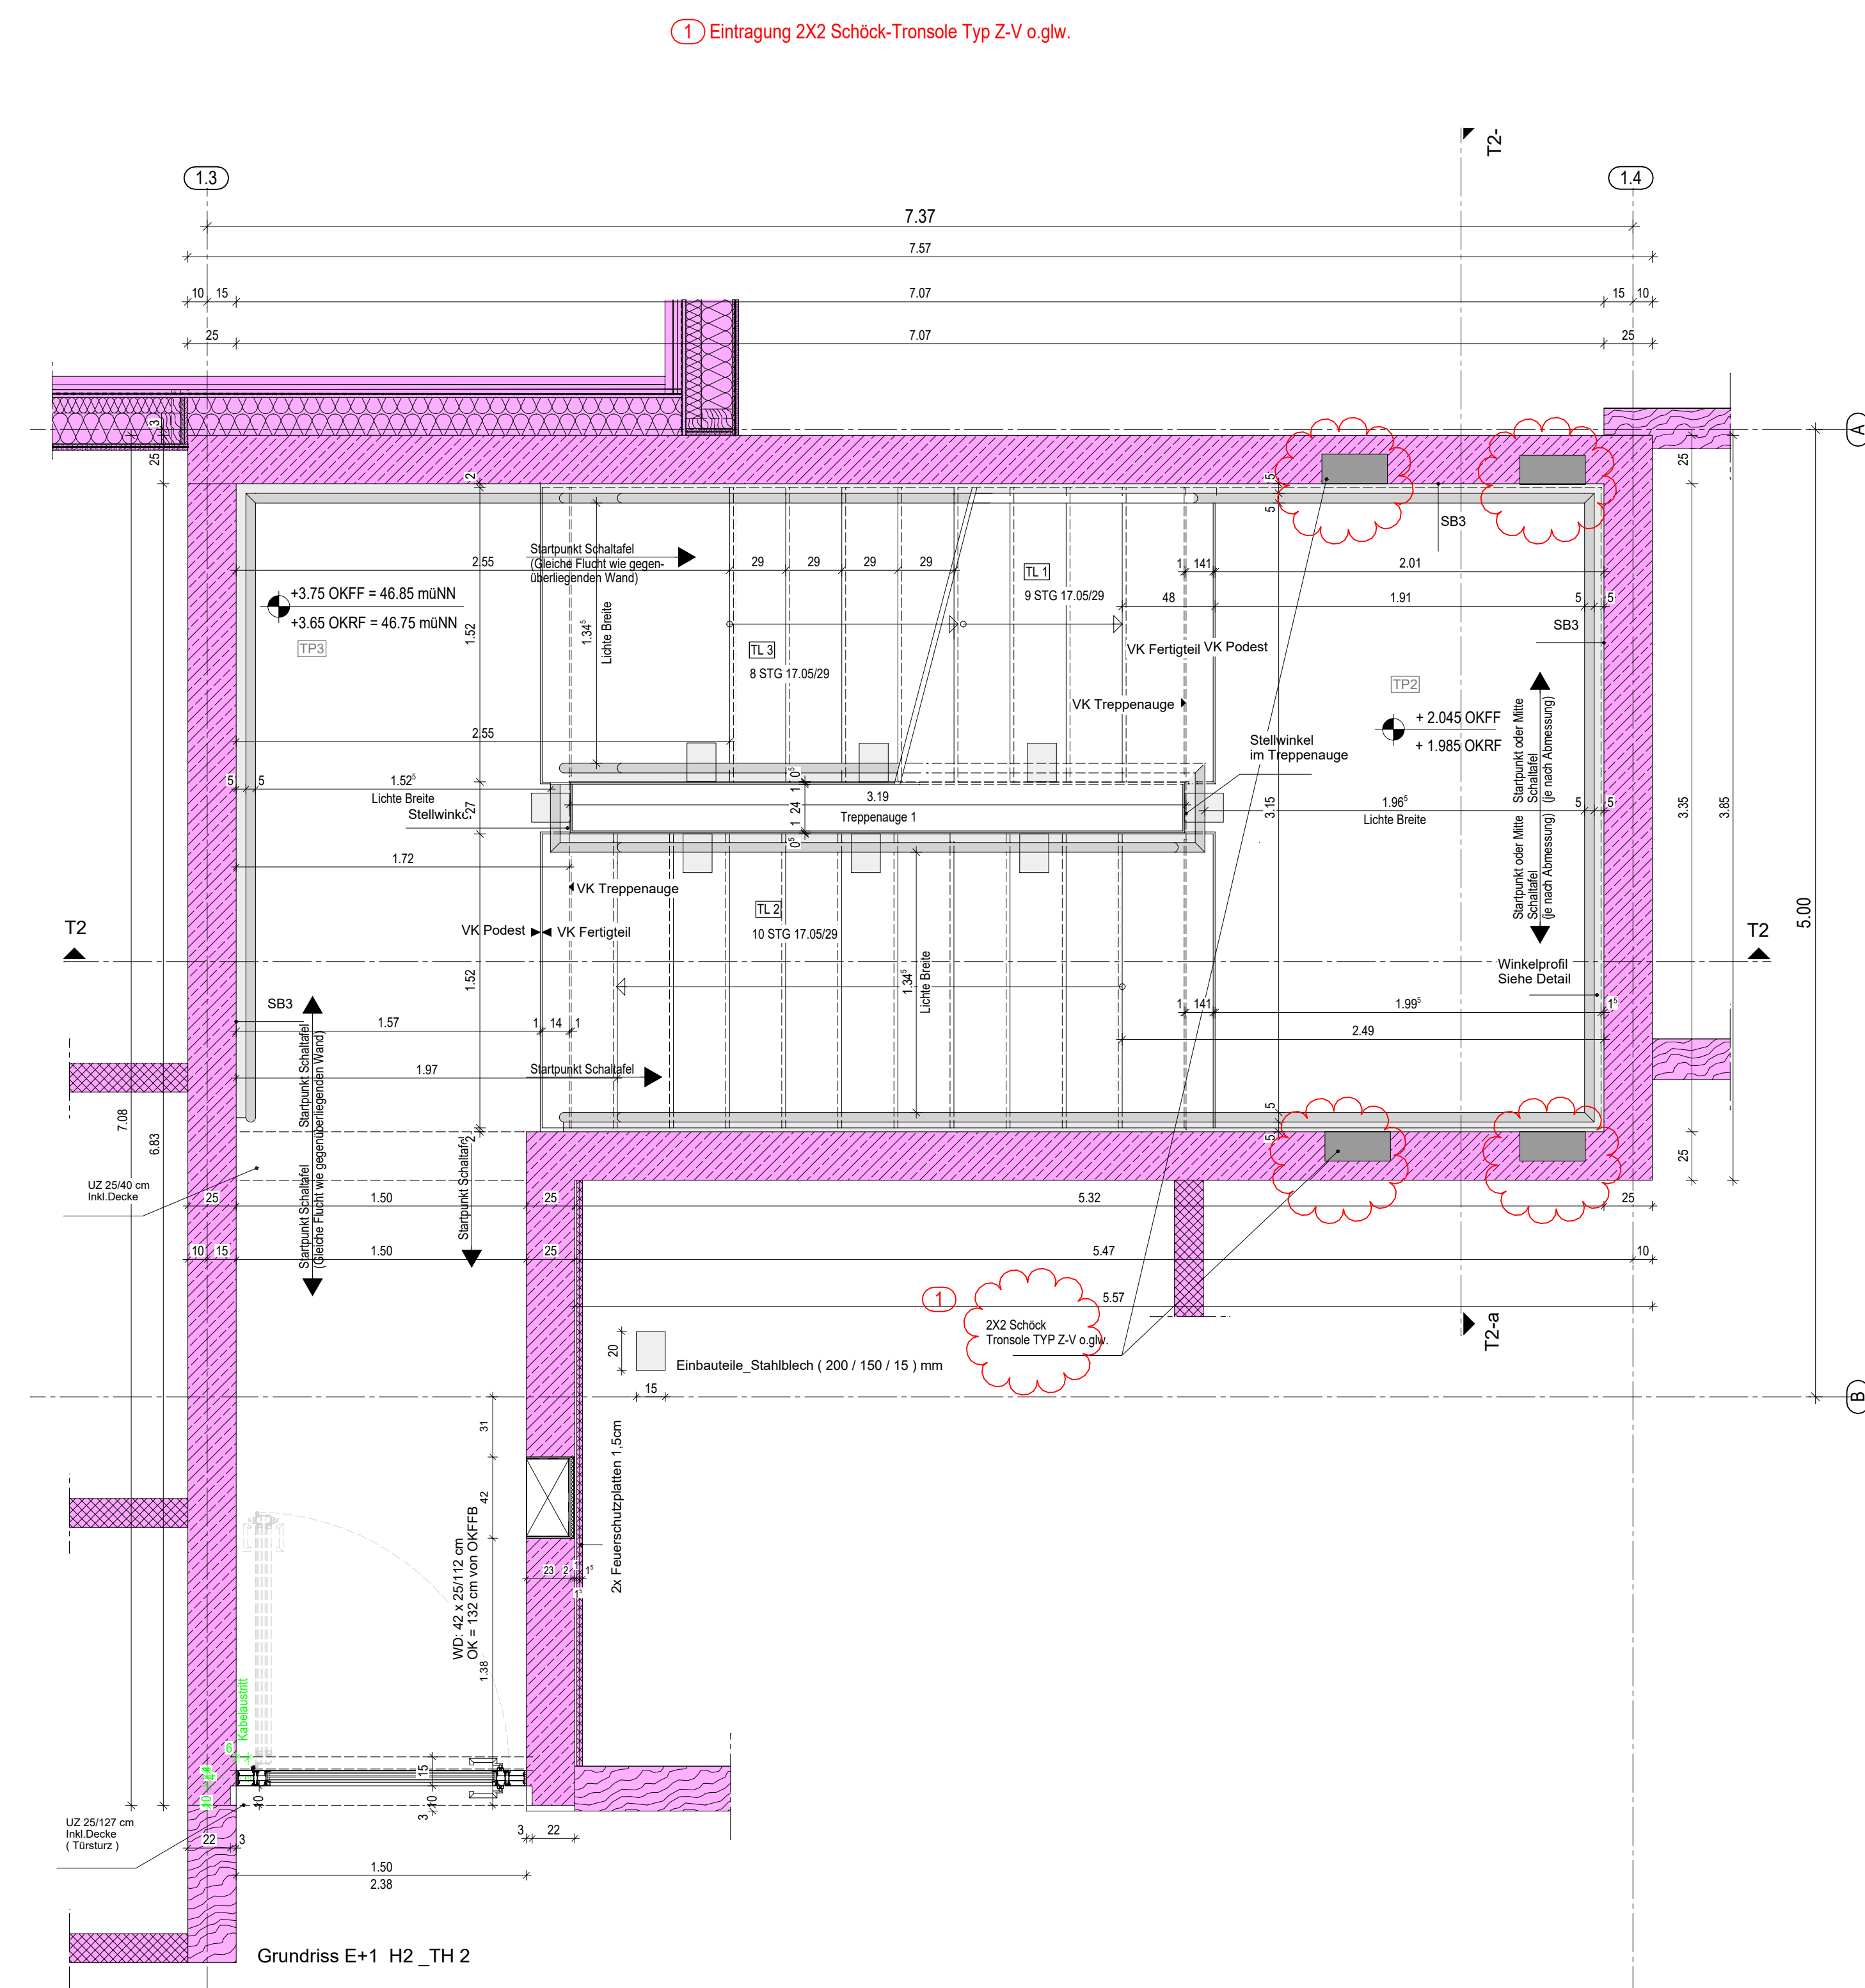
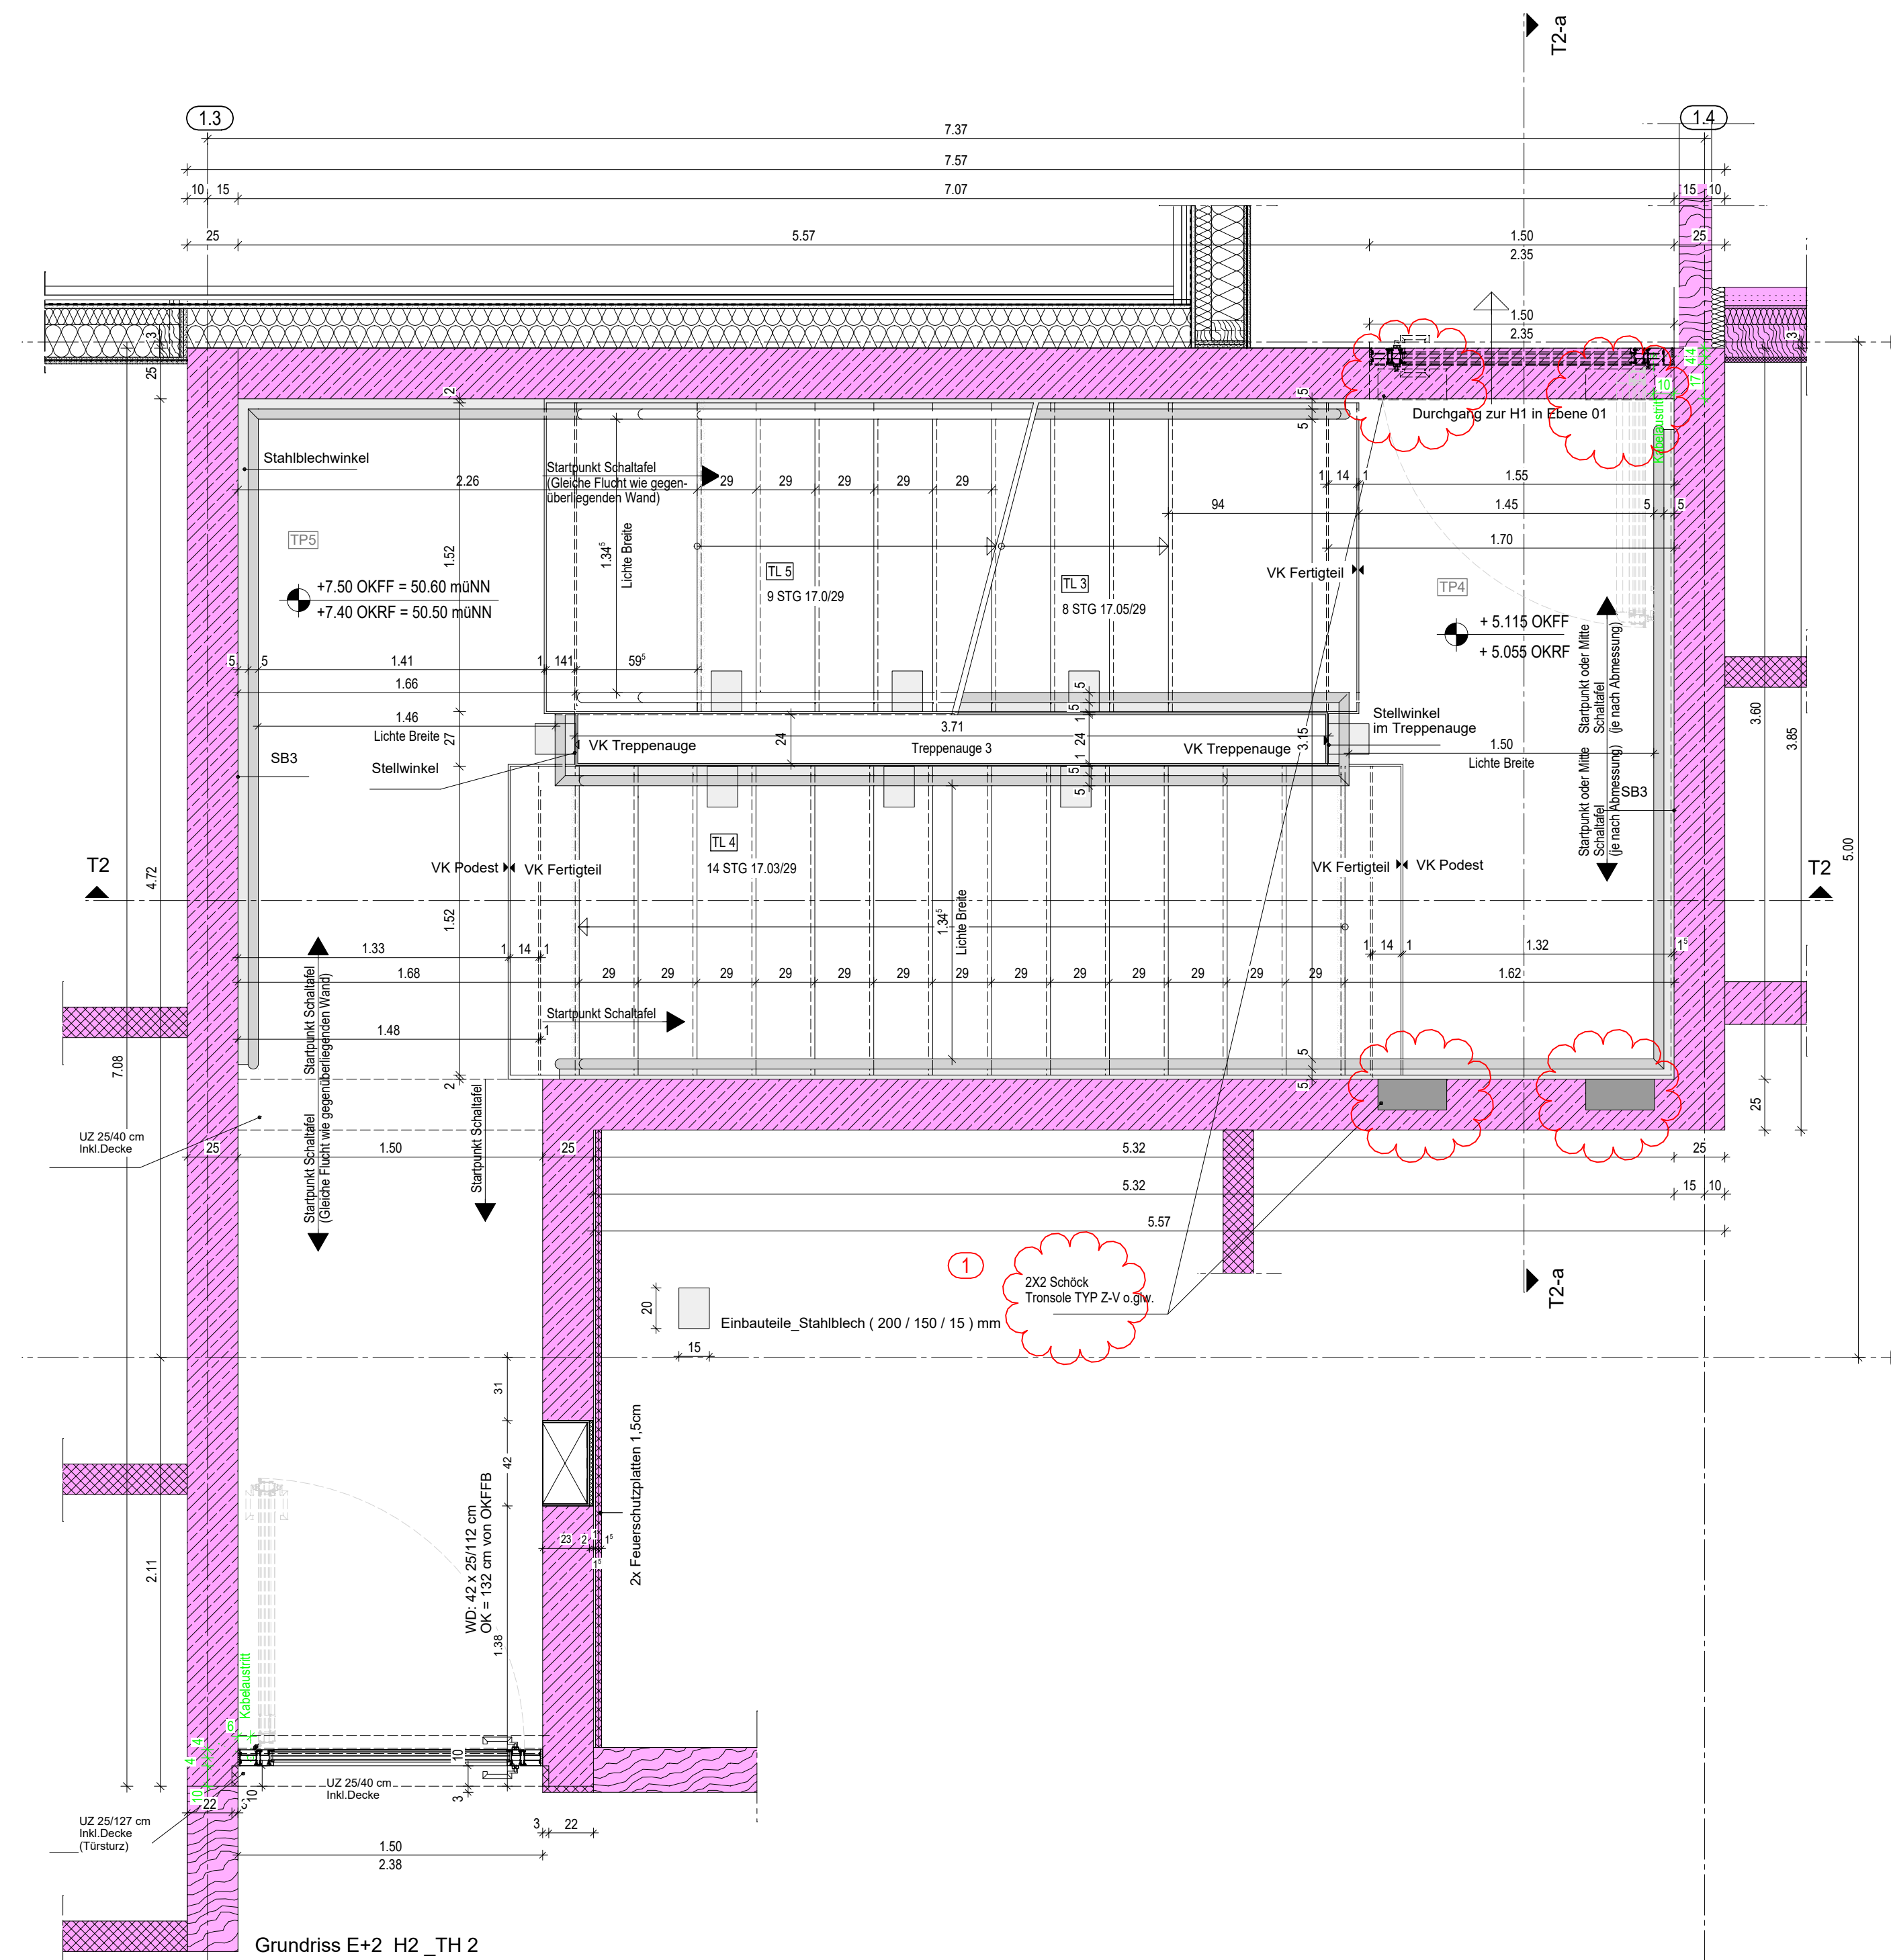
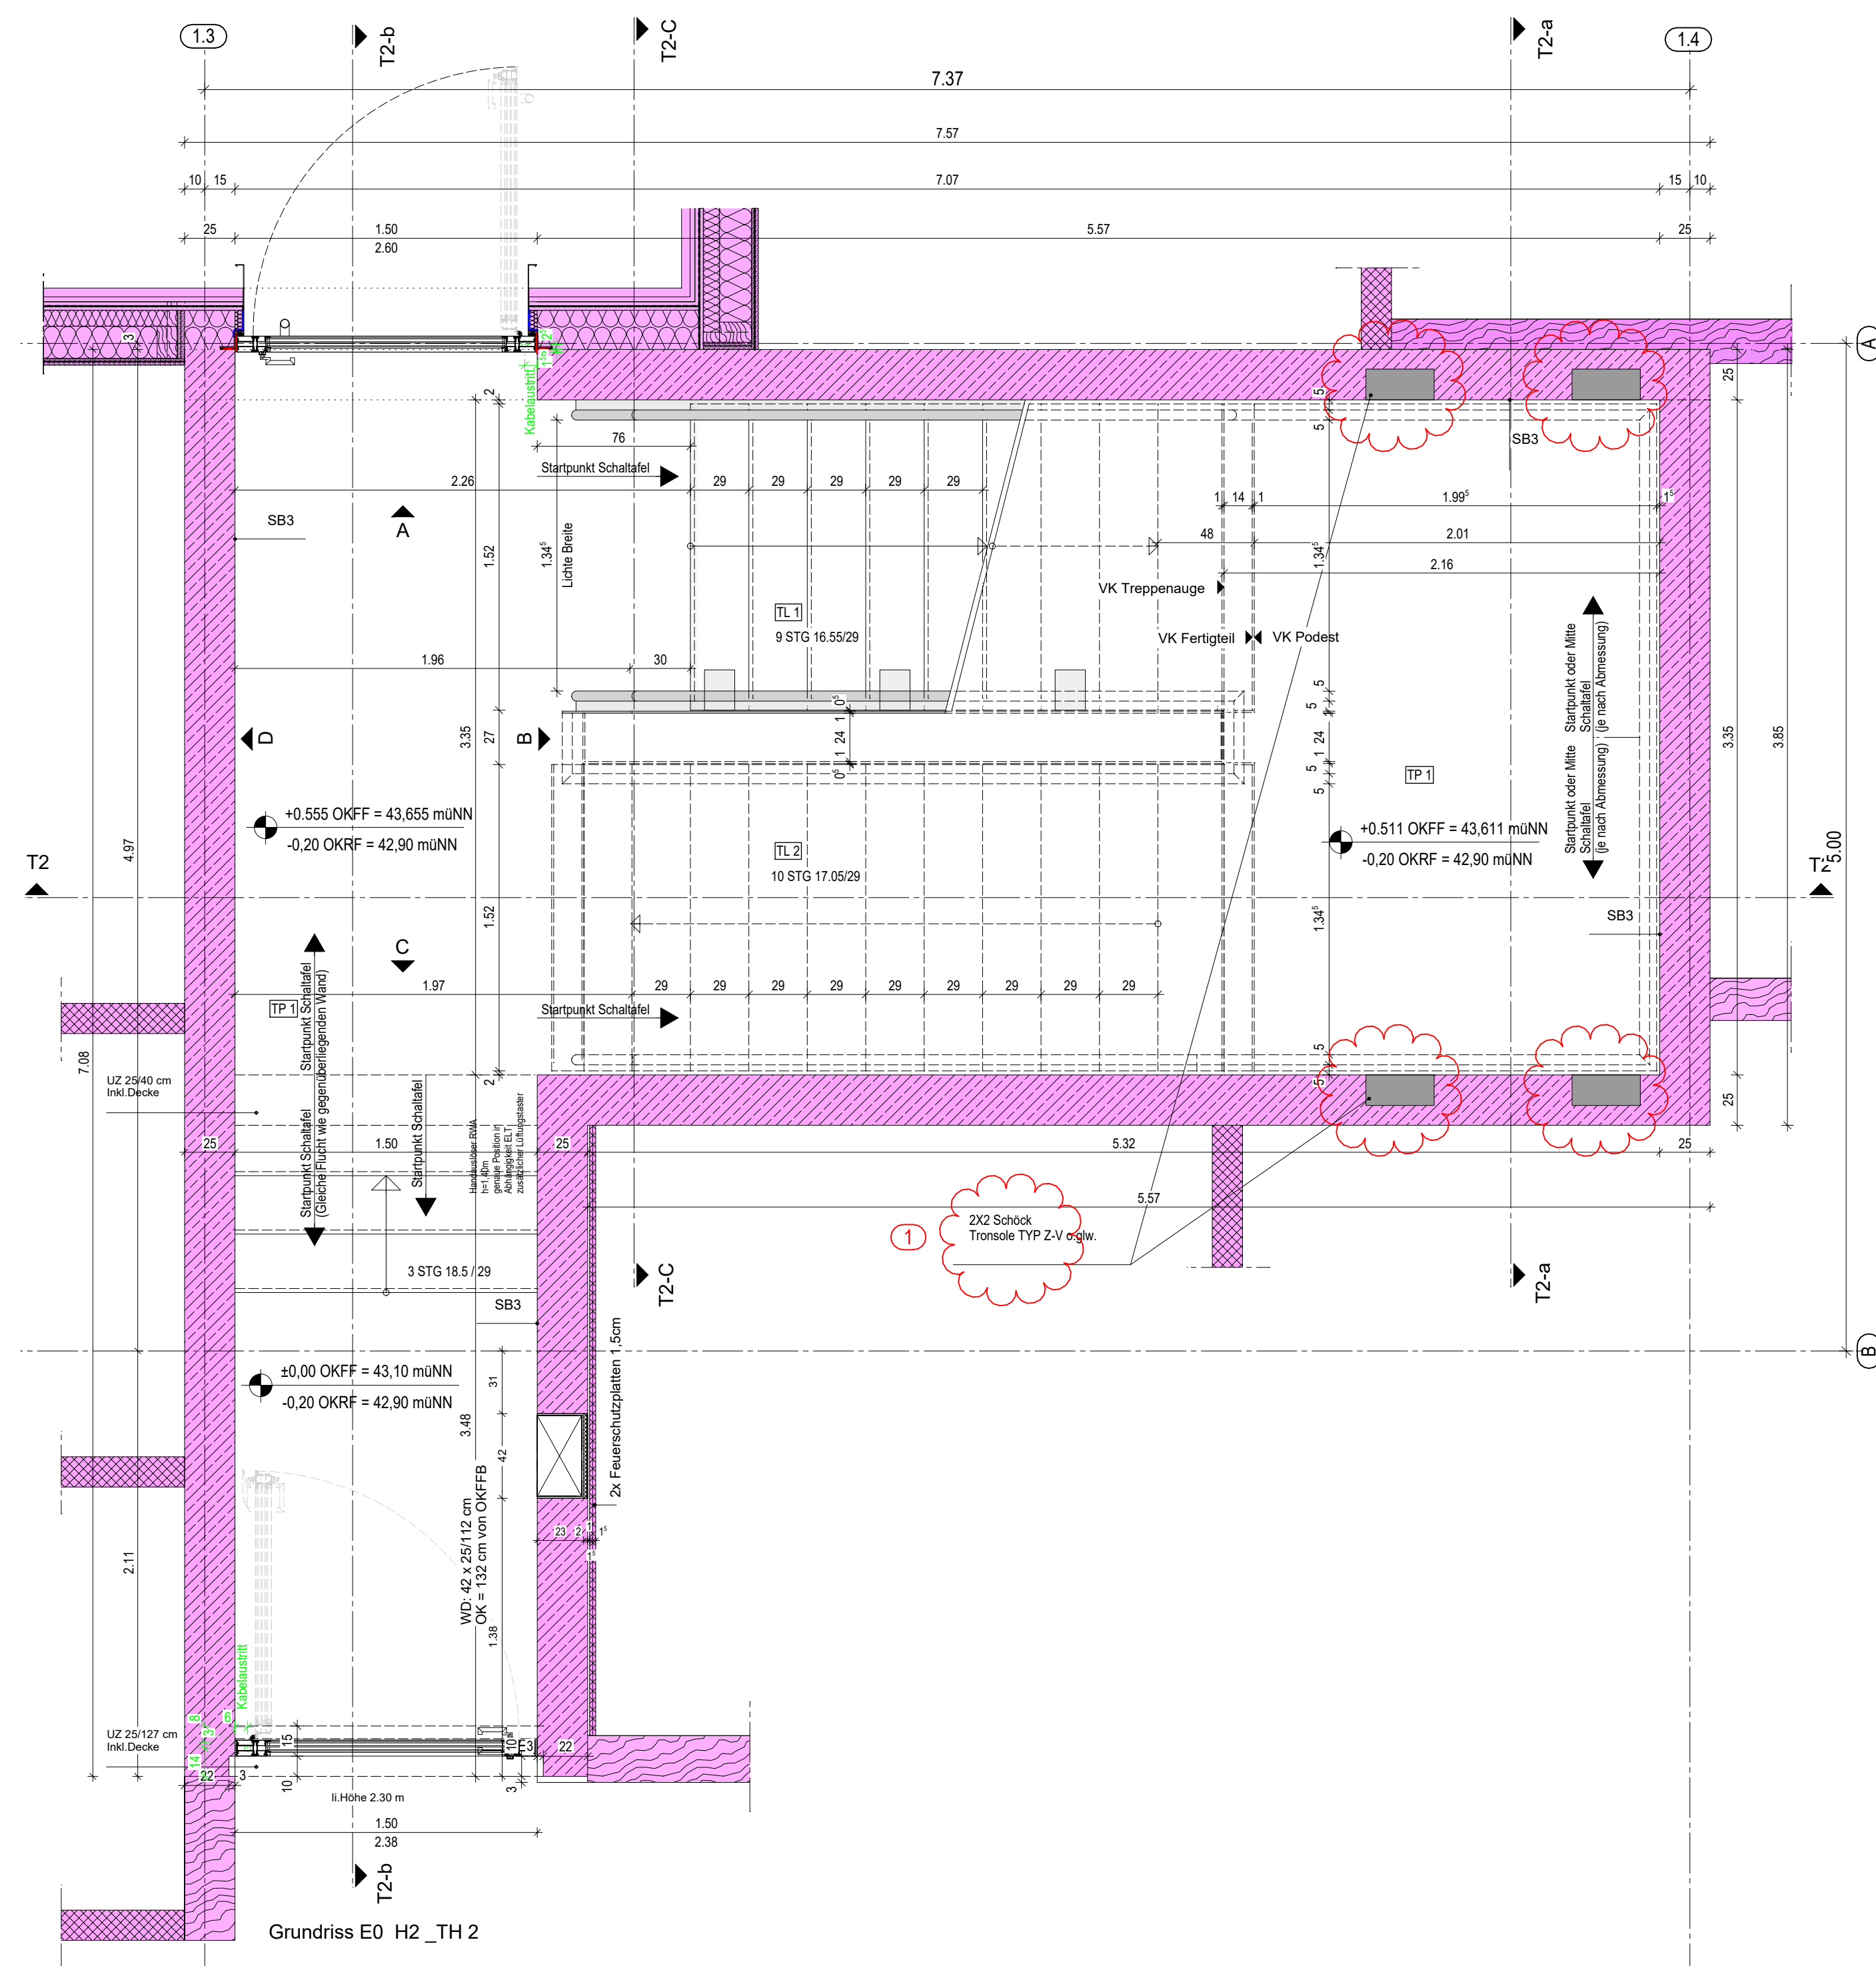
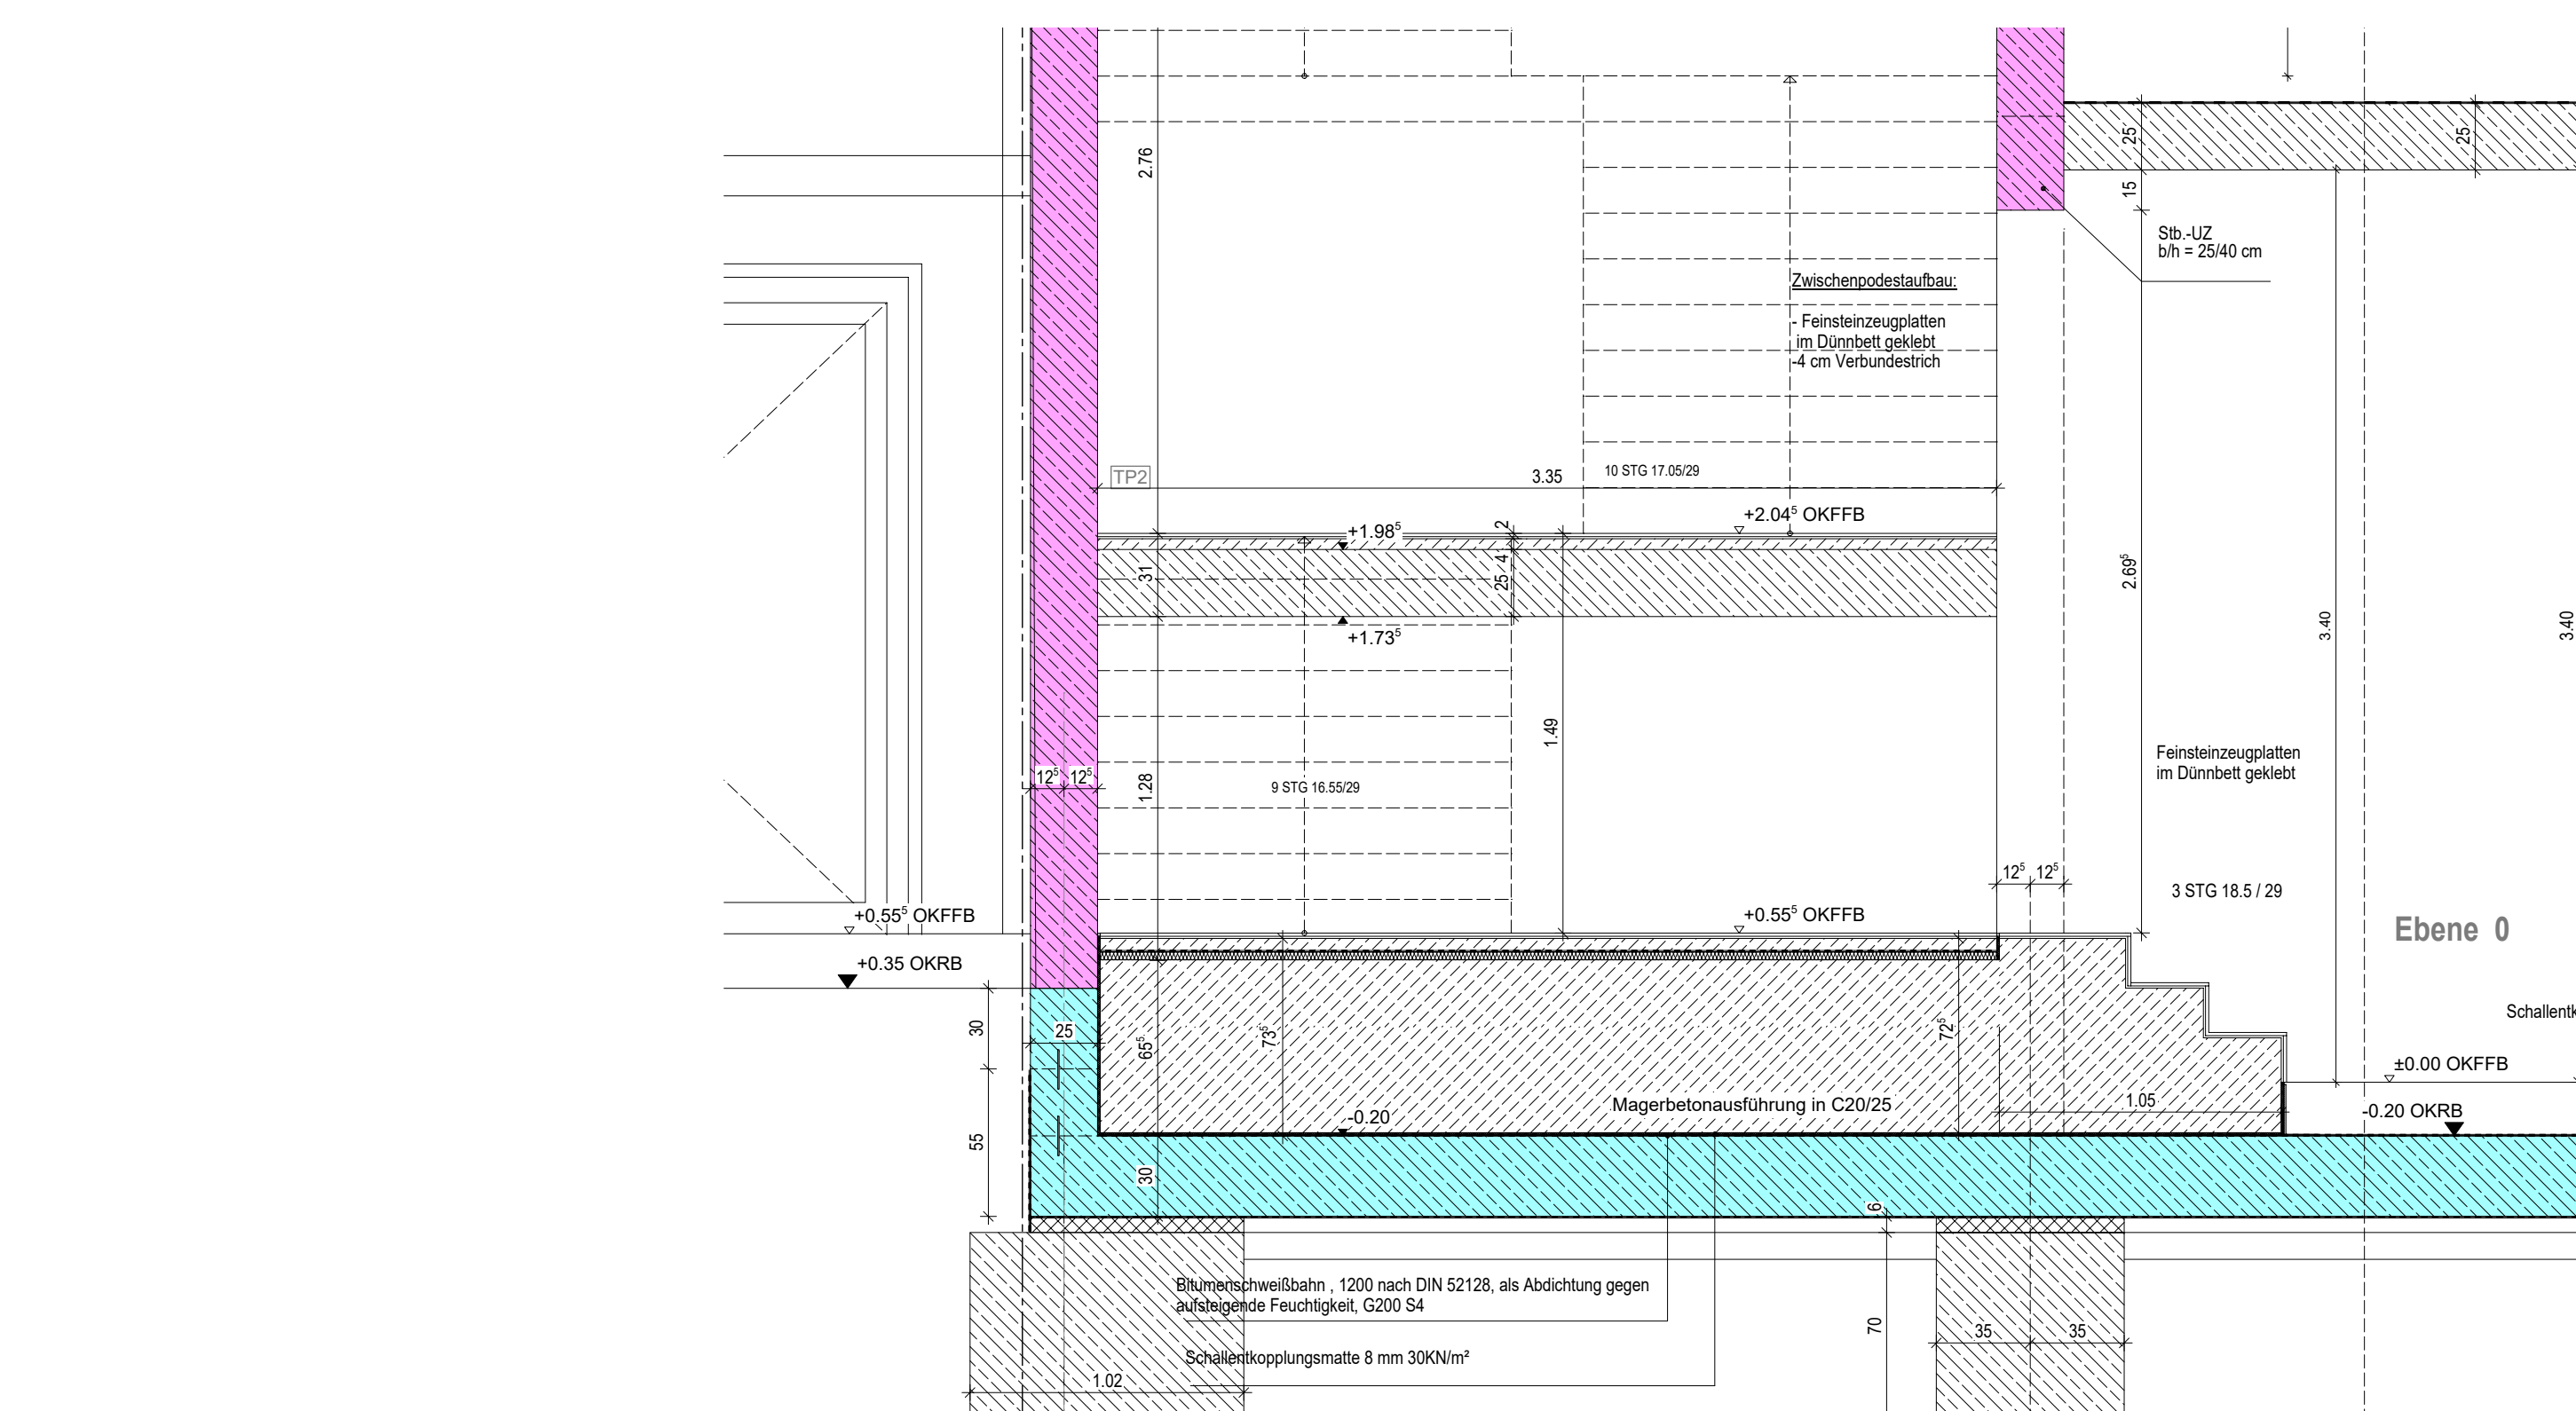
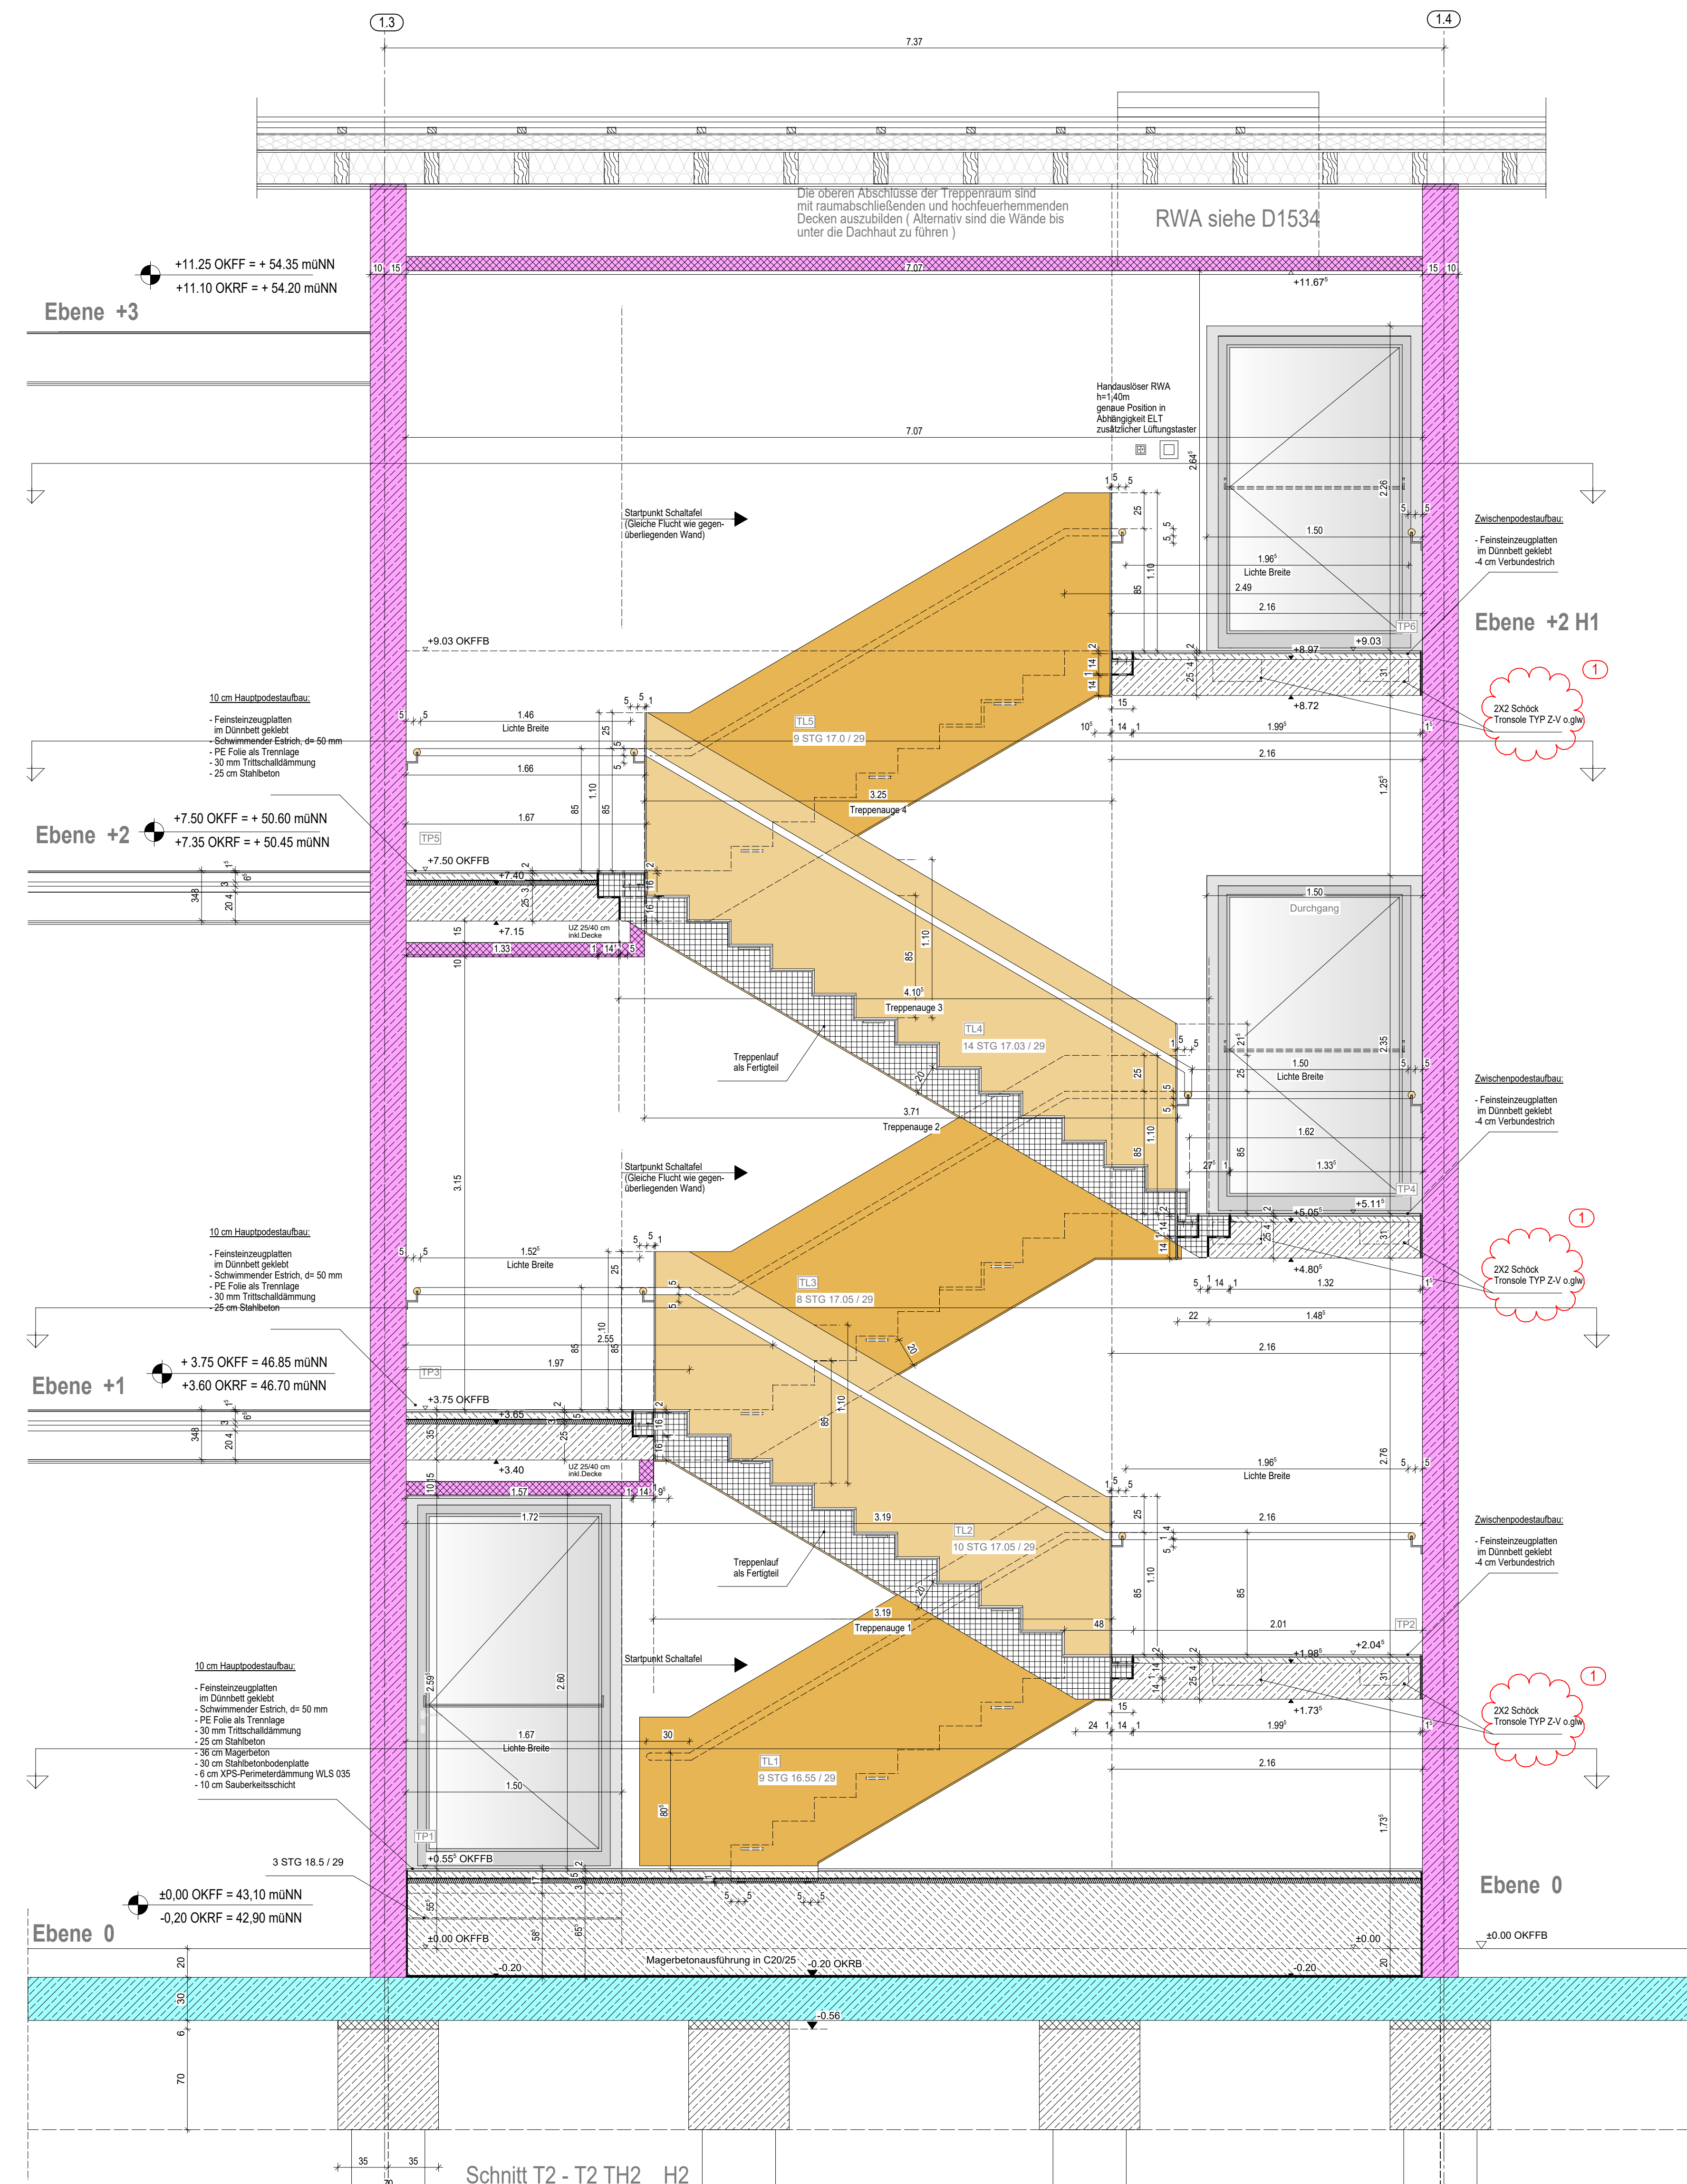


[illegible]

Alle Maße sind am Bau zu prüfen. Unstimmigkeiten sind der Bauleitung sofort mitzuteilen.

Alle Höhenangaben beziehen sich auf ± 0.00 = OKFF Ebene 00
Tür- und Brüstungshöhen beziehen sich auf OKFF.


Boden- und Wanddurchbrüche sind vor Ort mit Architekt,
Tragwerks- und Fachplanern nochmals zu prüfen und festzulegen.

 ± 0.00 OKFF
+43,10 mÜNN
Stationsgebäude

Ausführung nach MHolzBauRL Fassung 24.09.2024

[illegible]

Phase	Planungs- bereich	Standort	Gebäude	Plantyp	Ebene	Planfeld	Index	Freiext
5	300	WUN	H2	SC	025	1526	04	TH 2

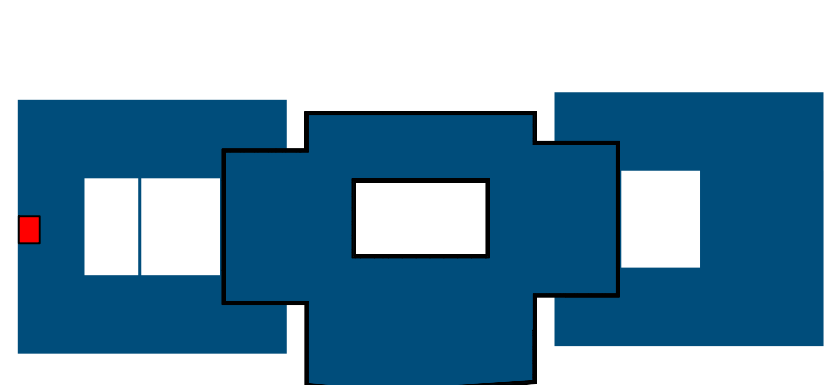

PHASE AUSSCHREIBUNGSPLANUNG

KRH
PSYCHIATRIE W. STÖß
Neubau der Erwachsenenpsychiatrie

PROJEKT **KRH**
Südring 25
31515 Wunstorf
PSYCHIATRIE W. 3. STG 6 F

KRH Psychiatrie Wunstorf
 Südring 25
 31515 Wunstorf
 KRH

KRH Psychiatrie Wunstorf
Südstraße 26
31515 Wunstorf

Gebäude

BAUTEIL	HZ
	TH 2

Schnitt , Grundris

PLANNING