



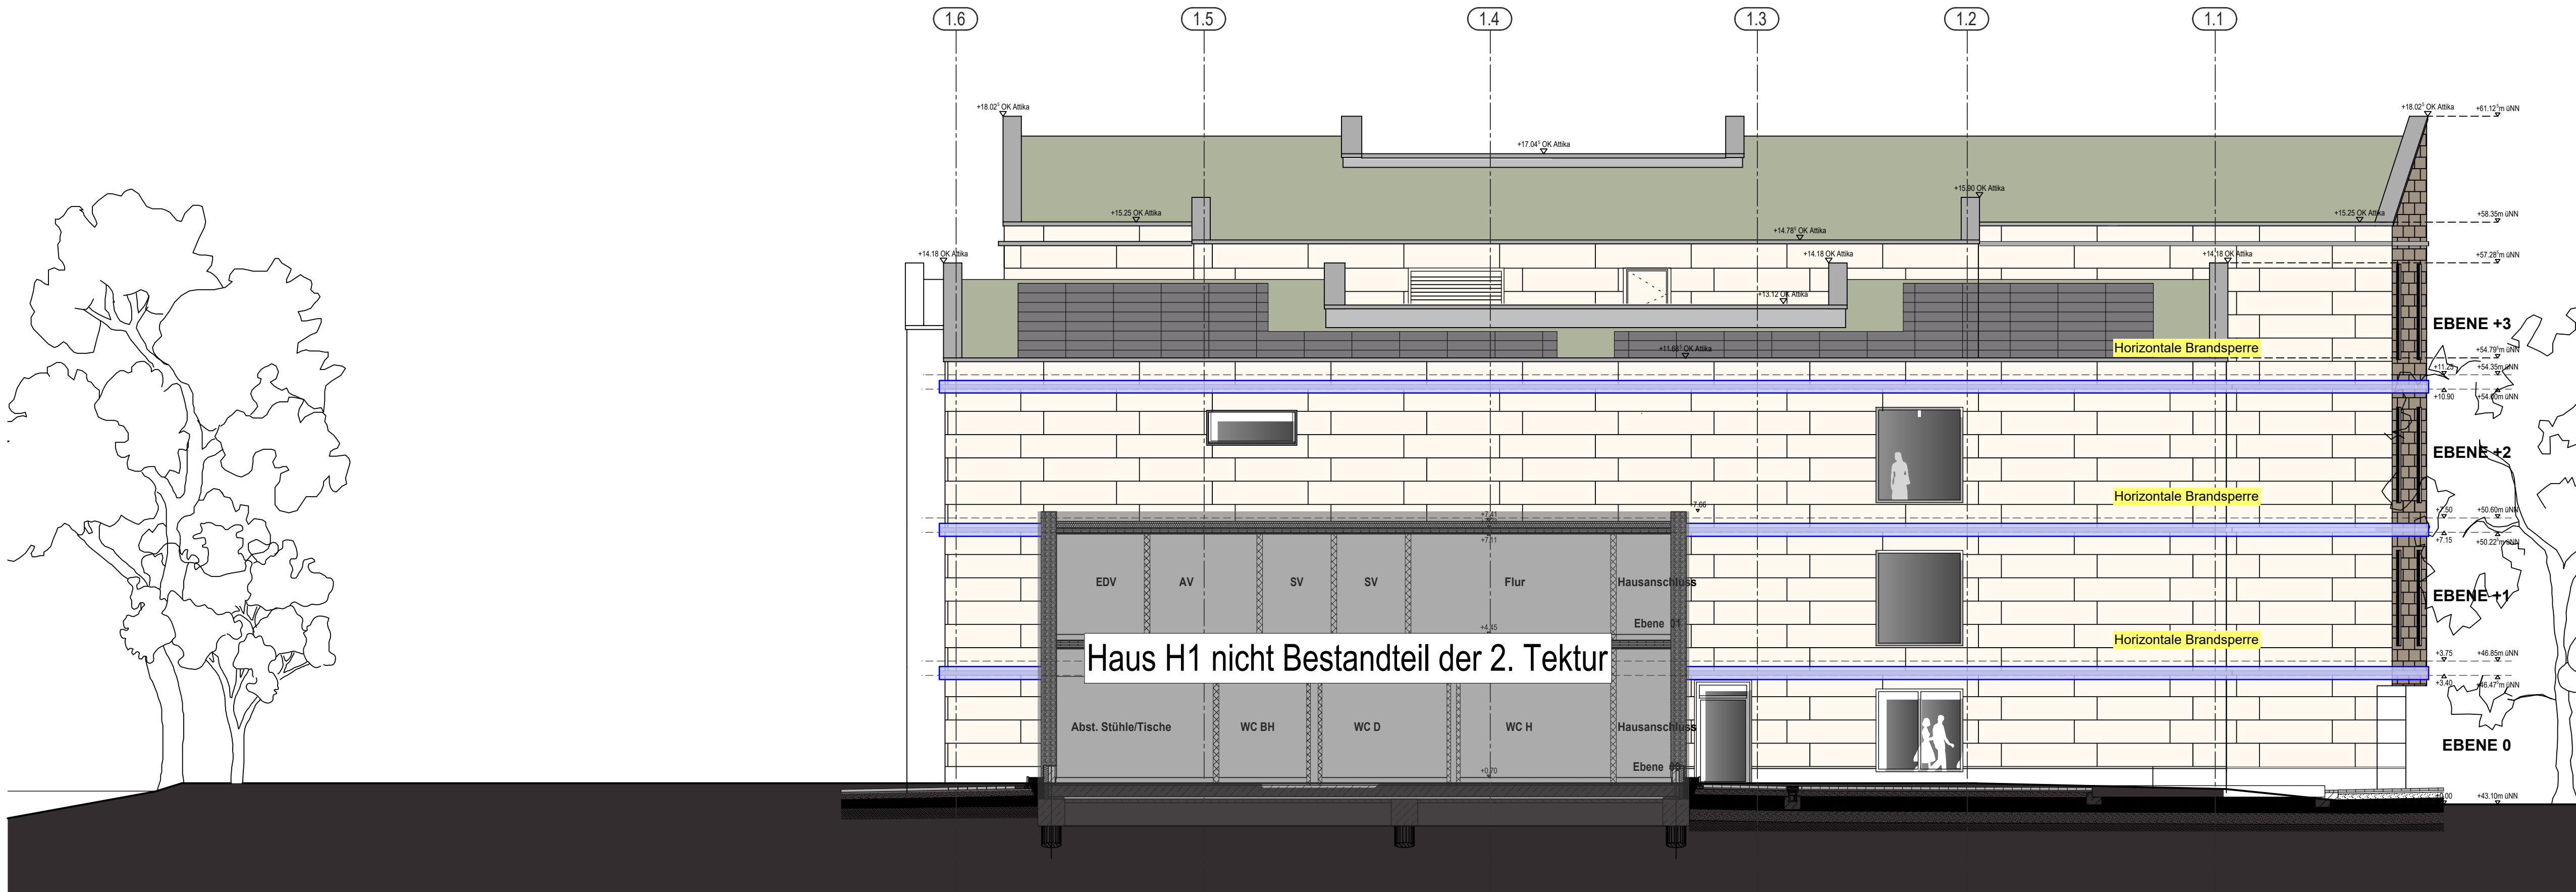

Ansicht West

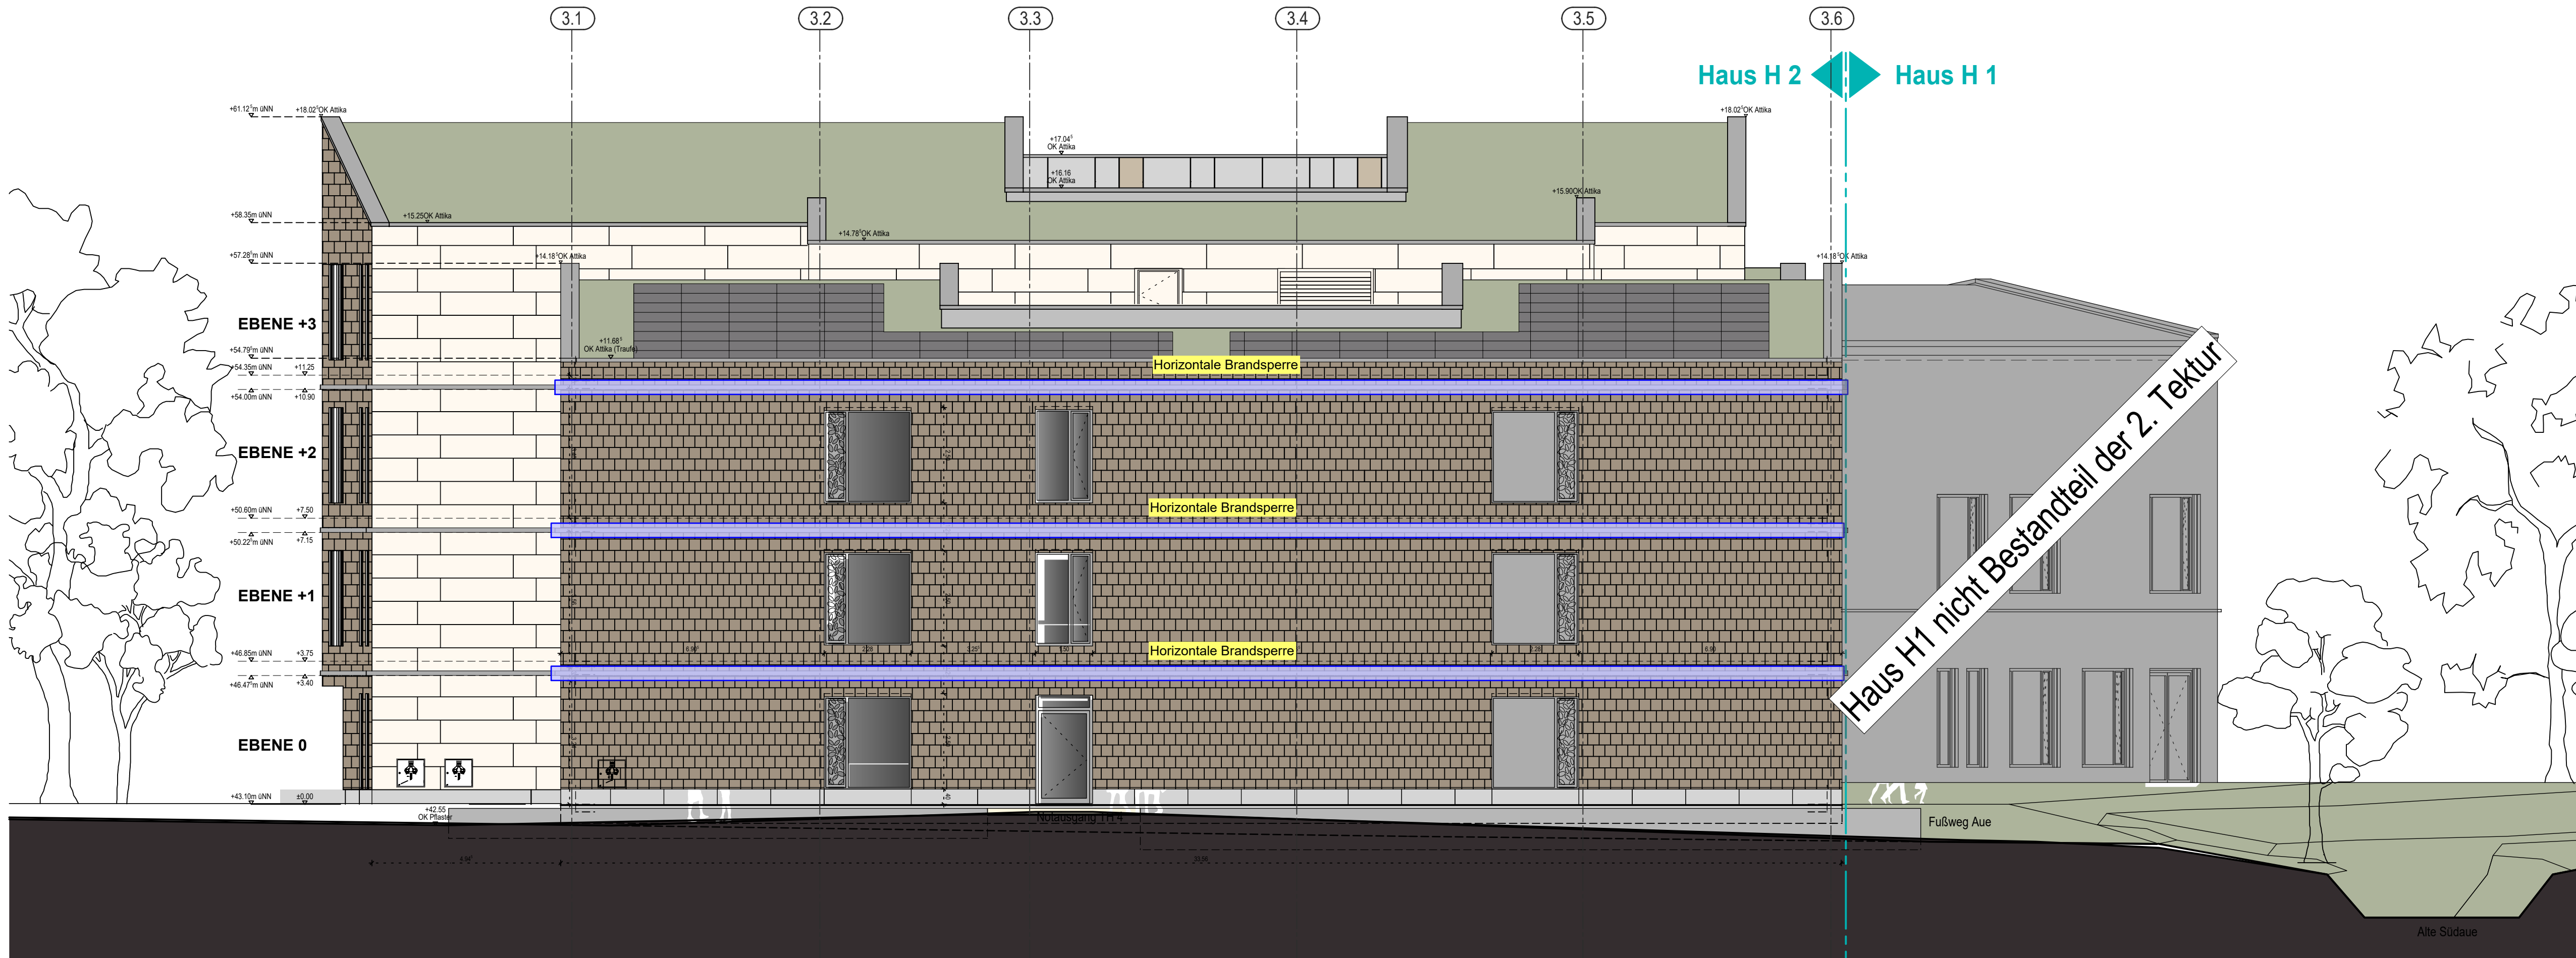

Ansicht Ost

Grundsatz:
Die BS-Angaben im Plan beziehen sich nur auf die raumschließenden Bauteile.
Die Anforderungen an tragende Bauteile sind den Unterlagen des Tragwerksplaners
zu entnehmen.

Farbe	Bezeichnung im Plan	bedeutet Lageplan / Lichteintrag	bauschichtlicher Begriff
Orange	F30-BA	REI 30 - D, E2-40 + A1	feuerhemmend, normalentflammbar, nichtbrennbar bekleidet
Pink	F60-A / F60-BA	REI 60 - A2-s1-s0 / REI 60 - A2-s1-s0 REI 60 - D, E2-40 + A1	hochfeuerhemmend, nichtbrennbar hochfeuerhemmend, normalentflammbar, nichtbrennbar bekleidet
Purple	F60-A-M	REI-M 60 - A1 / REI-M 60 - D, E2-40 + A1	Wand in Bauart Brandwand, hochfeuerhemmend, normalentflammbar, nichtbrennbar bekleidet
Light Green	EI 30/60/90	F 30/60/90	Vergasung, ohne Wärmedurchtritt
Dark Green	D	D	dichtschließend (vollständig mit dreseliger Dichtung)
Light Blue	S _{acc} -C5	RS	rauchdicht und selbstschließend
Dark Blue	EI2 30/60/90, S _{acc} -C5	T 30/60/90 - RS	feuerhemmend/hochfeuerhemmend/feuerbeständig, rauchdicht und selbstschließend
Light Yellow	E 30 - 60 - 90	T 30/60/90	feuerhemmende/hochfeuerhemmende/feuerbeständige Aufzugsfahrstachtl
Dark Yellow	EW 30/60/90, S _{acc} -C2		feuerhemmender/hochfeuerhemmender/feuerbeständiger, rauchdichtender und selbstschließender Feuerschutzvorhang

FEUERWIDERSTAND

Linienkennzeichnung

Brandschritt

1. Rettungsweg mit Rettungsweglänge

TREPPEN

Treppenvorraum Ausgang ins Freie

Symbole

Entwurf natürlich

FSA

Feststellanlage

FL

Freilaufanlage

Fluchtweg / -richtung

Flächenkennzeichnung

Nutzungseinheiten / Funktionsbereiche

notwendiger Treppenvorraum Aufzugsvorraum

notwendiger Flur

Fläche Photovoltaikanlage

Dachfläche mit Feuerwiderstand und nichtbrennbarer Wärme-dämmung

Türen

1	2	3	4	5	6
1	2	3	4	5	6

1 Brandschutzqualität Bestandsur geforderte Brandschutzqualität aus Baugenehmigung Baugenehmigungs-Nr. Brandschutz, Soll Brandschutz 6 Öffnung / mit Anbau

LEGENDE BRANDSCHUTZKONZEPT GRUNDRISS / SCHNITTE / ANSICHTEN


Der angegebene Feuerwiderstand der Bauteile bezieht sich ausschließlich auf den geforderten Raumschluss.

Tragende bzw. aussteifende Bauteile sind in den Brandschutzkonzept-plänen **nicht** gekennzeichnet.

Daraus resultierende Feuerwiderstandsdauern sind eigenständig zu berücksichtigen

Der Brandschutzkonzeptplan dient lediglich als Visualisierung. Maßgebend ist der Textteil als Erläuterungsbericht.

Phase	Planungs-bereich	Standort	Gebäude	Plantyp	Ebene	Planfeld	Index	Freitext
4	300	WUN	H	BS	000	001	02	Ansicht Ost, West

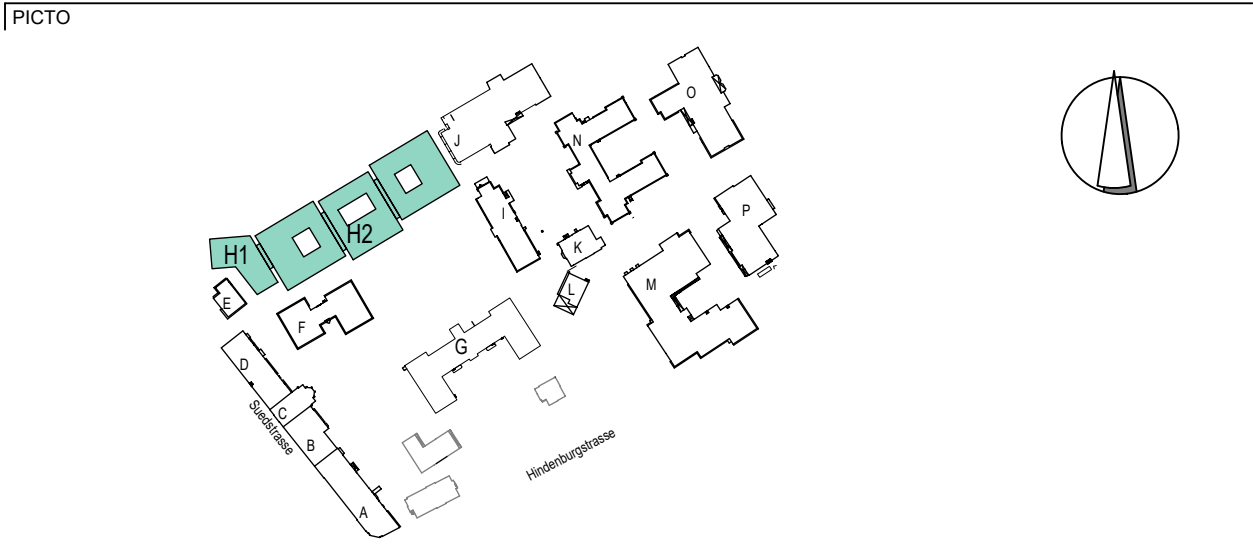

BRANDSCHUTZKONZEPT

zur 2.Tektur Haus 2 27101BS-BSK01V04

PROJEKT	Neubau der Erwachsenenpsychiatrie Südstraße 25 31515 Wunstorf	
BAUHERR	KRH Psychiatrie Wunstorf Südstraße 25 31515 Wunstorf	FREIGABE
NUTZER	KRH Psychiatrie Wunstorf Südstraße 25 31515 Wunstorf	FREIGABE
BAUTEIL	Gebäude H1, H2	STAND 28.08.2026 PL / PLA / BZ HS / MAB / VH ALLPLAN NR / alsh 9904236 ERSTELLT 28.08.2026 PLOT-DATUM 01.09.2026
PLAN	Ansicht Ost, West	1:100 MASSTAB 1419 PLAN NR / alsh