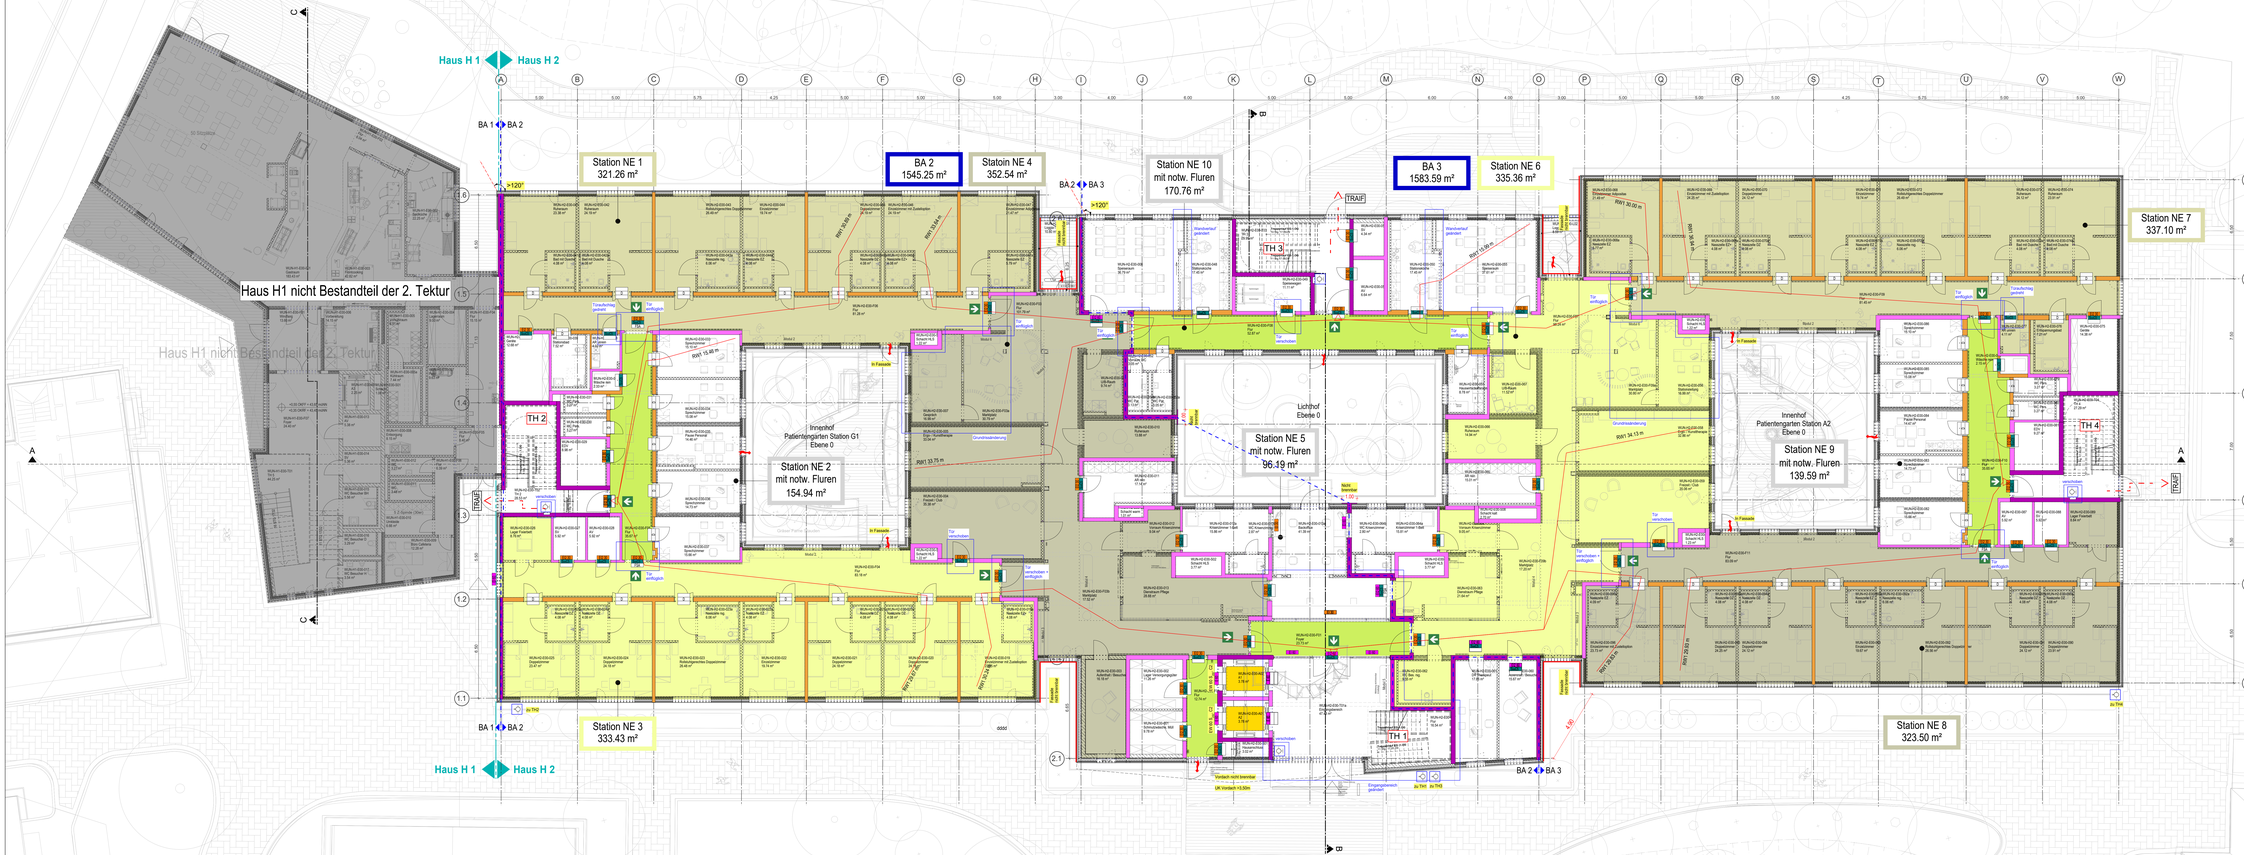

Haus H 1
Haus H 2
A
B
C
D
E
F
G
H
I
J
K
L
M
N
O
P
Q
R
S
T
U
V
W
5.00
5.75
4.25
3.00
4.00
6.00
BA 1
BA 2
BA 3
>120°
Station NE 1
321.26 m²
BA 2
1545.25 m²
Statoin NE 4
352.54 m²
Station NE 10
mit notw. Fluren
170.76 m²
BA 3
1583.59 m²
Station NE 6
335.36 m²
Station NE 7
337.10 m²
Haus H1 nicht Bestandteil der 2. Tektur
Haus H1 nicht Bestandteil der 2. Tektur
TH 2
TH 3
TH 1
TH 4
TRAIF
Innenhof
Patientengarten Station G1
Ebene 0
Station NE 2
mit notw. Fluren
154.94 m²
Lichthof
Ebene 0
Station NE 5
mit notw. Fluren
96.19 m²
Innenhof
Patientengarten Station A2
Ebene 0
Station NE 9
mit notw. Fluren
139.59 m²
Station NE 3
333.43 m²
Station NE 8
323.50 m²
3.6
3.5
3.4
3.3
3.2
3.1
1.6
1.5
1.4
1.3
1.2
1.1
2.1
6.50
7.50
7.00
5.50
7.13
6.65
4.90
RW1 30.89 m
RW1 33.64 m
RW1 15.46 m
RW1 15.99 m
RW1 30.00 m
RW1 36.94 m
RW1 33.75 m
RW1 34.13 m
RW1 29.67 m
RW1 30.24 m
RW1 29.83 m
RW1 29.93 m
Türaufschlag gedreht
Tür einflüglich
Tür verschoben
Tür verschoben + einflüglich
Wandverlauf geändert
Grundrissänderung
In Fassade
Fassade nicht brennbar
Nicht brennbar
1.00
verschoben
zu TH2
zu TH1
zu TH3
zu TH4
Vordach nicht brennbar
UK Vordach >3,50m
Eingangsbereich geändert
EI2 30
EI2 60
S200C5
FSA
EI 30
EI 60
EW 60 S200 C2
D
WUN-H2-E00-041 Ruheraum 23.38 m²
WUN-H2-E00-042 Ruheraum 24.19 m²
WUN-H2-E00-043 Rollstuhlgerechtes Doppelzimmer 26.49 m²
WUN-H2-E00-044 Einzelzimmer 19.74 m²
WUN-H2-E00-046 Einzelzimmer mit Zustelloption 24.19 m²
WUN-H2-E00-047 Einzelzimmer Adipositas 21.47 m²
WUN-H2-E00-F06 Flur 81.28 m²
WUN-H2-E00-F03 Flur 101.79 m²
WUN-H2-E00-008 Speiseraum 36.79 m²
WUN-H2-E00-048 Stationsküche 17.45 m²
WUN-H2-E00-T03 TH 3 29.99 m²
WUN-H2-E00-049 Speisewagen 11.11 m²
WUN-H2-E00-050 Stationsküche 17.45 m²
WUN-H2-E00-055 Speiseraum 37.61 m²
WUN-H2-E00-F08 Flur 52.87 m²
WUN-H2-E00-F07 Flur 98.24 m²
WUN-H2-E00-068 Einzelzimmer Adipositas 21.49 m²
WUN-H2-E00-069 Einzelzimmer mit Zustelloption 24.25 m²
WUN-H2-E00-070 Doppelzimmer 24.12 m²
WUN-H2-E00-071 Einzelzimmer 19.74 m²
WUN-H2-E00-072 Rollstuhlgerechtes Doppelzimmer 26.49 m²
WUN-H2-E00-073 Ruheraum 24.12 m²
WUN-H2-E00-074 Ruheraum 23.91 m²
WUN-H2-E00-F09 Flur 81.45 m²
WUN-H2-E00-086 Sprechzimmer 15.10 m²
WUN-H2-E00-077 AR unrein 4.11 m²
WUN-H2-E00-076 Entspannungsbad 7.21 m²
WUN-H2-E00-075 Geräte 14.38 m²
WUN-H2-E00-T04 TH 4 27.29 m²
WUN-H2-E00-081 EDV 9.27 m²
WUN-H2-E00-F10 Flur 35.65 m²
WUN-H2-E00-087 AV 5.92 m²
WUN-H2-E00-088 SV 5.92 m²
WUN-H2-E00-089 Lager Fixierbett 8.84 m²
WUN-H2-E00-F11 Flur 83.09 m²
WUN-H2-E00-092 Rollstuhlgerechtes Doppelzimmer 26.56 m²
WUN-H2-E00-033 Sprechzimmer 15.10 m²
WUN-H2-E00-039 Stationsbad 7.52 m²
WUN-H2-E00-T02 TH 2 28.53 m²
WUN-H2-E00-026 Lager Fixierbett 8.76 m²
WUN-H2-E00-027 SV 5.92 m²
WUN-H2-E00-028 AV 5.92 m²
WUN-H2-E00-F05 Flur 35.67 m²
WUN-H2-E00-F04 Flur 83.18 m²
WUN-H2-E00-023 Rollstuhlgerechtes Doppelzimmer 26.48 m²
WUN-H2-E00-F01 Foyer 23.73 m²
WUN-H2-E00-T01a Eingangsbereich 47.43 m²
WUN-H2-E00-A01 A2 3.78 m²
WUN-H2-E00-A02 A1 3.78 m²
WUN-H2-E00-013a Backoffice 41.39 m²
WUN-H2-E00-013 Dienstraum Pflege 28.88 m²
WUN-H2-E00-063 Dienstraum Pflege 21.64 m²
WUN-H1-E00-001 Gastraum 183.43 m²
WUN-H1-E00-T01 TH 5 44.25 m²
50 Sitzplätze

Grundsatz:
Die BS-Angaben im Plan beziehen sich nur auf die raumabschließenden Bauteile.
Die Anforderungen an tragende Bauteile sind den Unterlagen des Tragwerkplaners zu entnehmen.

Farbe	Bezeichnung im Plan:	bedeutet: (tragend) / (nicht tragend)	baurechtlicher Begriff
🟧	F30-BA	REI 30 - D,s2-d0 + A1 EI 30 - D,s2-d0 + A1	feuerhemmend, normalentflammbar, nichtbrennbar bekleidet
🟪	F60-A / F60-BA	REI 60 - A2,s1-d0 / EI 60 - A2,s1-d0	hochfeuerhemmend, nichtbrennbar
		REI 60 - D,s2-d0 + A1 EI 60 - D,s2-d0 + A1	hochfeuerhemmend, normalentflammbar, nichtbrennbar bekleidet
🟪	F60-A+M	REI-M 60 - A1 / EI-M 60 - D,s2d0 + A1	Wand in Bauart Brandwand, hochfeuerhemmend, normalentflammbar, nichtbrennbar bekleidet
	EI 30/60/90	F 30/60/90	Verglasung, ohne Wärmedurchtritt
	D	D	dichtschließend (vollwandig mit dreiseitiger Dichtung)
	S_{200}-C5	RS	rauchdicht und selbstschließend
	EI2 30/60/90, S_{200}-C5	T 30/60/90 - RS	feuerhemmend/hochfeuerhemmend/feuerbeständig, rauchdicht und selbstschließend
	E 30 - 60 - 90	T 30/60/90	feuerhemmende/hochfeuerhemmende/feuerbeständige Aufzugsfahrschachttür
		EW 30/60/90, S_{200}-C2	feuerhemmender/hochfeuerhemmender/feuerbeständiger, rauchdichter und selbstschließender Feuerschutzvorhang

FEUERWIDERSTAND

Linienkennzeichnung
- Brandabschnitt
- RW1 0.00m 1. Rettungsweg mit Rettungsweglänge
- TRAIF Treppenraum Ausgang ins Freie

Symbole
- Entrauchung natürlich
- FSA Feststellanlage
- FL Freilaufanlage
- Fluchtweg / -richtung
- Öffnung zur Rauchableitung
- Löschwasser-Einspeisung für trockene Steigleitung
- Löschwasser-Entnahmestelle für trockene Steigleitung

Flächenkennzeichnung
- Nutzungseinheiten / Funktionsbereiche
- notwendiger Treppenraum Aufzugsvorraum
- notwendiger Flur
- Fläche Photovoltaikanlage
- Dachfläche mit Feuerwiderstand und nichtbrennbarer Wärmedämmung

Türen
- 1 Brandschutzqualität Bestandstür
- 2 geforderte Brandschutzqualität aus Baugenehmigung
- 3 Baugenehmigungs-Nr.
- 4 Brandschutz Soll
- 5 Rauchschutz
- 6 Offenhaltung / mot. Antrieb

Neubau | Planen im Bestand

LEGENDE | BRANDSCHUTZKONZEPT GRUNDRISSE / SCHNITTE / ANSICHTEN

Der angegebene Feuerwiderstand der Bauteile bezieht sich ausschließlich auf den geforderten Raumabschluss.

Tragende bzw. aussteifende Bauteile sind in den Brandschutzkonzeptplänen **nicht** gekennzeichnet.
Daraus resultierende Feuerwiderstandsdauern sind eigenständig zu berücksichtigen

Der Brandschutzkonzeptplan dient lediglich als Visualisierung.
Maßgebend ist der Textteil als Erläuterungsbericht.

Phase	Planungs - bereich	Standort	Gebäude	Plantyp	Ebene	Planfeld	Index	Freitext
4	300	WUN	H	BS	E00	001	02	GR Ebene 0

PICTO

H1
H2
A
B
C
D
E
F
G
I
J
K
L
M
N
O
P
Südstrasse
Hindenburgstrasse

PHASE
BRANDSCHUTZKONZEPT
zur 2.Tektur Haus 2 27101BS-BSK01V04

PROJEKT
Neubau der Erwachsenenpsychiatrie
Südstraße 25
31515 Wunstorf

BAUHERR
KRH Psychiatrie Wunstorf
Südstraße 25
31515 Wunstorf
FREIGABE

NUTZER
KRH Psychiatrie Wunstorf
Südstraße 25
31515 Wunstorf
FREIGABE

BAUTEIL
Gebäude
H1, H2

STAND	28.08.2026
PL / PLA / BZ	HS / MAB / VH
ALLPLAN NR / a|sh	9904236
ERSTELLT	28.08.2026
PLOT-DATUM	01.09.2026

PLAN
Grundriss
Ebebe 00

MASSTAB 1:100
PLAN NR / a|sh 1412

PLANUNG

FACHING

H/B = 600 / 1688 (1.01m²)

Allplan 2026