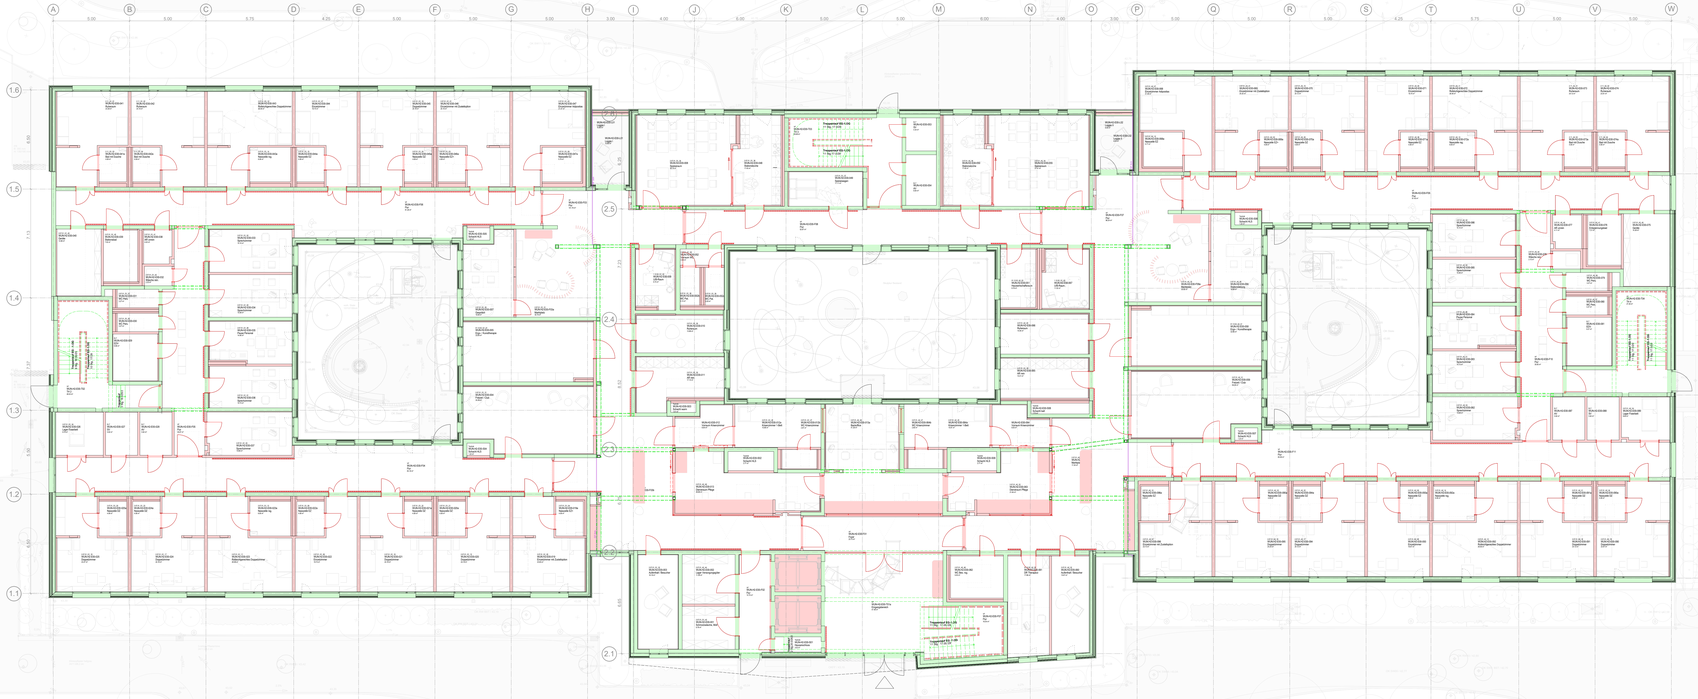

Leitung Tel-DU (Rohbau und Holzbau)

nicht Leistung Tel-DU (Rohbau und Holzbau)

LEGENDE | Leistungsgrenzen

Alle Maße sind am Bau zu prüfen. Unstimmigkeiten sind der Bauleitung sofort mitzuteilen.

Alle Höhenangaben beziehen sich auf ±0.00 = OKFF Ebene 00
Tür- und Brüstungshöhen beziehen sich auf OKFF.

±0.00 OKFF E00
≈ 43,13 müNN
Bestandsgebäude

Boden- und Wanddurchbrüche sind vor Ort mit Architekt, Tragwerks- und Fachplanern nochmals zu prüfen und festzulegen.

Ausführung nach MHotzBauRL Fassung 24.09.2024

HINWEISE