


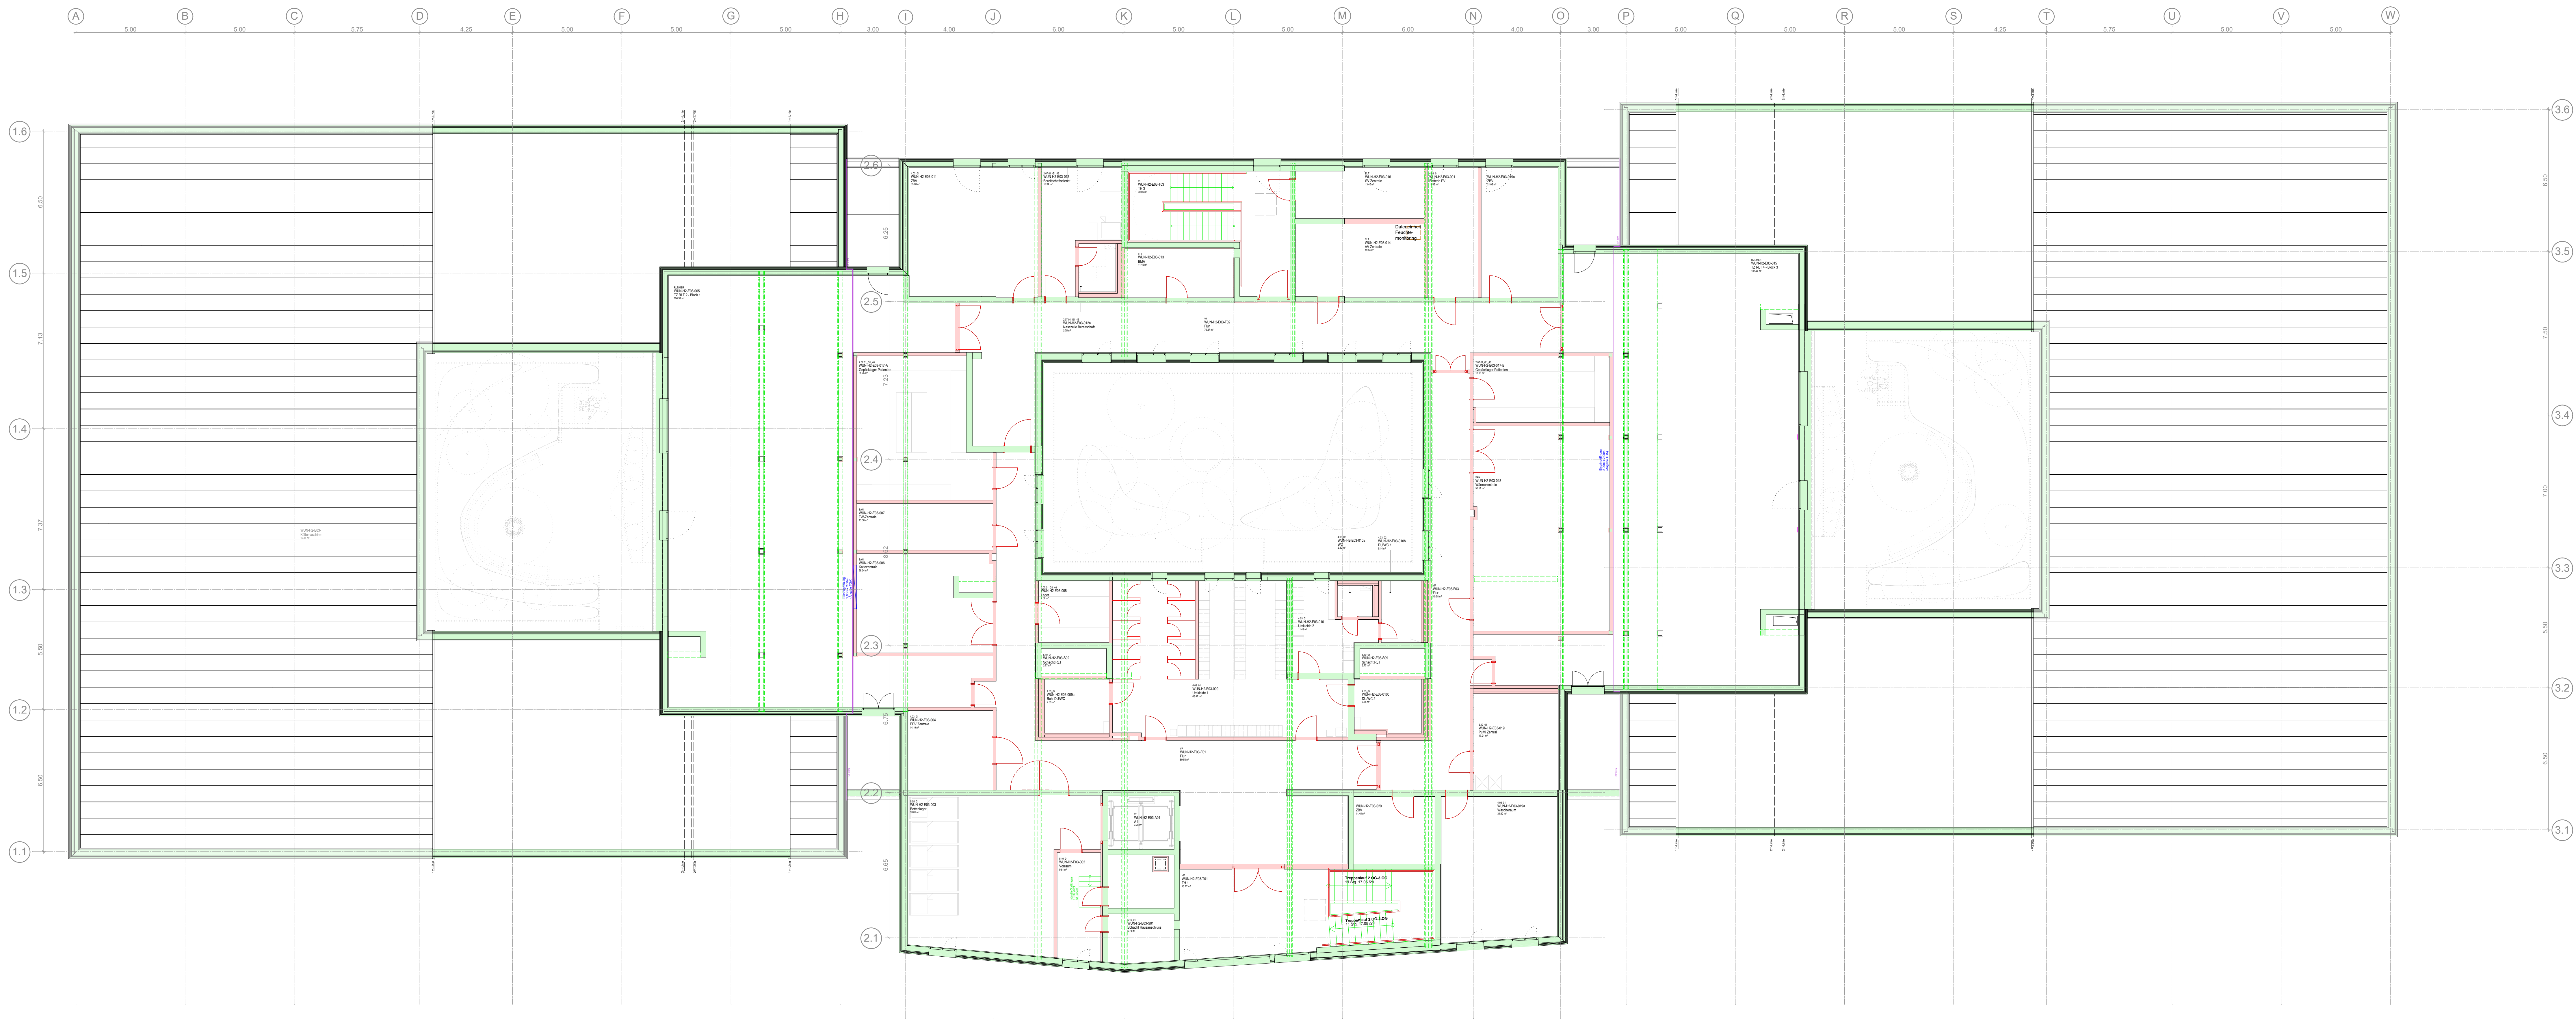

LEGENDE

Leistung Teil-GU (Rohbau und Holbau)

Nicht Leistung Teil-GU (Rohbau und Holbau)

Leistungsgrenzen

Alle Maße sind am Bau zu prüfen. Unstimmigkeiten sind der Bauleitung sofort mitzuteilen.
Alle Höhenangaben beziehen sich auf ±0.00 = OKFF Ebene 00
Tür- und Brüstungshöhen beziehen sich auf OKFF.
Boden- und Wanddurchbrüche sind vor Ort mit Architekt,
Tragwerks- und Fachplanern nochmals zu prüfen und festzulegen.

Ausführung nach MHO/BauRl, Fassung 24.09.2024

INDEX	PLAN	BEZUG	GR	ETAGE	PROJEKT	INDEX	PROJEKT
6	300 WUN	H2	GR	E03	454	00	Leistungsgrößen


