Fassadenschnitt 15

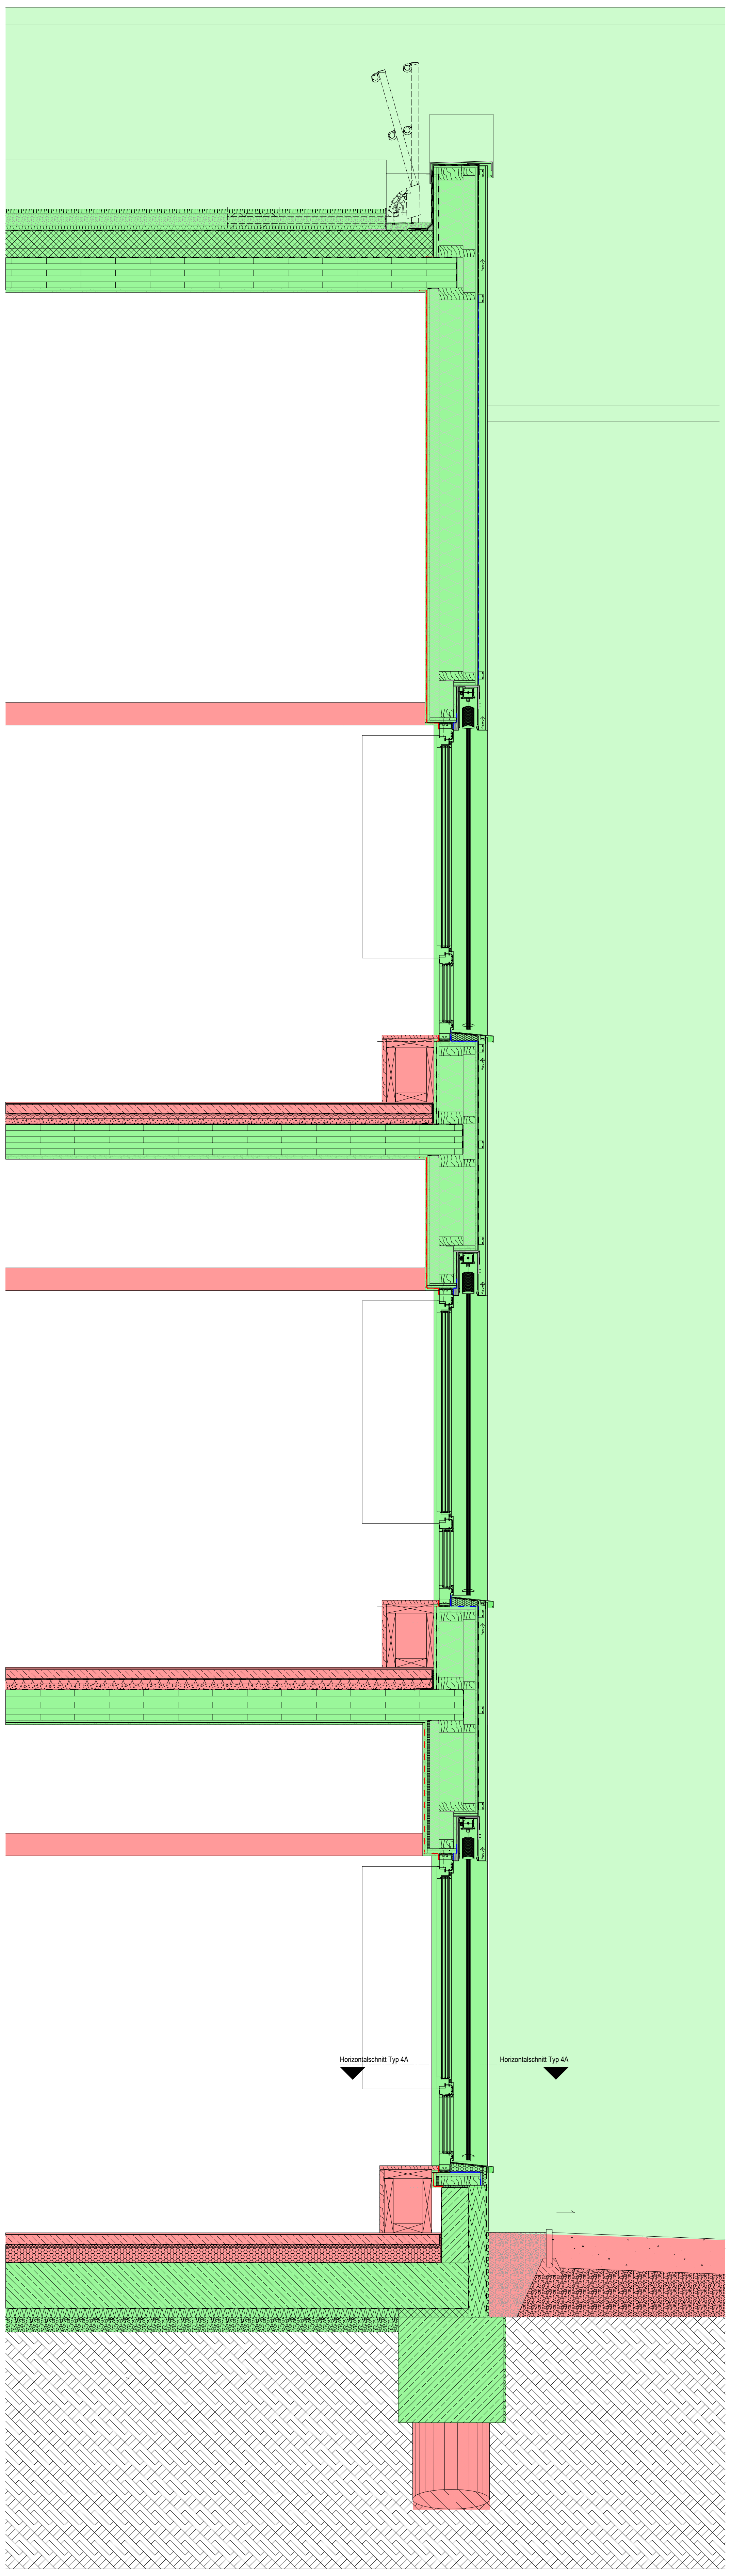

Fassadenschnitt Innenhof _ FS LH1

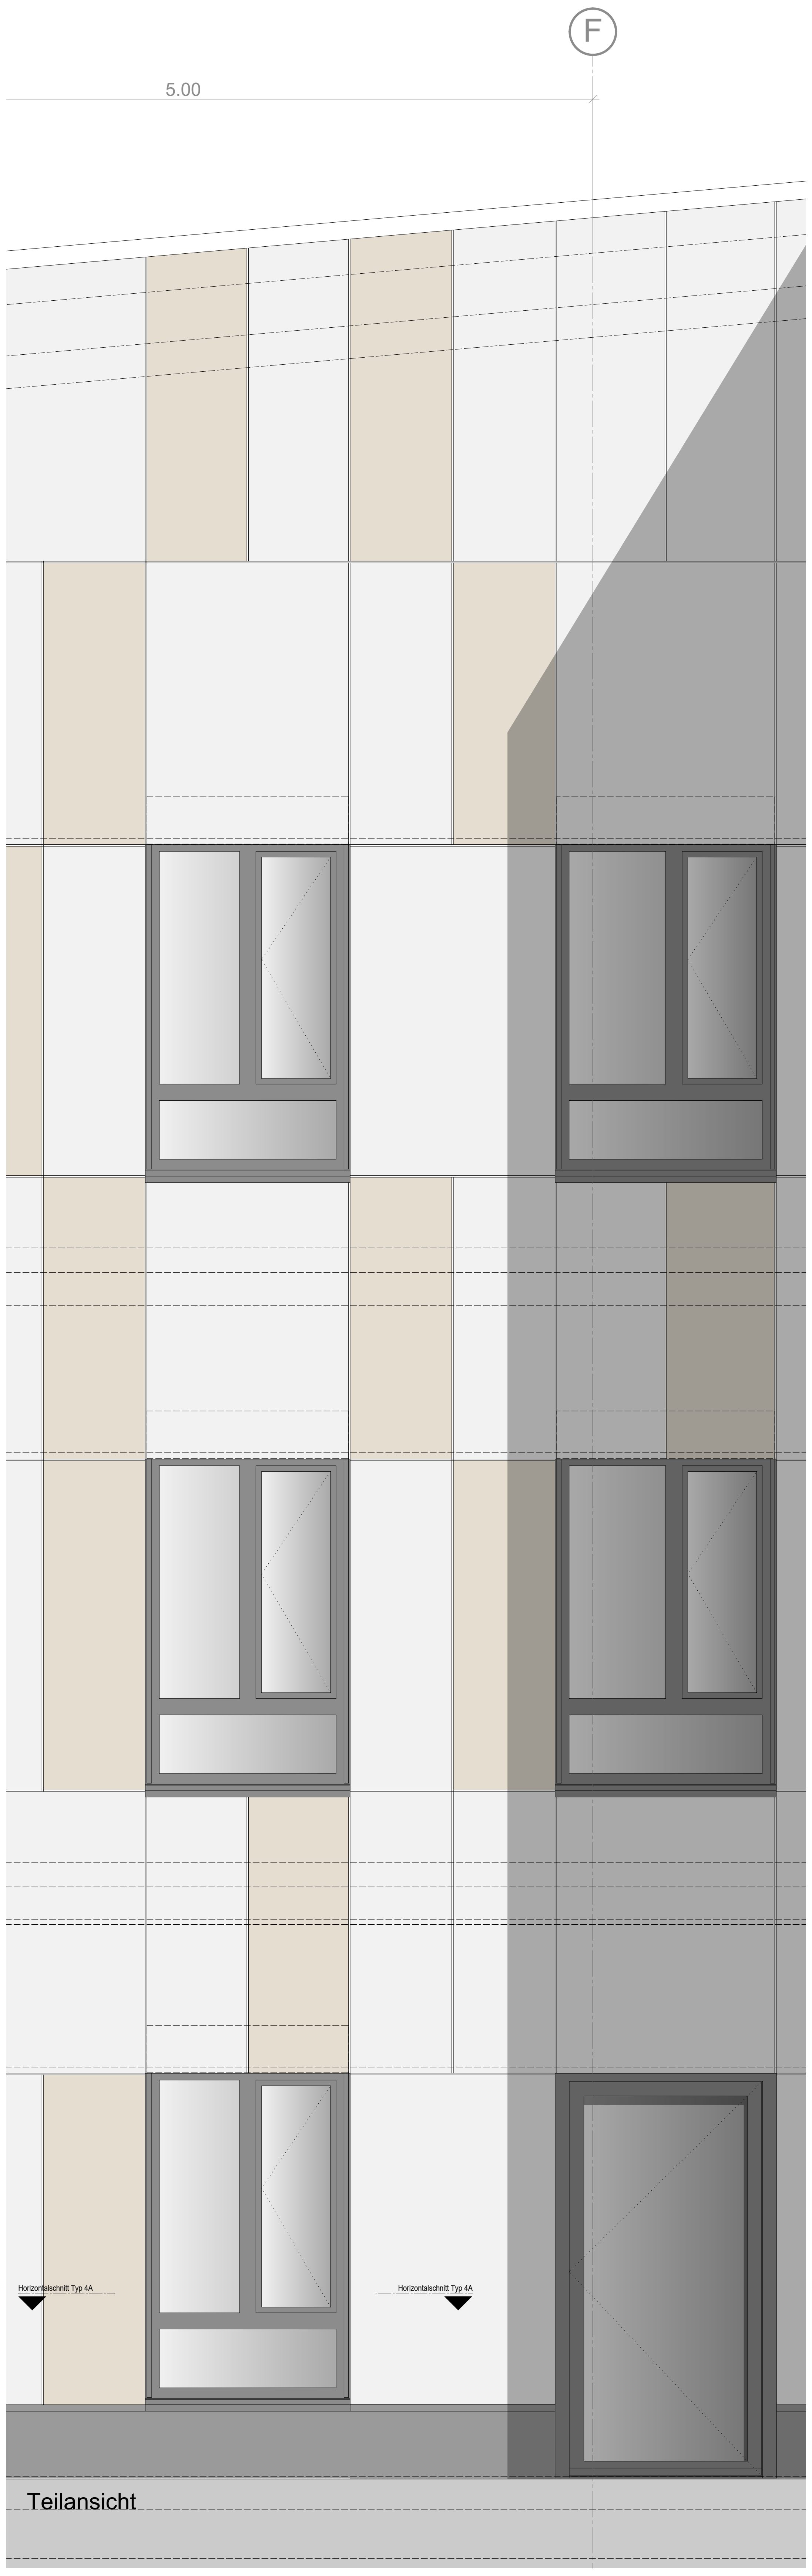

Teilansicht

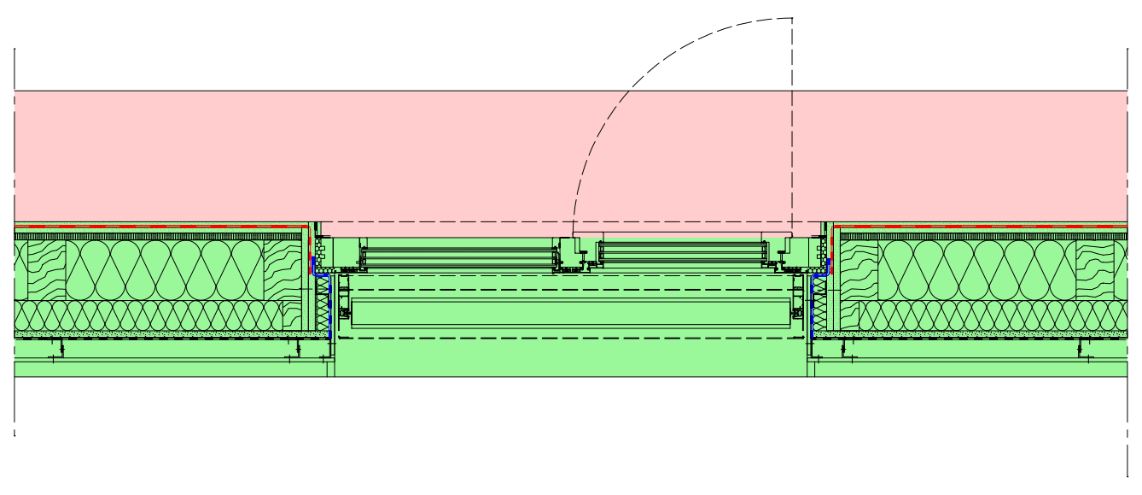

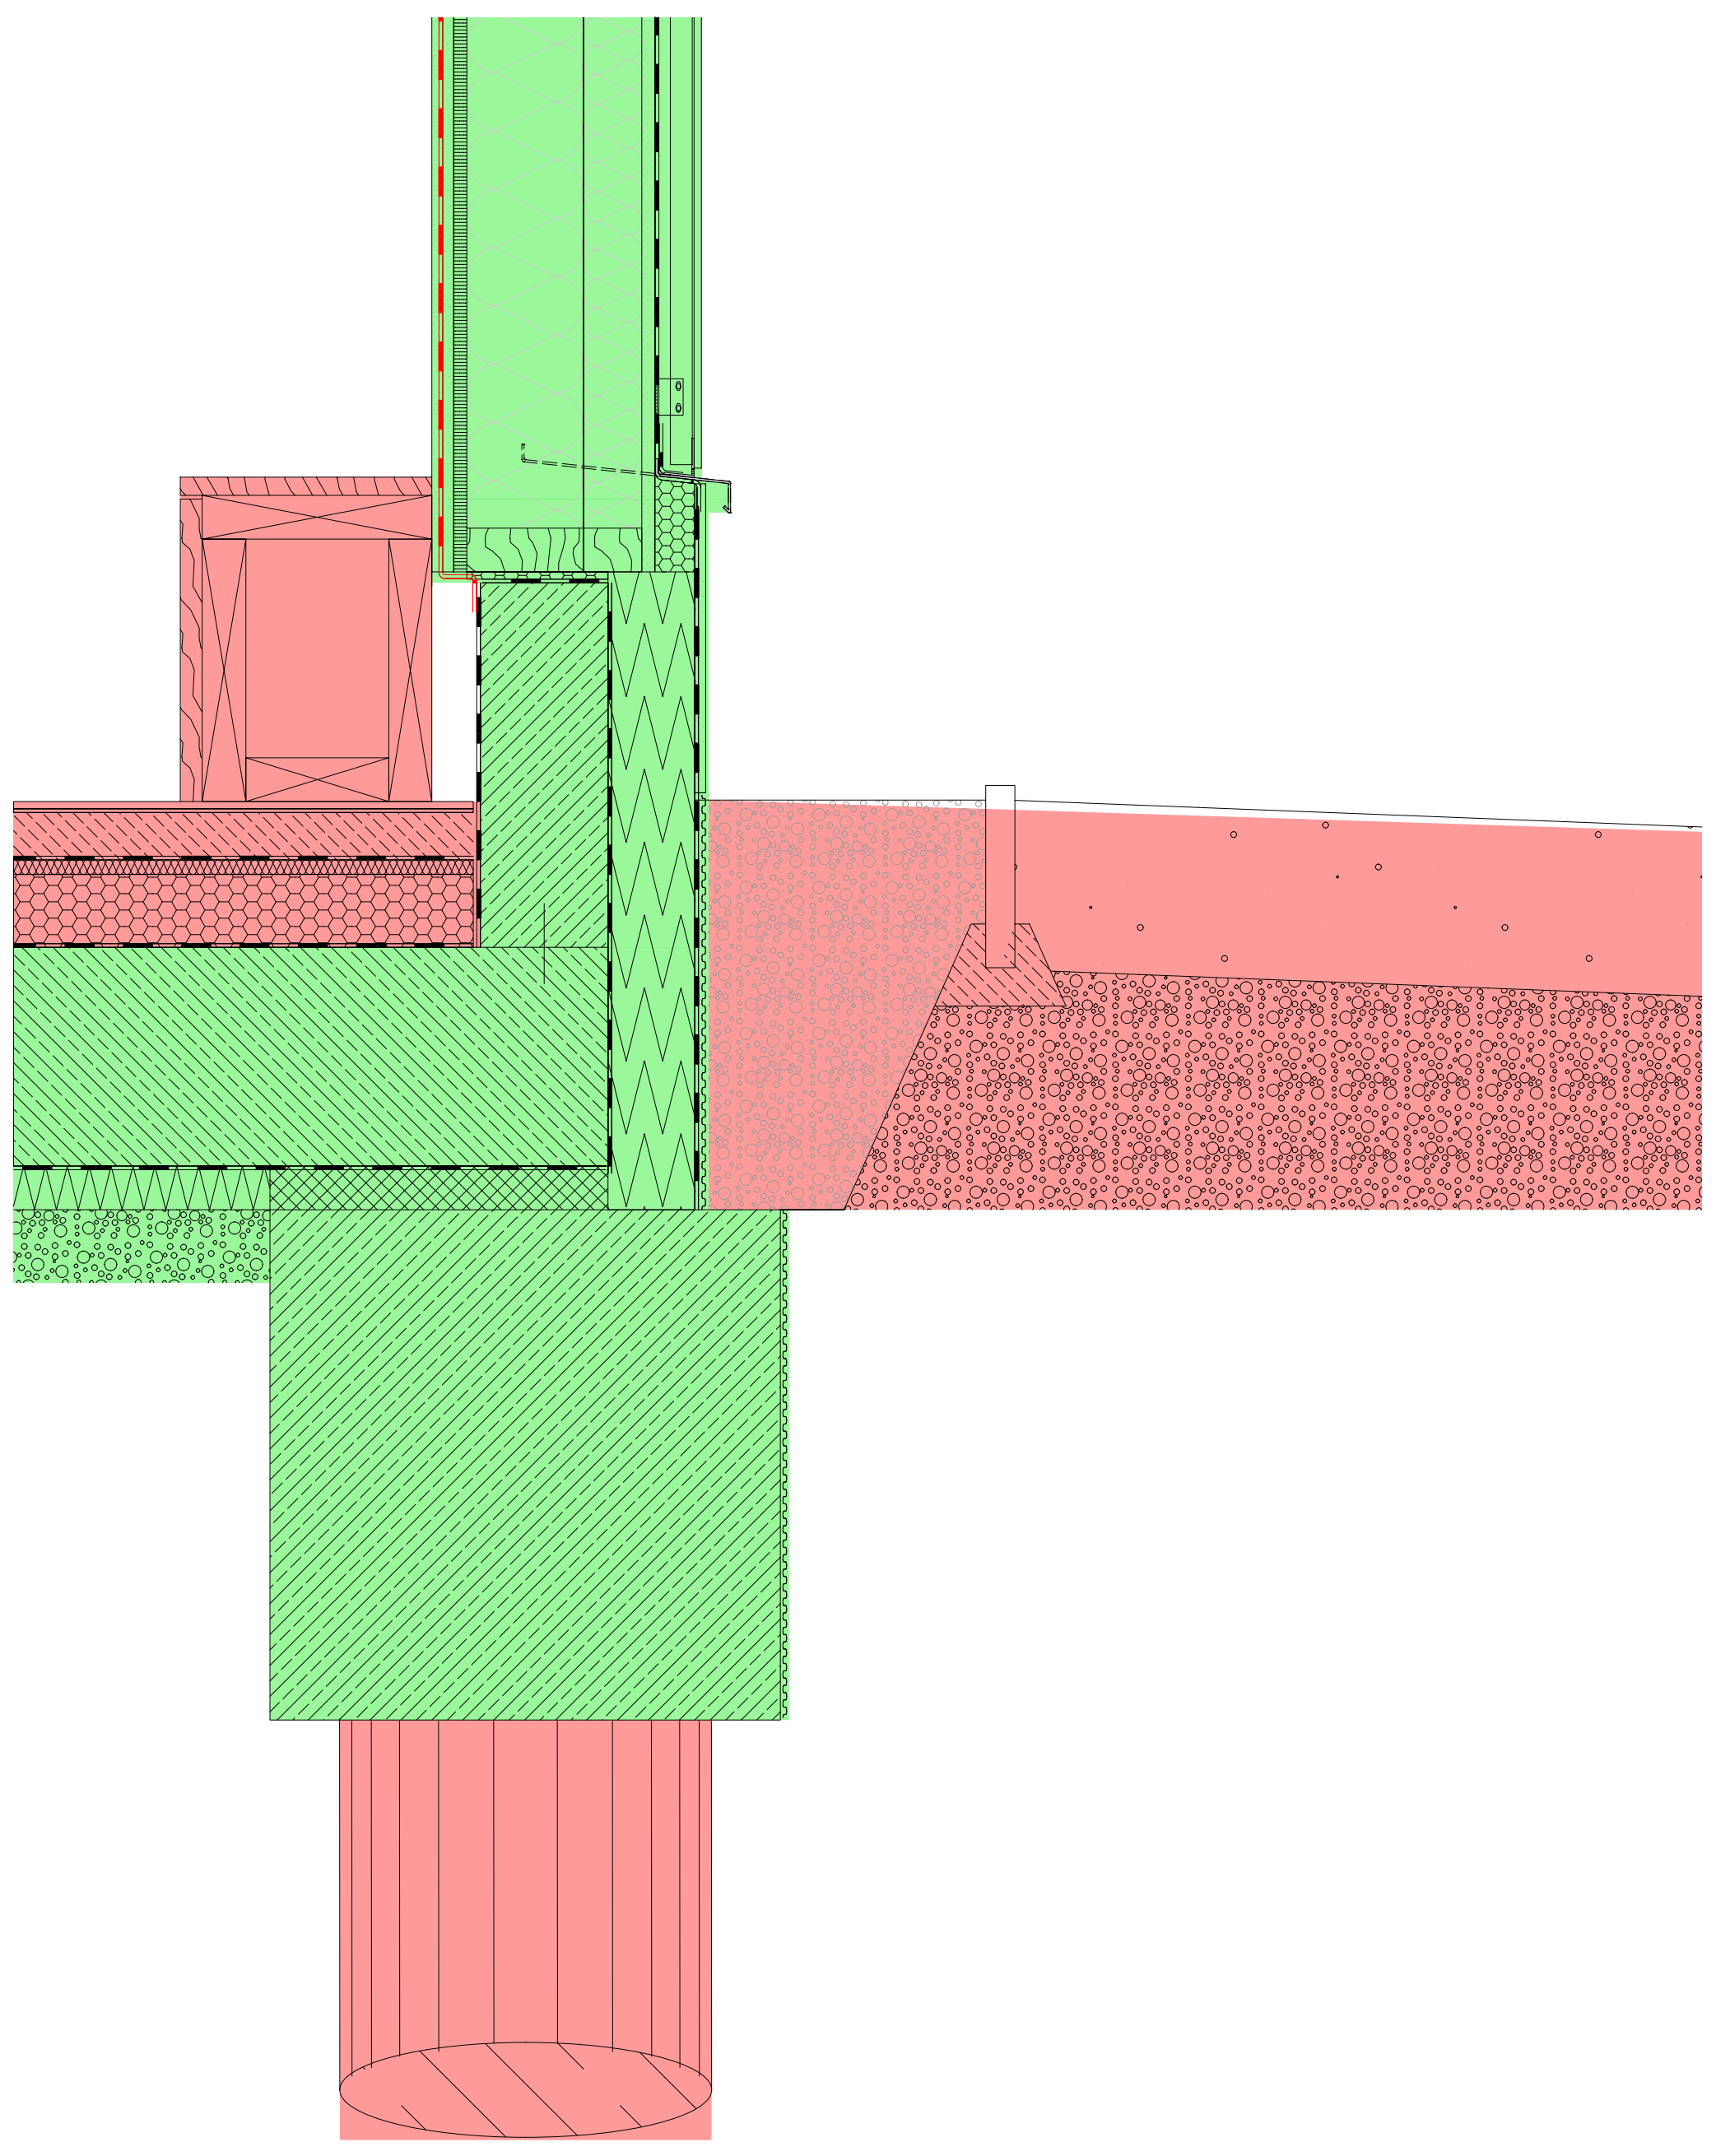

Detail Sockel  M 1:10

🟩 Leistung Teil-GU (Rohbau und Holzbau)

🟥 nicht Leistung Teil-GU (Rohbau und Holzbau)

LEGENDE Leistungsgrenzen

Alle Maße sind am Bau zu prüfen. Unstimmigkeiten sind der Bauleitung sofort mitzuteilen.

Alle Höhenangaben beziehen sich auf ±0.00 = OKFF Ebene 00
Tür- und Brüstungshöhen beziehen sich auf OKFF.

±0.00 OKFF E00
+43,10 müNN
Stationsgebäude

Boden- und Wanddurchbrüche sind vor Ort mit Architekt,
Tragwerks- und Fachplanern nochmals zu prüfen und festzulegen.

**Ausführung nach MHolzBauRL Fassung 24.09.2024**

HINWEISE

| INDEX | / GEÄNDERT + ERGÄNZT - ENTFALLEN | DATUM | NAME |
|---|---|---|---|
| 00 | Abgabe Planpaket FLB | 17.04.2026 | a\|sh |

| Phase | Planungs - bereich | Standort | Gebäude | Plantyp | Ebene | Planfeld | Index | Freitext |
|---|---|---|---|---|---|---|---|---|
| 6 | 300 | WUN | H2 | FS | 020 | 457 | 00 | BT1 Leistungsgrenzen |

PICTO

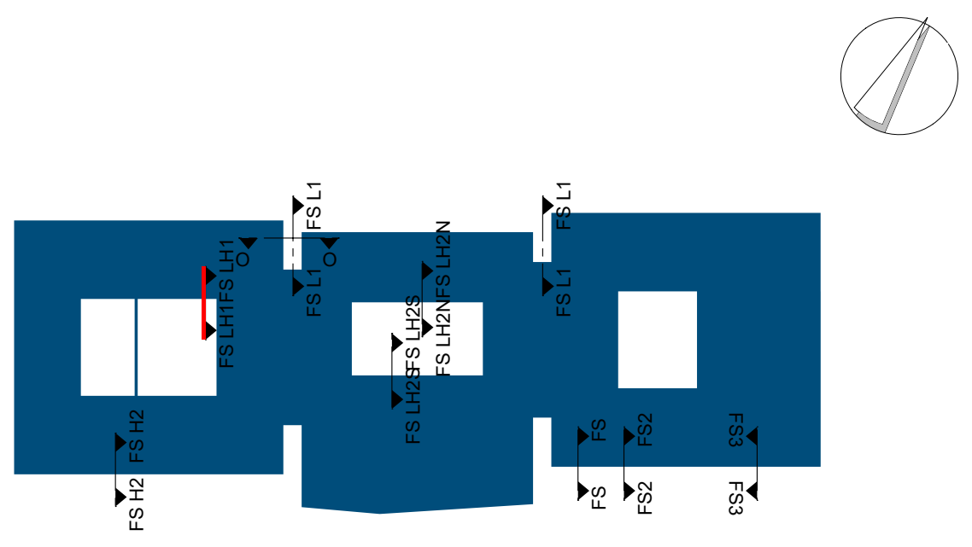

PHASE AUSSCHREIBUNGSPLANUNG - B

KRH Psychiatrie Wunstorf
Neubau der Erwachsenenpsychatrie
Südstraße 25
31515 Wunstorf
PROJEKT

KRH Psychiatrie Wunstorf
KRH Psychiatrie Wunstorf
Südstraße 25
31515 Wunstorf
BAUHERR
FREIGABE

KRH Psychiatrie Wunstorf
KRH Psychiatrie Wunstorf
Südstraße 25
31515 Wunstorf
NUTZER
FREIGABE

Gebäude
H2
BAUTEIL
ERSTELLT 17.04.2026
PLOT-DATUM 17.04.2026

Leistungsgrenzen
Lichthof BT 1
PLAN
1:20
MASSTAB
457
PLAN NR

H/B = 1100 / 900 (0.99m²)

Allplan 2025