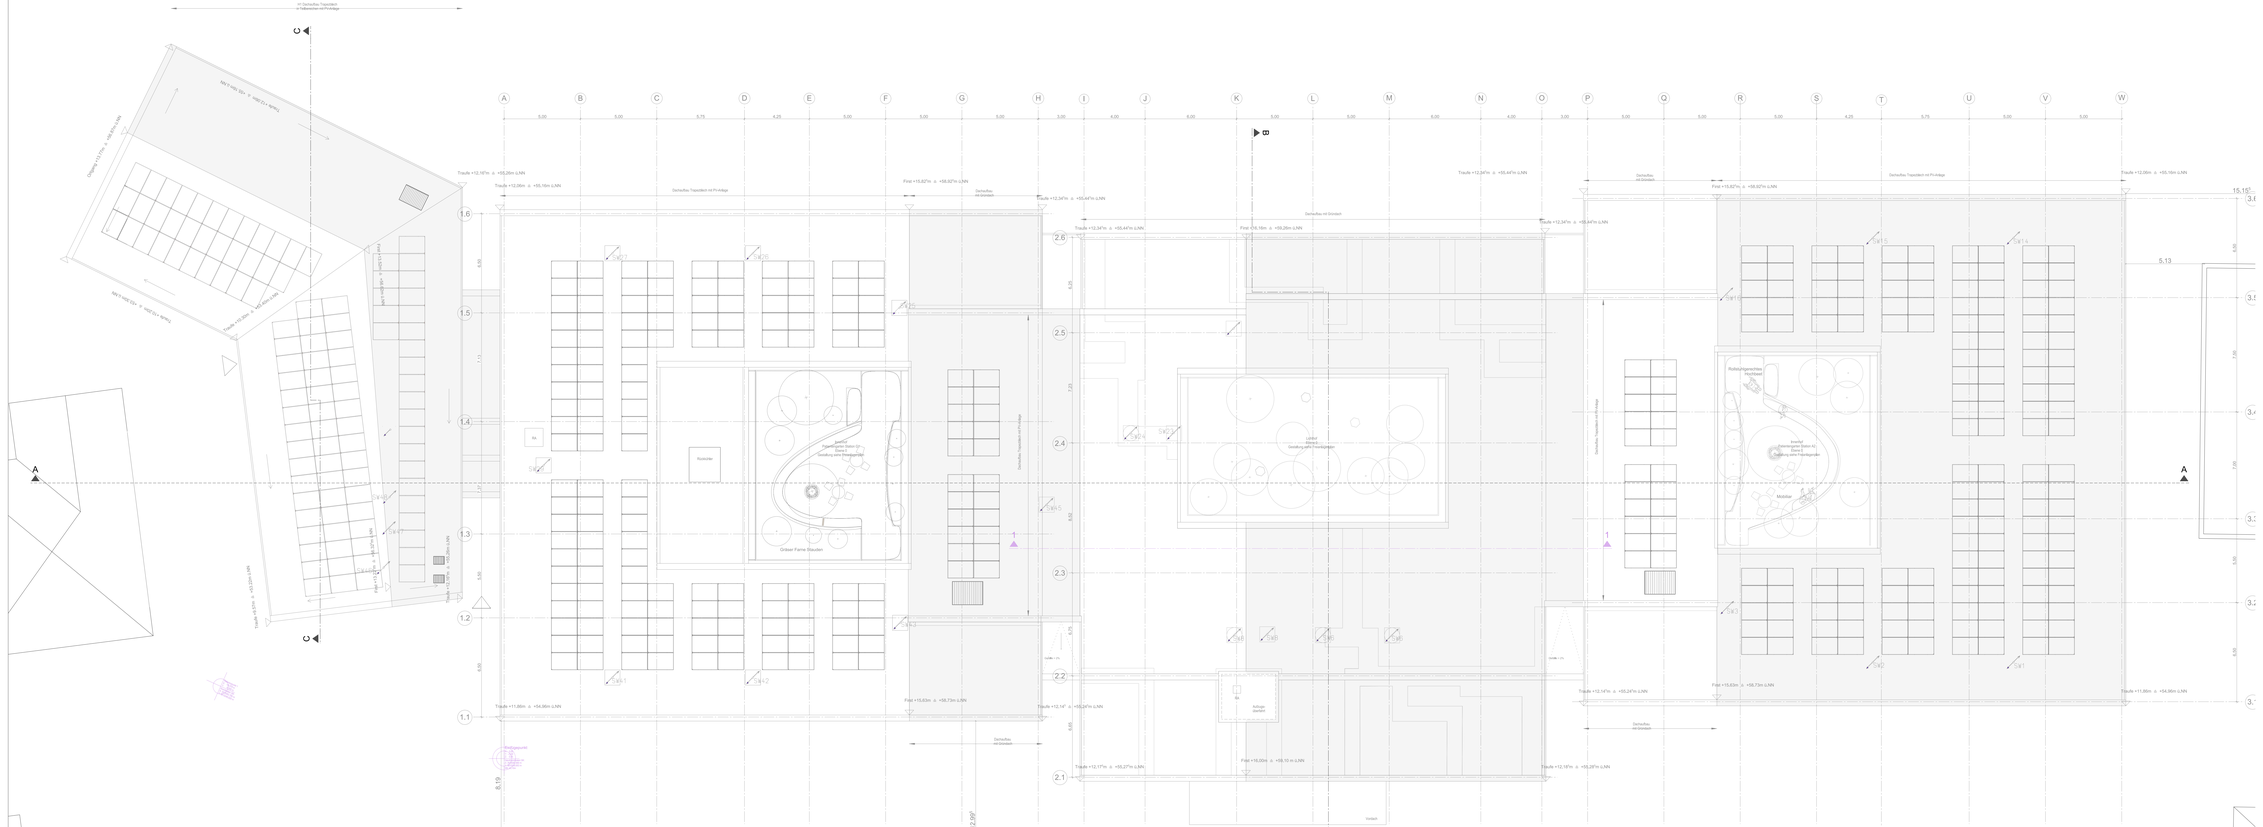
H1 Dachaufbau Tropendach
H1 Fallbereichen mit Pv-Anlage
Traufe +12,16*m ≙ +56,26m ü.NN
Traufe +12,06m ≙ +55,16m ü.NN
Dachaufbau Tropendach mit Pv-Anlage
First +15,83*m ≙ +58,82*m ü.NN
Dachaufbau mit Gründach
Traufe +12,34*m ≙ +55,44*m ü.NN
First +15,16m ≙ +59,25m ü.NN
Traufe +12,24*m ≙ +55,44*m ü.NN
Traufe +12,06m ≙ +55,16m ü.NN
Traufe +11,88m ≙ +54,96m ü.NN
First +15,63m ≙ +58,73m ü.NN
Traufe +12,14* ≙ +55,04*m ü.NN
Traufe +12,17m ≙ +55,27*m ü.NN
First +16,00m ≙ +59,10 m ü.NN
Traufe +12,18*m ≙ +55,28*m ü.NN
First +15,82*m ≙ +58,82*m ü.NN
Traufe +12,14*m ≙ +55,24*m ü.NN
First +15,63m ≙ +58,73m ü.NN
Traufe +11,88m ≙ +54,96m ü.NN
Traufe +12,06m ≙ +55,16m ü.NN
Rollstuhlgerechtes Trampolin
Mobiliar
Kletterfelsen
Grüner Farne Stauden
Rollstuhlgerechtes Trampolin
Mobiliar
Kletterfelsen
Grüner Farne Stauden
Rollstuhlgerechtes Trampolin
Mobiliar
Kletterfelsen
Grüner Farne Stauden
Rollstuhlgerechtes Trampolin
Mobiliar
Kletterfelsen
Grüner Farne Stauden
Aufzugs-überfahrt
Dachaufbau mit Gründach
Dachaufbau mit Gründach
Dachaufbau Tropendach mit Pv-Anlage
Dachaufbau Tropendach mit Pv-Anlage