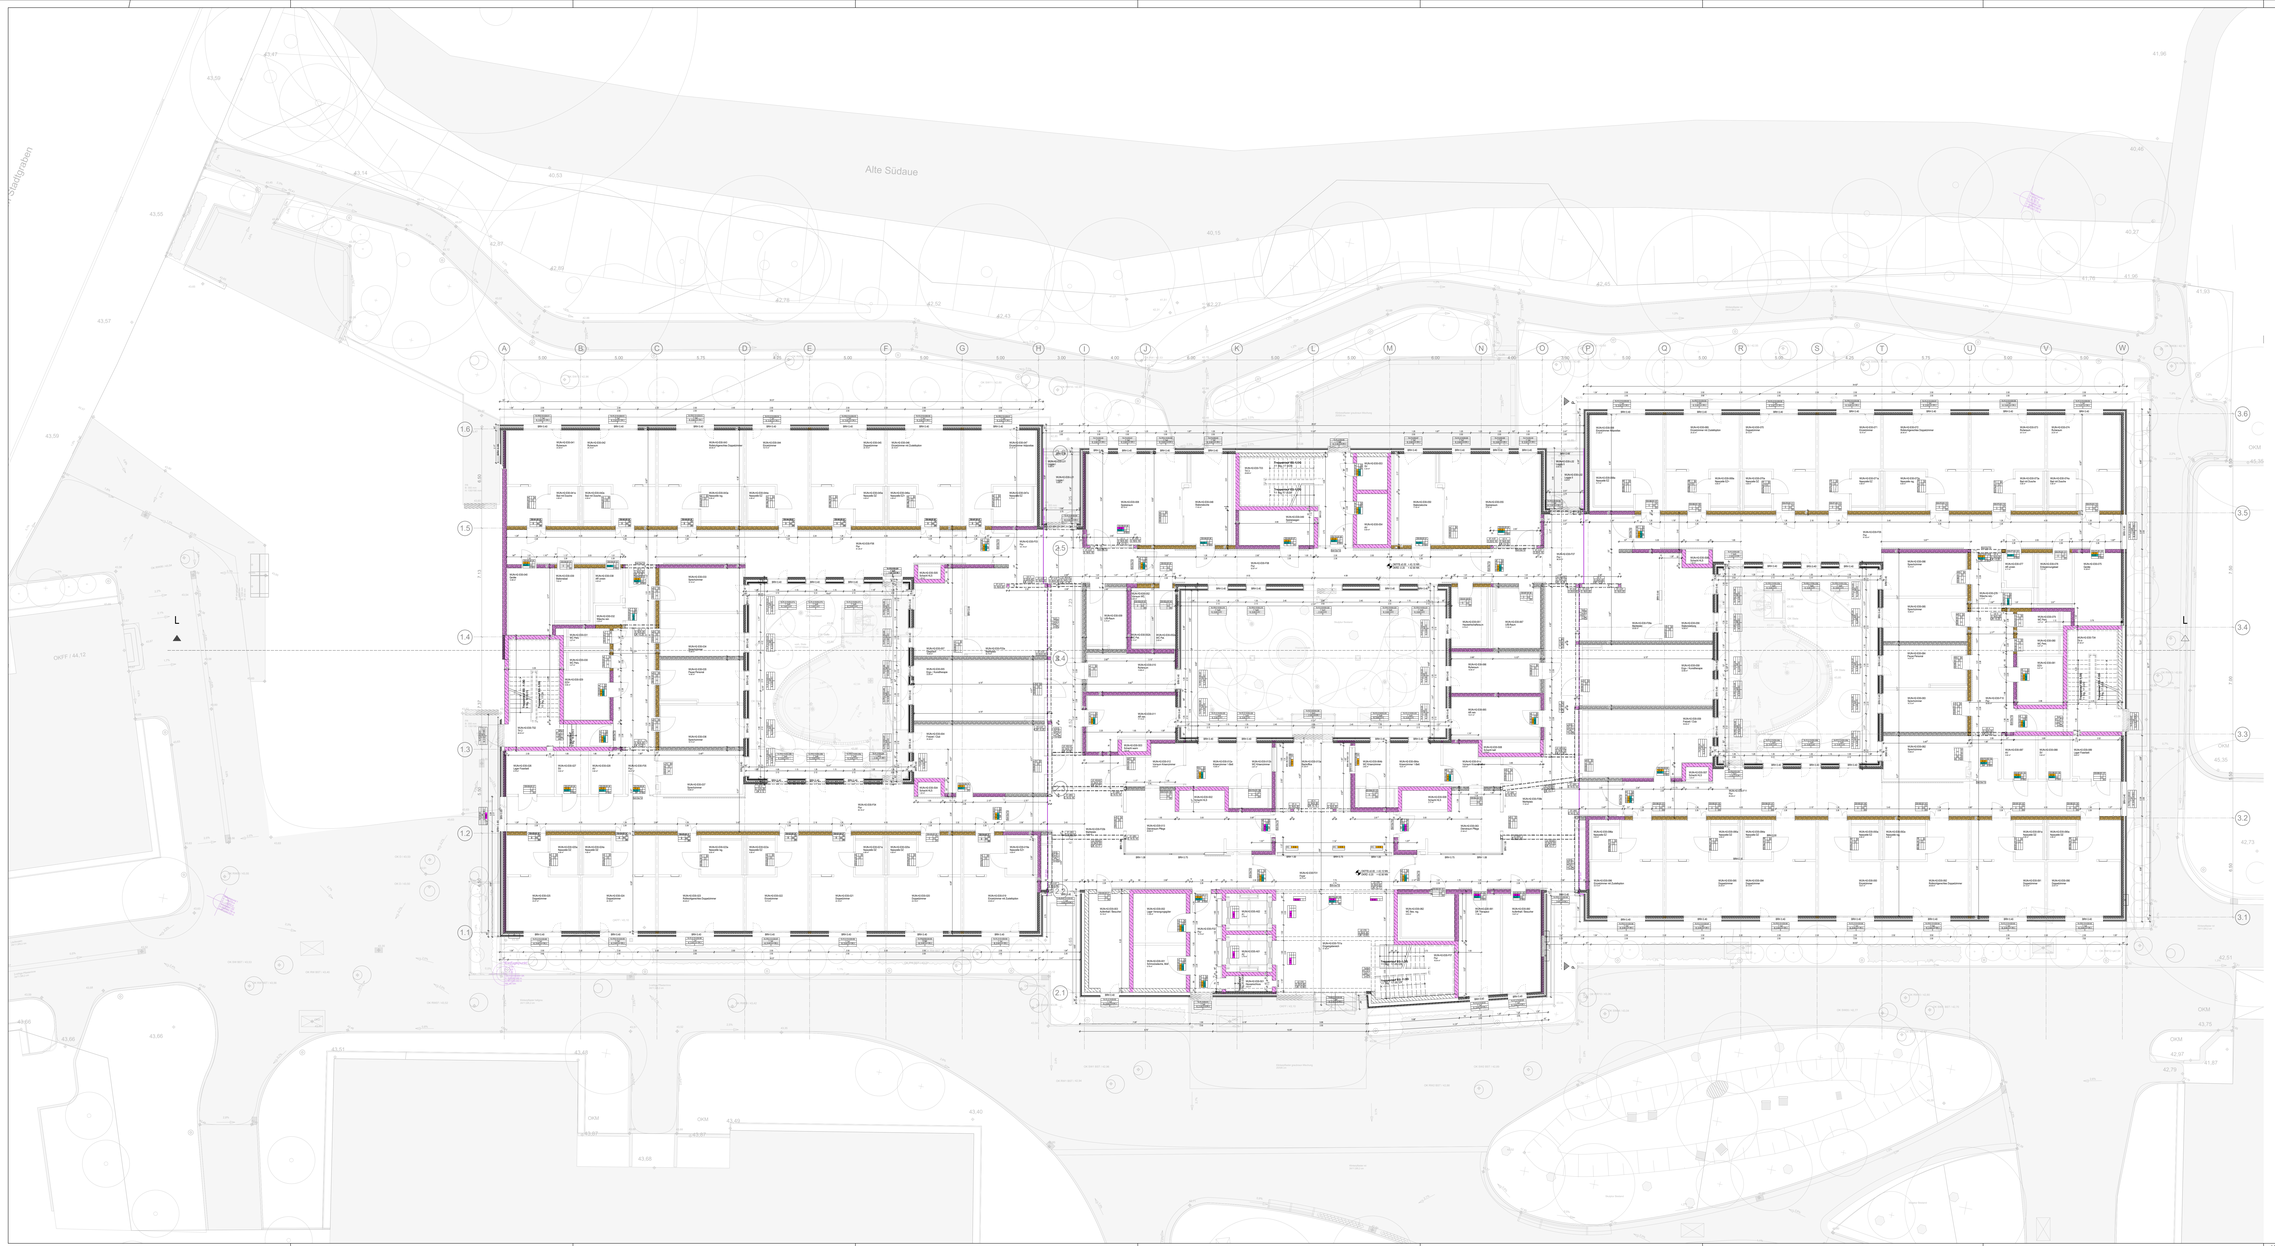


Farbe	Baustoffklasse (bauaufsichtlich)	Baustoffklasse (DIN EN 13501-1)	bauaufsichtlicher Begriff
	RE1 M	F30	feuerhemmend
	RE2 M BA A1	BBW	Wand in Bauart Brandwand, hochfeuerhemmend, nichtbrennbar
	EI 30/60/90	F 30/60/90	Verglasung, ohne Wärmedämmfilt
	EI	EI	dichtschließend (vollwandig) mit dreiseitiger Dichtung
	Sa-Cs	DS	dichtschließend und selbstschließend
	S_{a-Cs}	RS	rauchdicht und selbstschließend
	EI2 30/60/90, Sa-Cs	T 30/60/90 - DS	feuerhemmschutzabschlussmerkmal/feuerbeständig, dichtschließend und selbstschließend
	EI2 30/60/90, S_{a-Cs}	T 30/60/90 - RS	feuerhemmschutzabschlussmerkmal/feuerbeständig, rauchdicht und selbstschließend
	EI2 90, S_{a-Cs} C-AS	T 90 - RS/S	feuerbeständig, rauchdicht und selbstschließend, mit werkseitiger Dichtung + Bürstendichtung
	E 30 - IIC	T 30/60/90	feuerhemmende/schutzbauwerkmerkmale/zuverlässige Aufzugsfahrtschachttür

⚠ In dem Bereich darf der Lüftungskanal nicht über die Brandwand hinweggeführt werden, sondern ist mit beidseitig 2 Brandschutzklappen (Typenstatik EI30 + I 120 C), die einer Raumhöhe von mindestens 120 kg/m² ausschließen

FEUERWIDERSTAND (gem. Brandschutzkonzept)

				1							
				2							
				3							
				4							
			5	6	7	8					
			9	10	11						
			12	13							

1 Brandschutzqualität Bestandstür
2 geforderte Brandschutzqualität aus Baugenehmigung
3 Rauchschutz (S)
4 Selbstschließend
5 Dichtschließend (S)
6 Rauchschutz
7 Einbruchhemmend (auf mot. Antrieb
8 Unterschrift [Jahr]
9 Stahlanschluß BOLAT [mm]
10 Stahlzarge
11 Schallschutz, erf. $R_{w,P}$ dB
12 Sonderbeschläge
13 Beschlag

TÜREN

				1							
				2							
		3	4	5	6						

1 Fenster Nummer
2 Fensterart (FA)
3 Schallschutz (in dB)
4 Einbruchhemmend
5 glatt (in RAL%)
6 Strukturiert (in RAL%)
7 Brandschutz

				1							
				2							
		3	4	5	6						

Innenputze
A FG - VG
B FG - VG
C FG - VG
D VG - VG
E VG - VG als ebenschichtende Verglasung mit entsprechendem Nachweis
F VG - ESG-A Ausführung als Brandschutzverglasung
G VG - ESG-A Ausführung als durchsturzsicheren Verglasung gemäß DS-Bau 18 mit entsprechendem Nachweis
H VG - ESG-A Ausführung als durchsturzsicheren Verglasung gemäß DS-Bau 18 mit entsprechendem Nachweis

Außenputze
S1 Sonderschichtverglasung, g ca 0,37
S2 Sonderschichtverglasung, g ca 0,37
S3 Sonderschichtverglasung, g ca 0,37 Sonnenschutz gemäß besonder Angabe
OP Oberputzer Aluminiumdach - Dampfdicht - ESG, rückseitig emailliert
MF Mineralwolle-Fassadenplatte, nichtbrennbar
MK Mineralwolle-Dämmstoff - nichtbrennbar,
T Trennschicht zur Hinterlüftung
V Dreischeiben-Isolierverglasung

	FA 1	Aufzug / Innentüren	
	FA 2	1 Flügelig Drehtür	
	ZF1 / ZF2 / ZF3	2 Flügelig links / rechts / links & rechts	
	OK / D / F / ZS	Dreh-Kipp / Dreh / Fest / Zusatzfigur	
	K / SL	Kellertür / Sektionaltür	
		Industrietor / Rolltor	
	ESO / ESO 1	Ebene 00 / Ebene 01 /	
	SO 1	Sonderausführung	

FENSTER, SONNENSCHUTZ

GLAS+ PANEELTYPEN

LEGENDE

Isolierter Beton (WB)
SB = Sichtbeton
wasserundurchlässiger Beton (WU)
unbewehrter Beton
Betonfertigteile (BFT)
Mauerwerk (MW)
Kalksandsteinmauerwerk
Leichtbauwand
Holzmantelbau/ Holzfachbauweise (Ingeno)
Brettschichtholz/ Furnierschichtholz
Wärmedämmung (WDM)

Schacht nach unten / nach oben


Lüftung, Lüftung, Sanitär, Elektro
Elektro
Sprinkleranlage

Kittfalz Raumhöhe
Rohbaukante ab OKRB
Brüstungshöhe

BAUKONSTRUKTION

Alle Maße sind am Bau zu prüfen. Unstimmigkeiten sind der Bauleitung sofort mitzuteilen.

Alle Höhenangaben beziehen sich auf ±0.00 = OKFF Ebene 00
Tür- und Brüstungshöhen beziehen sich auf OKFF.

Boden- und Wanddurchbrüche sind vor Ort mit Architekt, Tragwerks- und Fachplanern nochmals zu prüfen und festzulegen.


±0.00 OKFF E00
= 123,10 müNN
Bestandsgebäude

Ausführung nach MHolzBauRL Fassung 24.09.2024

HINWEISE

Phase	Planungs-Gebäude	Abschnitt	Geschoss	Plan-typ	Ebene	Planlfd.	Index	Freitext
6	300	WUN	H2	GR	E00	901	00	WP1+4

PICTO

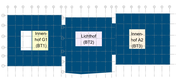

PHASE
AUSSCHREIBUNGSSPLANUNG - A

PROJEKT
KRH Psychiatrie Wunstorf
Neubau der Erwachsenenpsychiatrie
Südstraße 25
30974 Wennigsen

BAUHERR
KRH Psychiatrie Wunstorf
Südstraße 25
30974 Wennigsen
FREIGABE

NUTZER
KRH Psychiatrie Wunstorf
Südstraße 25
30974 Wennigsen
FREIGABE

BAUTEIL
Gebäude
H2

ERSTELLT 17.04.2026 | PLOT-DATUM 19.06.2026

PLAN
Roh- & Holzbau
Grundriss E00

MASSTAB 1:100

PLAN NR. 901

PLANUNG

FACHING