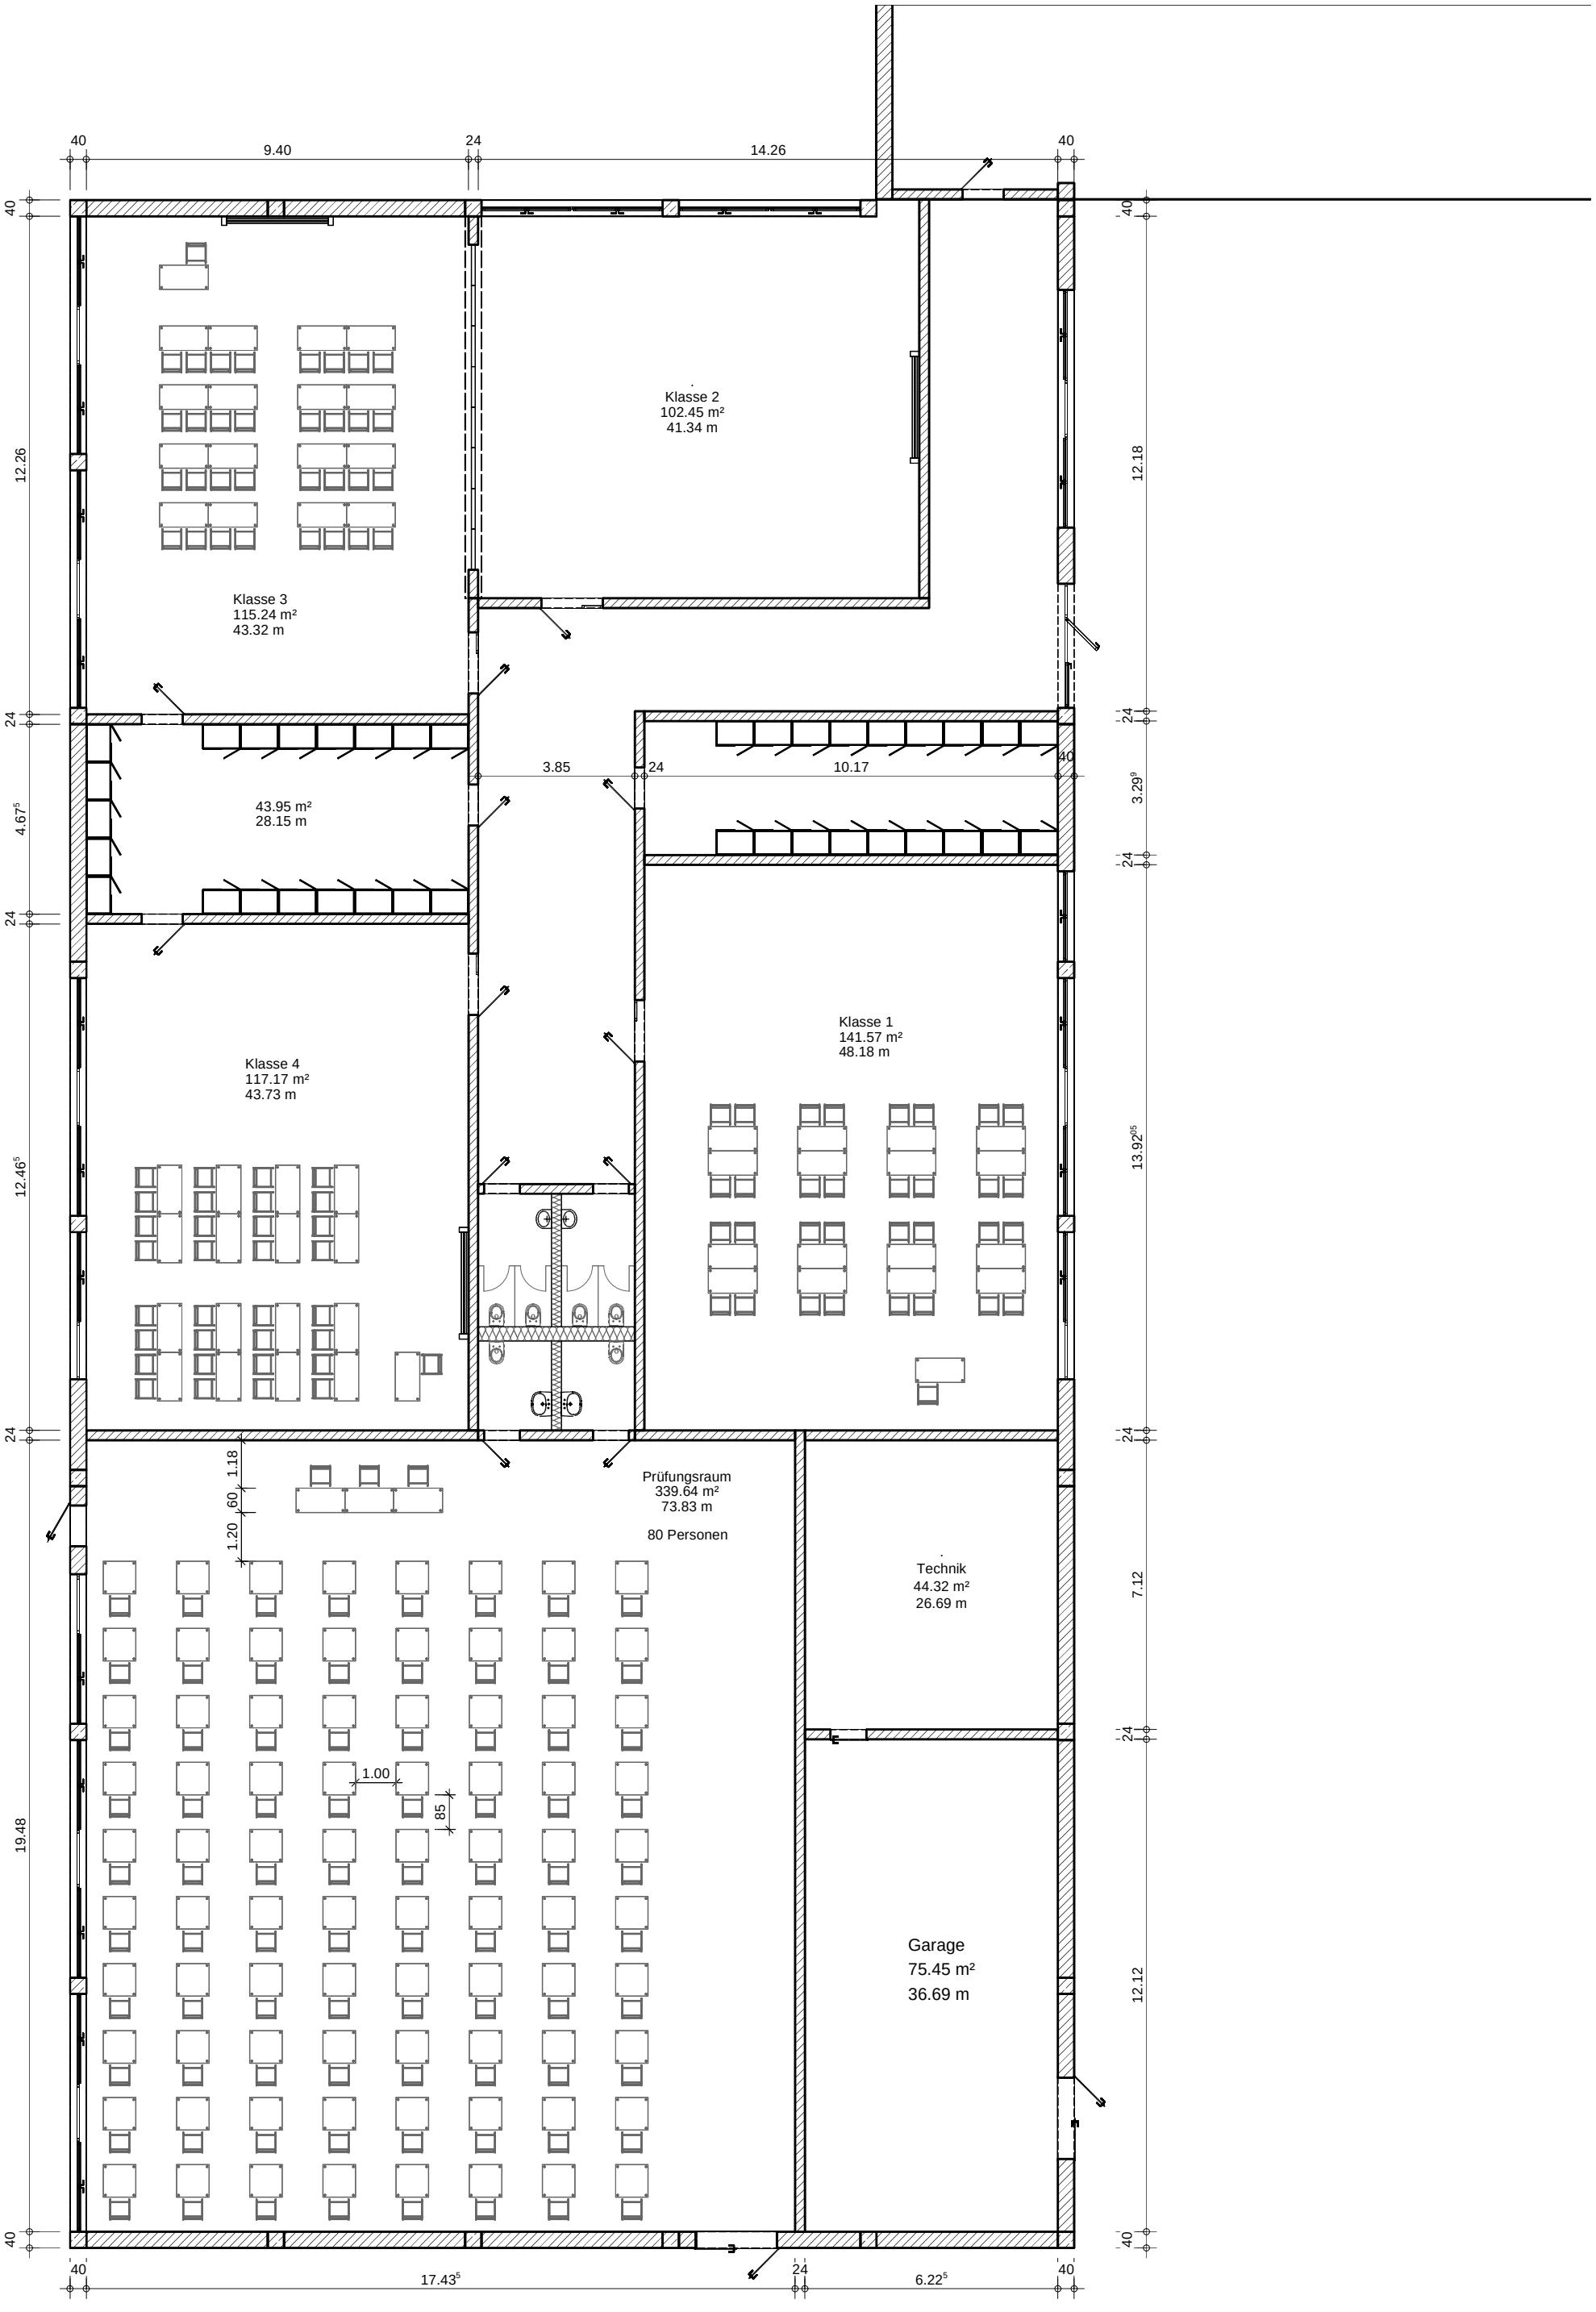

40
9.40
24
14.26
40
40
12.26
Klasse 2
102.45 m²
41.34 m
12.18
Klasse 3
115.24 m²
43.32 m
24
3.85
24
10.17
40
24
4.67⁵
43.95 m²
28.15 m
3.29⁹
24
Klasse 1
141.57 m²
48.18 m
Klasse 4
117.17 m²
43.73 m
12.46⁵
13.92⁰⁵
24
1.18
60
1.20
Prüfungsraum
339.64 m²
73.83 m
80 Personen
24
Technik
44.32 m²
26.69 m
7.12
24
1.00
85
19.48
Garage
75.45 m²
36.69 m
12.12
40
40
17.43⁵
24
6.22⁵
40