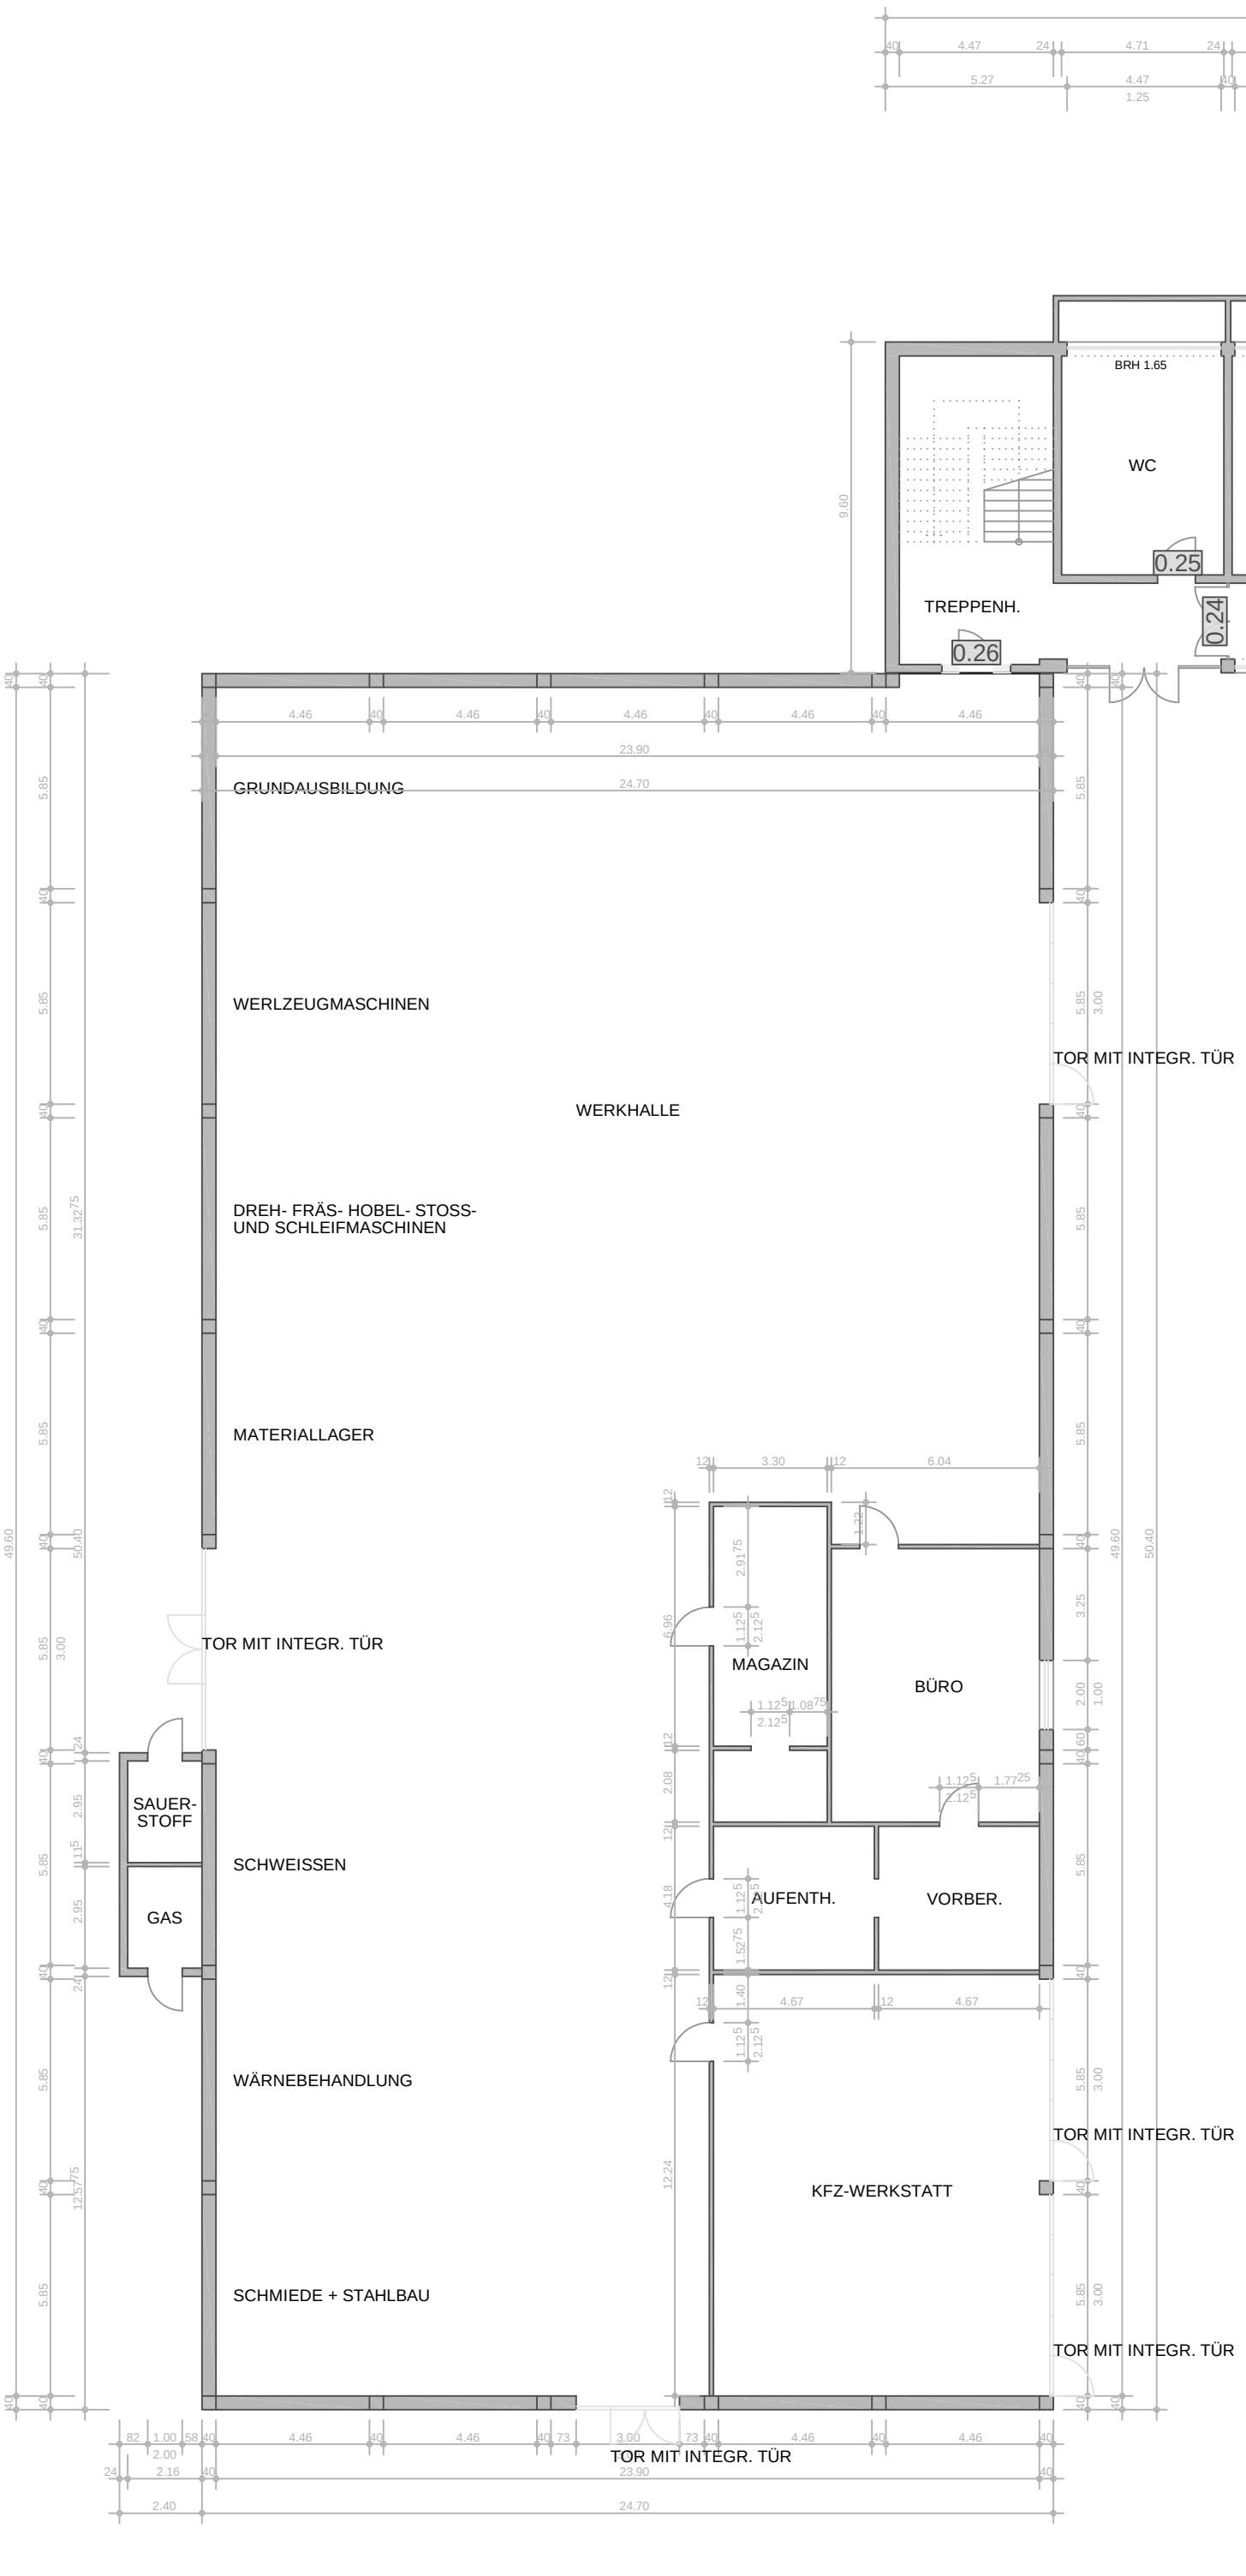

BRH 1.65
WC
TREPPENH.
0.25
0.24
0.26
9.60
GRUNDAUSBILDUNG
WERKZEUGMASCHINEN
WERKHALLE
TOR MIT INTEGR. TÜR
DREH- FRÄS- HOBEL- STOSS-
UND SCHLEIFMASCHINEN
MATERIALLAGER
TOR MIT INTEGR. TÜR
MAGAZIN
BÜRO
AUFENTH.
VORBER.
SAUER-
STOFF
GAS
SCHWEISSEN
WÄRNEBEHANDLUNG
KFZ-WERKSTATT
TOR MIT INTEGR. TÜR
SCHMIEDE + STAHLBAU
TOR MIT INTEGR. TÜR
TOR MIT INTEGR. TÜR