



Auf den Schafmorgen

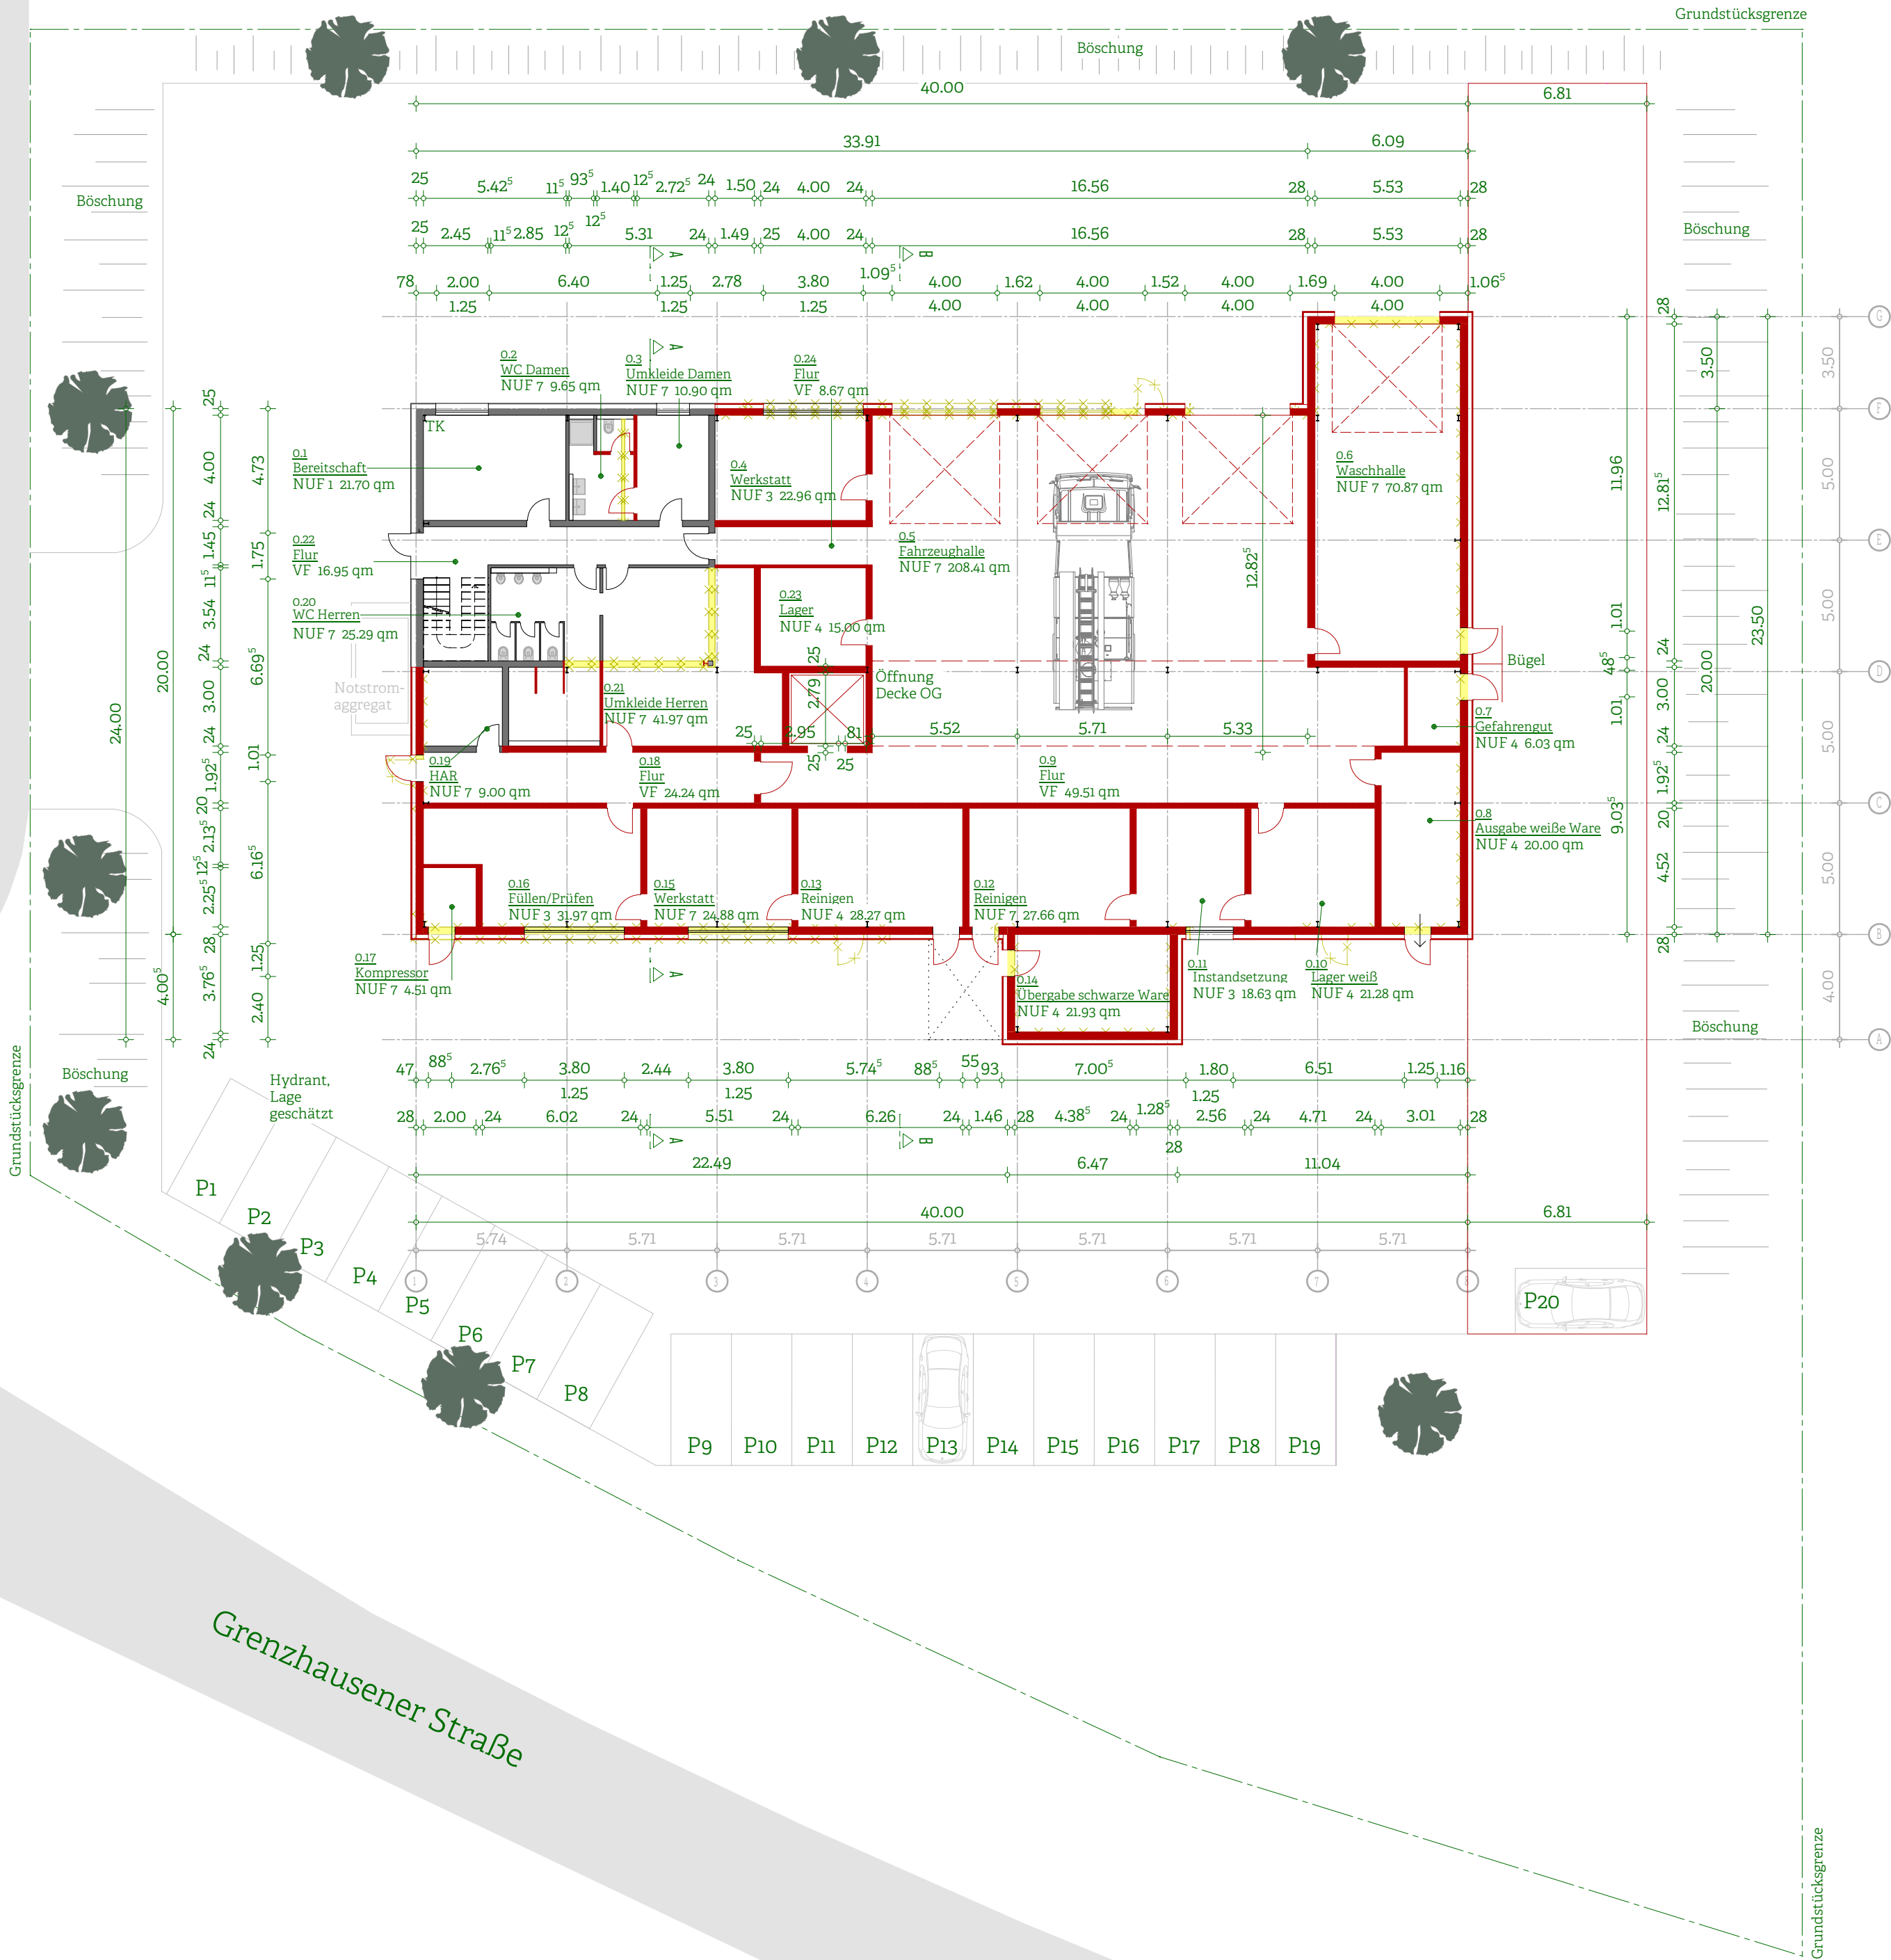

F	Anpassungen Türen + Abbruchwände	11.09.2025
E	Raumnutzung Atemschutzwerkstatt, Aufzug breiter	29.07.2025
D	Aufzug verschoben	08.04.2025
C	Anpassung Grundriss	14.03.2025
B	Anbau geändert	05.03.2025
A	WC Herren geändert	03.02.2025

Lageplan

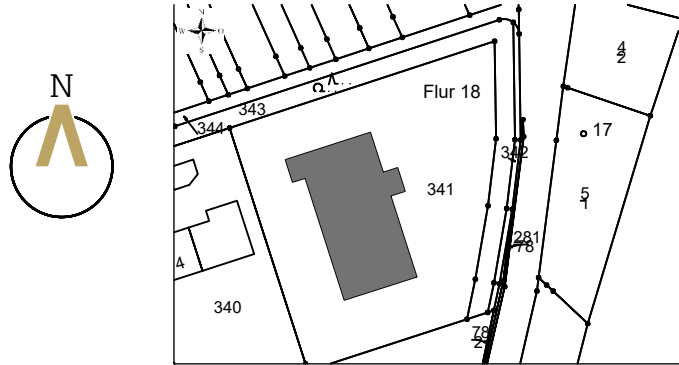

FEUERWEHR_VG VALLENDAR_WEITERSBURG

24-1119 Flur 18, Flurstück 341

Auf den Schafmorgen, 56191 Weitersburg

Architekt

VON
CANAL

Architektur + Generalplanung GmbH BDA
Esther-Bejarano-Straße 5
56068 Koblenz

info@voncanal.de
Tel. 0261 97446 0

Bauherr

Verbandsgemeinde Vallendar
Rathausplatz 13
56179 Vallendar

VORENTWURF

Pj Bauteil Büro Gewerk Phase Lfd.Nr. Typ Ebene Index
FVW_01_VCA_A_LP2_00001_GR_00_F

Grundriss Erdgeschoss Abbruch/Neubau

Index F 1:200
Gez. LM 20.01.2025