



## Auf den Schafmorgen

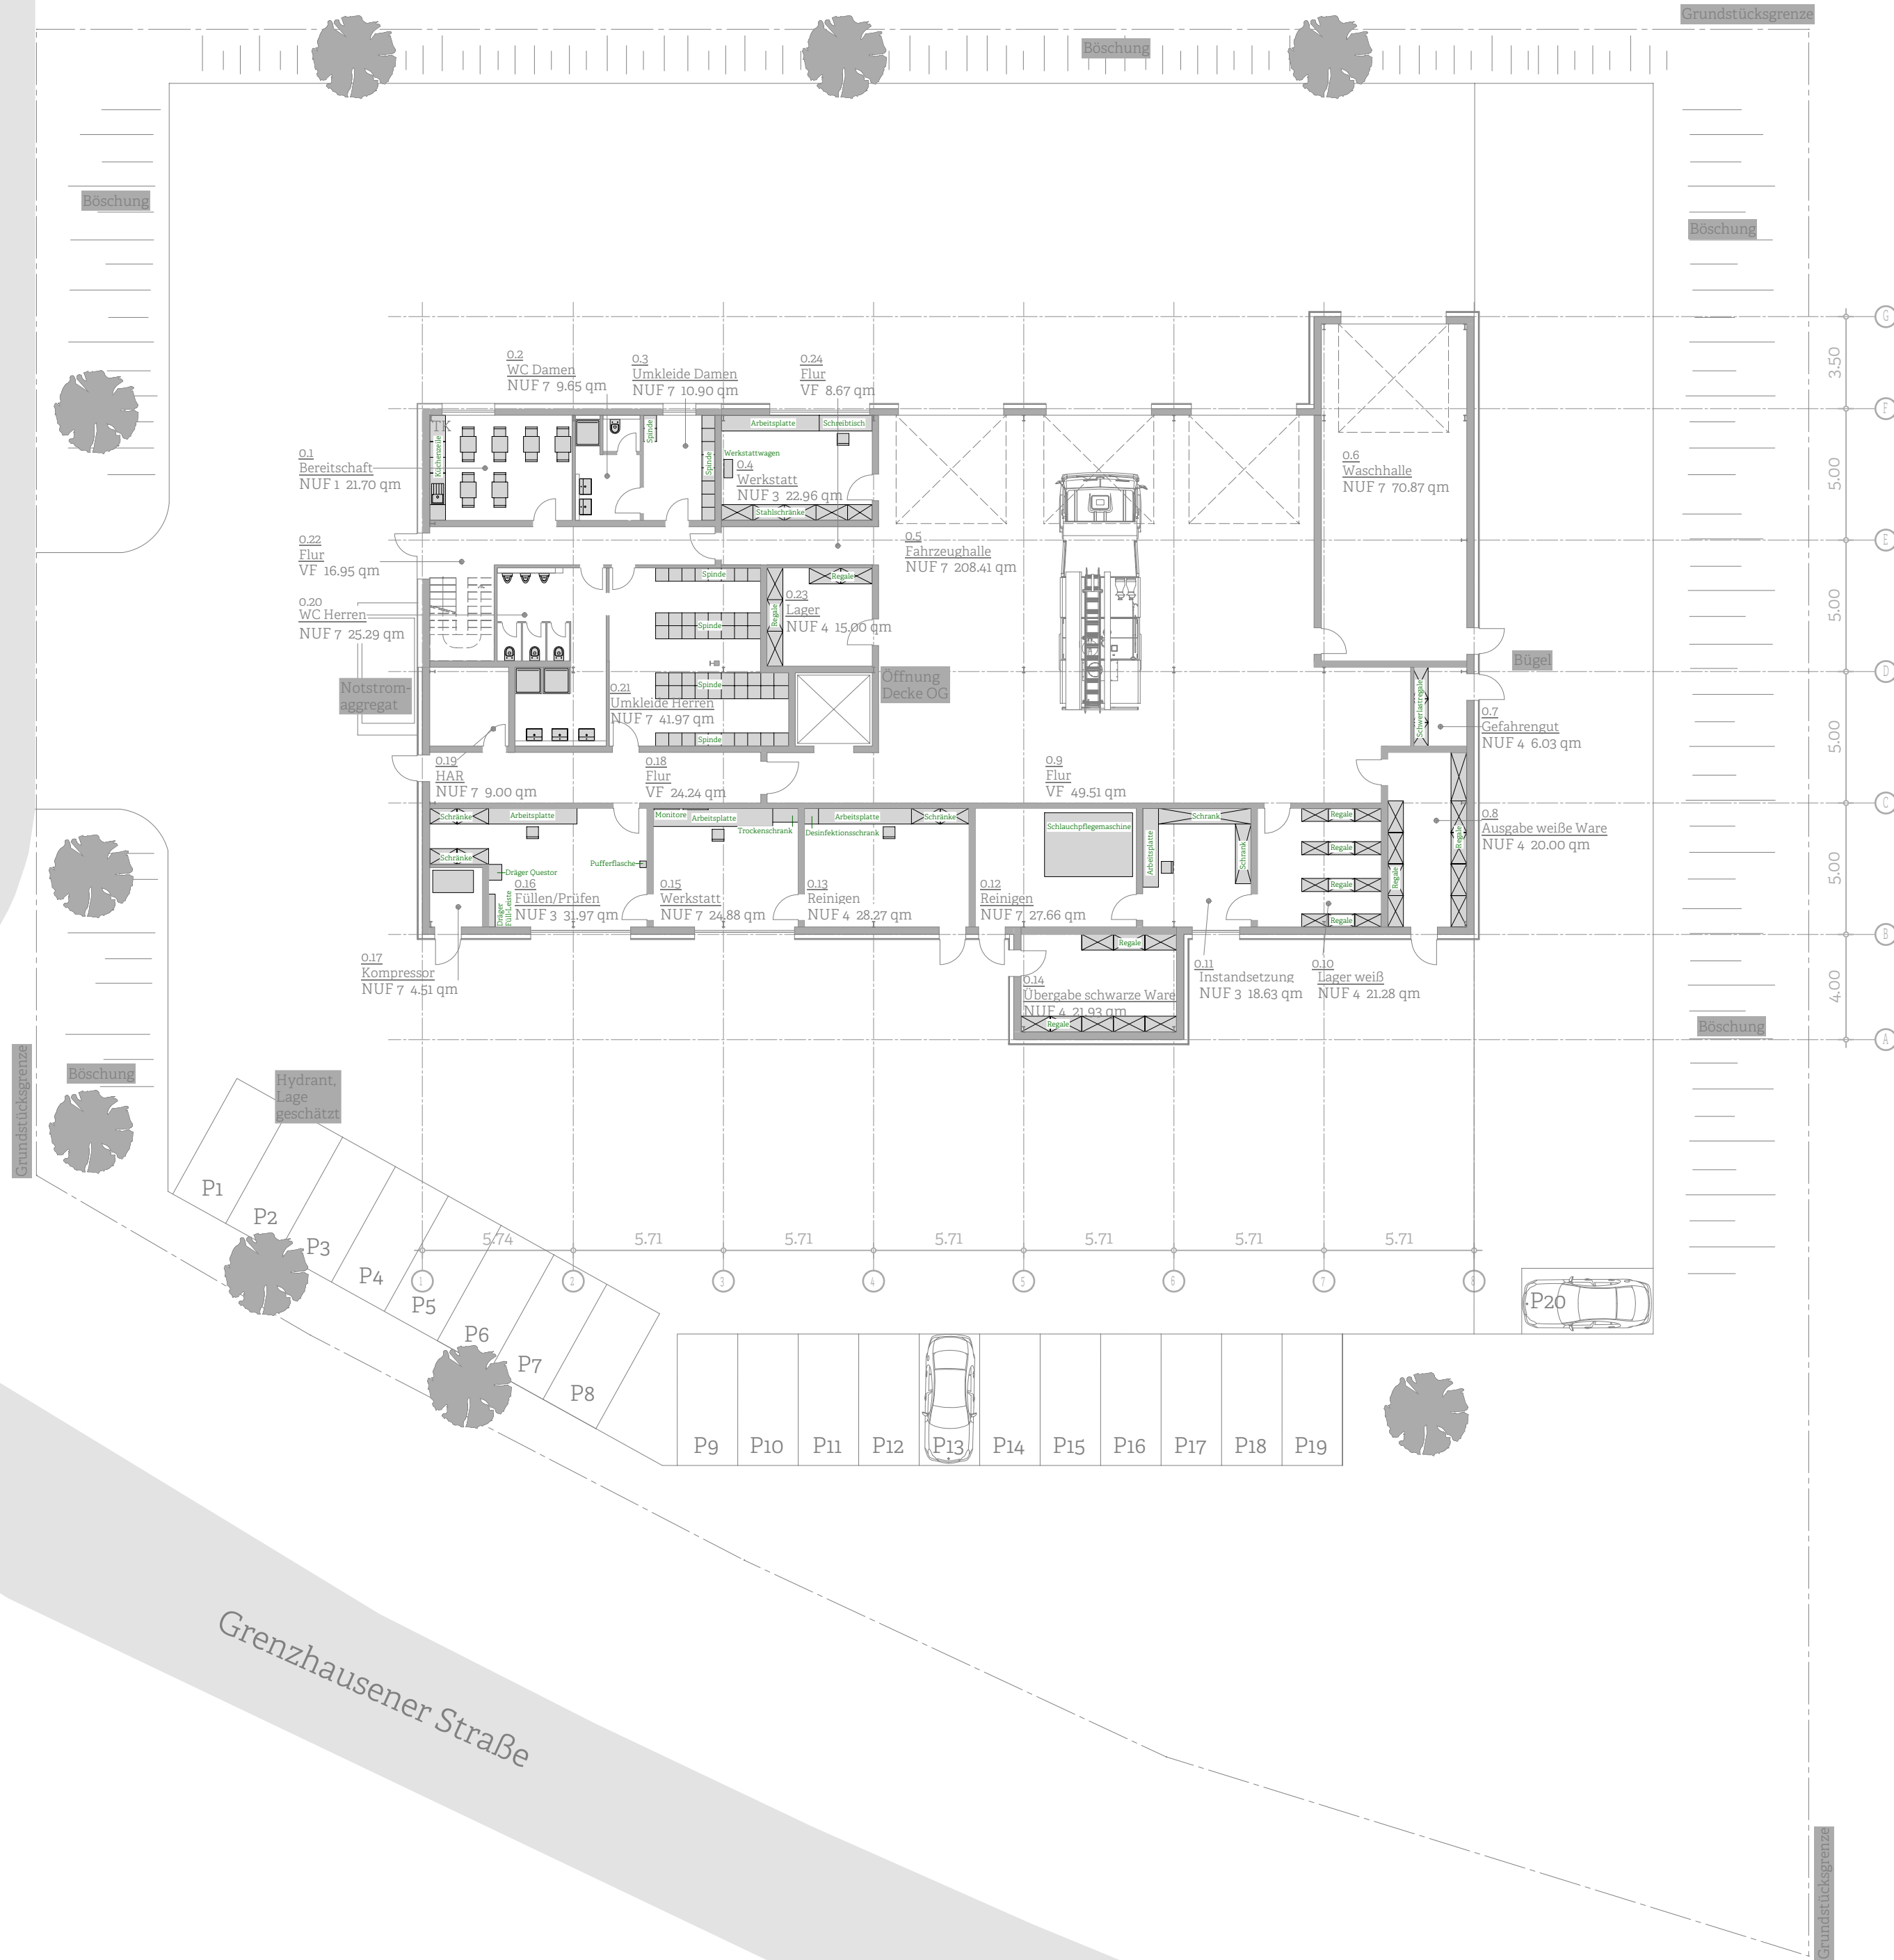

Lageplan

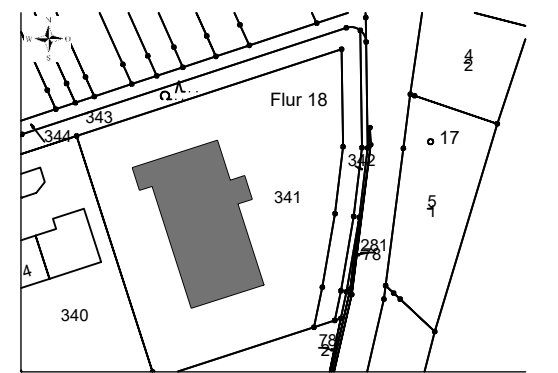

## FEUERWEHR\_VG VALLENDAR\_WEITERSBURG

24-1119

Flur 18, Flurstück 341

Auf den Schafmorgen, 56191 Weikersburg

Architekt

VON CANAL

Architektur + Generalplanung GmbH BDA  
Esther-Bejarano-Straße 5  
56068 Koblenz

info@voncanal.de  
Tel. 0261 97446 0

Bauherr

Verbandsgemeinde Vallendar  
Rathausplatz 13  
56179 Vallendar

## VORENTWURF

| Prj          | Bauteil | Büro | Gewerk | Phase | Lfd.Nr. | Typ | Ebene | Index |
|--------------|---------|------|--------|-------|---------|-----|-------|-------|
| FVW_01_VCA_A | LP2     |      |        |       | 00005   | GR  | MO    | 0     |

### Ausstattung Erdgeschoss

Index 0 1:200

Gez. LM 05.08.2025

$$H/B = 420 / 594 (0.25m^2)$$

Allplan 2025