



Auf den Schafmorgen

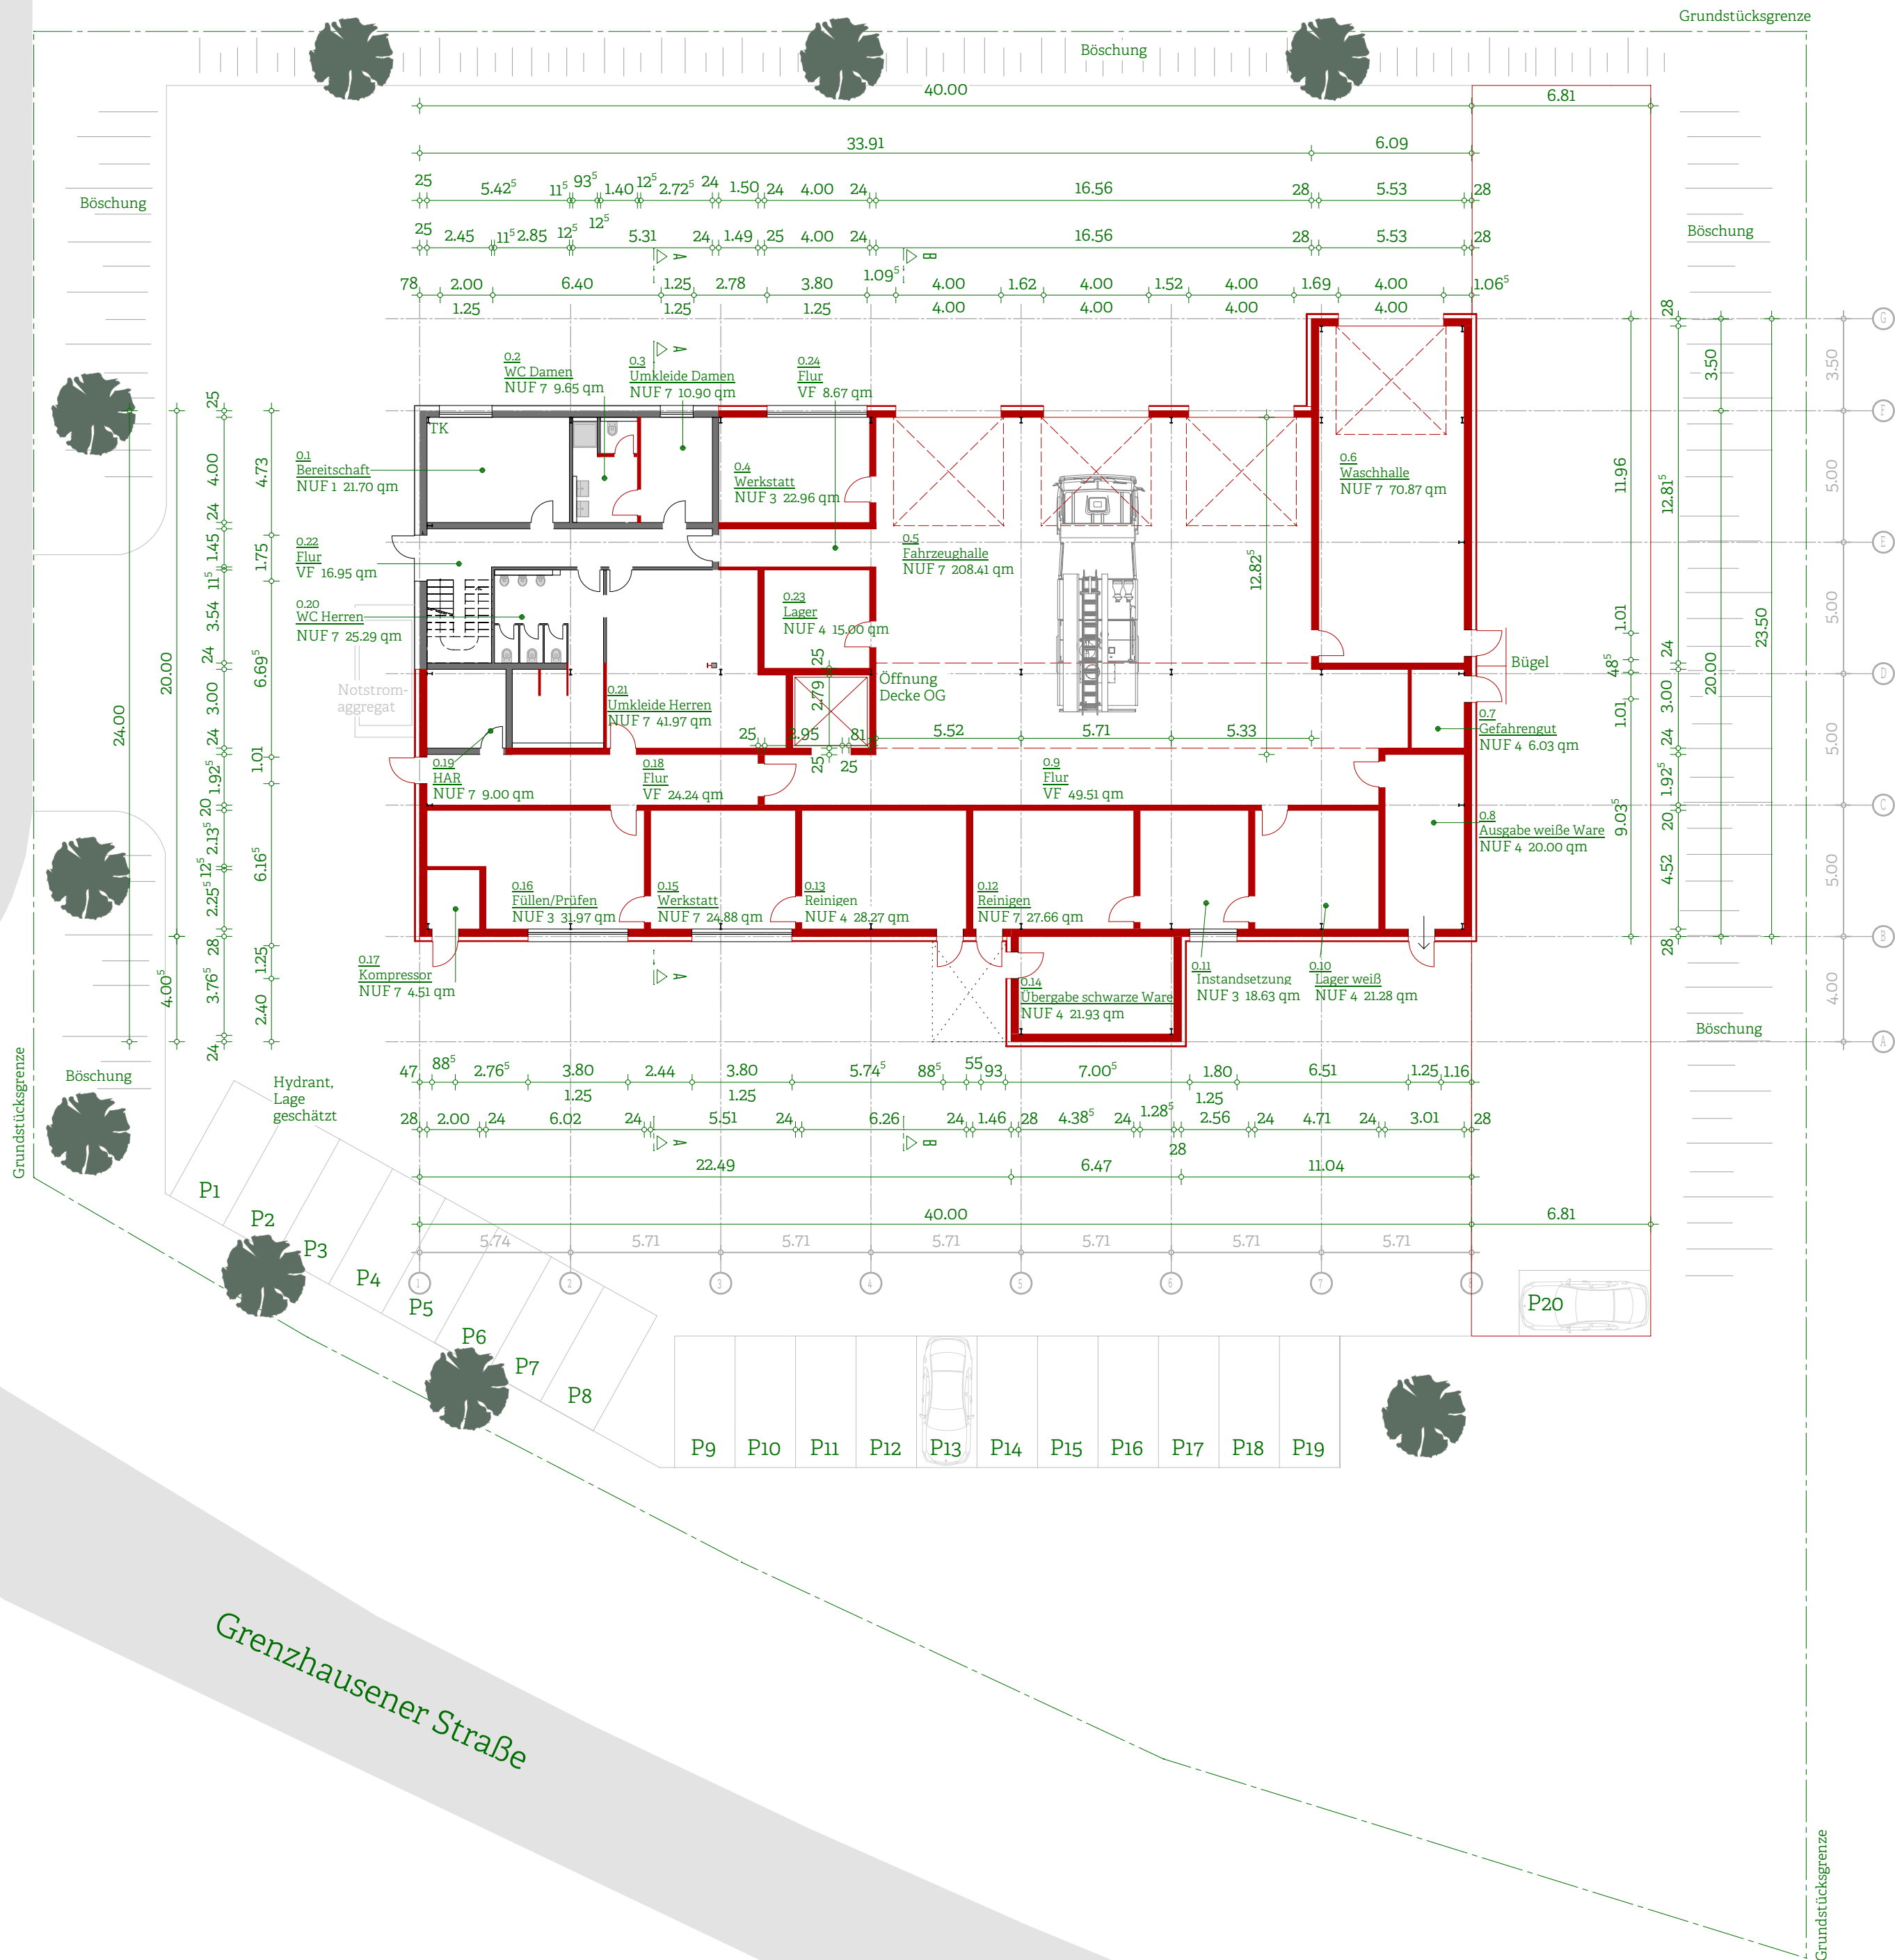

Lageplan

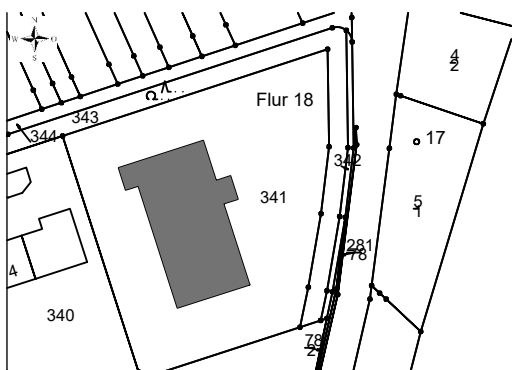

## FEUERWEHR\_VG VALLENDAR\_WEITERSBURG

24-1119 Flur 18, Flurstück 341

Auf den Schafmorgen, 56191 Weitersburg

Architekt

VON  
CANAL

Architektur + Generalplanung GmbH BDA  
Esther-Bejarano-Straße 5  
56068 Koblenz

info@voncanal.de  
Tel. 0261 97446 0

Bauherr

Verbandsgemeinde Vallendar  
Rathausplatz 13  
56179 Vallendar

## VORENTWURF

Pj Bauteil Büro Gewerk Phase Lfd.Nr. Typ Ebene Index  
FVW\_01\_VCA\_A\_LP2\_00009\_GR\_00\_00

Grundriss Erdgeschoss Neubau

Index 00 1:200  
Gez. JB 11.09.2025