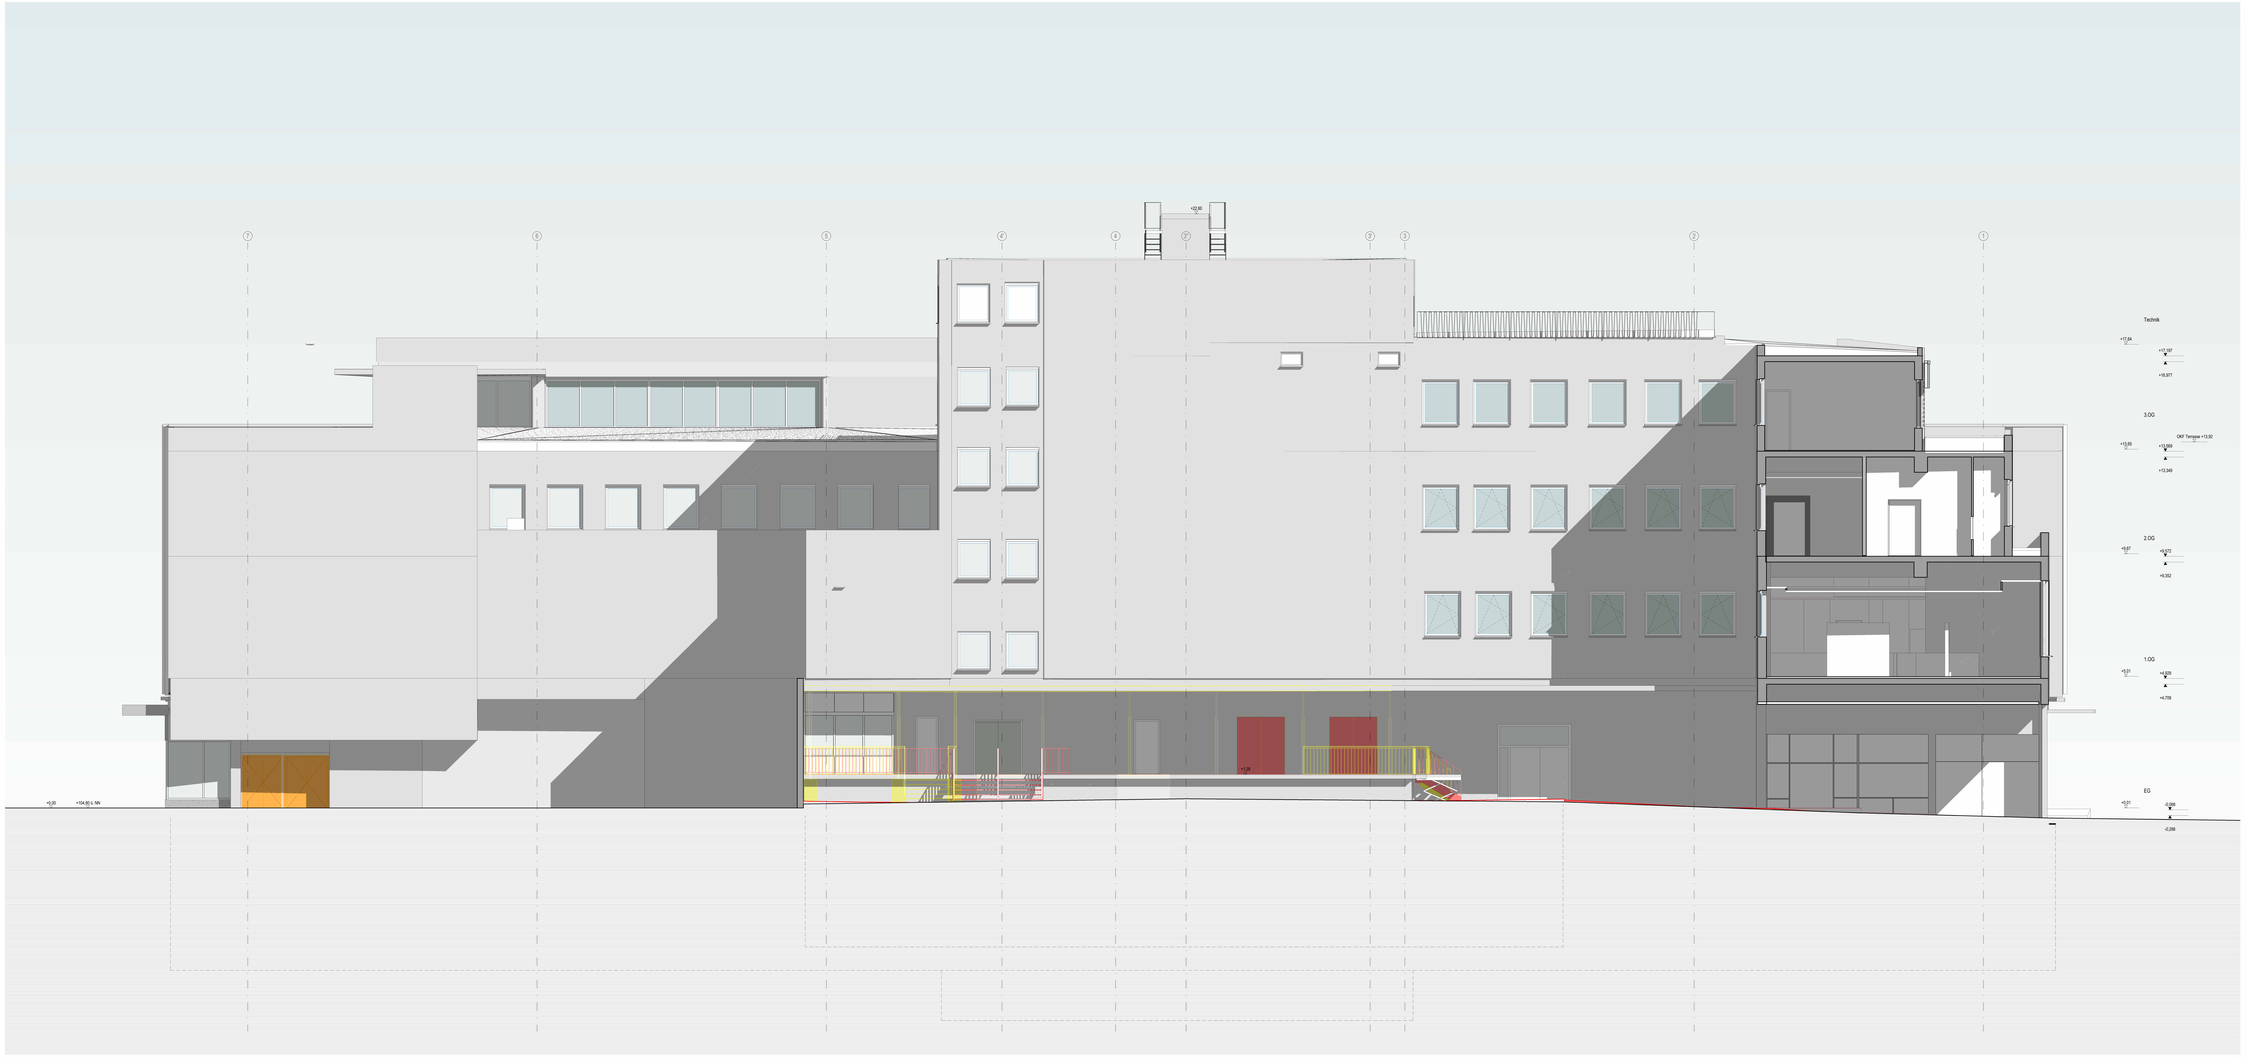


15.10.2026	02	Freigabe Bauherr
Datum	Index	Änderungen

Alle Maße, Höhenkoten und Bestandsdarstellungen in diesem Plan basieren auf den vorhandenen Bestandsunterlagen und sind vor Ort eigenverantwortlich zu überprüfen. Durch den Ausführenden ist sicherzustellen, dass alle Maße und Höhen mit den Gegebenheiten vor Ort übereinstimmen. Ein Abgleich der tatsächlichen Maße mit den Planmaßen ist vor Baubeginn, Materialbestellung oder Werkstattplanung verbindlich durchzuführen.

STAND	PLANNUMMER / INDEX
23.10.2026	STH_GMP_AR_05_ANS_OX_312_XX_00
PROJEKTNUMMER	PROJEKT
4761	Stadthof Hanau
	PLANINHALT
	Ansicht Ost - Abbruch/Neubau Bauphase 01

PLANUNGSPHASE	LOD
Ausführungsplanung	
MASSSTAB	PLANFORMAT
1 : 50	A0+ (841x1189mm)
PLANDATEI (CAD/DEL)	ZEICHNELL INDEX
4761_STH_ARC_GESAMT_R25Z	

BAUHERR	PROJEKTADRESSE
Baugrund Hanau GmbH Bauherrenvertretung und Projektentwicklungsgesellschaft mbH EAKKE Hanau Am Markt 15-19, 63450 Hanau	Am Markt 2 63450 Hanau

gmp

OBJEKTPLANER
gmp Generalplanungsgesellschaft mbH Elbchaussee 139, 22763 Hamburg

gmp

GENERALPLANER
gmp Generalplanungsgesellschaft mbH Elbchaussee 139, 22763 Hamburg

Gebäudenull +0.00m = +104.80m ü.NN.