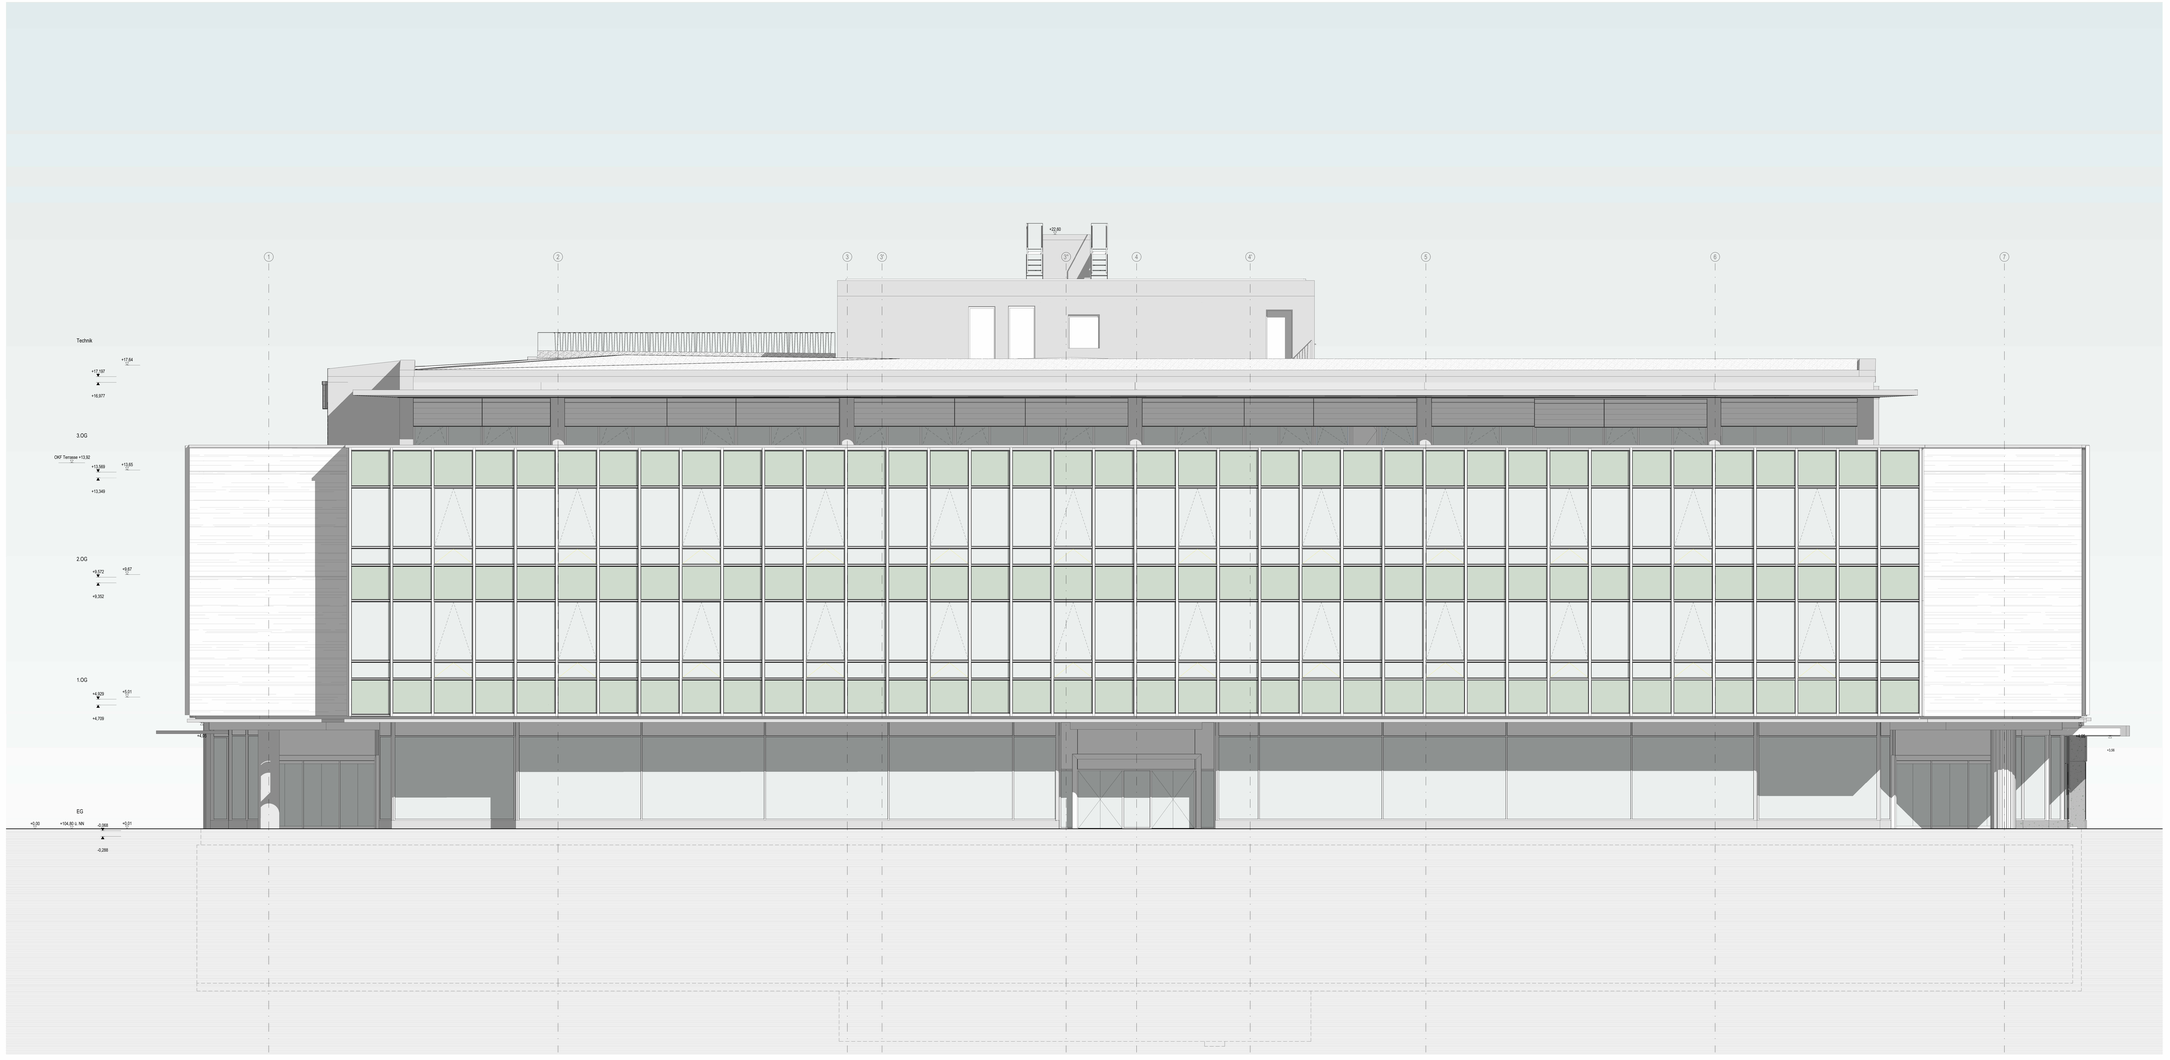


31.10.2025	02	Freigabe Bauherr
Datum	Index	Änderungen

Alle Maße, Höhenkoten und Bestandsmaßabfolgen in diesem Plan basieren auf den vorhandenen Bestandsunterlagen und sind vor Ort eigenverantwortlich zu überprüfen. Durch den Ausführenden ist sicherzustellen, dass die Maße mit den Plandaten übereinstimmen.
Ein Abgleich der tatsächlichen Maße mit den Plandaten ist vor Baubeginn, Materialbestellung oder Werkstattplanung zwingend erforderlich.

STAND	PLANNUMMER / INDEX
23.10.2026	STH_GMP_AR_05_ANS_WX_312_XX_00
PROJEKTNUMMER	PROJEKT
4761	Stadthof Hanau
	PLANINHALT
	Ansicht West - Abbruch/Neubau Bauphase 01
PLANUNGSPHASE	LOD
Ausführungsplanung	
MASSSTAB	PLANFORMAT
1 : 50	A0+ (841x1189mm)
PLANDATEI (CAD/DEL)	ZEICHOELL INDEX
4761_STH_ARC_GESAMT_R25Z	

BAUHERR	PROJEKTADRESSE
Baugrund Hanau GmbH Baubetreuungs- und Projektentwicklungsgesellschaft mbH EAKS Hanau Am Markt 15-19, 63450 Hanau	Am Markt 2 63450 Hanau
OBJEKTPLANER	
gmp Generalplanungsgesellschaft mbH Elbchaussee 139, 22763 Hamburg	
GEWERKPLANER	
gmp Generalplanungsgesellschaft mbH Elbchaussee 139, 22763 Hamburg	

Gebäudenull +0.00m = +104.80m ü.NN.