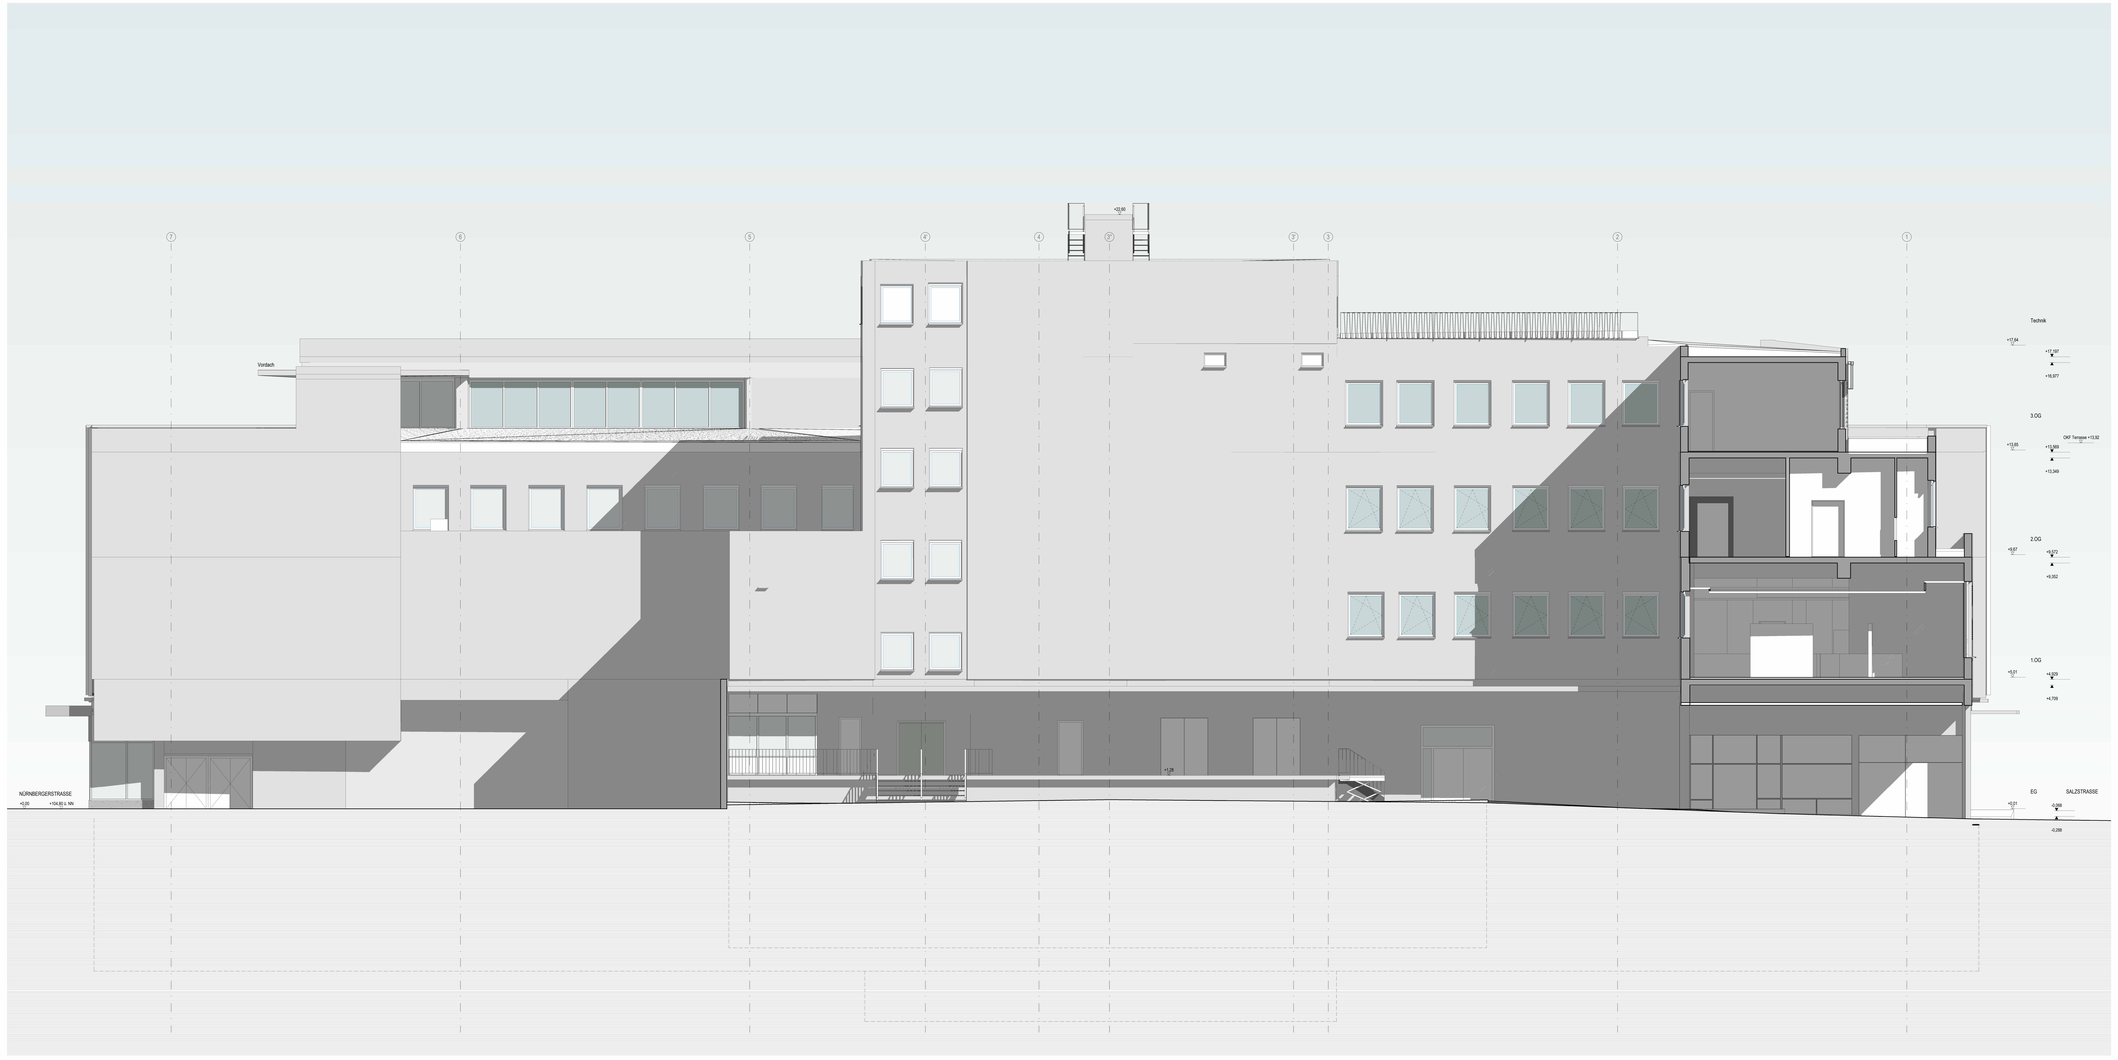


01.10.2026	SD	Freigabe Bauherr
Datum	Kürz.	Änderungen

Alle Maße, Höhenkoten und Bestandsmaßangaben in diesem Plan basieren auf den vorhandenen Bestandsunterlagen und sind vor Ort eigenverantwortlich zu überprüfen. Durch eine Ausführung ist lediglich ein ähnliches Aussehen zu erwarten.
Ein Anspruch der detailtreuen Maße mit den Planmaßen ist ist ausgeschlossen. Materialbedarfsmg oder Werkstattplanung verlangen erforderlich.

STAND	PLANNUMMER / INDEX
23.10.2026	STH_GMP_AR_05_ANS_OX_302_XX_00
PROJEKTNUMMER	PROJEKT
4761	Stadthof Hanau
	PLANINHALT
	Ansicht Ost Bauphase 01

PLANUNGSPHASE	LZD
Ausführungsplanung	
MASSSTAB	PLANFORMAT
1 : 50	A0+ (841x1189mm)
PLANDATEI (EXKODEL)	ZEICHOELL INDEX
4761_STH_ARC_GESAMT_R25Z	

BAUHERR	PROJEKTADRESSE
Baugesellschaft Hanau GmbH Bauliebhaberungs- und Projektentwicklungsgesellschaft mbH EKKIS Hanau Am Markt 15-19, EKKIS Hanau	Am Markt 2 63450 Hanau
OBJEKTPLANER	
gmp Generalplanungsgesellschaft mbH Elbchaussee 139, 22763 Hamburg	
GENERALPLANER	
gmp Generalplanungsgesellschaft mbH Elbchaussee 139, 22763 Hamburg	

Gebäudenull +0.00m = +104.80m ü.NN.