

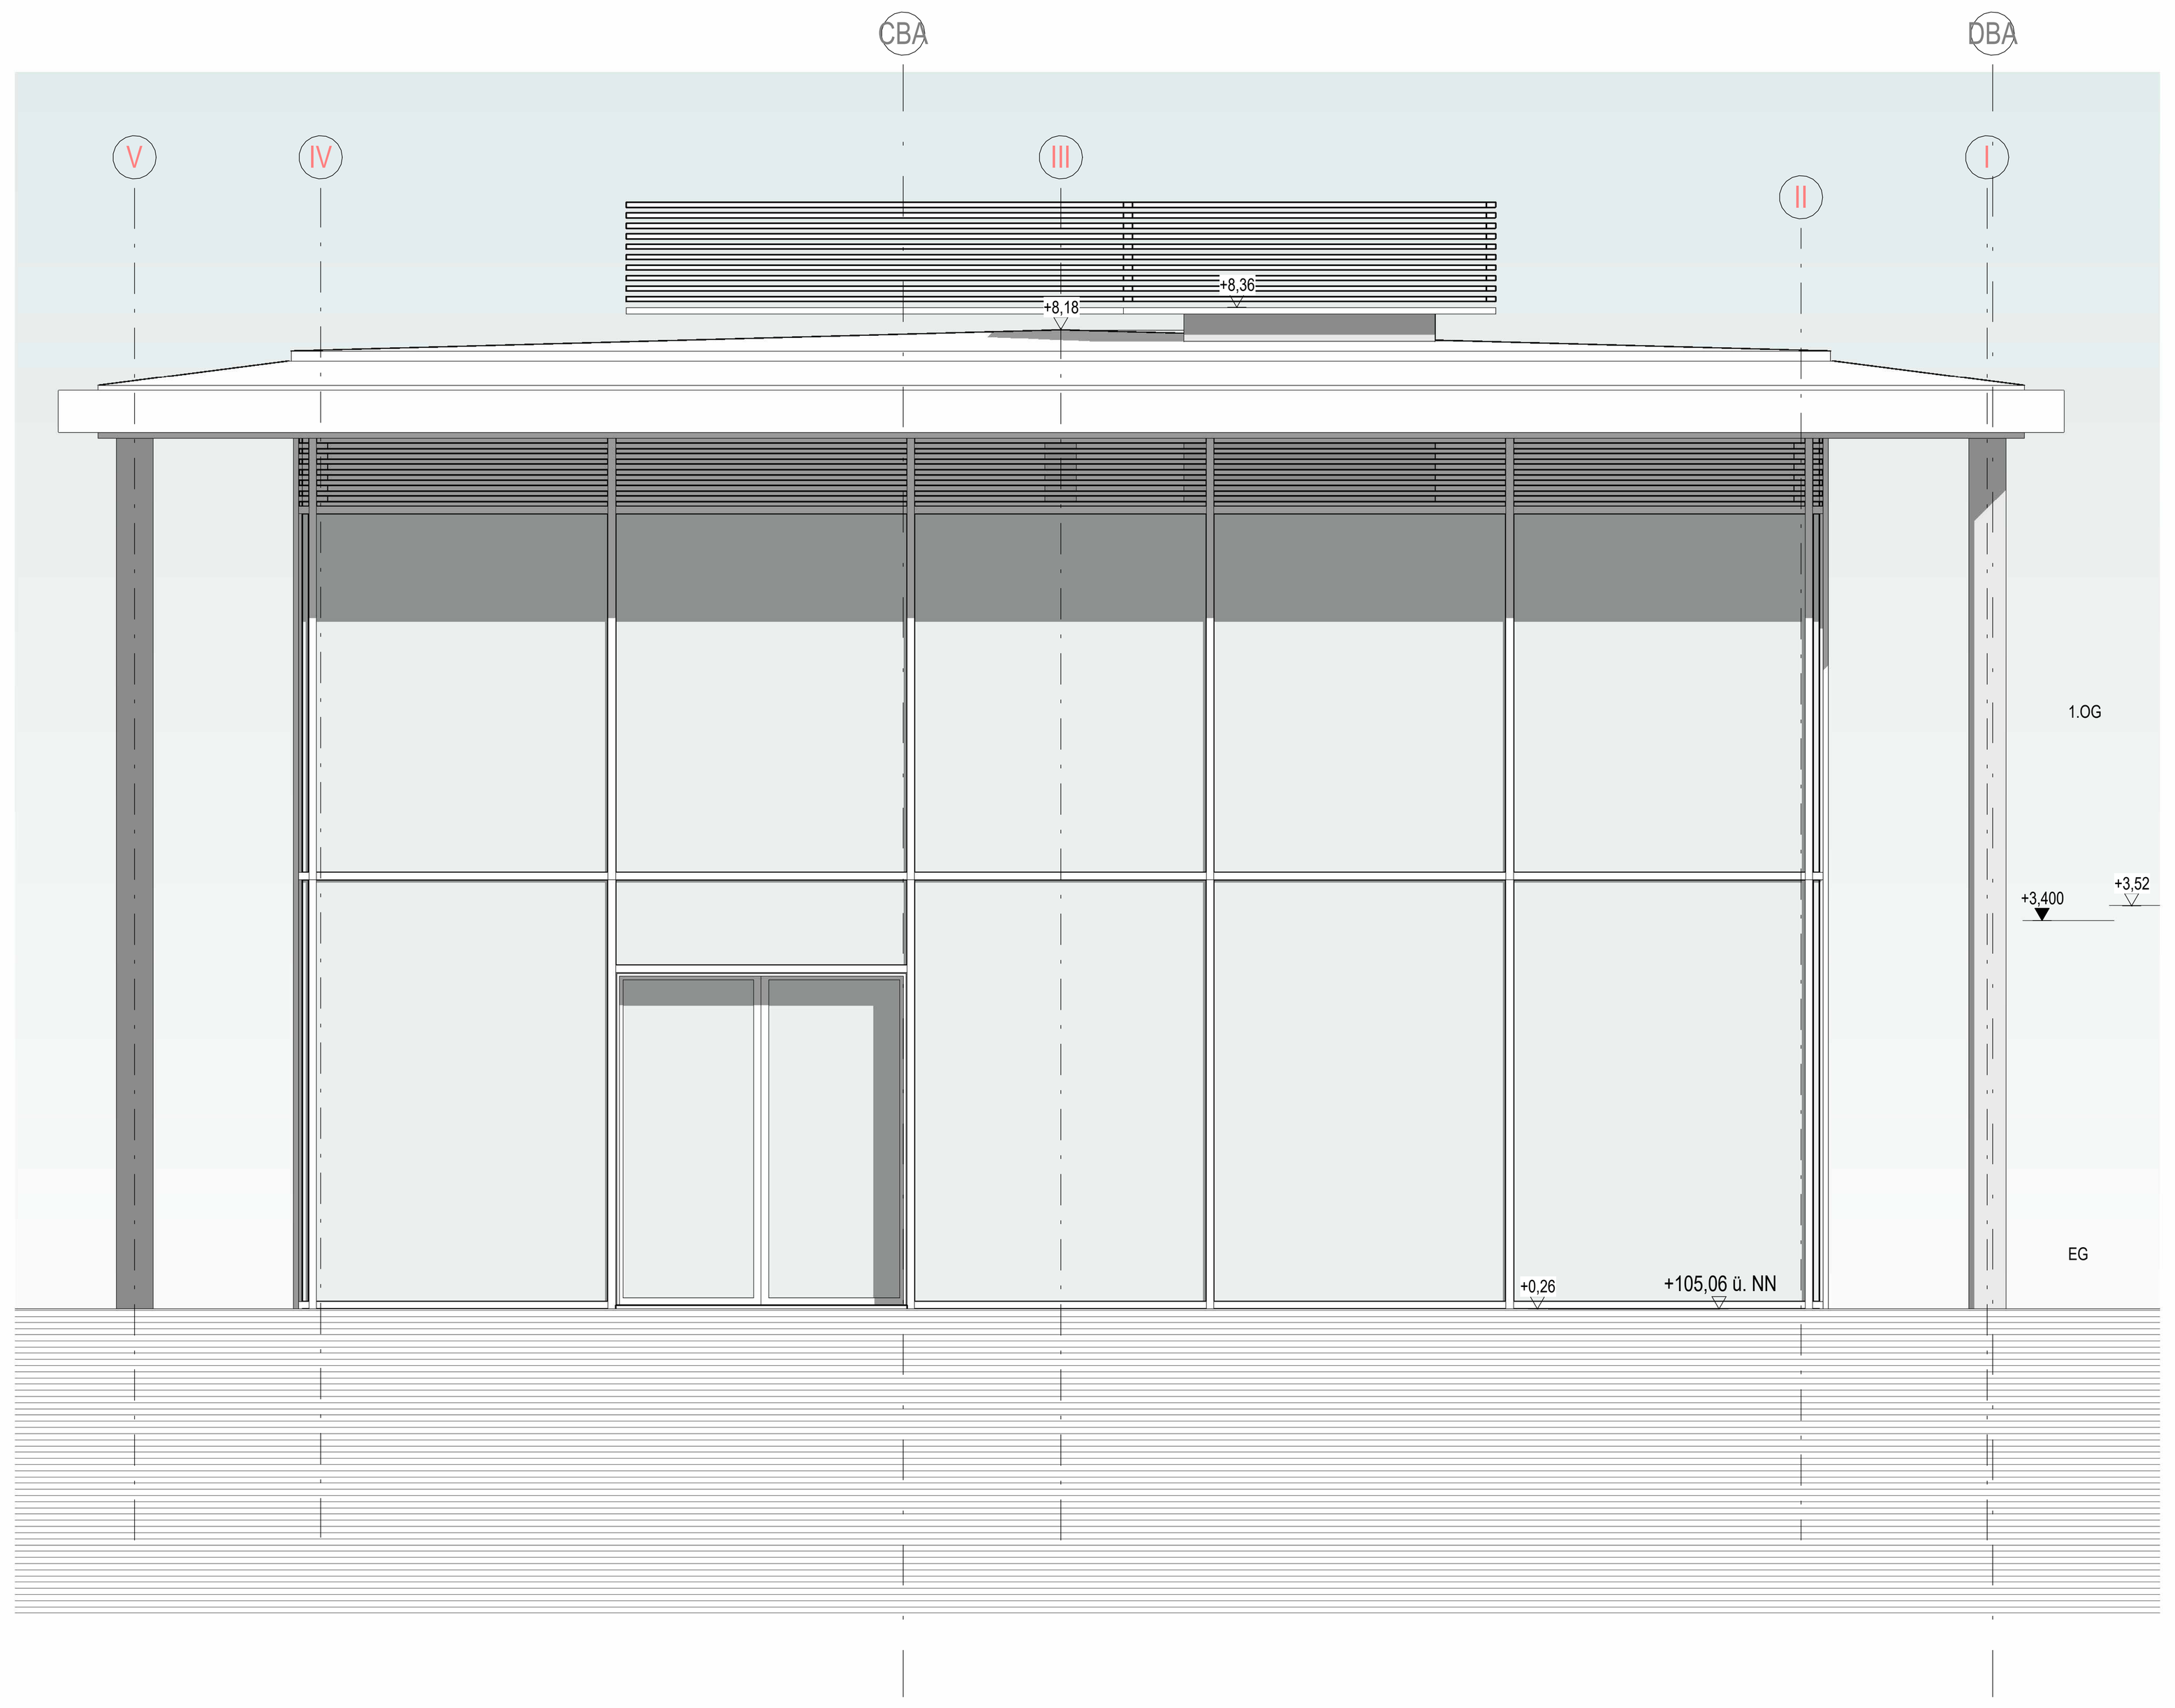


PAVILLON: ANSICHT NORD

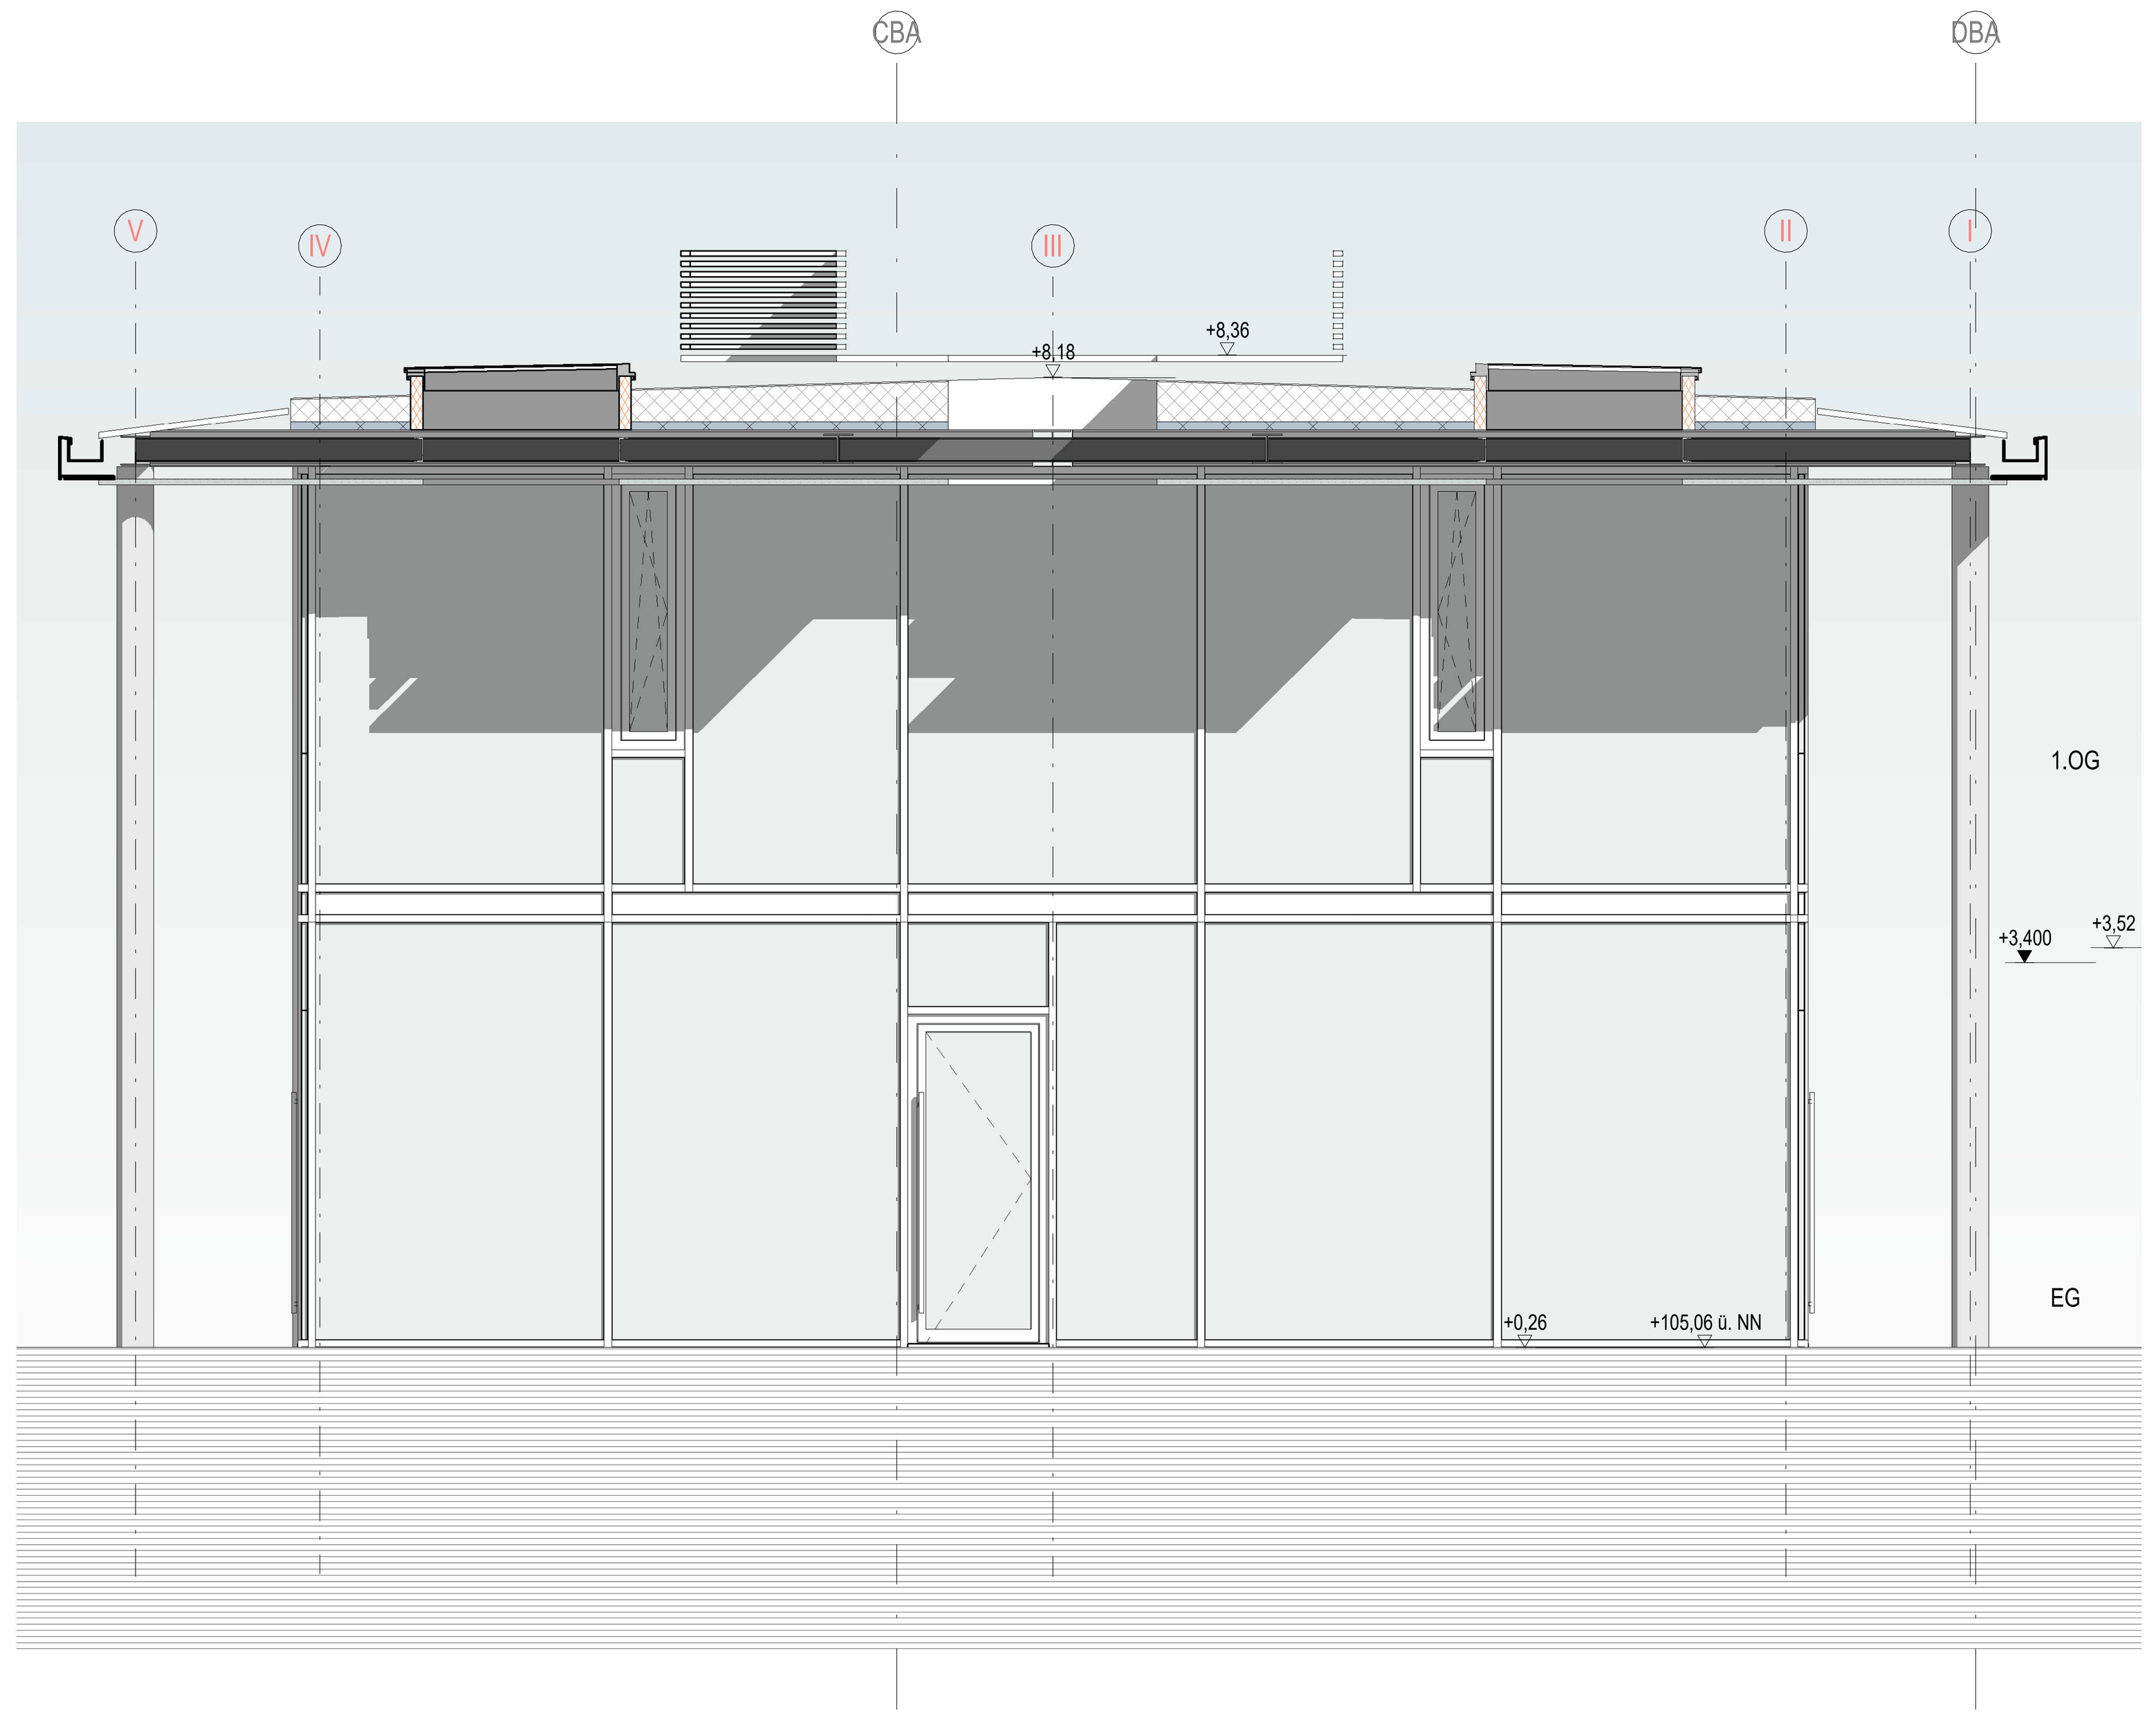

PAVILLON: ANSICHT NORD DURCHGANG (südlicher Teil)

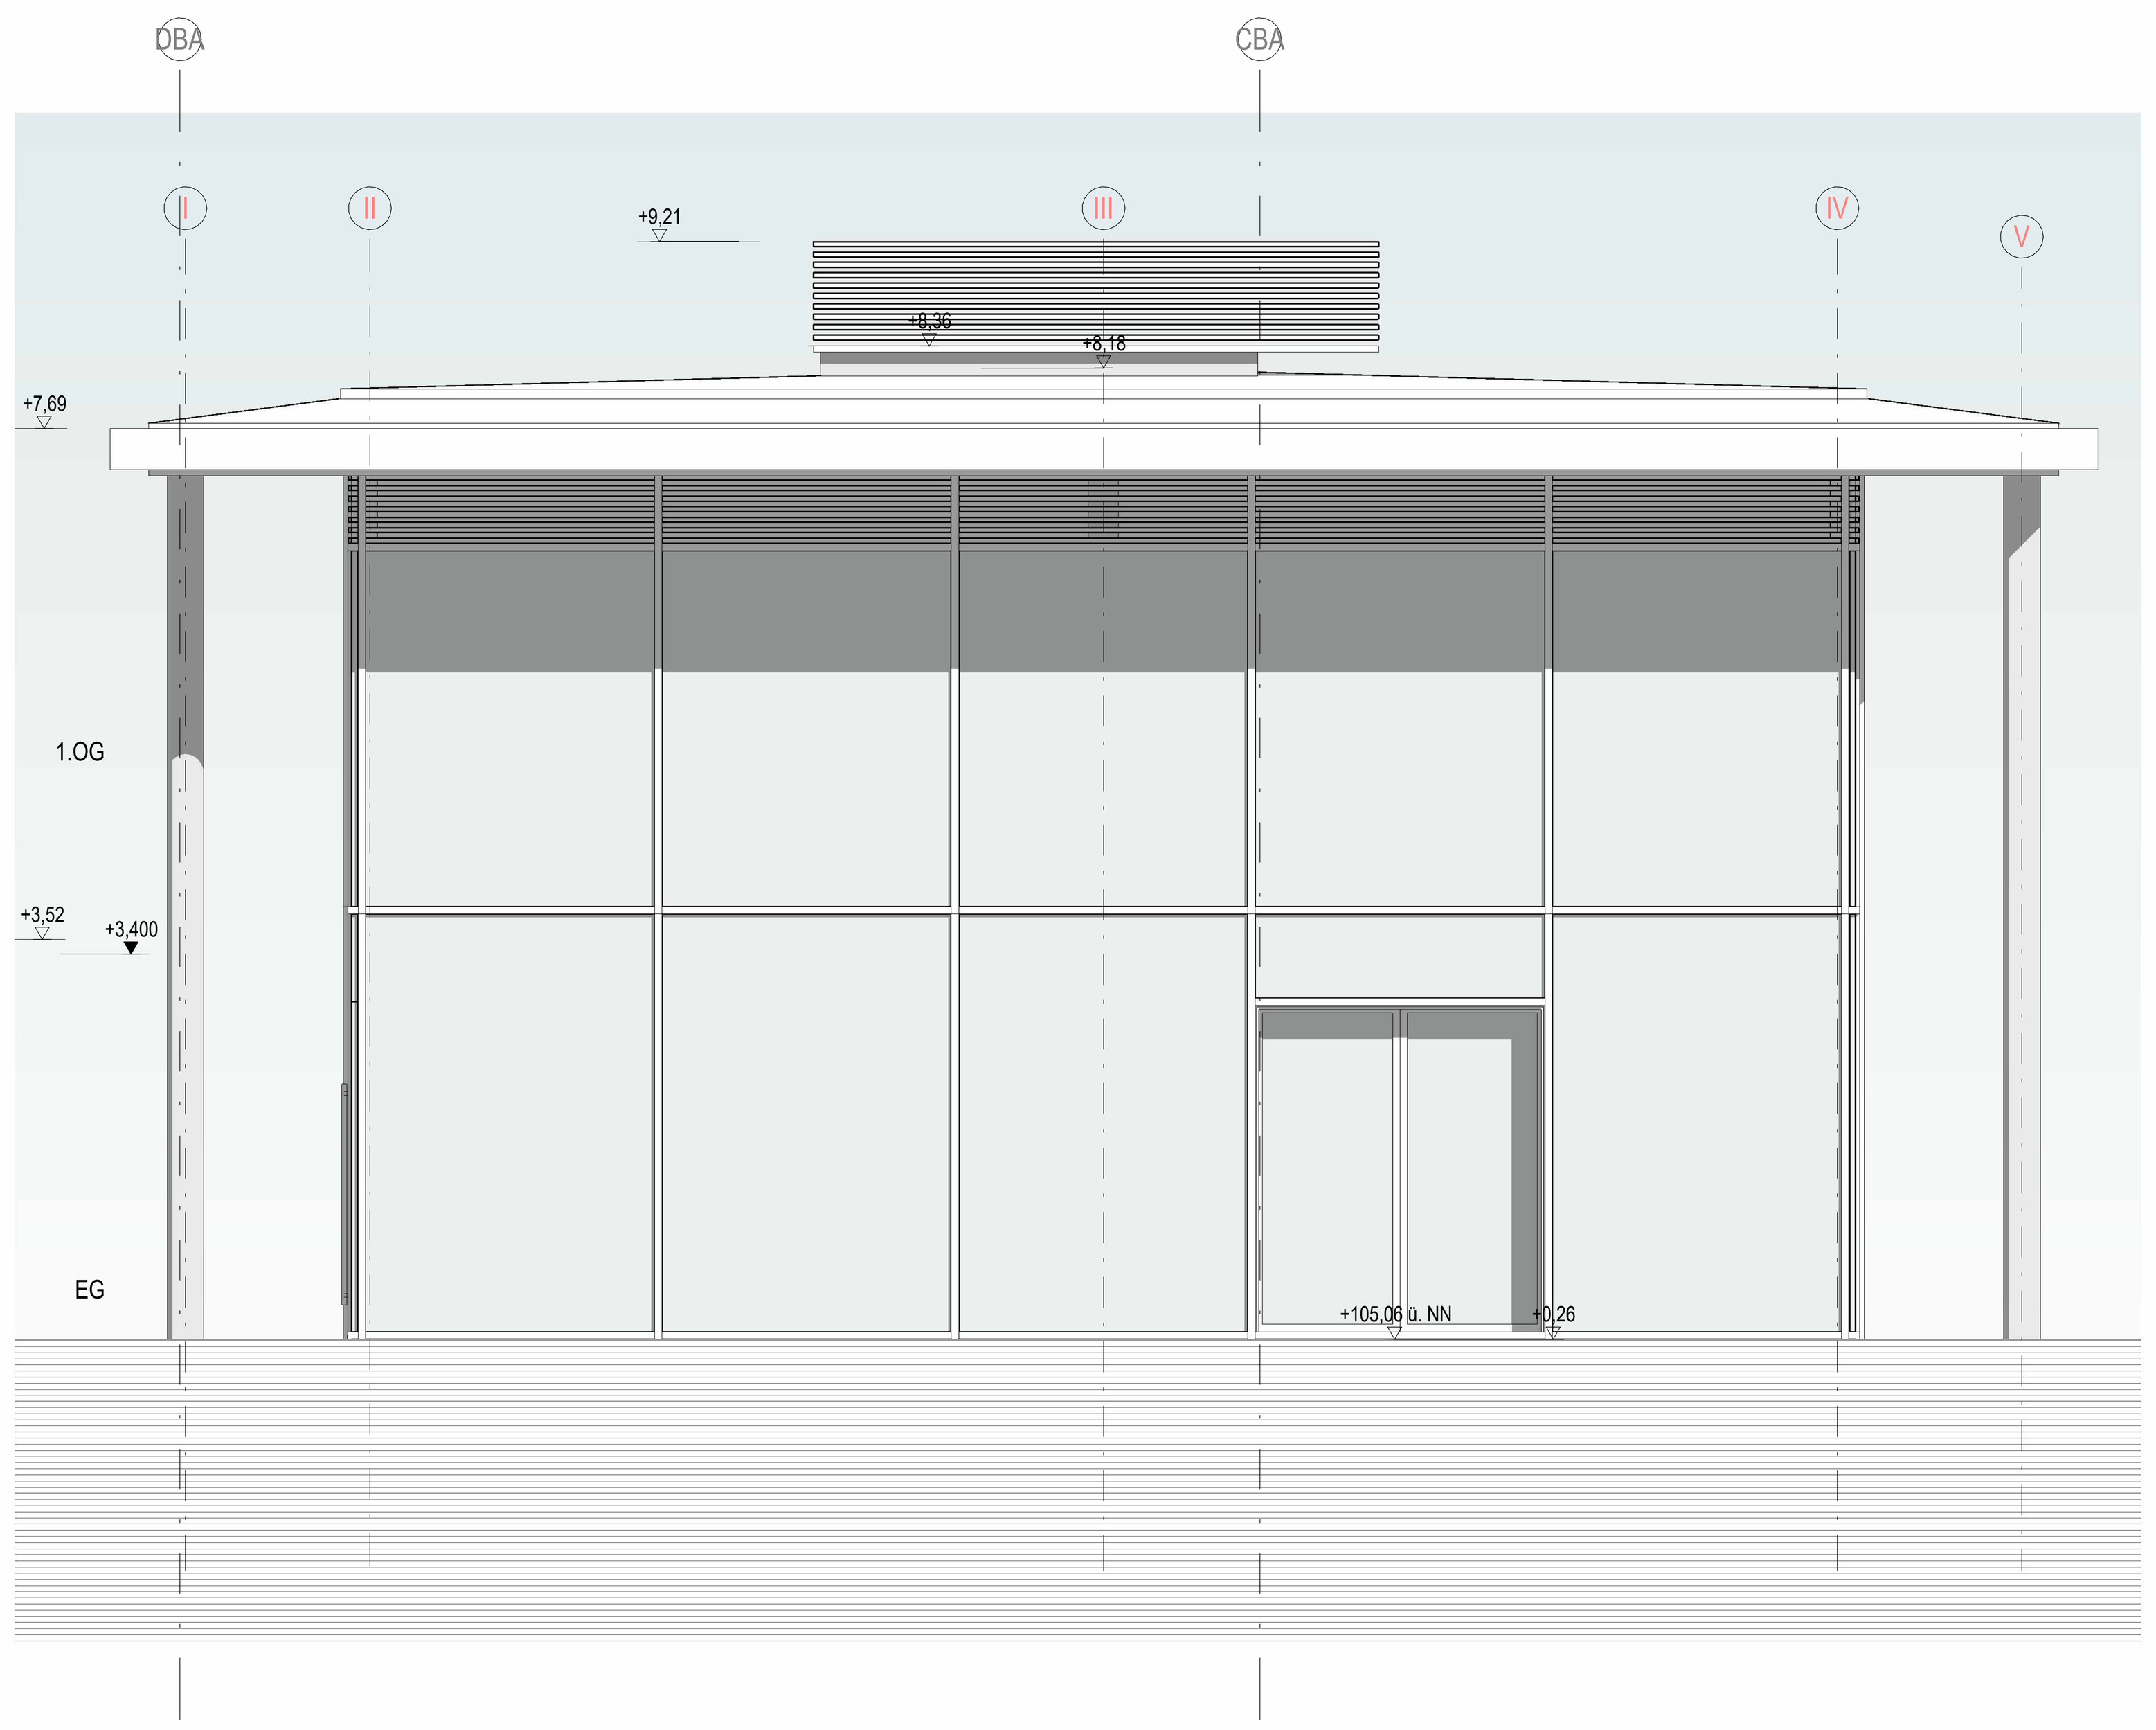

PAVILLON: ANSICHT SÜD



PAVILLON: ANSICHT SÜD DURCHGANG (nördlicher Teil)

Datum	Index	Änderungen
23.10.2026	00	Freigabe Bauherr

Alle Maße, Höhenkoten und Bestandsdarstellungen in diesem Plan basieren auf den vorhandenen Bestandsunterlagen und sind vor Ort eigenverantwortlich zu überprüfen.
Durch den Ausführenden ist zwingend ein örtliches Aufmaß zu erstellen.
Ein Abgleich der tatsächlichen Maße mit den Planmaßen ist vor Baubeginn, Materialbestellung oder Werkstattplanung zwingend erforderlich.

STAND
23.10.2026

PLANNUMMER / INDEX
STH_GMP_AR_05_ANS_XX_303_XX_00

PROJEKTNUMMER
4761

PROJEKT
Stadthof Hanau

PLANINHALT
Ansichten Nord / Süd Pavillon
Bauphase 01

PLANUNGSPHASE
Ausführungsplanung

LOD

MASSSTAB
1 : 50

PLANFORMAT
A0

PLANSTAND 3D-MODELL
4761_STH_ARC_GESAMT_R25Z

3D-MODELL INDEX

BAUHERR
Bauprojekt Hanau GmbH
Baubetreuungs und Projektentwicklungsgesellschaft mbH
Am Markt 14-18, 63450 Hanau

PROJEKTADRESSE
Am Markt 2.
63450 Hanau

gmp

OBJEKTPLANER
gmp Generalplanungsgesellschaft mbH
Elbchaussee 139, 22763 Hamburg

gmp

GENERALPLANER
gmp Generalplanungsgesellschaft mbH
Elbchaussee 139, 22763 Hamburg

Gebäudenull +0.00m = +104.80m ü.NN.