

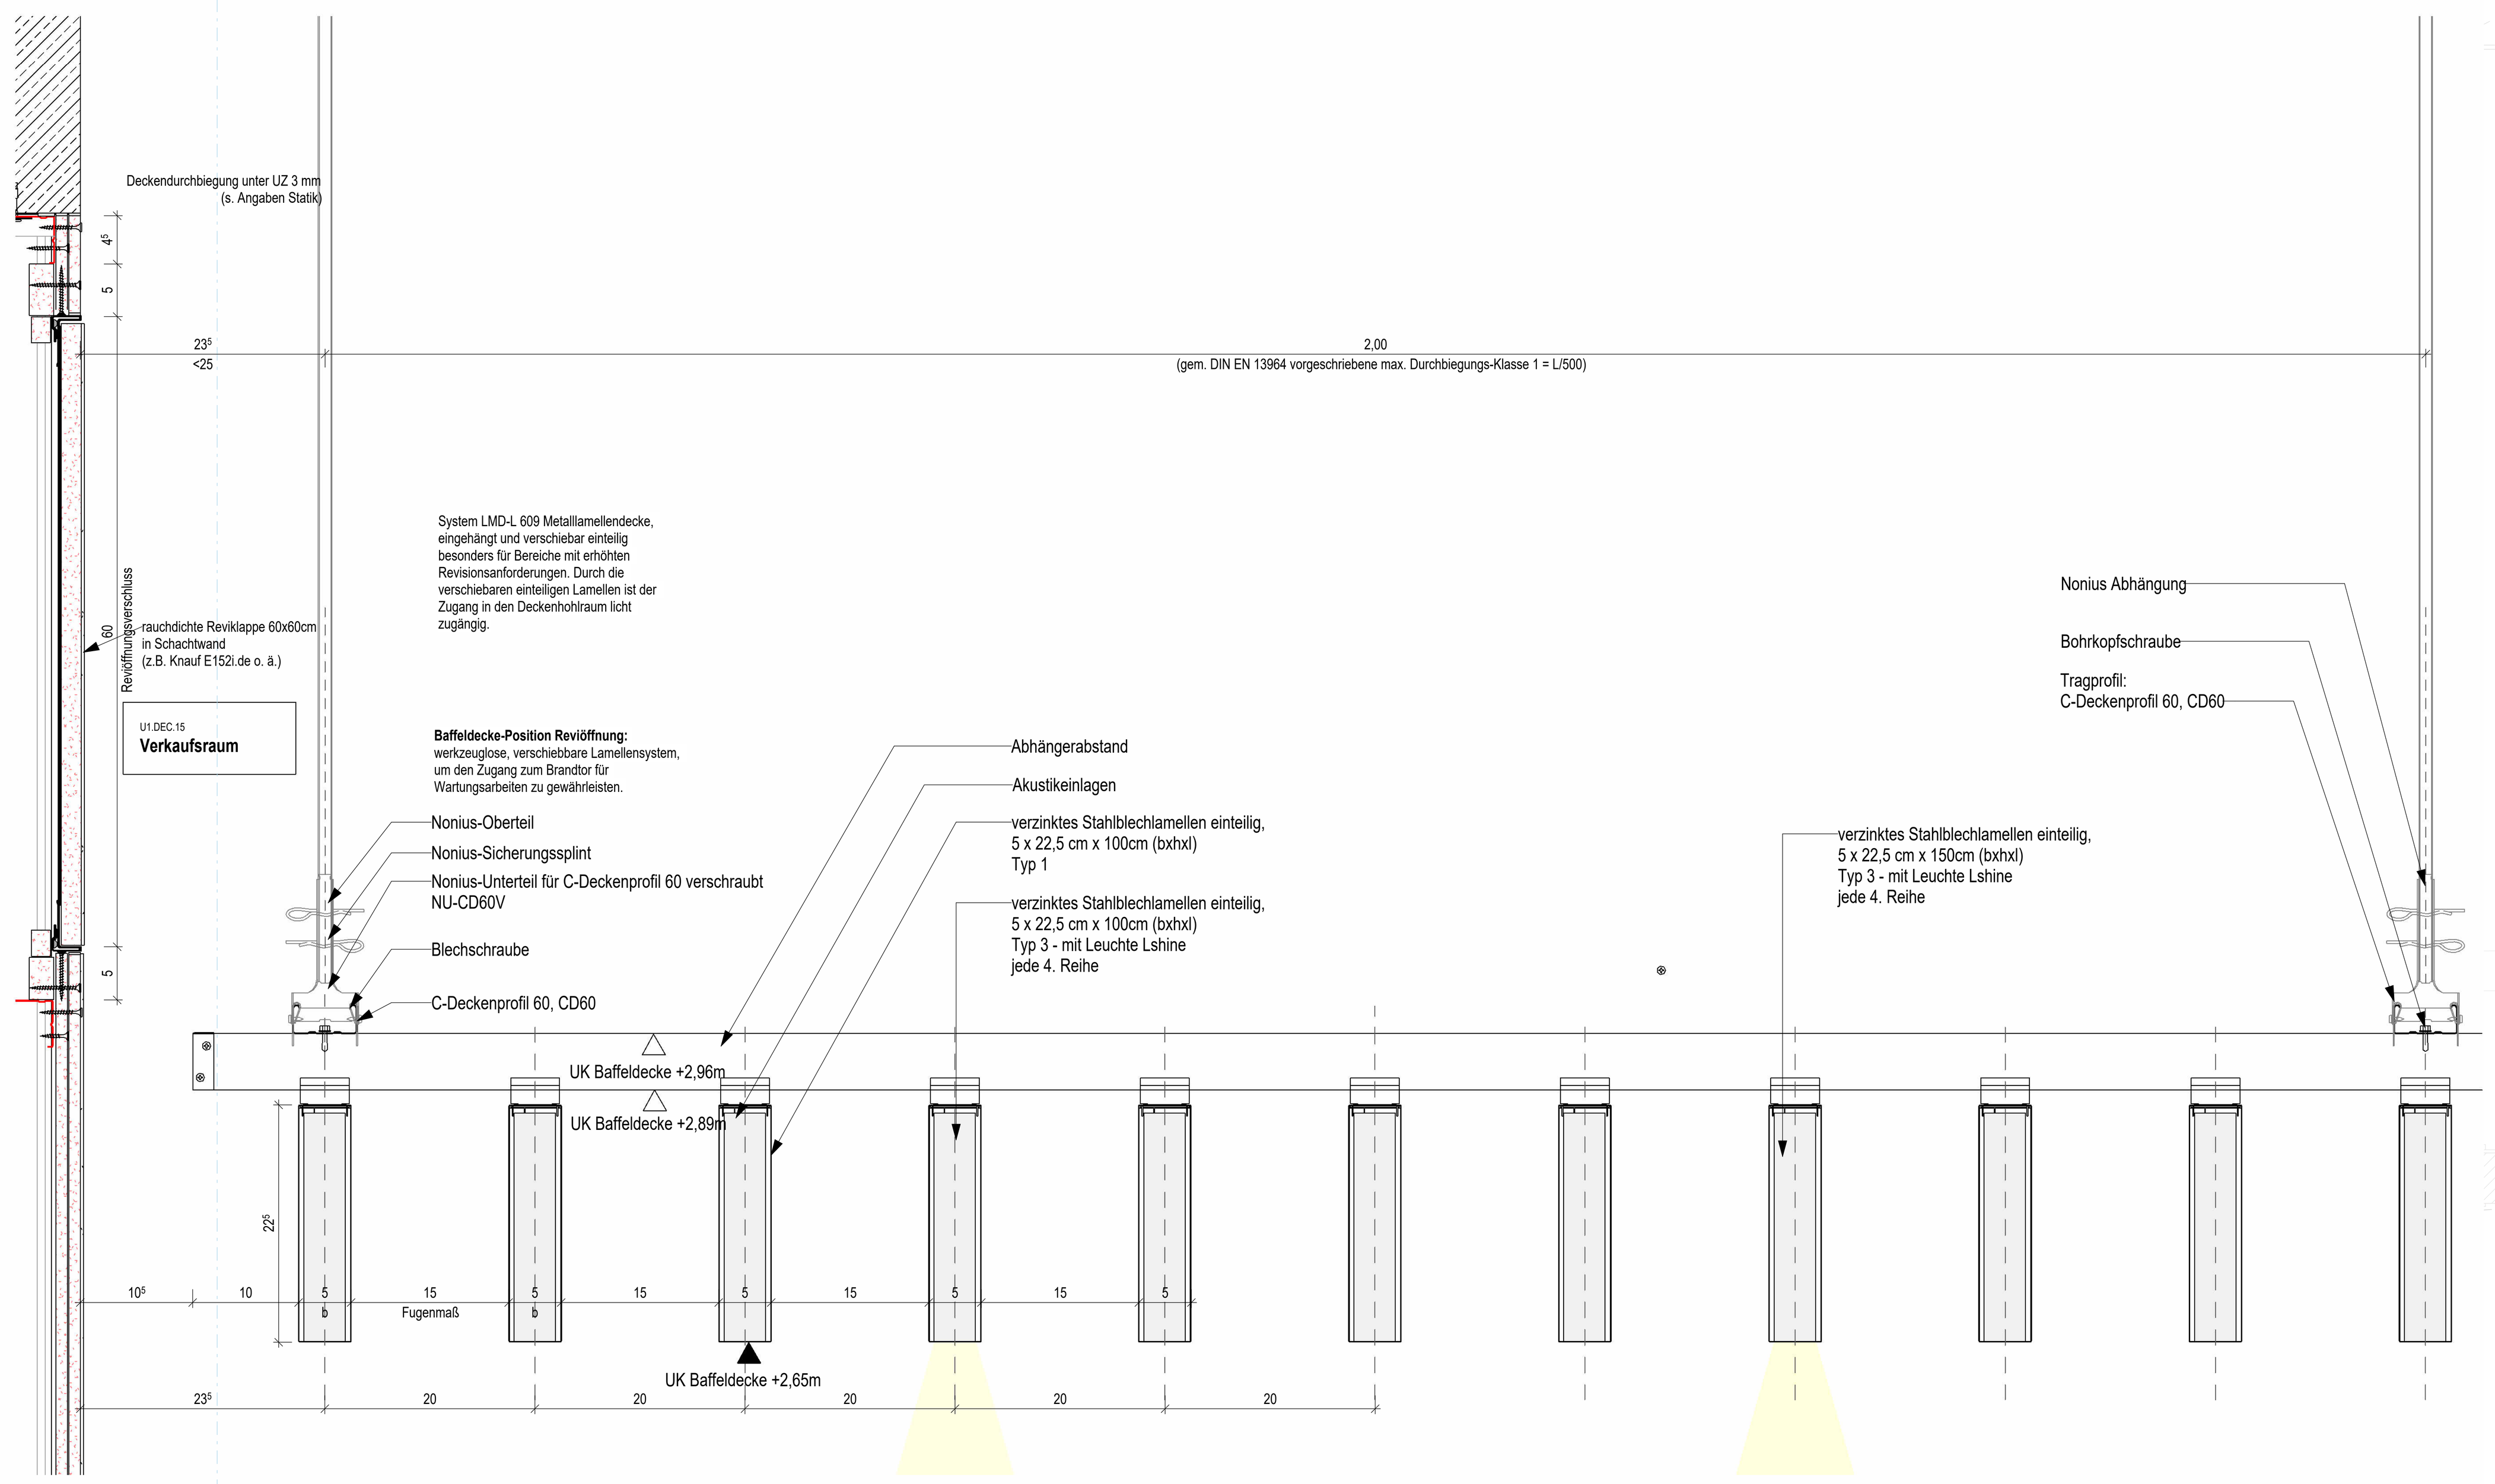



TRB_012_UG_SC_TRB Baffeldecke A-A M 1 : 5

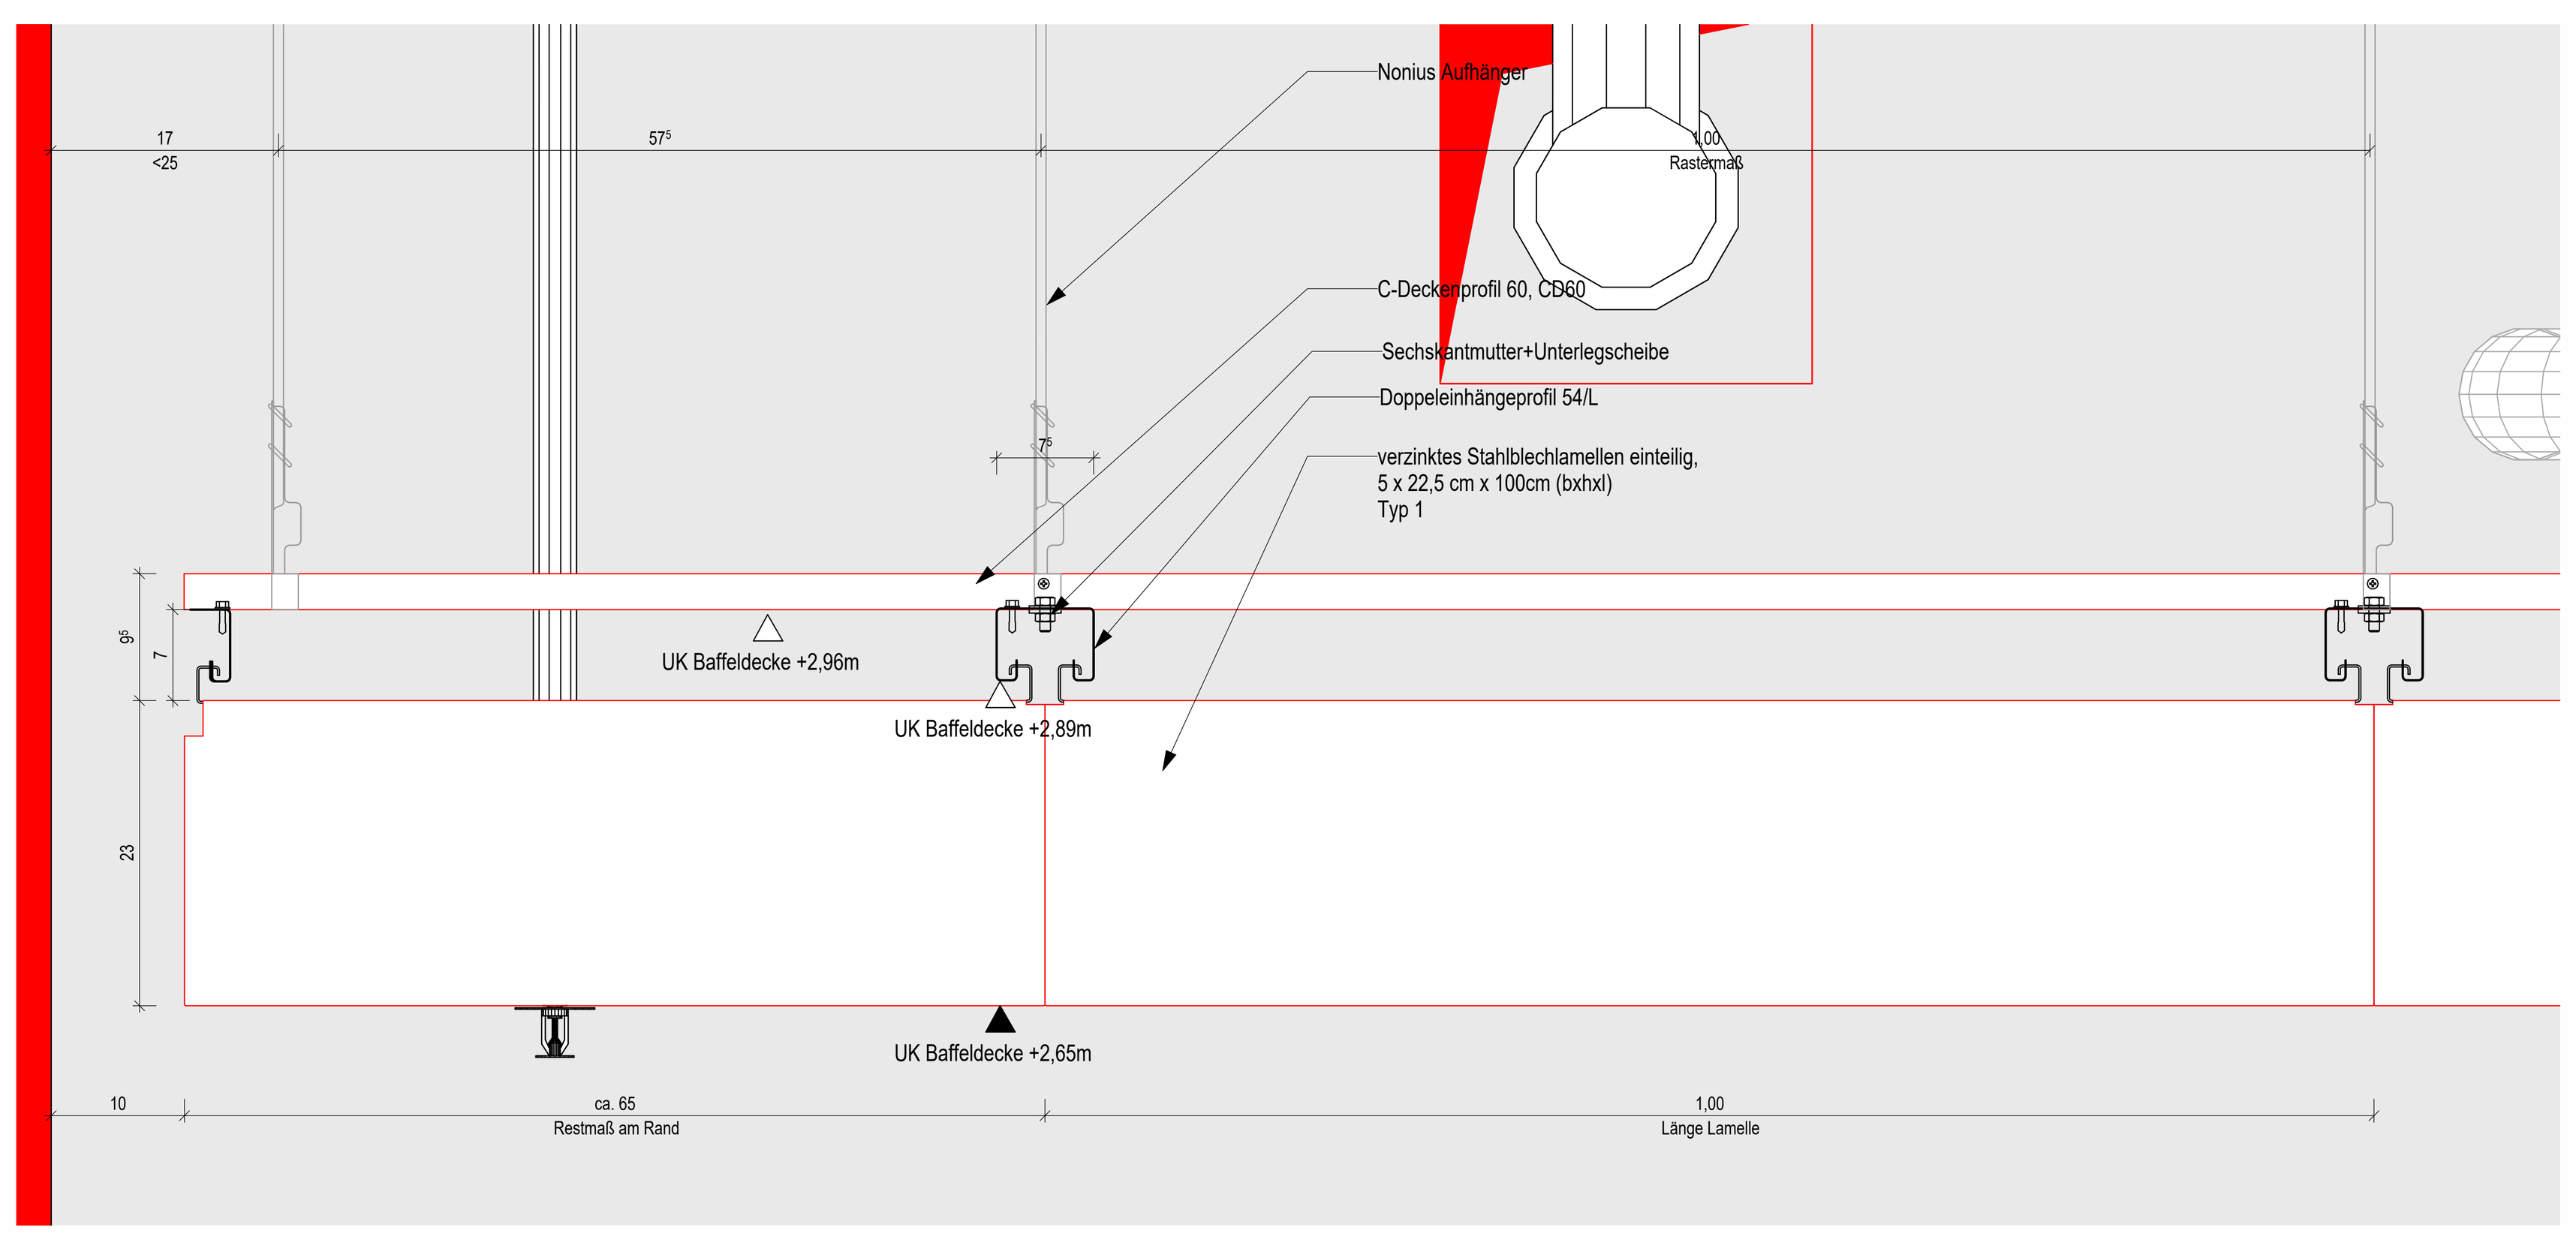


TRB_012_UG_SC_TRB Baffeldecke B-B M 1 : 5

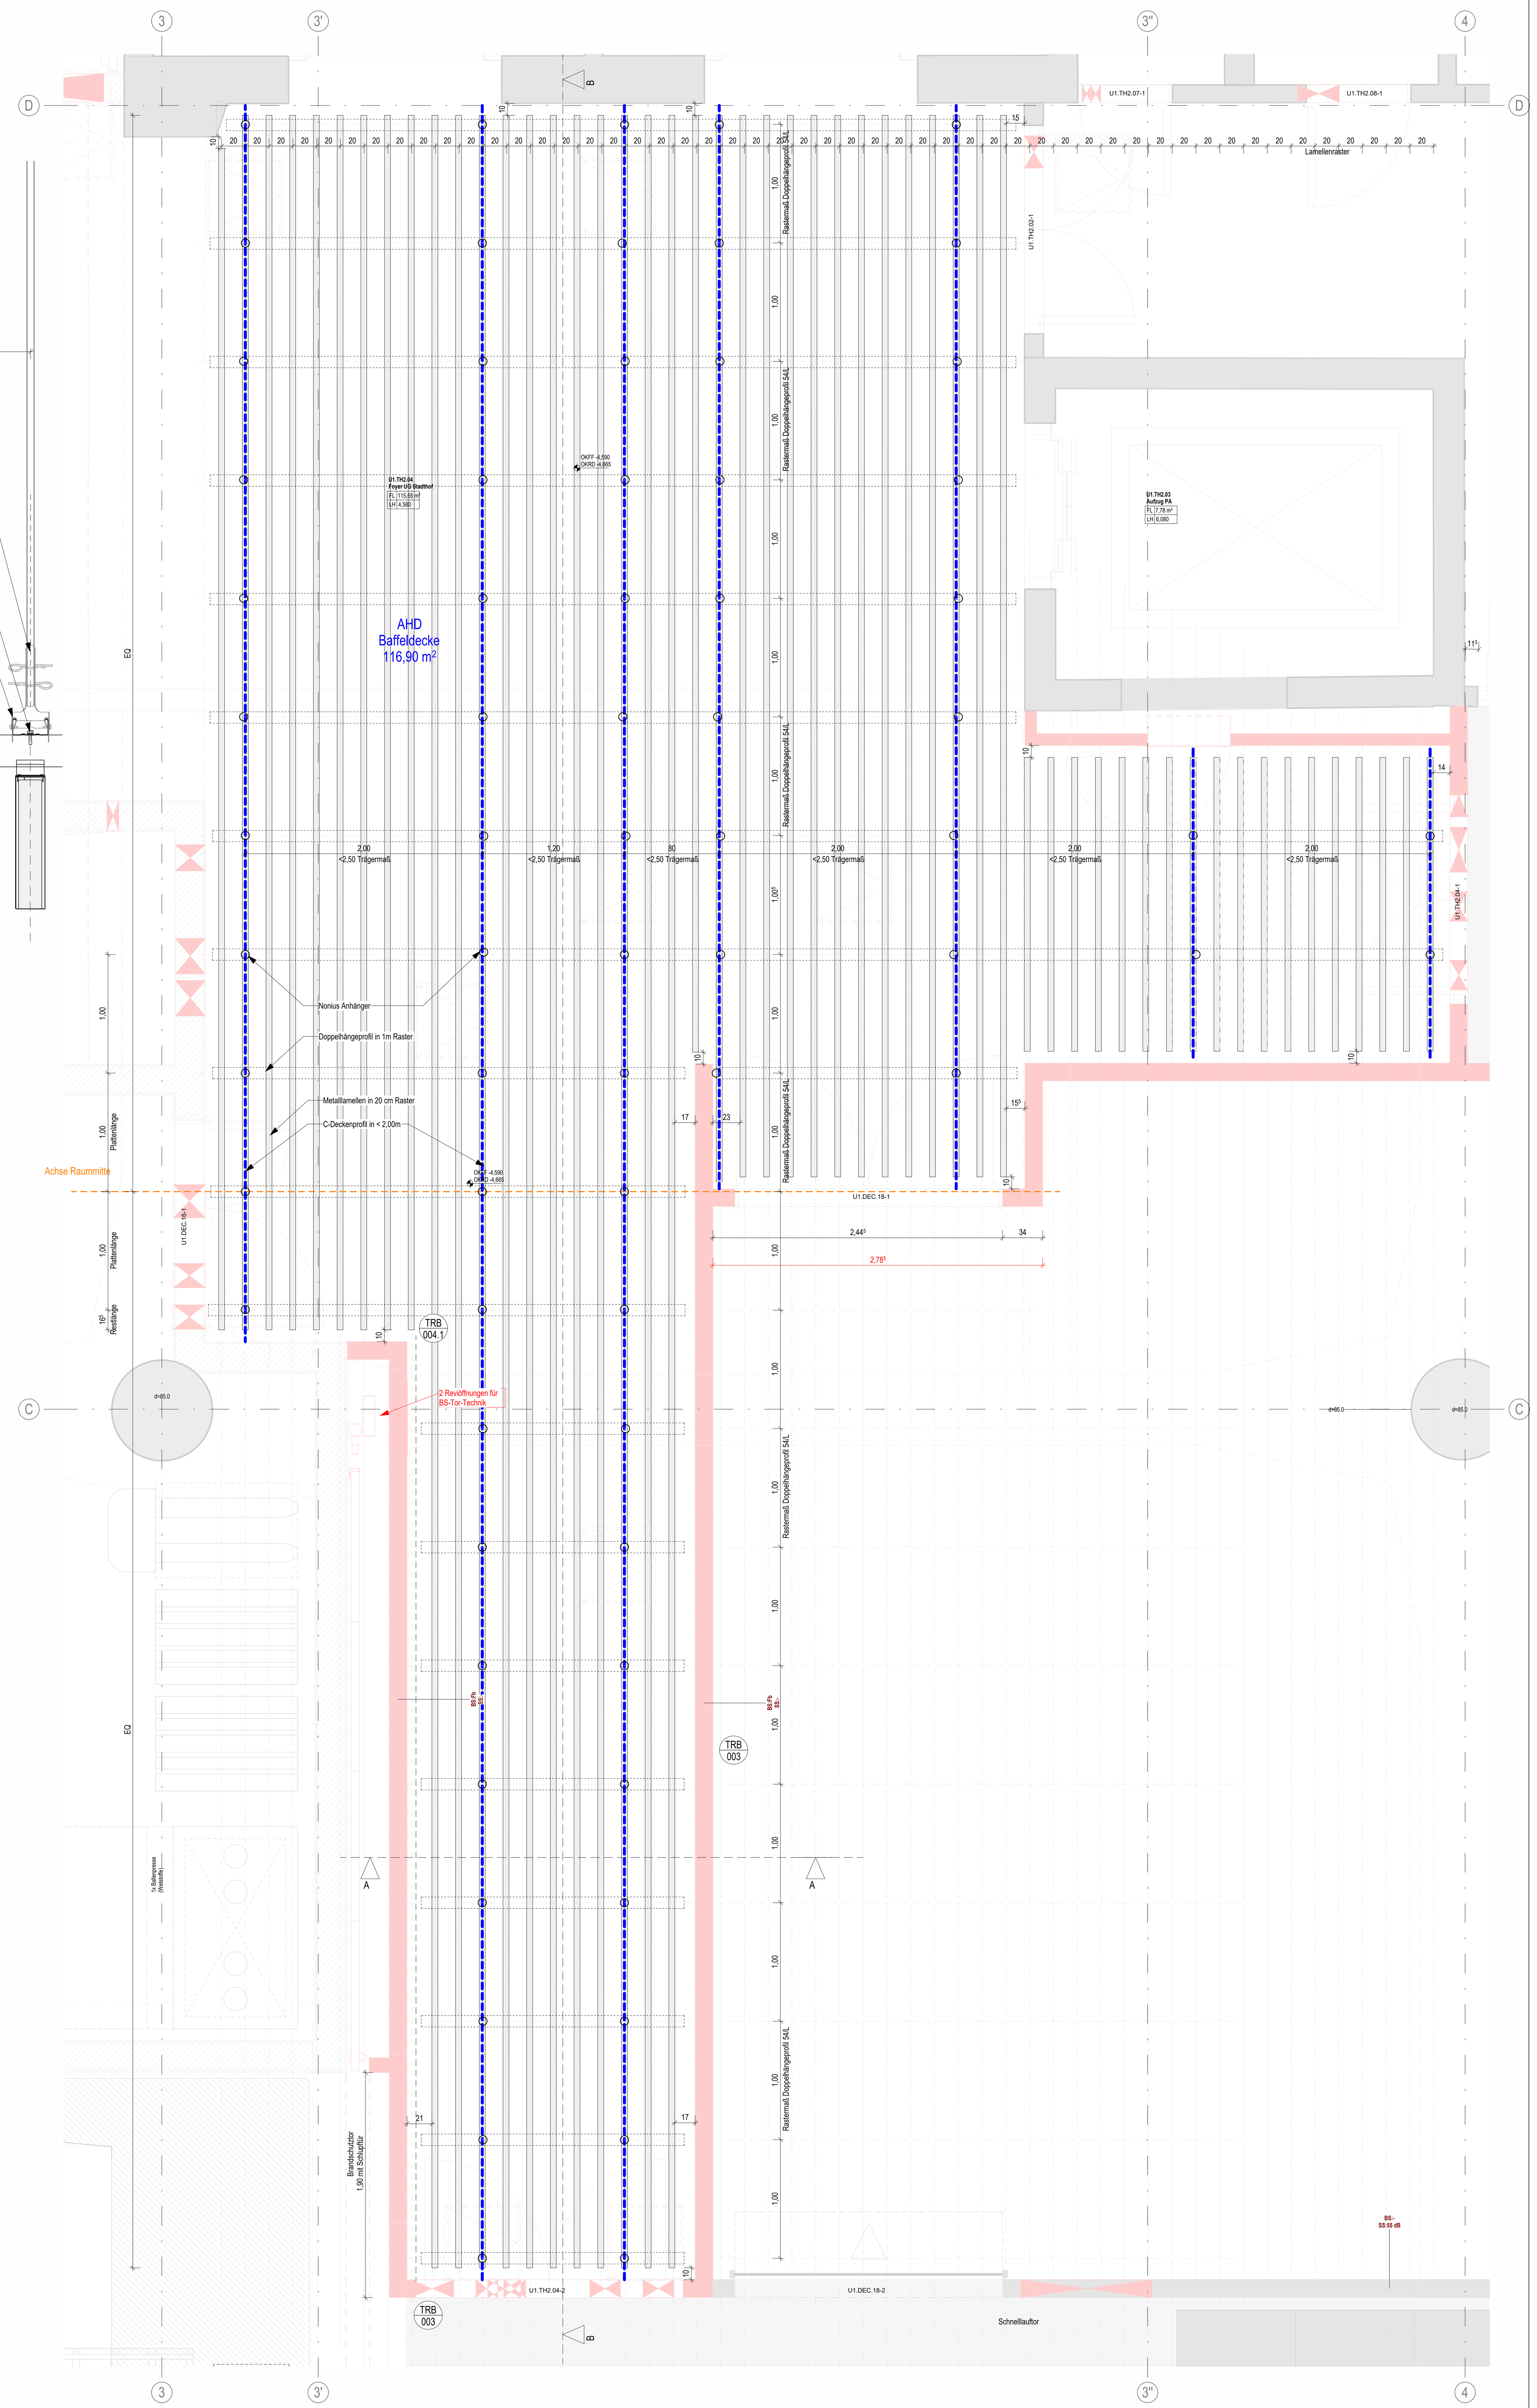


TRB 012_UG_GR_Deckenspiegel Baffel M 1 : 25

| Datum | Index | Änderungen |
|---|---|---|
| 02.11.2026 | 01 | Planunterlagen LV 106 Trockenbauarbeiten |
| 29.09.2026 | 00 | Planunterlagen LV 106 Update 03 |

Alle Maße, Höhenkoten und Bestandsdarstellungen in diesem Plan basieren auf den vorhandenen Bestandsunterlagen und sind vor Ort eigenverantwortlich zu überprüfen.
Durch den Ausführenden ist zwingend ein örtliches Aufmaß zu erstellen.
Ein Abgleich der tatsächlichen Maße mit den Planmaßen ist vor Baubeginn, Materialbestellung oder Werkstattplanung zwingend erforderlich.

STAND: 02.11.2026
PLANNUMMER / INDEX: STH_GMP_AR_05_DET_TRB_012_XX_01
PROJEKTNUMMER: 4761
PROJEKT: Stadthof Hanau
PLANINHALT: Baffel-Lamellen-Abhangdecke 1. Untergeschoss

PLANUNGSPHASE: Genehmigungsplanung
LOD:
MASSSTAB: Wie angezeigt
PLANFORMAT: A2
PLANSTAND 3D-MODELL: 4761_STH_ARC_GESAMT_R25Z
3D-MODELL INDEX:

BAUHERR: Bauprojekt Hanau GmbH
Baubetreuungs und Projektentwicklungsgesellschaft mbH
Am Markt 14-18, 63450 Hanau
PROJEKTADRESSE: Am Markt 2.
63450 Hanau

gmp
OBJEKTPLANER: gmp Generalplanungsgesellschaft mbH
Elbchaussee 139, 22763 Hamburg

gmp
GENERALPLANER: gmp Generalplanungsgesellschaft mbH
Elbchaussee 139, 22763 Hamburg

Gebäudenull +0.00m = +104.80m ü.NN.