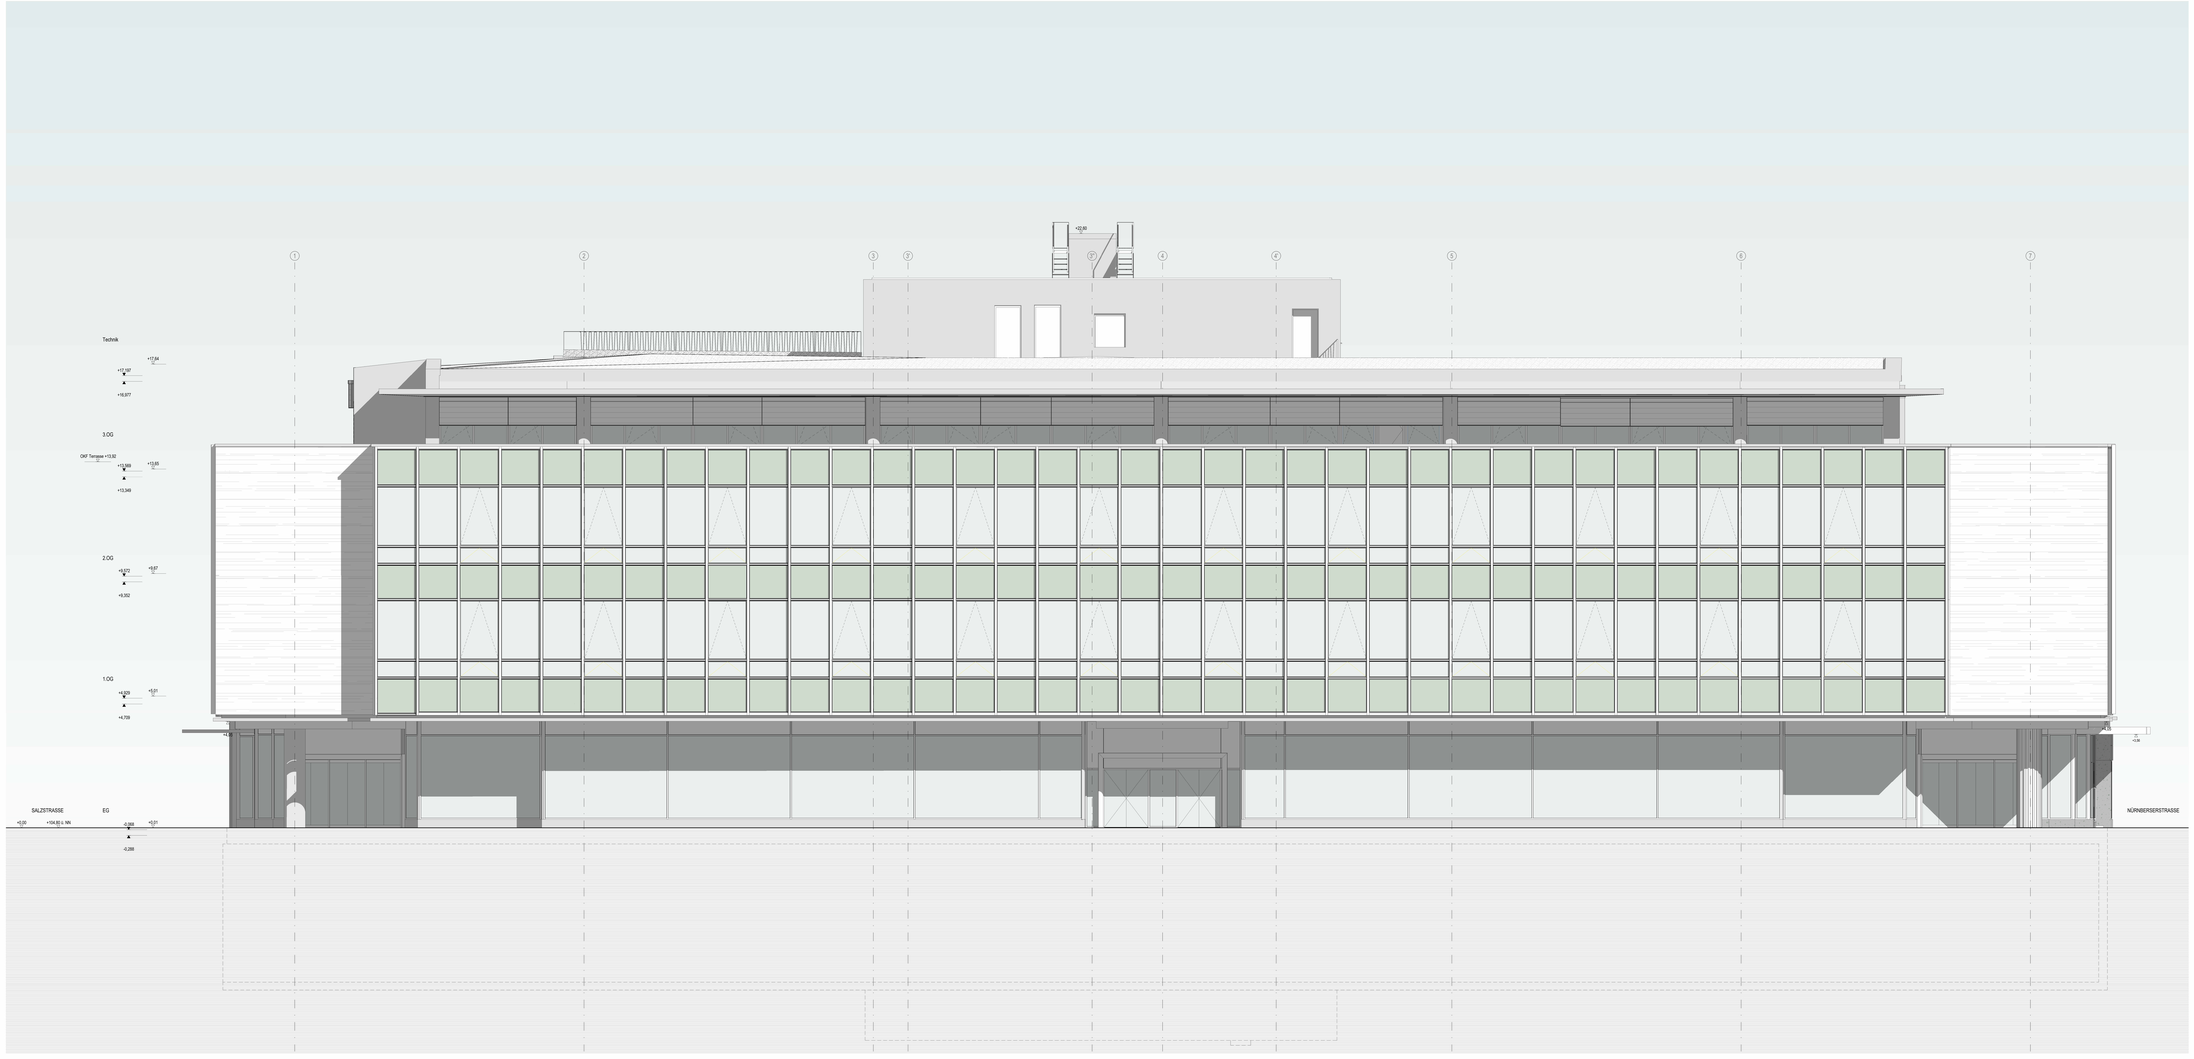


31.10.2025	02	Freigabe Bauherr
Datum	Index	Änderungen

Alle Maße, Höhenkoten und Bestandsmaßangaben in diesem Plan basieren auf den vorhandenen Bestandsunterlagen und sind vor Ort eigenverantwortlich zu überprüfen.
Durch das Ausführende ist sicherzustellen, dass alle Maße mit den Gegebenheiten vor Ort übereinstimmen.
Ein Abgleich der tatsächlichen Maße mit den Planmaßen ist vor Baubeginn, Materialbestellung oder Werkstattplanung zwingend erforderlich.

STAND	PLANNUMMER / INDEX
23.10.2026	STH_GMP_AR_05_ANS_WX_302_XX_00
PROJEKTNUMMER	PROJEKT
4761	Stadthof Hanau
	PLANINHALT
	Ansicht West Bauphase 01
PLANUNGSPHASE	LZD
Ausführungsplanung	
MASSSTAB	PLANFORMAT
1 : 50	A0+ (841x1189mm)
PLANSTAND (CAD/DEL)	ZEICHOELL INDEX
4761_STH_ARC_GESAMT_R25Z	

BAUherr	PROJEKTADRESSE
Baugrund Hanau GmbH Bauliebhaberungs- und Projektentwicklungsgesellschaft mbH EAKKE Hanau Am Markt 14-18, 63450 Hanau	Am Markt 2
OBJEKTPLANER	
gmp Generalplanungsgesellschaft mbH Elbchaussee 139, 22763 Hamburg	
GEWERKPLANER	
gmp Generalplanungsgesellschaft mbH Elbchaussee 139, 22763 Hamburg	

Gebäudeentf. +0.00m = +104.60m ü.NN.