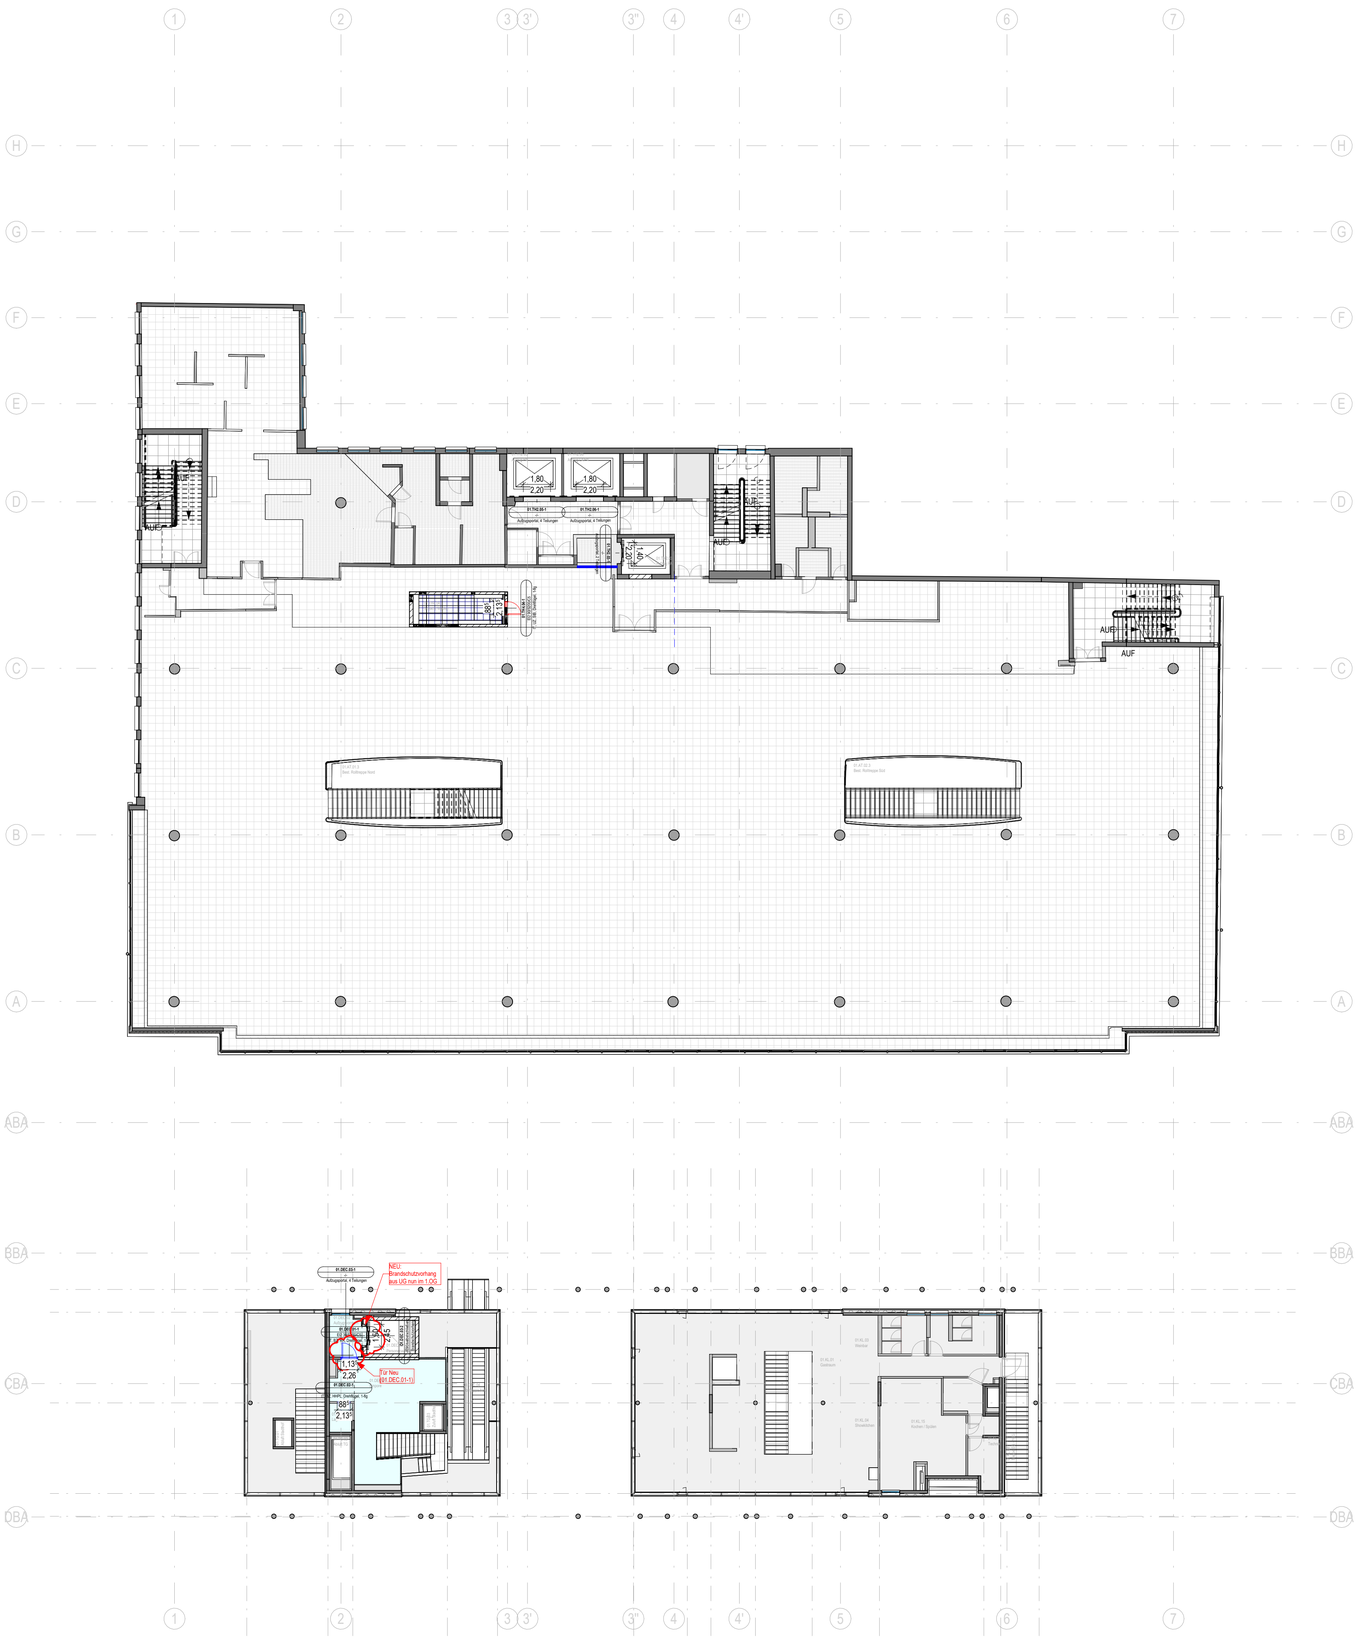

1
2
3
3'
3"
4
4'
5
6
7
A
ABA
B
BBA
C
CBA
D
DBA
E
F
G
H
1.80
2.20
Aufzugstür, 4 Türlager
Aufzugstür, 2 Türlager
AUF
Treppe
ca. 8 Stufen/Lauf
Fluchttür
Ø 1,35 m
Fluchttür
Ø 1,35 m
AUF
AUF
AUF
Fluchttür
Ø 1,35 m
Fluchttür
Ø 1,35 m
Fluchttür
Ø 1,35 m