



Querprofile Baustraße M 1 : 100

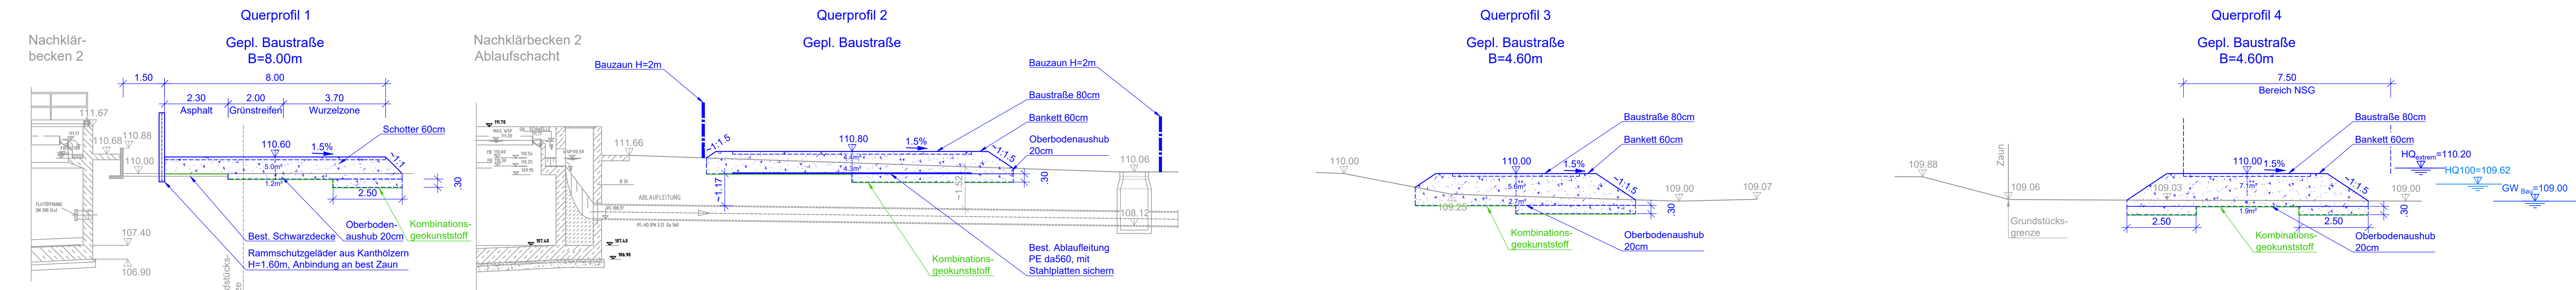

Kläranlage Erlensee
Lageplan 1 : 200

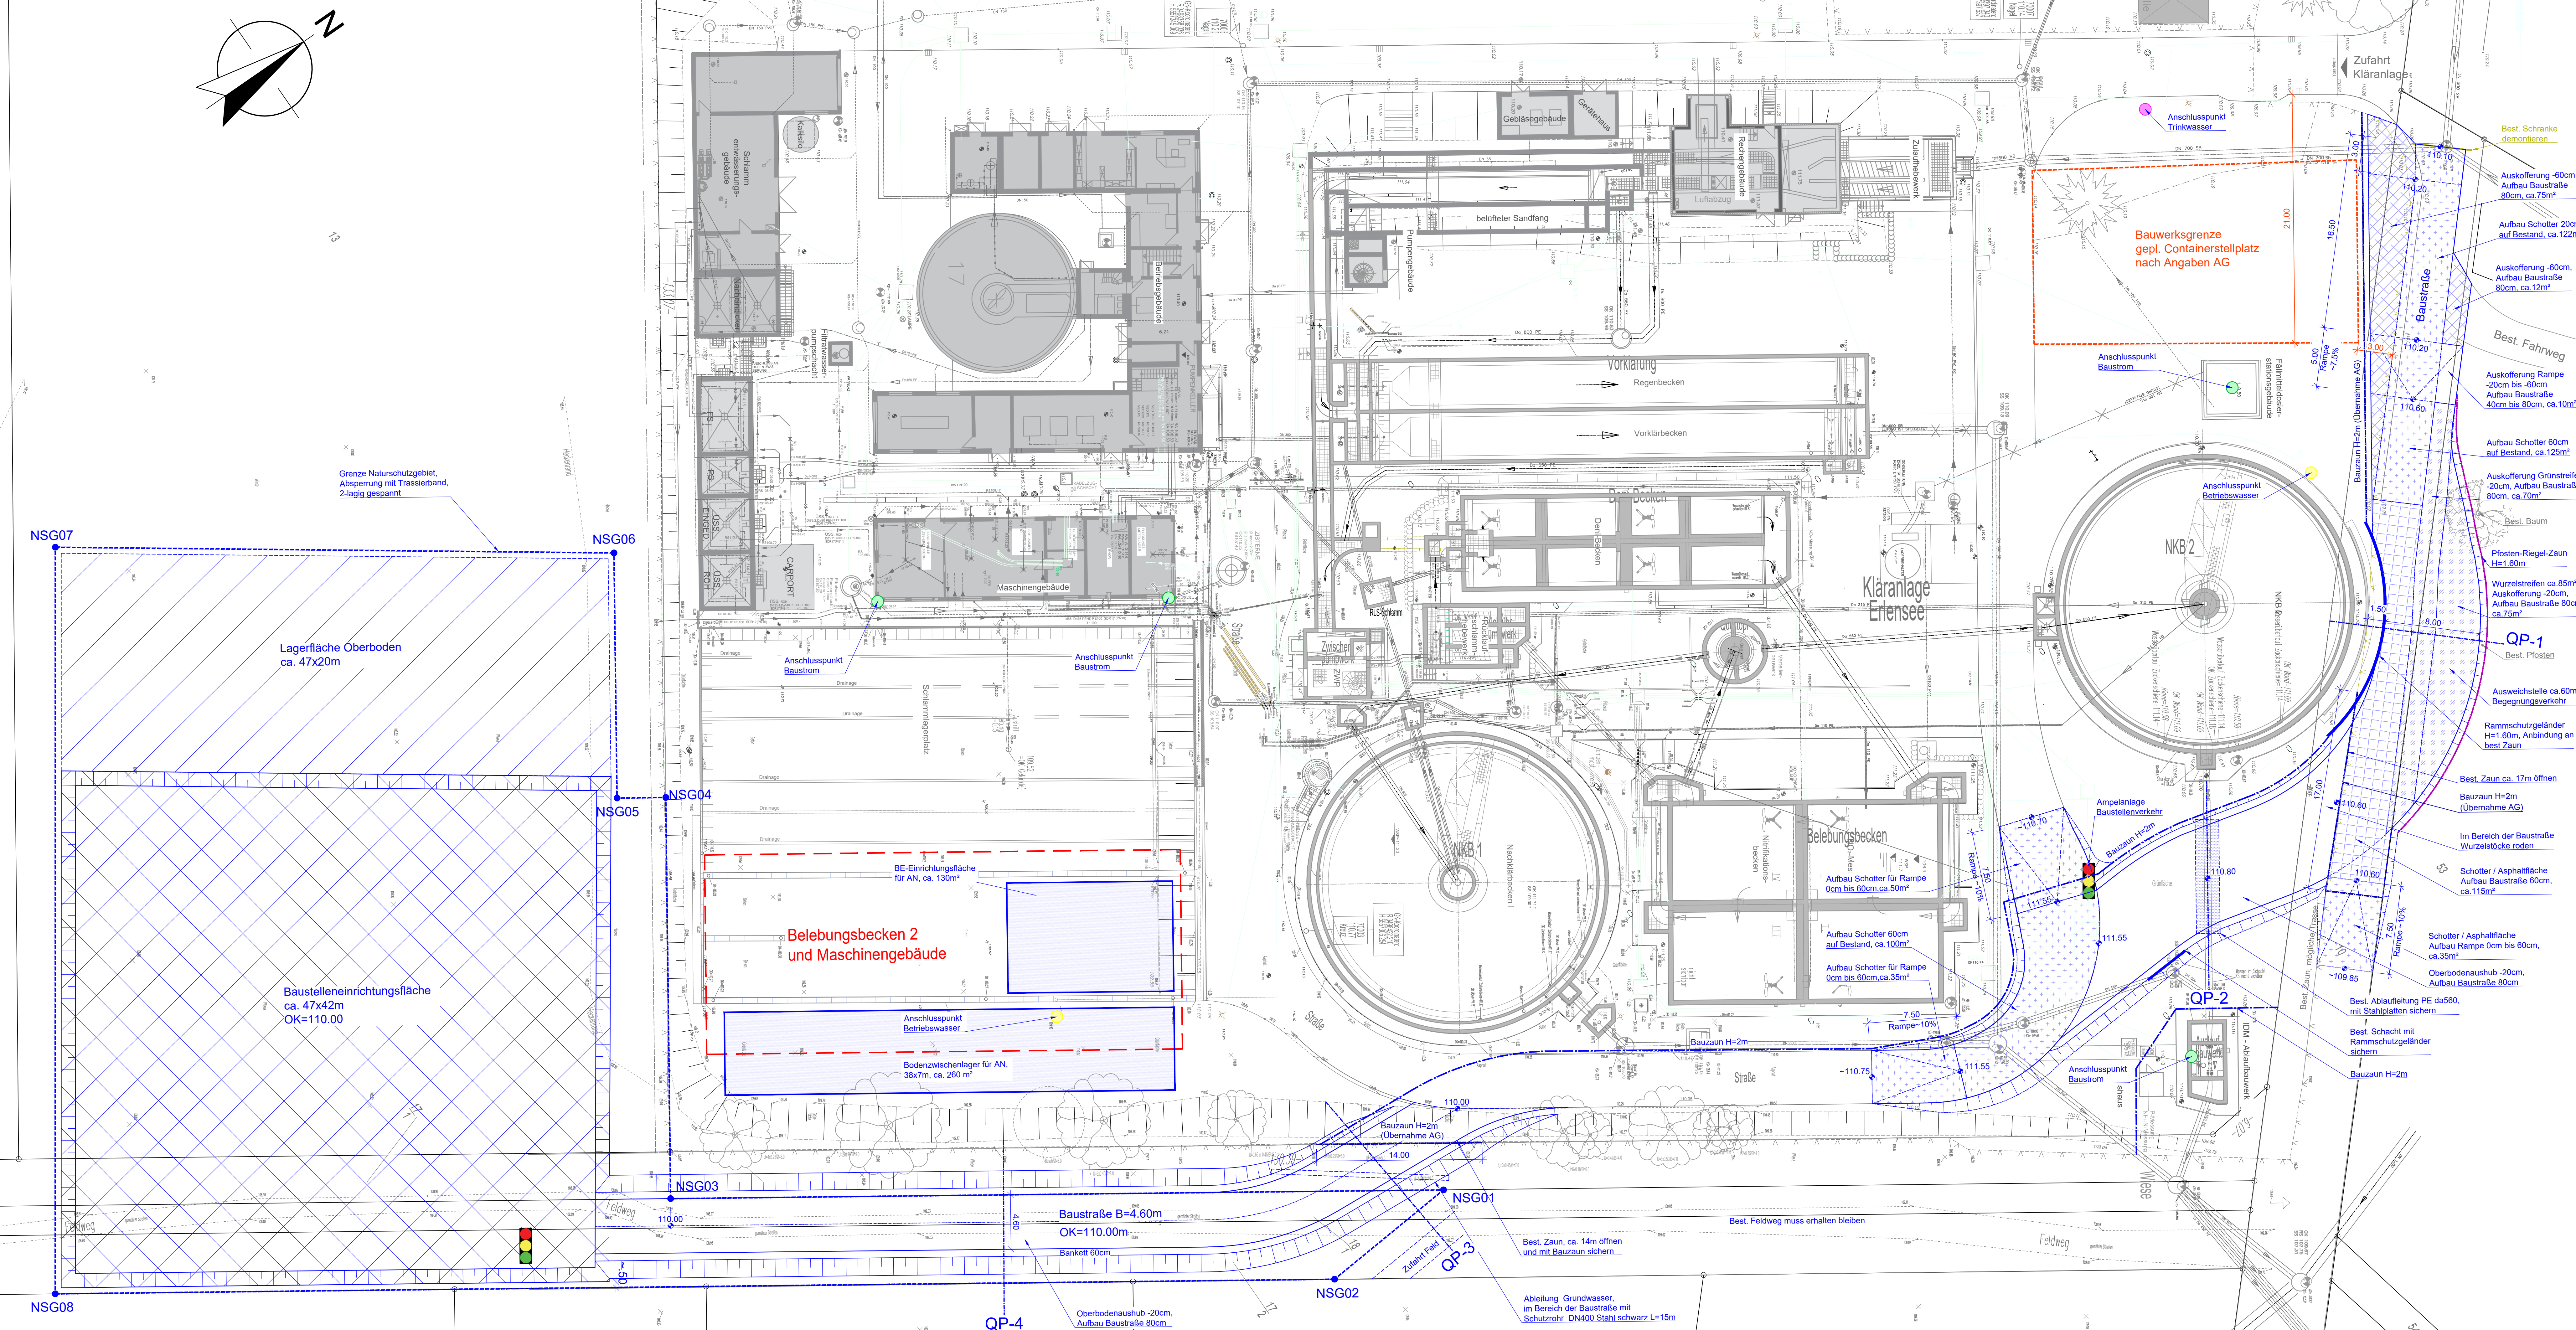

Koordinatenliste Baustelleneinrichtung		
NUMMER	Position X	Position Y
NSG01	3498446.7742	5557303.1101
NSG02	3498447.6278	5557291.2378
NSG03	3498409.6962	5557249.3465
NSG04	3498381.7792	5557268.5759
NSG05	3498379.4413	5557265.1812
NSG06	3498362.3746	5557276.9209
NSG07	3498334.7467	5557238.6503
NSG08	3498386.2652	5557202.2391

Legende

- Bestand

Bestand

Abbruch

Erdverlegte Leitungen

Kabeltrasse
- Planung

Planung, Bautechnik

Grenze Naturschutzgebiet, Absperrung Trassierband

Baustelleneinrichtung

Lagerfläche Erdaushub

Bauzaun H=2m

Bauzaun H=2m (Übernahme AG)

Pfosten-Riegel-Zaun H=1.60m

Baustraße, Aufbau Schotter 0 bis 60cm

Baustraße, Auskoffnung -60cm

Baustraße, Auskoffnung -20cm

Baustraße, Aufbau 60cm

●

NSG

●

Absteckpunkt Naturschutzgebiet

●

Entnahmepunkt Trinkwasser

●

Entnahmepunkt Betriebswasser

●

Entnahmepunkt Druckluft

●

Anschlusspunkt Elektro

Planungsgrundlage	Datum	von
Vermessung Bestandslageplan	Mai 2022	
Vermessung Bestand	27.05.22	Vermessungsbüro Müller, Hanau
Vermessung Suchschritte LT	11.05.23	Vermessungsbüro Müller, Hanau
Bestands- und Eingriffsplan NSG	Feb. 2025	Gabriele Dittler Büro für Landschafts- und Gewässerökologie

Nur zur Kalkulation !
Ausführungsplanung

Projekt	Ertüchtigung der biologischen Reinigungsstufe auf der Kläranlage Erlensee		
Plan	Vorabmaßnahme Lageplan und Querprofile Baustelleneinrichtung	Maßstab	1:100 1:200
Auftraggeber	Erlensee Der Magistrat der Stadt Erlensee		
Planer	HYDRO Ingenieure Energie & Wasser GmbH Rohrdammweg 45, 61169 Schwanheim, Tel. 0691 209 80 0		
Bearbeitet	O. Stehr	Projekt-Nr.	21326
Gezeichnet	U. Jaworski	Stand	
Geprüft		Plan Nr.	

Die Vermessung wurde auf Gauß-Krüger-Koordinaten (GK3, LST100) mit Höhenbezug Meter ü. NN erstellt.