


2. OBERGESCHOSS: +7.07  
+6.90  
3. OBERGESCHOSS: +10.52  
+10.37

K	2. NACHTRAG	14.04.00	-
J	Gesamthaus	10.02.00	KL
I	Austritts- und Deckenfelder	14.07.99	BKR
H	Änd. Elektr. nach Fd.Befreiung/Verl. vom 13.01.1997 und Neuverteilung	22.01.97	HAD
G	Änderungen auf Wunsch des Bauherrn vom 17.12.1996	13.01.97	HAD
F	Fiktur zum Bauvertrag vom 18.08.1994	20.12.95	HAD

Index	Art der Änderung	Datum	Gez.
NA2-001	BAOS	K	

BÜRO- UND WOHNGEBÄUDE  
LAHNSTRASSE 60, FRANKFURT/MAIN

Planbez.	Nummer	Index
NA2-001	BAOS	K

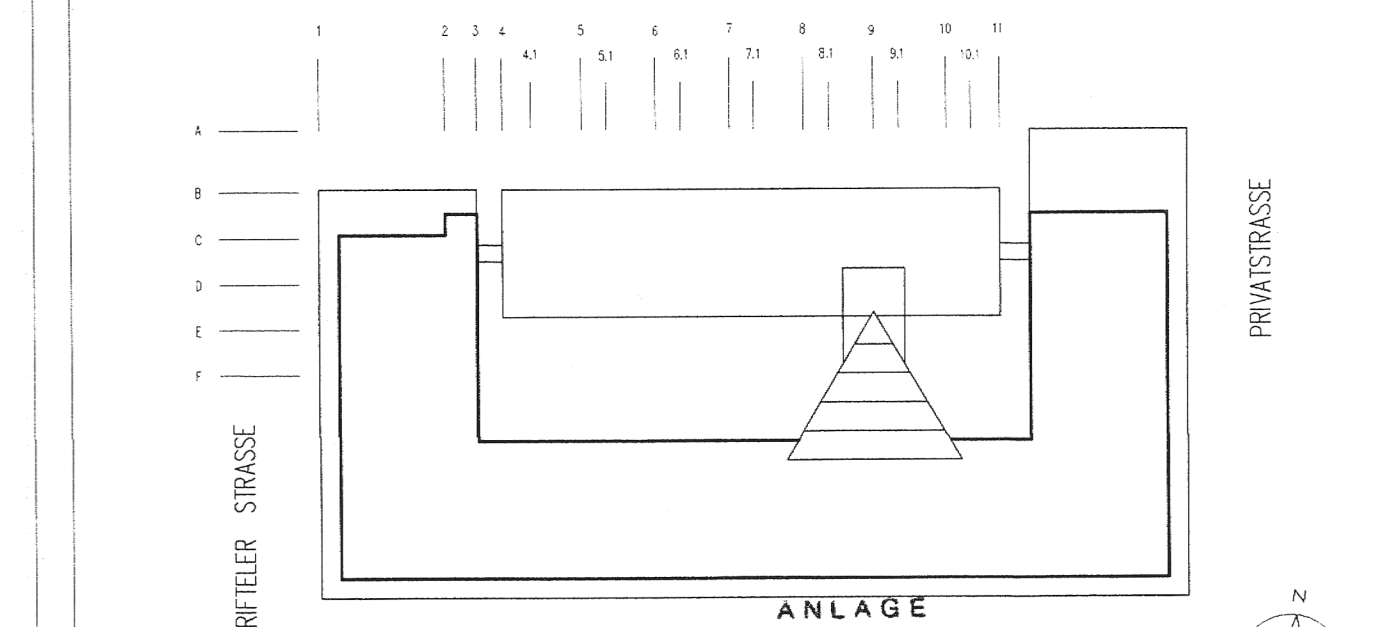

ANLAGE  
zur geöffn. statischen Berechnung  
Prüfungsantrag Nr. 24-574 P-2  
Zugehöriger Prüfbericht Nr. 2  
Darmstadt, den 17.04.2000  
Dr.-Ing. W. Zierhoff  
Prüfungsinstitut für Bauwesen

20.04.2000  
Novatny Mähner & Assoziierte  
Gesamthaus Nr. 24-574 P-2  
Bauher: ABG - ALLGEMEINE BETEILIGUNGS-GESELLSCHAFT FÜR GEWERBEMOBILIEN MBH & CO  
Objekt: LAHNSTRASSE 60, FRANKFURT/MAIN  
Prüfungsinstitut für Bauwesen  
Prüfungsinstitut für Bauwesen  
Prüfungsinstitut für Bauwesen

Projektor:	Prüfer:	Geprüft:	Datum:	Blatt:	Blattzahl:	Planbezeichnung:	Blatt:	Index:
1141	651	04	HAD	HPHA	22.01.97	1505/891	1:100	NA2-001