



4. OG Haus I

- ABBRUCH**  
Mauerwerk, Leichtbauwände & Einbauten
- NEUBAU**  
Mauerwerk, Leichtbauwände & Einbauten
- Gebäudebestand**  
Mauerwerk, Leichtbauwände & Einbauten

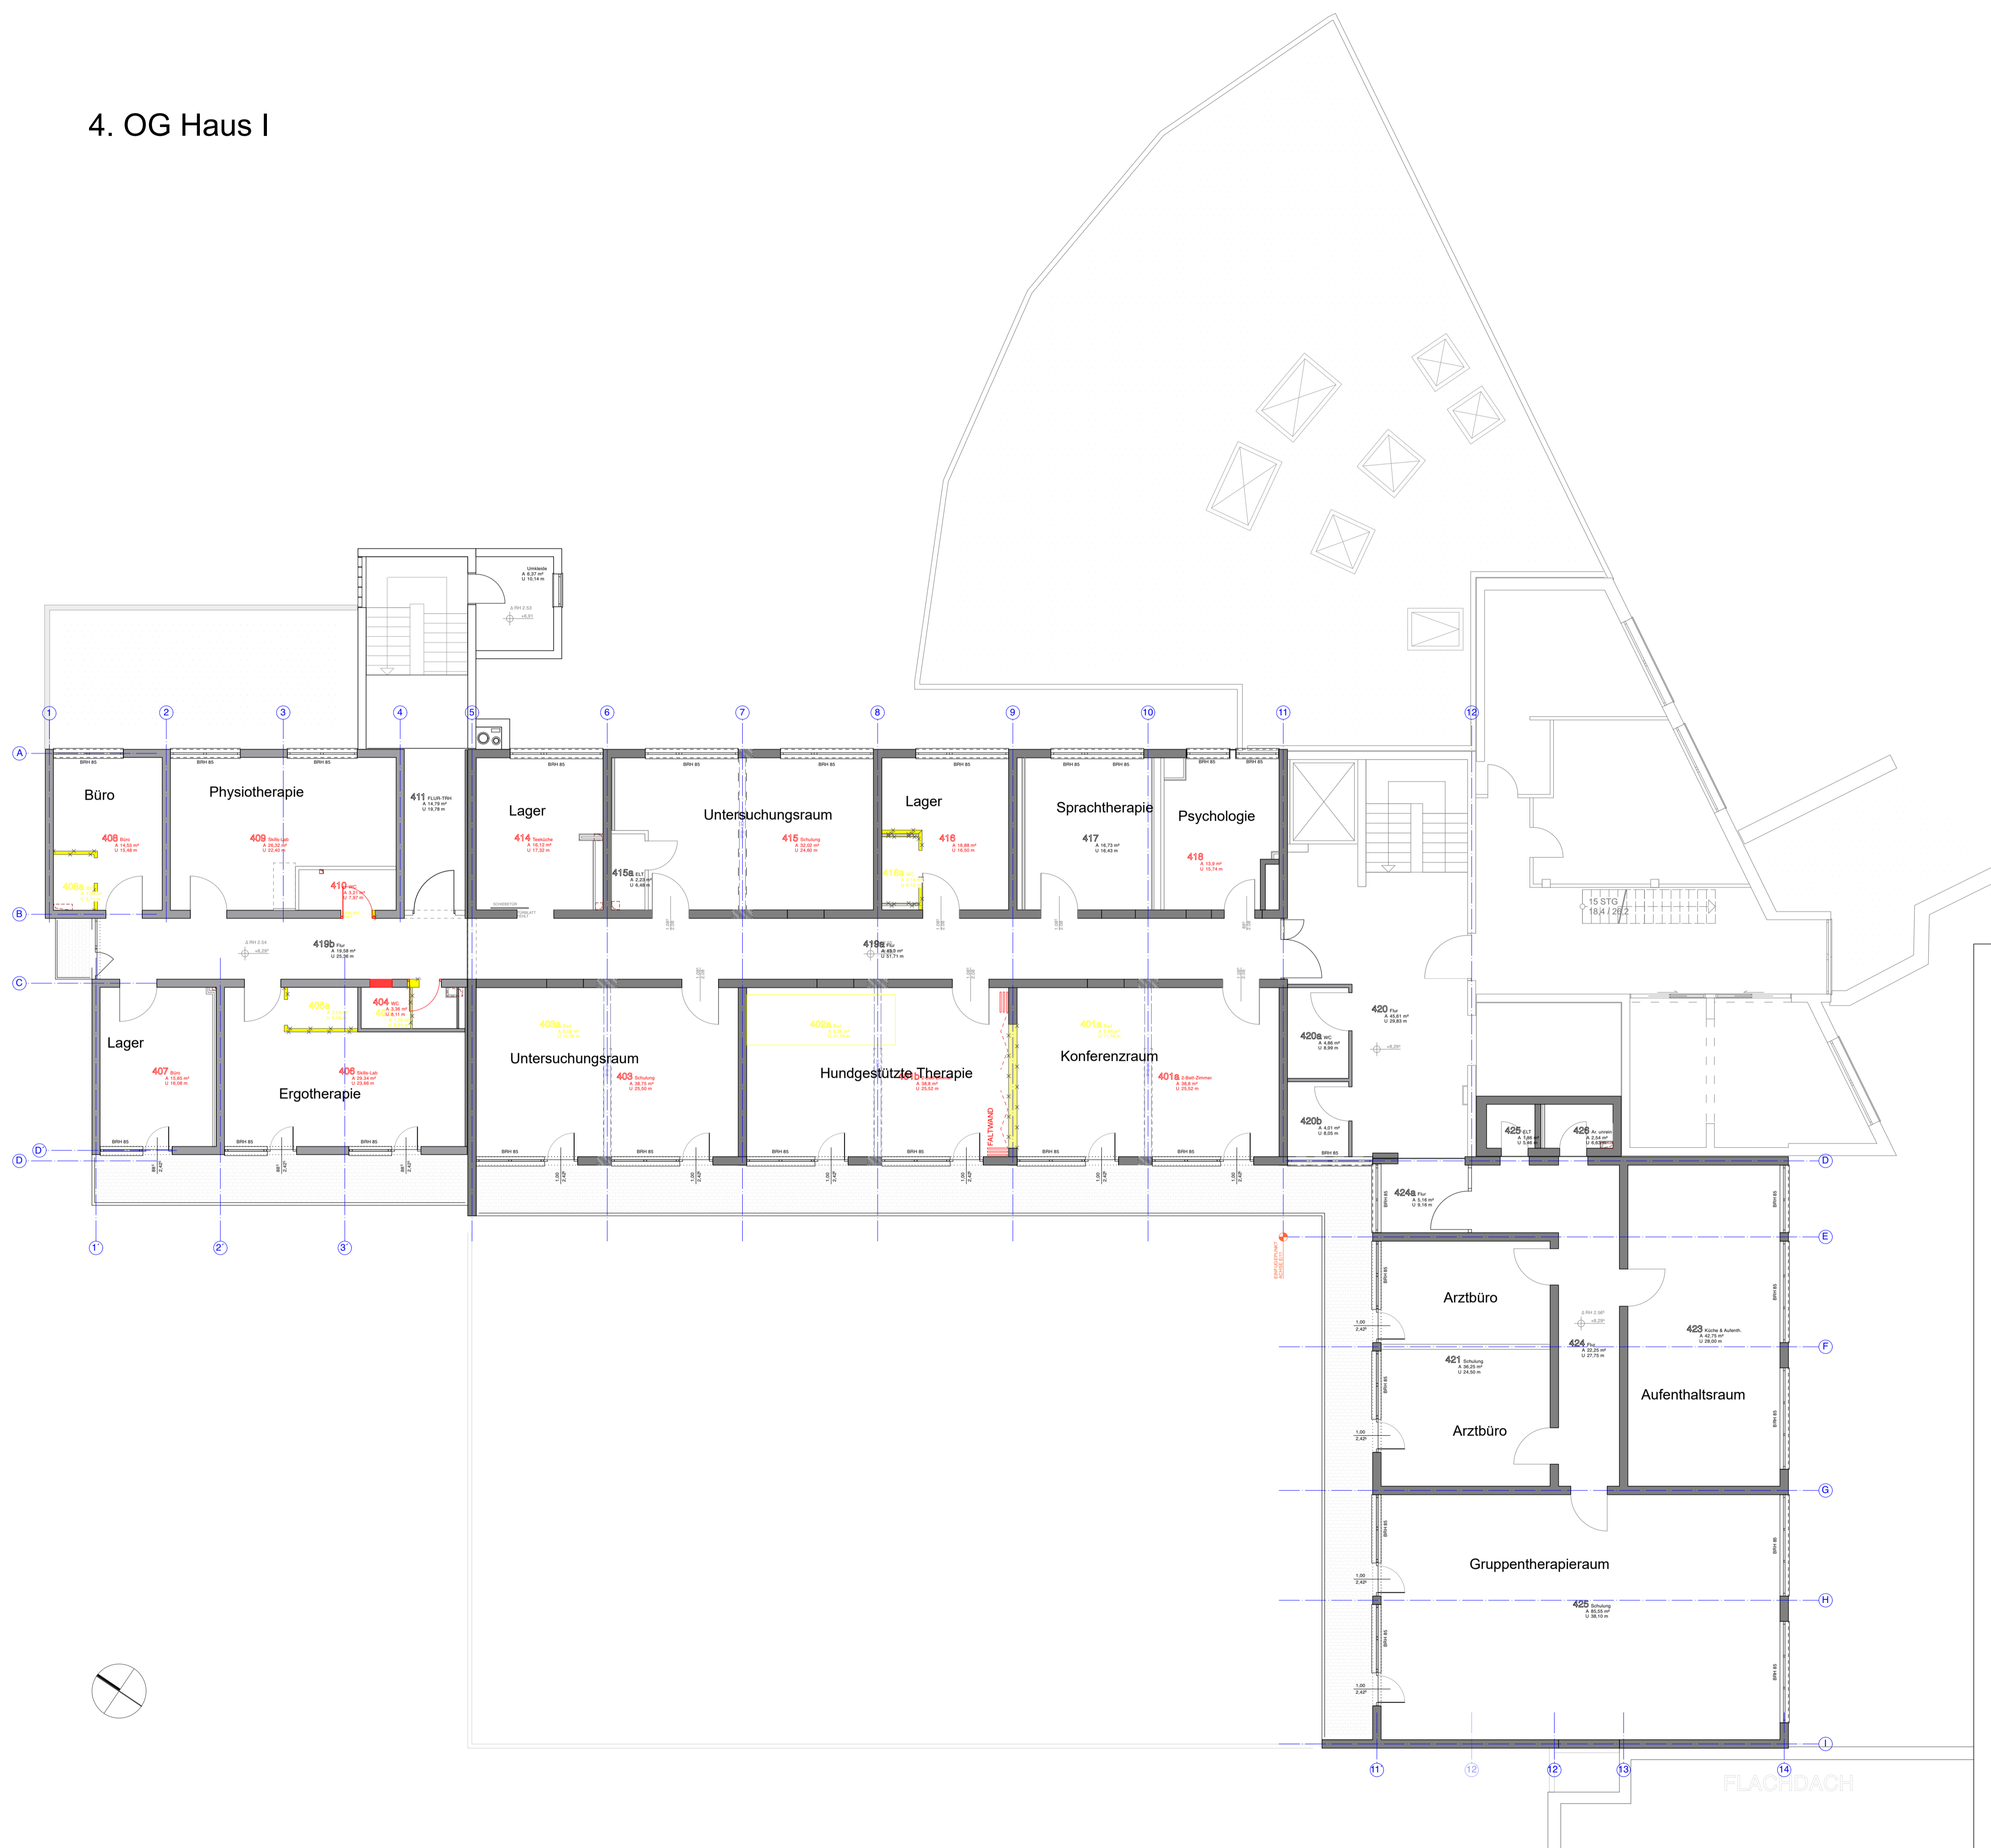

<b>ASKLEPIOS Schlossberg Klinik Bad König</b> Frankfurter Straße 33 64732 Bad König				PLAN NR. PLANSTAND / INDEX
<b>ENTWURFSPLAN HOCHBAU</b>				PLAN NR. HOCHBAU <b>BKÖ-EP-GR_OG4</b> PLANSTAND / INDEX HOCHBAU 11.05.2024 / Index
INDEX	DATUM	GEZ.	GEGENSTAND DER ÄNDERUNG	ALLE MASSE SIND IM PLAN UND AM BAU ZU PRÜFEN! UNSTIMMGKHEITEN SIND DER BAULEITUNG UND DEM ARCHITECTEN UNVERZÜGLICH MITZUTEILEN. DIESER PLAN IST NUR IN VERBINDUNG MIT DEN AUSFÜHRUNGSPLÄNEN DER FACHINGENIEURE UND DER TRAGWERKPLANUNG GÜLTIG! WEITERFÜHRENDE AUSFÜHRUNGSPLANUNG (WANDANSICHTEN, DECKEN-SPIEGEL USW.) SIND ZU BEACHTEN!

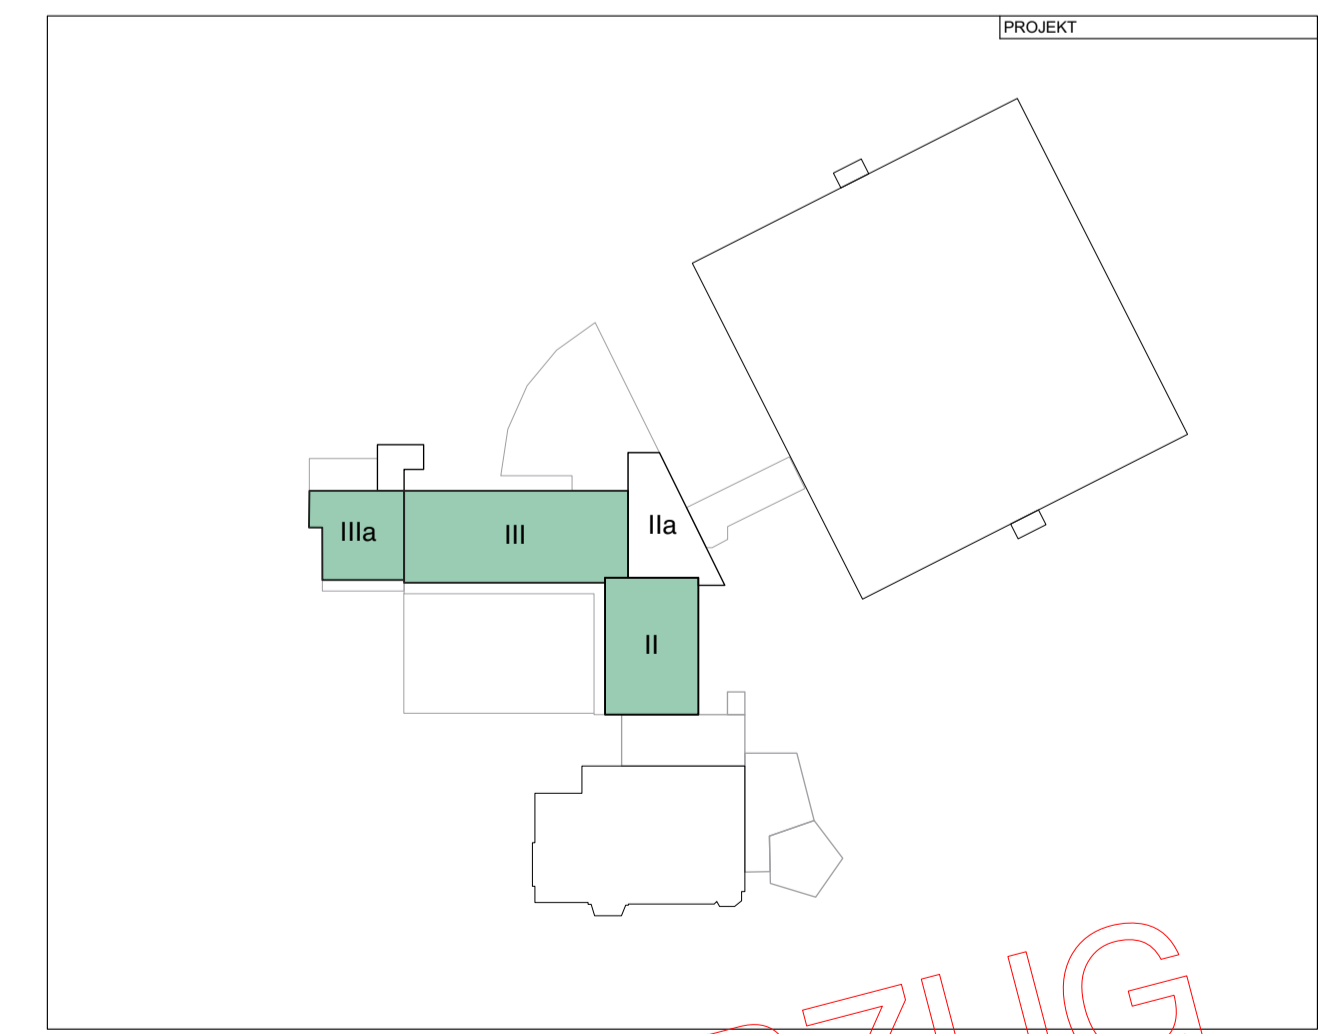

<b>GRUNDRISS 4.OG</b> M 1:100 - 4.OBERGESCHOSS ENTWURF					
FORMAT	GEZEICHNET	DATUM	BEARBEITET	MASSSTAB	PLAN NR. / INDEX
A1	ZR	05/25	05/25	1:100	BKÖ-EP-GR_OG4