
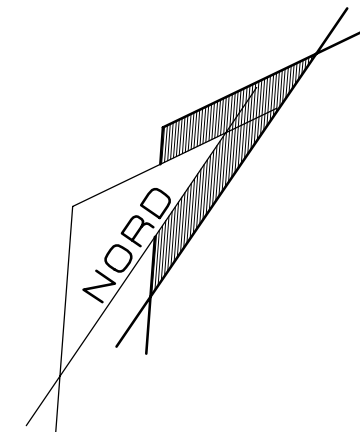


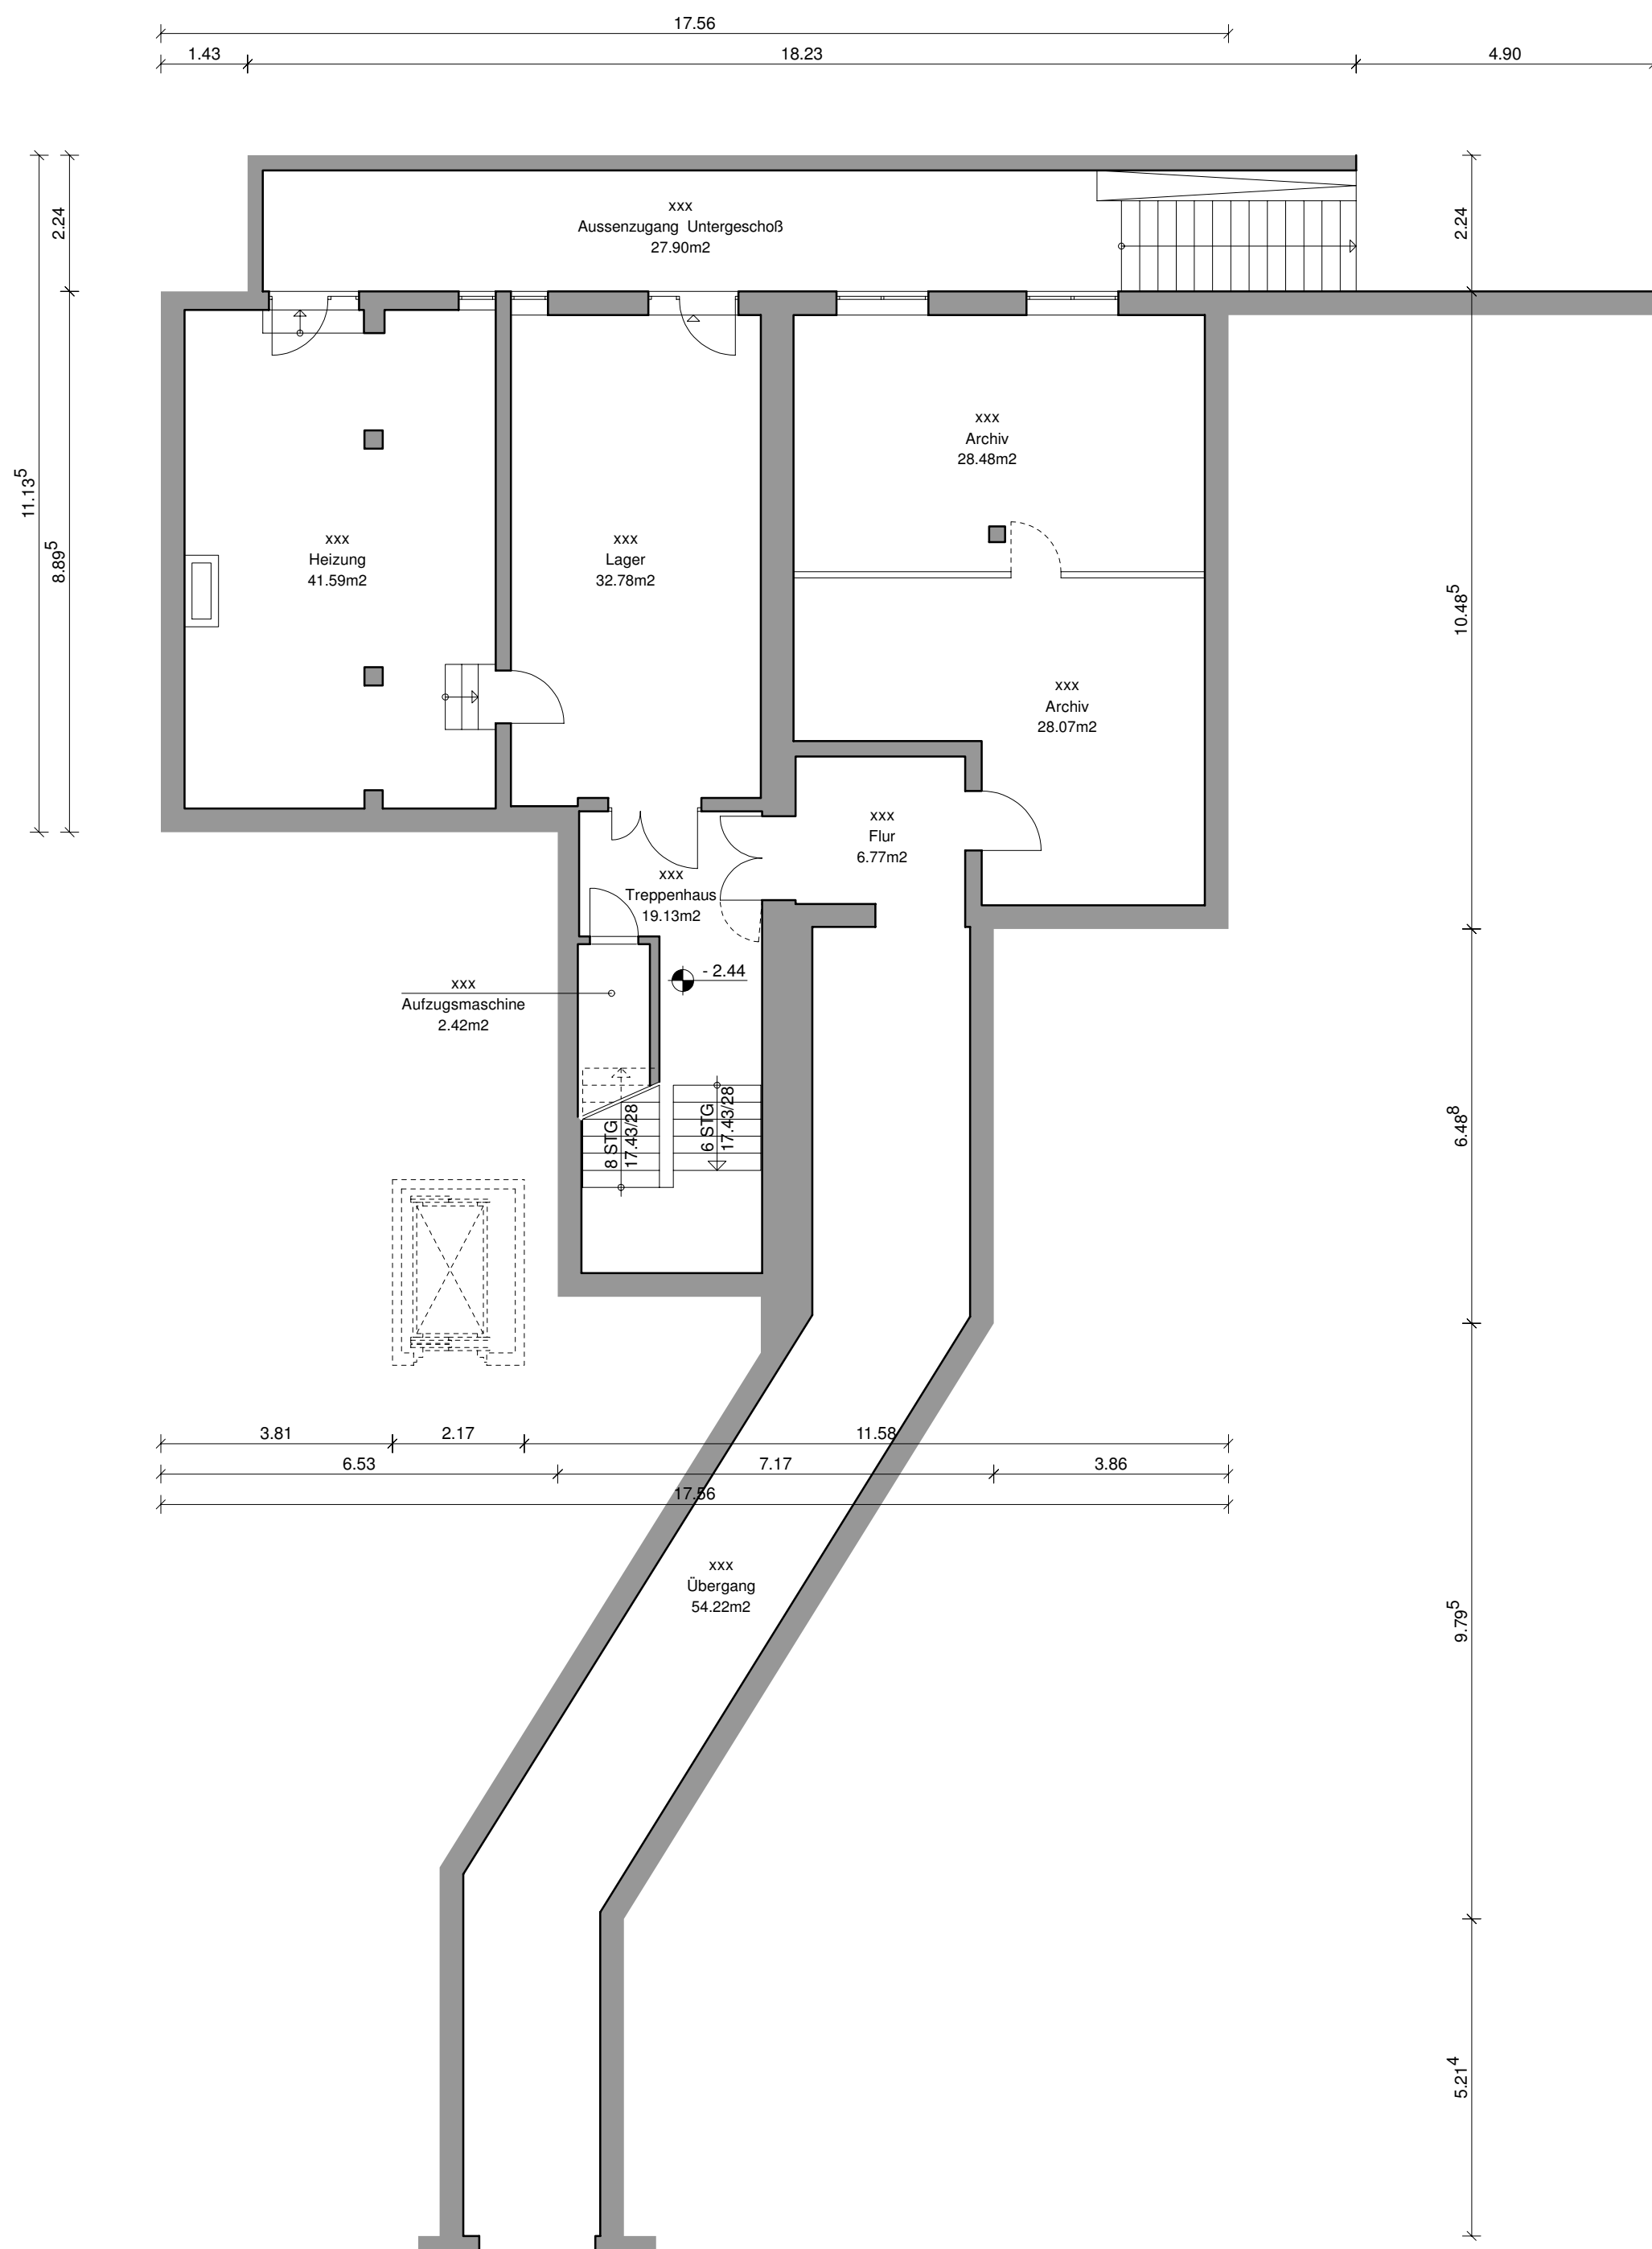

Projekt: Verwaltungsgebäude
Asklepios Klinik Seligenstadt
Dudenhöfer Straße 9
63500 Seligenstadt

Bauherr: Asklepios Klinik Seligenstadt
Dudenhöfer Straße 9
63500 Seligenstadt

Fachplaner: —



Planinhalt: **B E S T A N D**
UNTERGESCHOSS

Projektleiter: Technische Leitung, Herr Manfred Faller

Planersteller: CAD Service Soff GmbH
Bahnhof Strasse 9
65549 Limburg a. d. Lahn

Tel: 06431 / 77987-0 | www.css-limburg.de

Plandaten:	Maßstab	Plannummer	Plangröße	bearbeitet	Plandatum
	1:100	01	420 x 594	css	10.04.2017

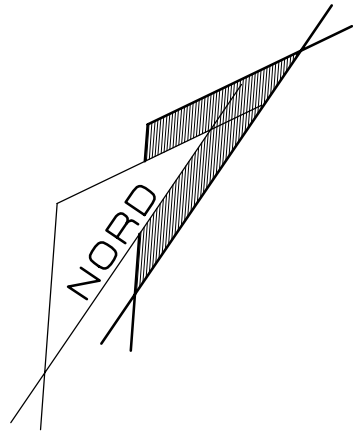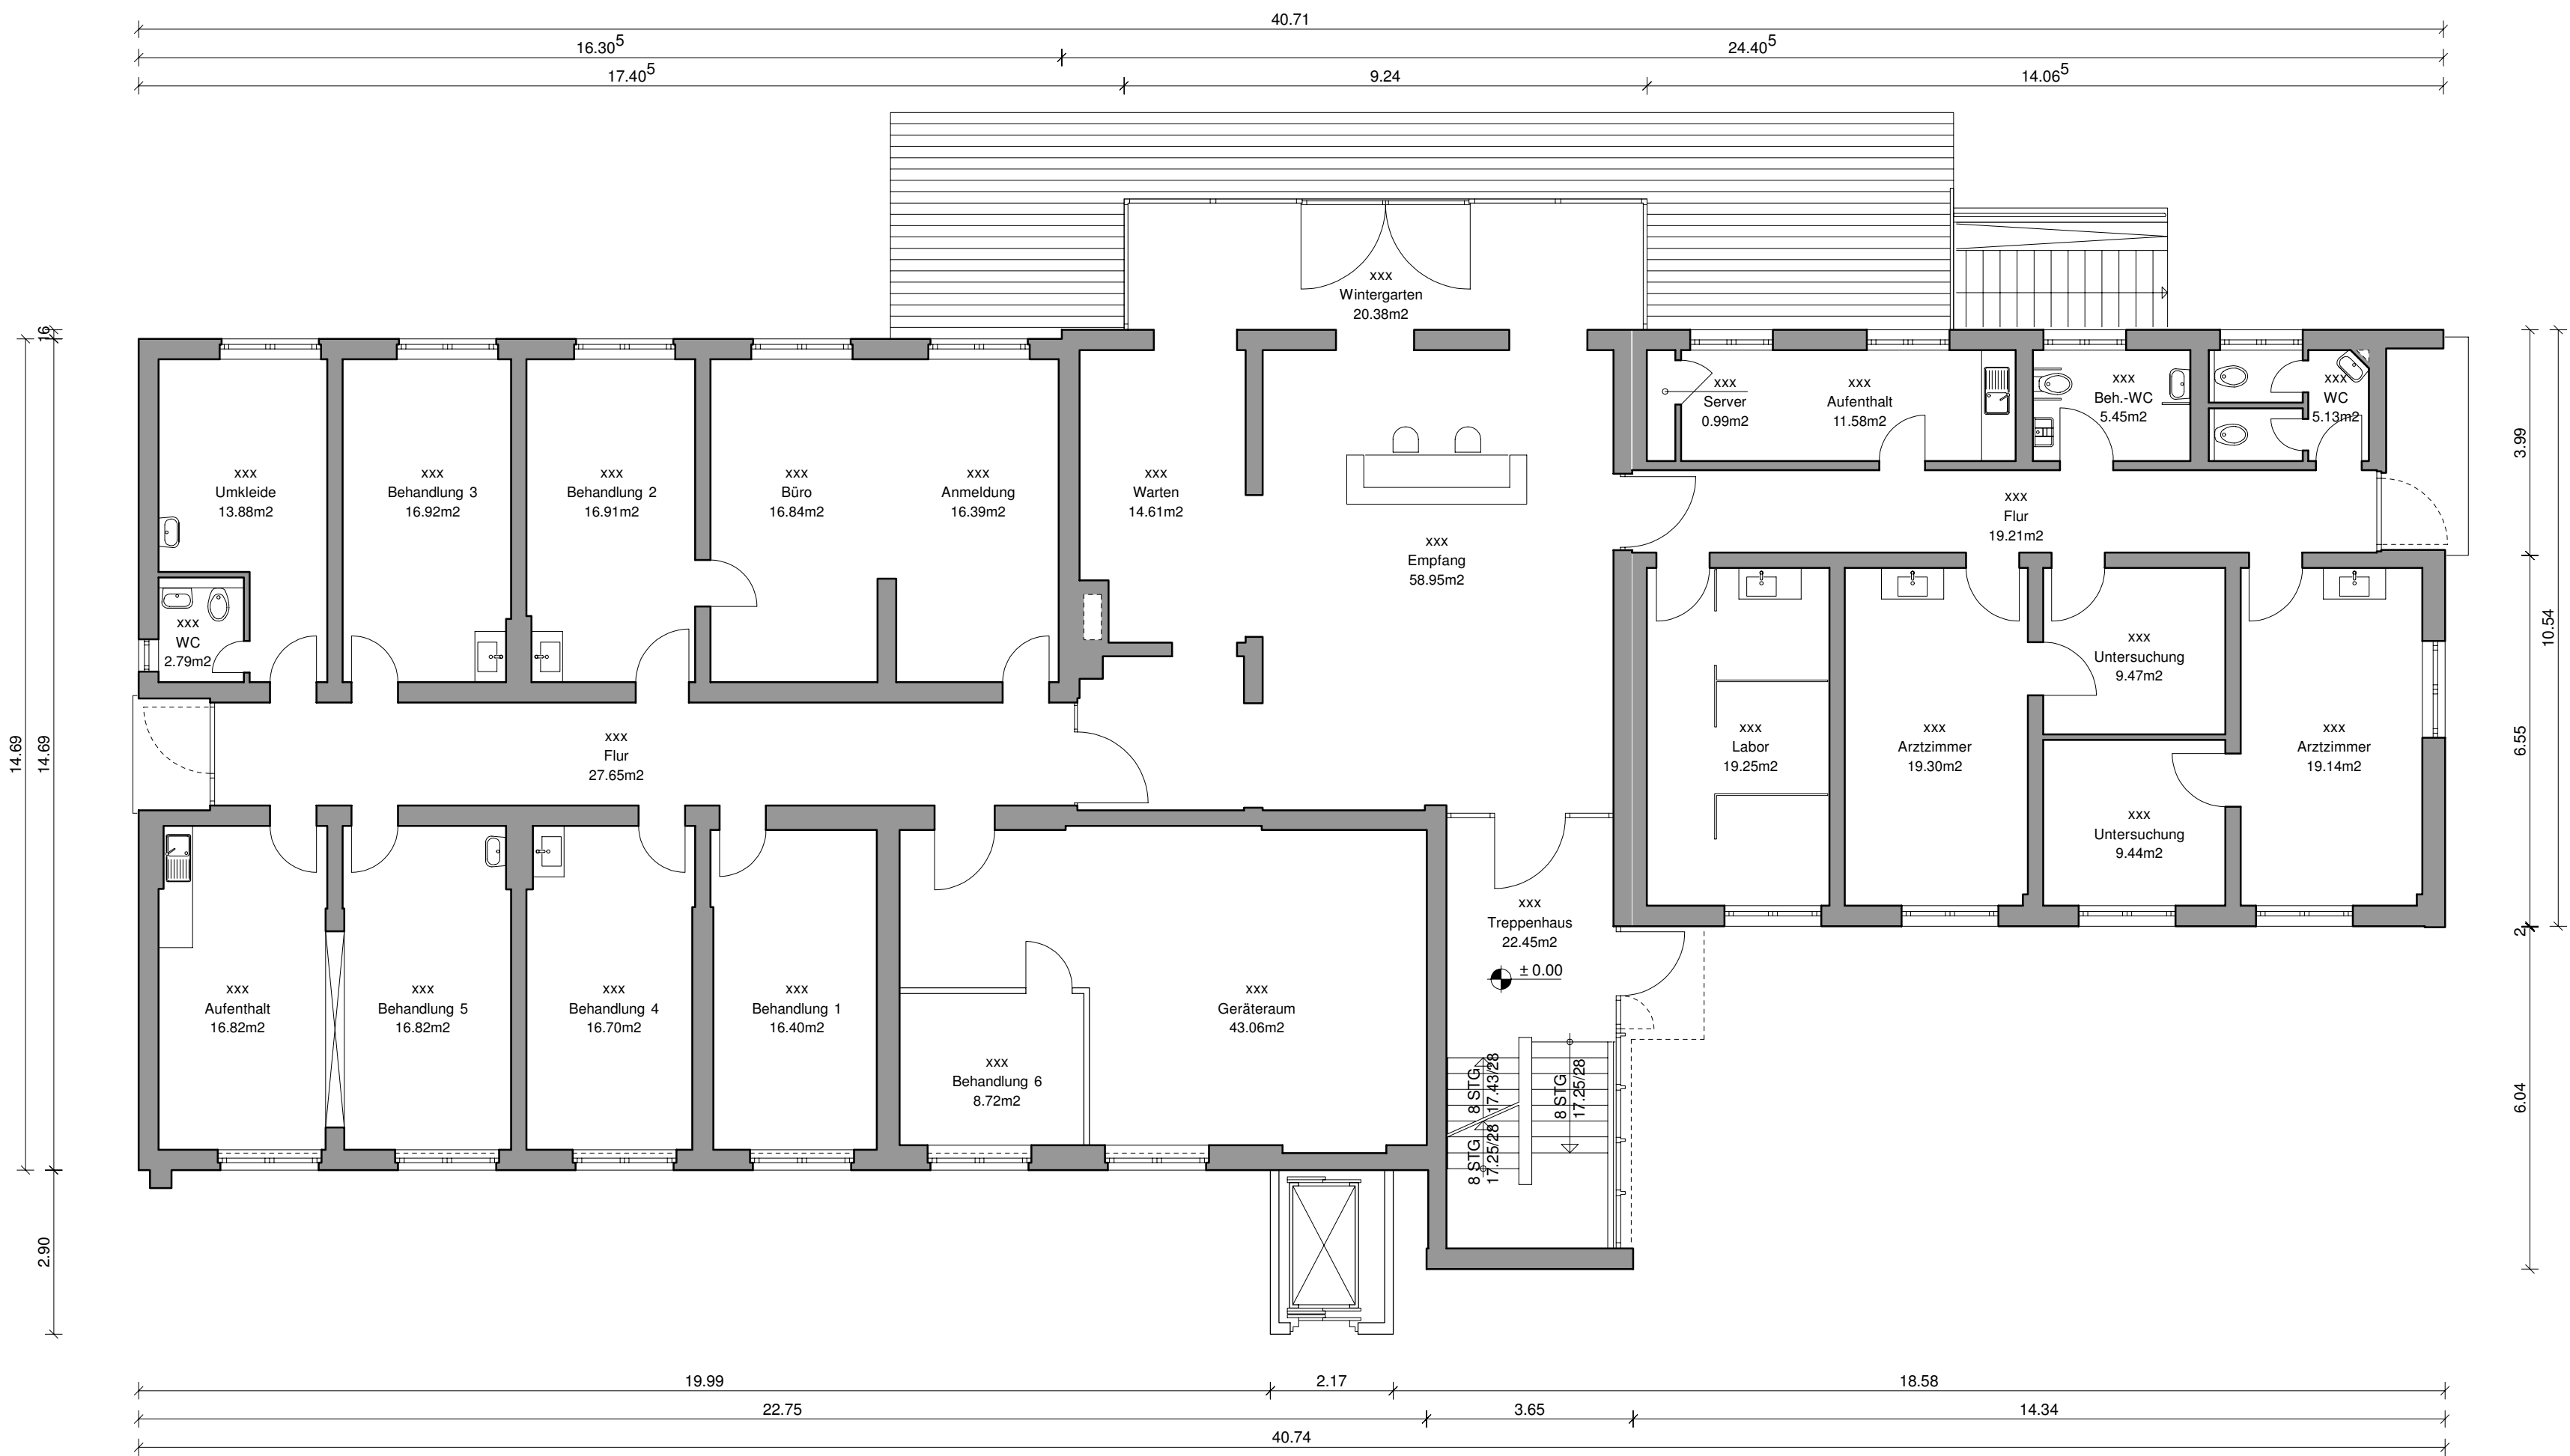

Projekt: Verwaltungsgebäude
Asklepios Klinik Seligenstadt
Dudenhöfer Straße 9
63500 Seligenstadt

Bauherr: Asklepios Klinik Seligenstadt
Dudenhöfer Straße 9
63500 Seligenstadt

Fachplaner: —


Planinhalt: **B E S T A N D**
ERDGESCHOSS

Projektleiter: Technische Leitung, Herr Manfred Faller


Planersteller: CAD Service Soff GmbH
Bahnhof Strasse 9
65549 Limburg a. d. Lahn

Tel: 06431 / 77987-0 | www.css-limburg.de

Plandaten:	Maßstab	Plannummer	Plangröße	bearbeitet	Plandatum
	1:100	02	420 x 750	css	10.04.2017

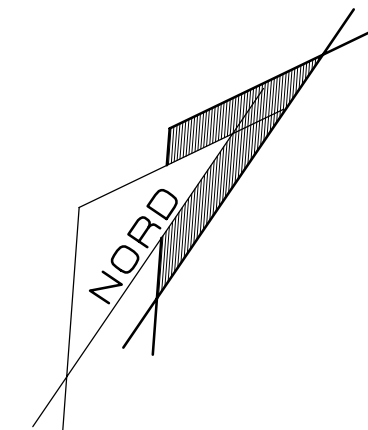

Projekt:	Verwaltungsgebäude Asklepios Klinik Seligenstadt Dudenhöfer Straße 9 63500 Seligenstadt				
Bauherr:	Asklepios Klinik Seligenstadt Dudenhöfer Straße 9 63500 Seligenstadt				
Fachplaner:	—				
Planinhalt:	BESTAND 1.OBERGESCHOSS				
Projektleiter:	Technische Leitung, Herr Manfred Faller				
Planersteller:	CAD Service Soff GmbH Bahnhof Strasse 9 65549 Limburg a. d. Lahn Tel: 06431 / 77987-0 www.css-limburg.de				
Plandaten:	Maßstab 1:100	Plannummer 03	Plangröße 420 x 750	bearbeitet css	Plandatum 10.04.2017

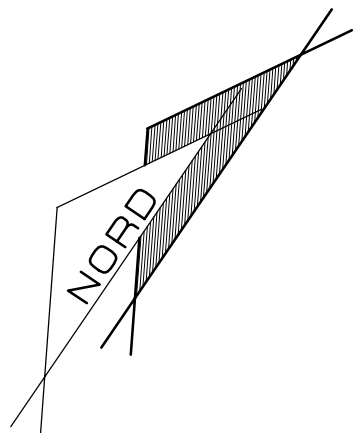

Projekt: **Verwaltungsgebäude**
Asklepios Klinik Seligenstadt
Dudenhöfer Straße 9
63500 Seligenstadt

Bauherr: **Asklepios Klinik Seligenstadt**
Dudenhöfer Straße 9
63500 Seligenstadt

Fachplaner:
—


Planinhalt: **B E S T A N D**
2.OBERGESCHOSS

Projektleiter: Technische Leitung, Herr Manfred Faller

Planersteller: CAD Service Soff GmbH
Bahnhof Strasse 9
65549 Limburg a. d. Lahn

Tel: 06431 / 77987-0 | www.css-limburg.de

Plandaten:	Maßstab	Plannummer	Plangröße	bearbeitet	Plandatum
	1:100	04	420 x 750	css	10.04.2017

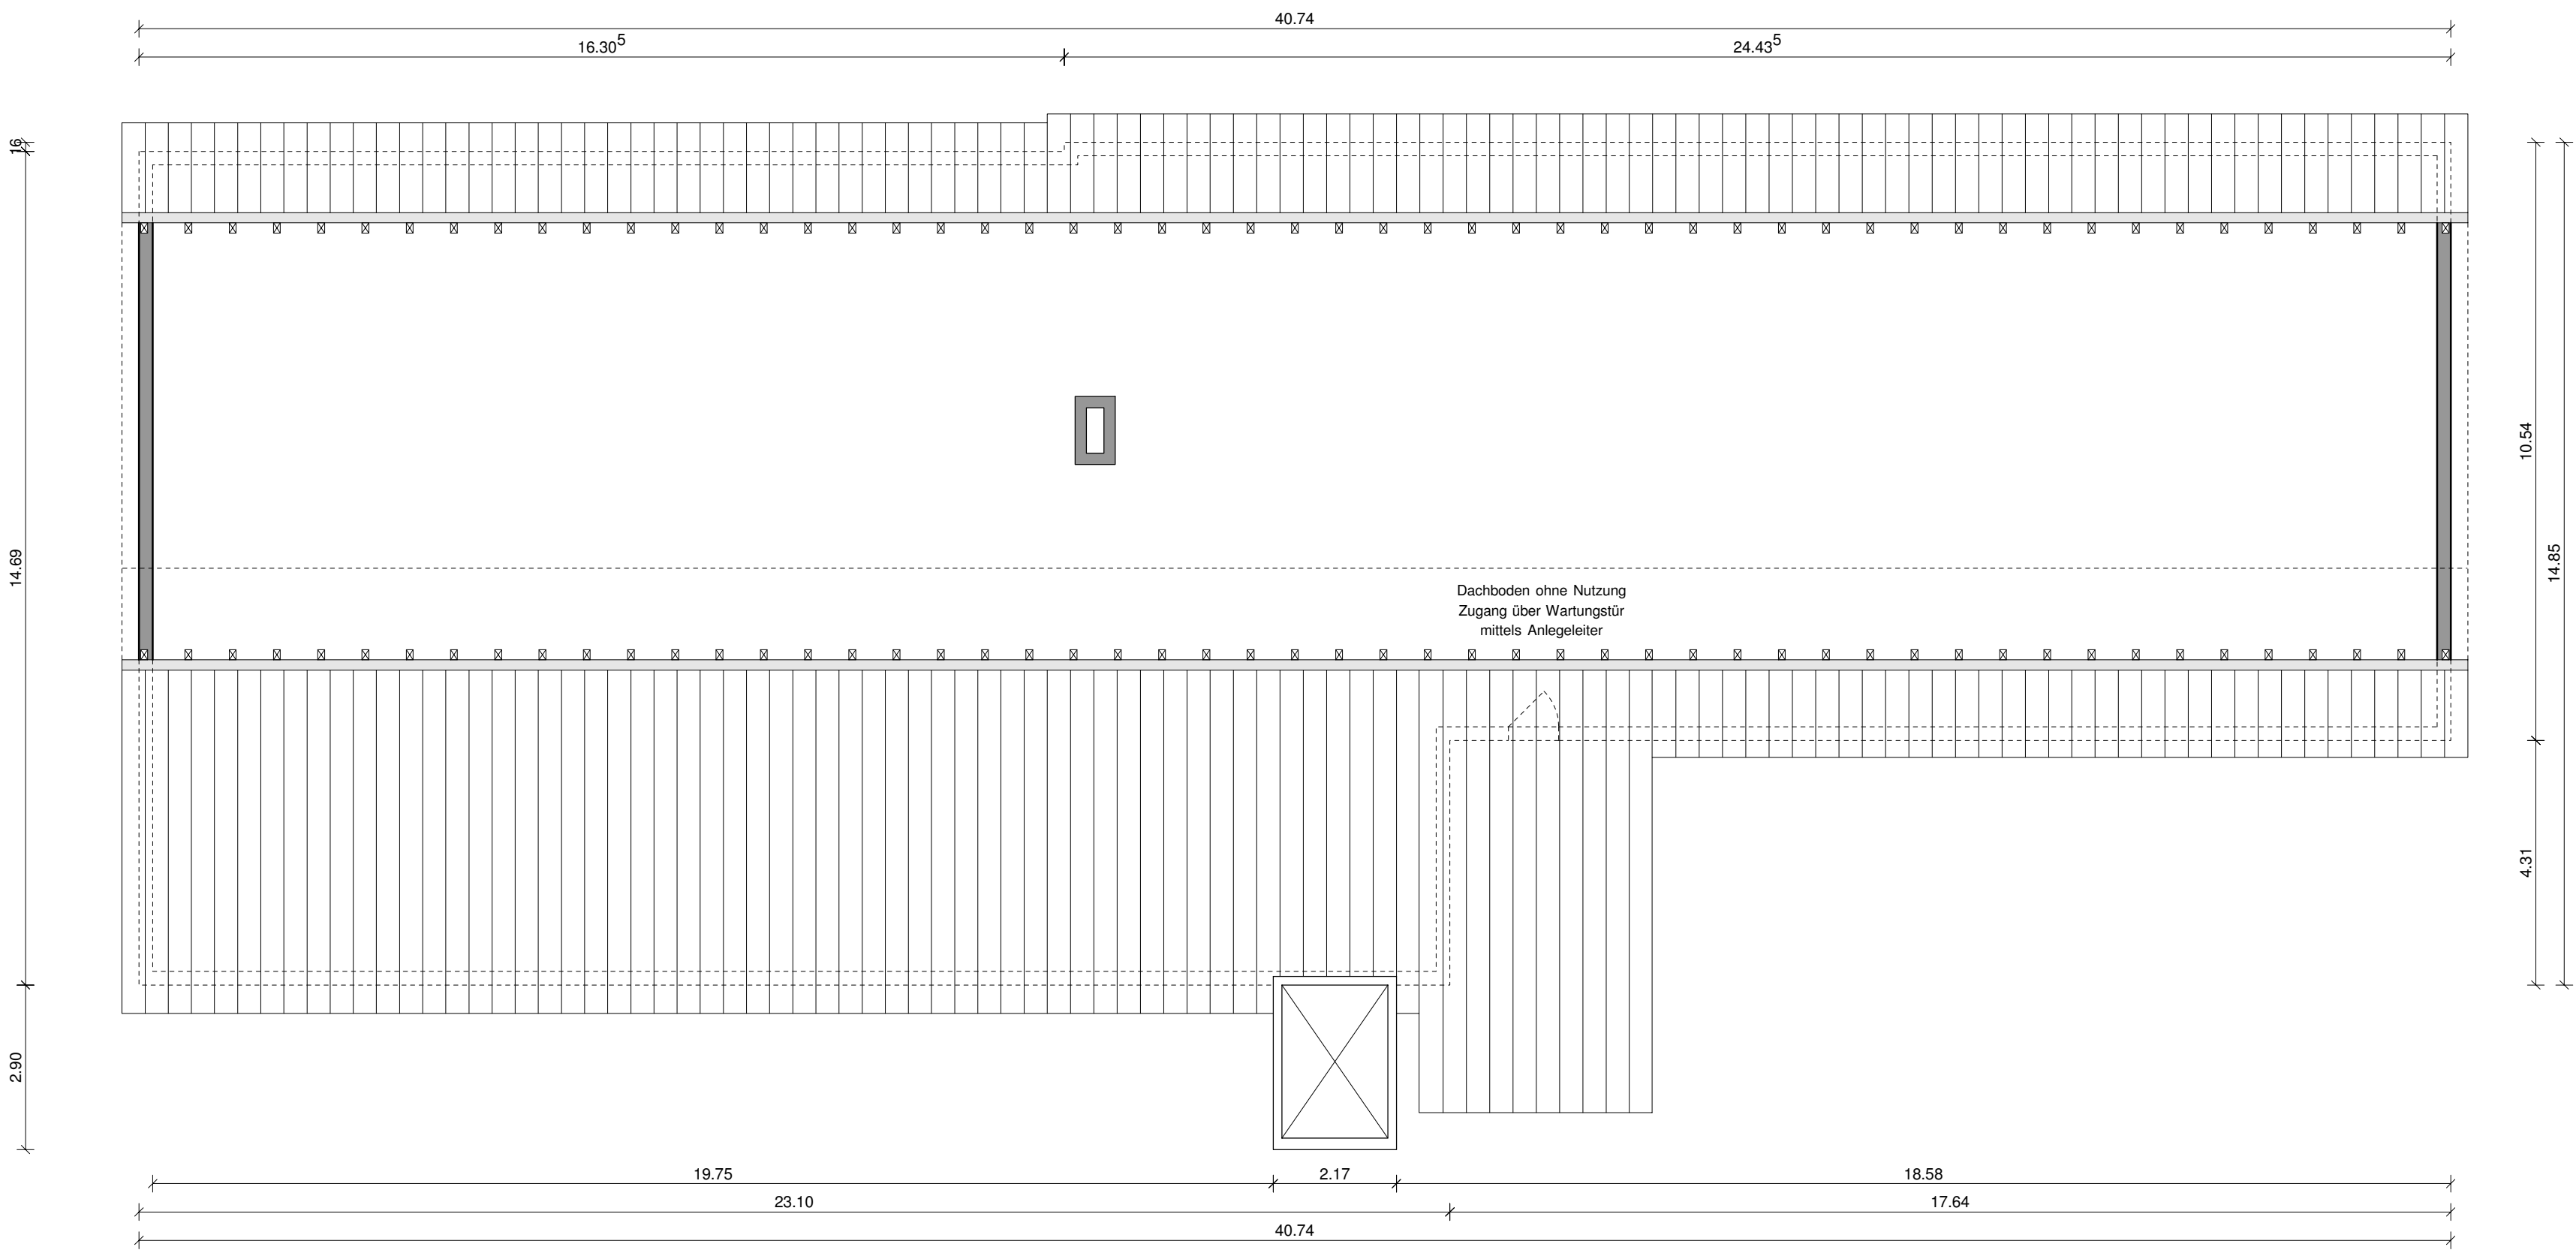

Projekt: Verwaltungsbau
Asklepios Klinik Seligenstadt
Dudenhöfer Straße 9
63500 Seligenstadt

Bauherr: Asklepios Klinik Seligenstadt
Dudenhöfer Straße 9
63500 Seligenstadt

Fachplaner: —

Planinhalt: **B E S T A N D**
DACHGESCHOSS

Projektleiter: Technische Leitung, Herr Manfred Faller

Planersteller: CAD Service Soff GmbH
Bahnhof Strasse 9
65549 Limburg a. d. Lahn

Tel: 06431 / 77987-0 | www.css-limburg.de

Plandaten:	Maßstab	Plannummer	Plangröße	bearbeitet	Plandatum
	1:100	05	420 x 750	css	10.04.2017