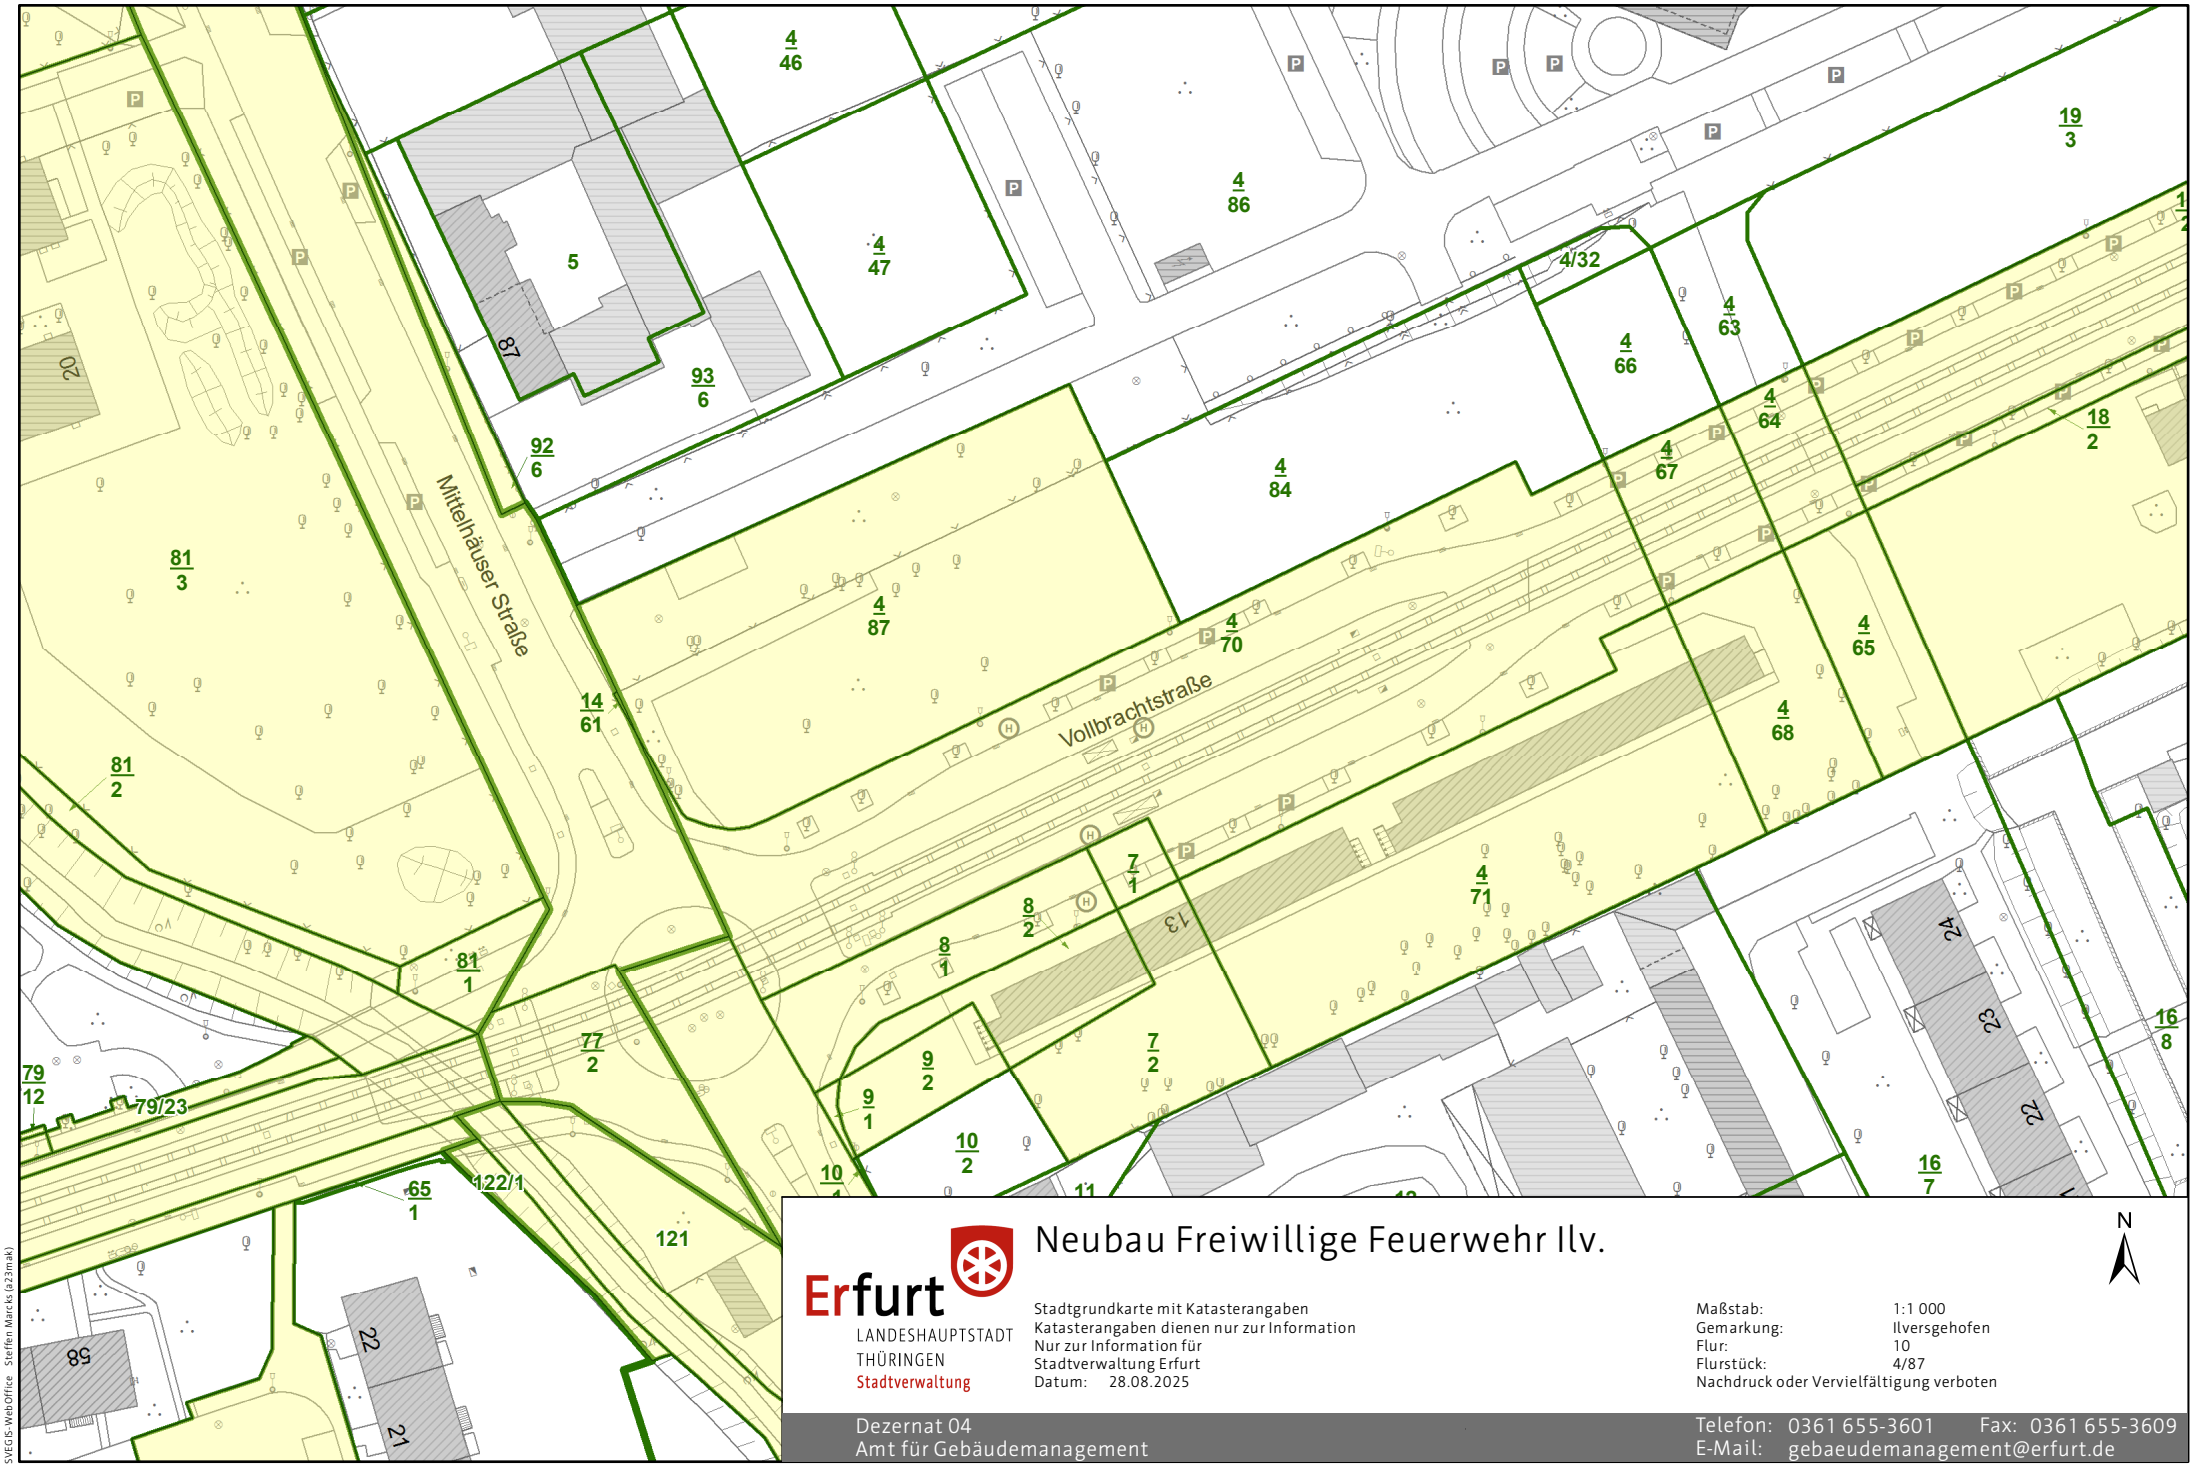

Neubau Freiwillige Feuerwehr Ilv.

Erfurt
LANDESHAUPTSTADT
THÜRINGEN
Stadtverwaltung

Stadtgrundkarte mit Katasterangaben
Katasterangaben dienen nur zur Information
Nur zur Information für
Stadtverwaltung Erfurt
Datum: 28.08.2025

N

Maßstab: 1:1 000
Gemarkung: Ilversgehofen
Flur: 10
Flurstück: 4/87
Nachdruck oder Vervielfältigung verboten

Dezernat 04
Amt für Gebäudemanagement
Telefon: 0361 655-3601 Fax: 0361 655-3609
E-Mail: gebaeudemanagement@erfurt.de

SVEGIS-WebOffice Steffen Marcks (a23mak)