


1:\p25\p25-037 ffw ilversgehofen\_cad\hiss&all\gg\p25-037\_gg-s-gr-da.dwg

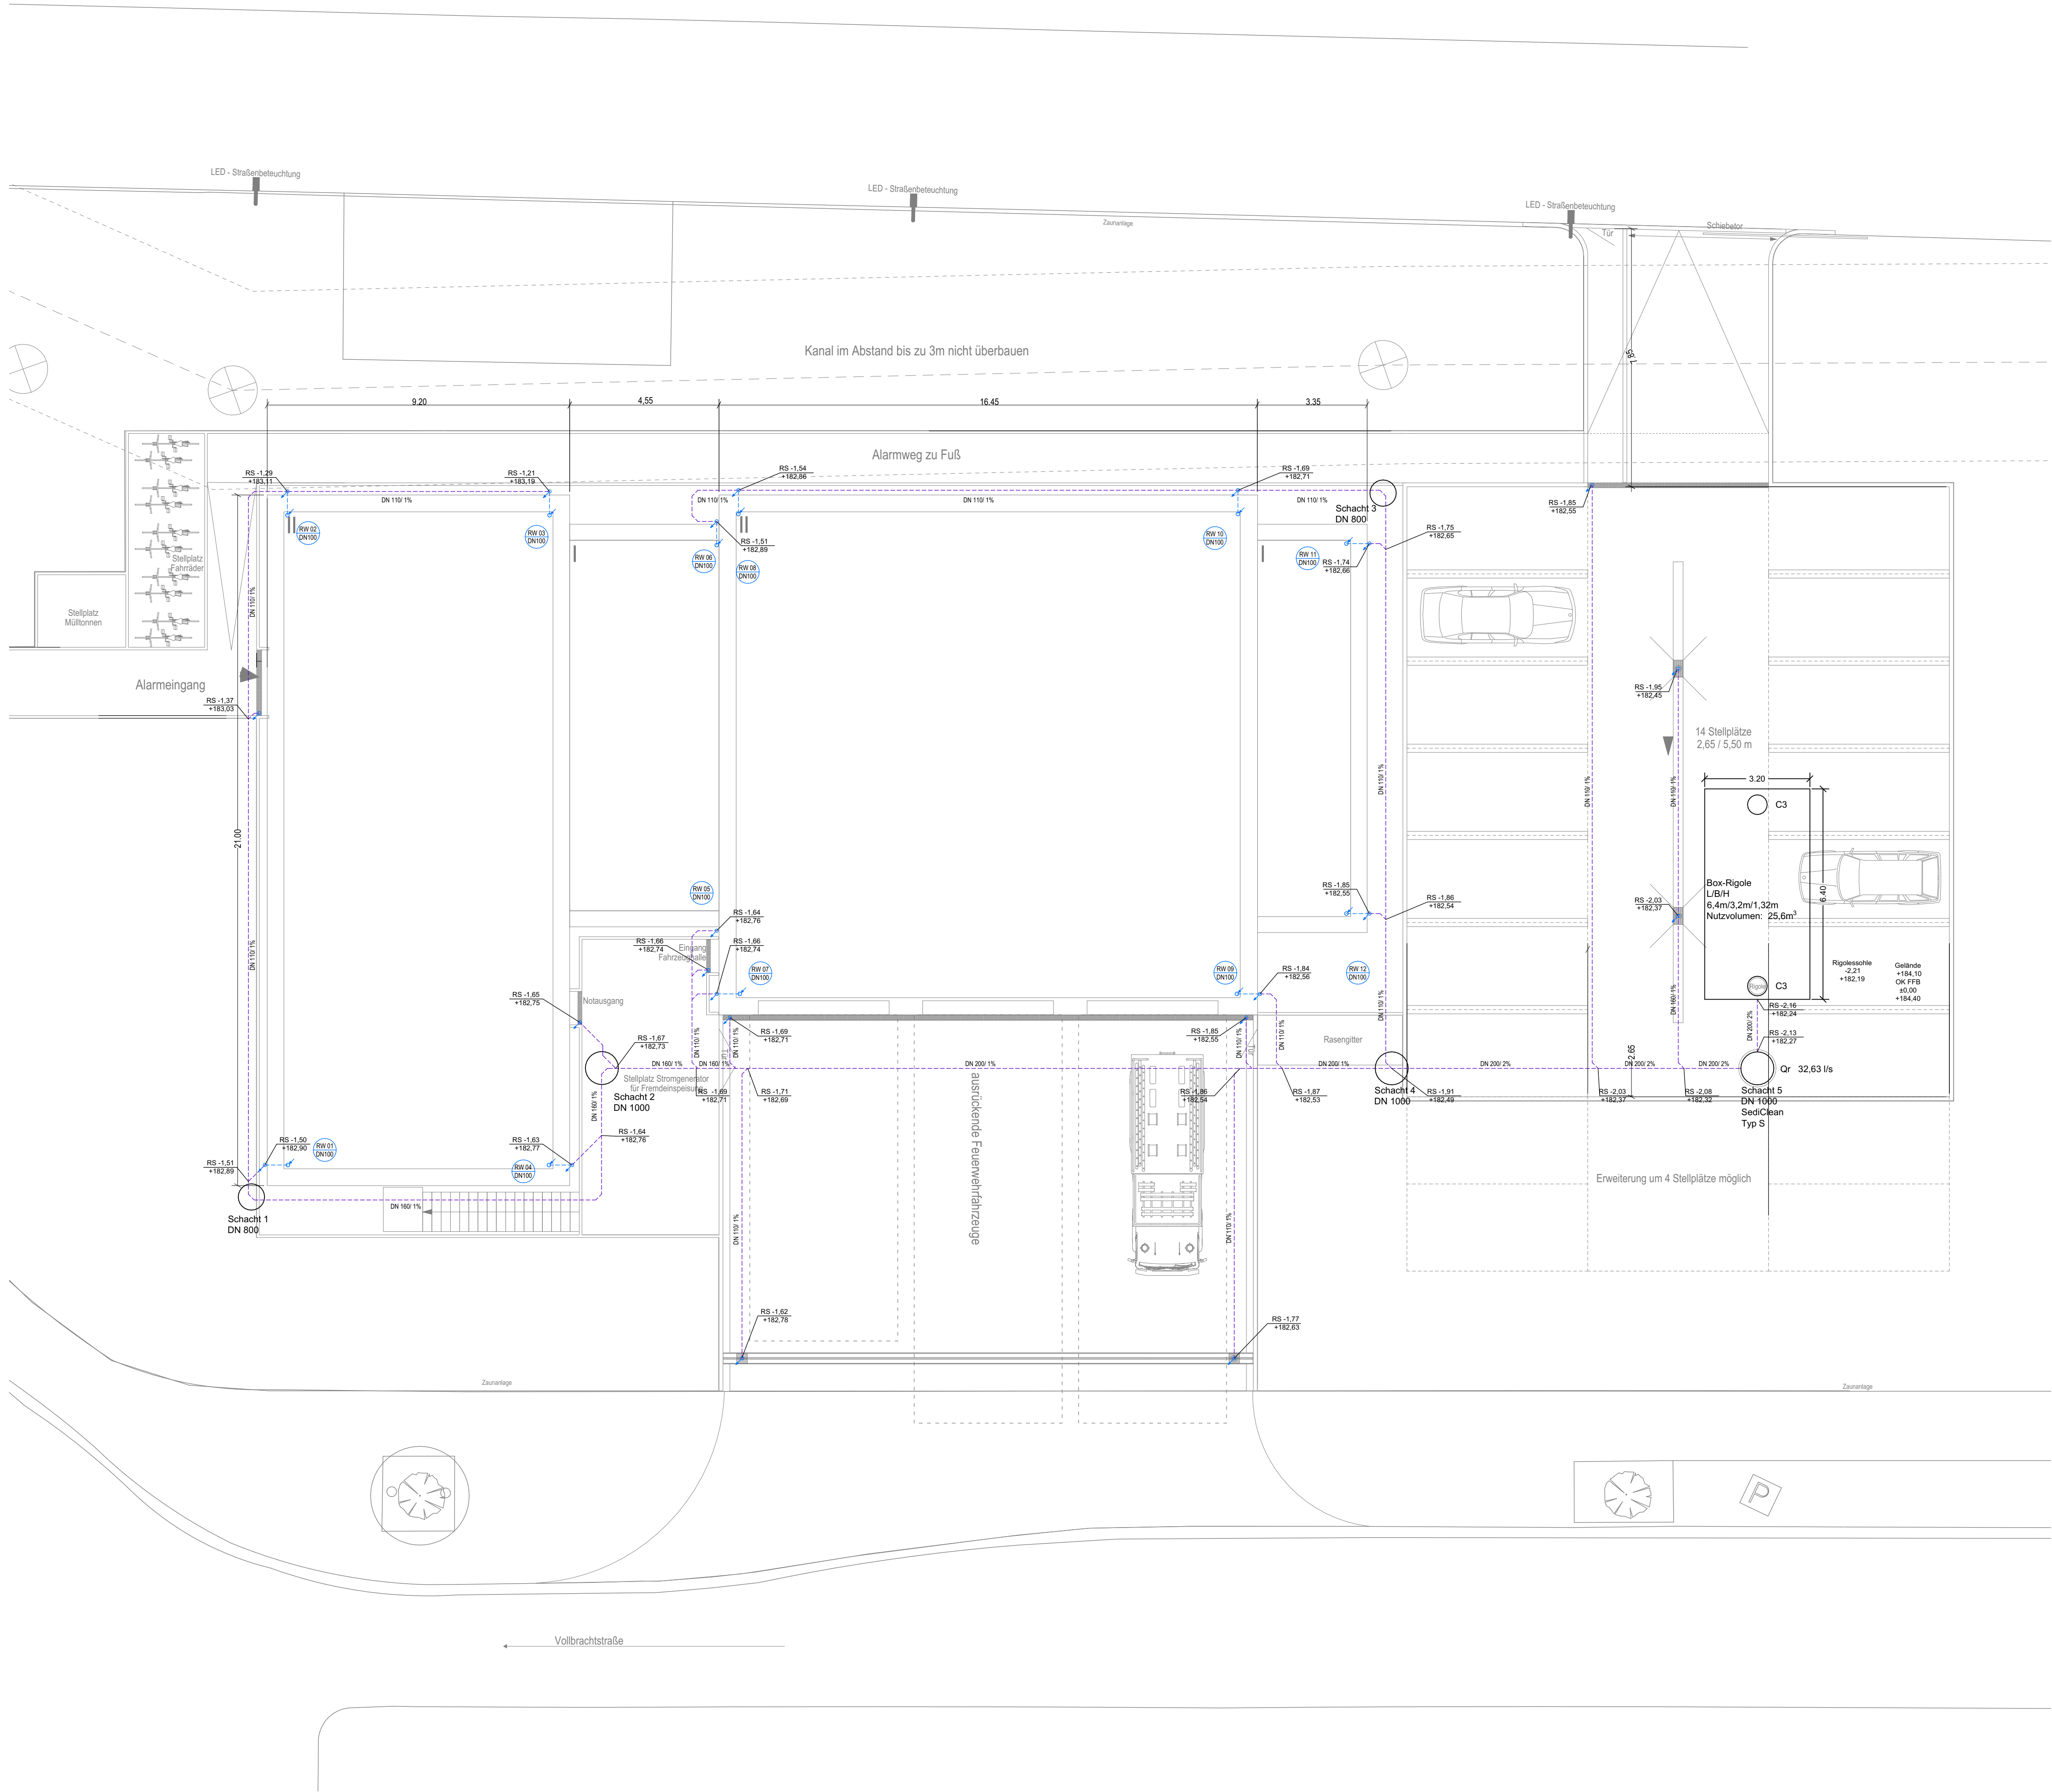

LEGENDE - Sanitär

Regenwasser

RW

Regenwasser Grundleitung

RW GL

01

-

Strangnummer RW

Leitung hindurchgehend abwärts

Leitung beginnend und abwärts verlaufend

Leitung von oben kommend und endend

Leitung beginnend und aufwärtsverlaufend

Datum	gezeichnet	Änderung	Index

Alle Maße sind am Bau zu prüfen!!

Der Plan gilt nur in Verbindung mit den Plänen des Architekten und aller Fachingenieure. Unstimmigkeiten sind dem Planverfasser sofort zu melden, bei Nichtbeachtung haftet der Ausführende.

Das auszuführende Gewerk ist mit den anderen Gewerken zu koordinieren. Diese Zeichnung ist unser Eigentum und darf ohne unsere Genehmigung weder vervielfältigt werden, noch dürfen Mitteilungen auch in Details, an dritte Personen gemacht werden.

Planung Freiflächen und Hochbau

Erfurt & Partner GmbH

Architekten- und Ingenieurgruppe

Alfred-Hess-Straße 40 in 99094 Erfurt

Telefon 03 61/228 78-0

www.erfurt-partner.de

Ingenieurbüro für Wärme- und Haustechnik IBP GmbH

Frank-Uwe Pöhlmann + Partner

Beratende Ingenieure , VDI

Heizung - Klima - Sanitär - Elektro - Wärme- u. Energietechnik - Kälte - Gutachten

Straße des Friedens 19

99094 Erfurt

Telefon 0361 / 2 23 24-0

Telefax 0361 / 2 23 24-99 ISDN

eMail info@ibp-erfurt.de

www.ibp-erfurt.de

Beratung - Planung - Bauleitung

Entwürfe - Ausschreibungen

Wirtschaftlichkeitsuntersuchungen

Messtechnik und Datenauswertung

PROJEKT:

Neubau FFW Ilversgehofen

Vollbrachtstraße in 99089 Erfurt OT Ilversgehofen

BAUHERR :

Stadtverwaltung Erfurt

Amt für Gebäudemanagement

Löberwallgraben 19 in Erfurt 99096

PLANPHASE :	gezeichnet	bearbeitet	geprüft
GENEHMIGUNGSPLANUNG	Datum	28.07.2025	28.07.2025
BEZEICHNUNG :	Name	Schapitz	Kramer
Sanitär	Format	0,594 x 0,841 m	
Grundriss Dachaufsicht	Masstab	1:100	
	Gewerk:	Sanitär	
	Zeichnungs-Nr.	P25-037-GP-S-GR-DA	Index
			-