


f:\p2025\p25-037 ffw ilversgehofen\conf\hautechnik\gschema\p25-037_gp-s-st-25.dwg

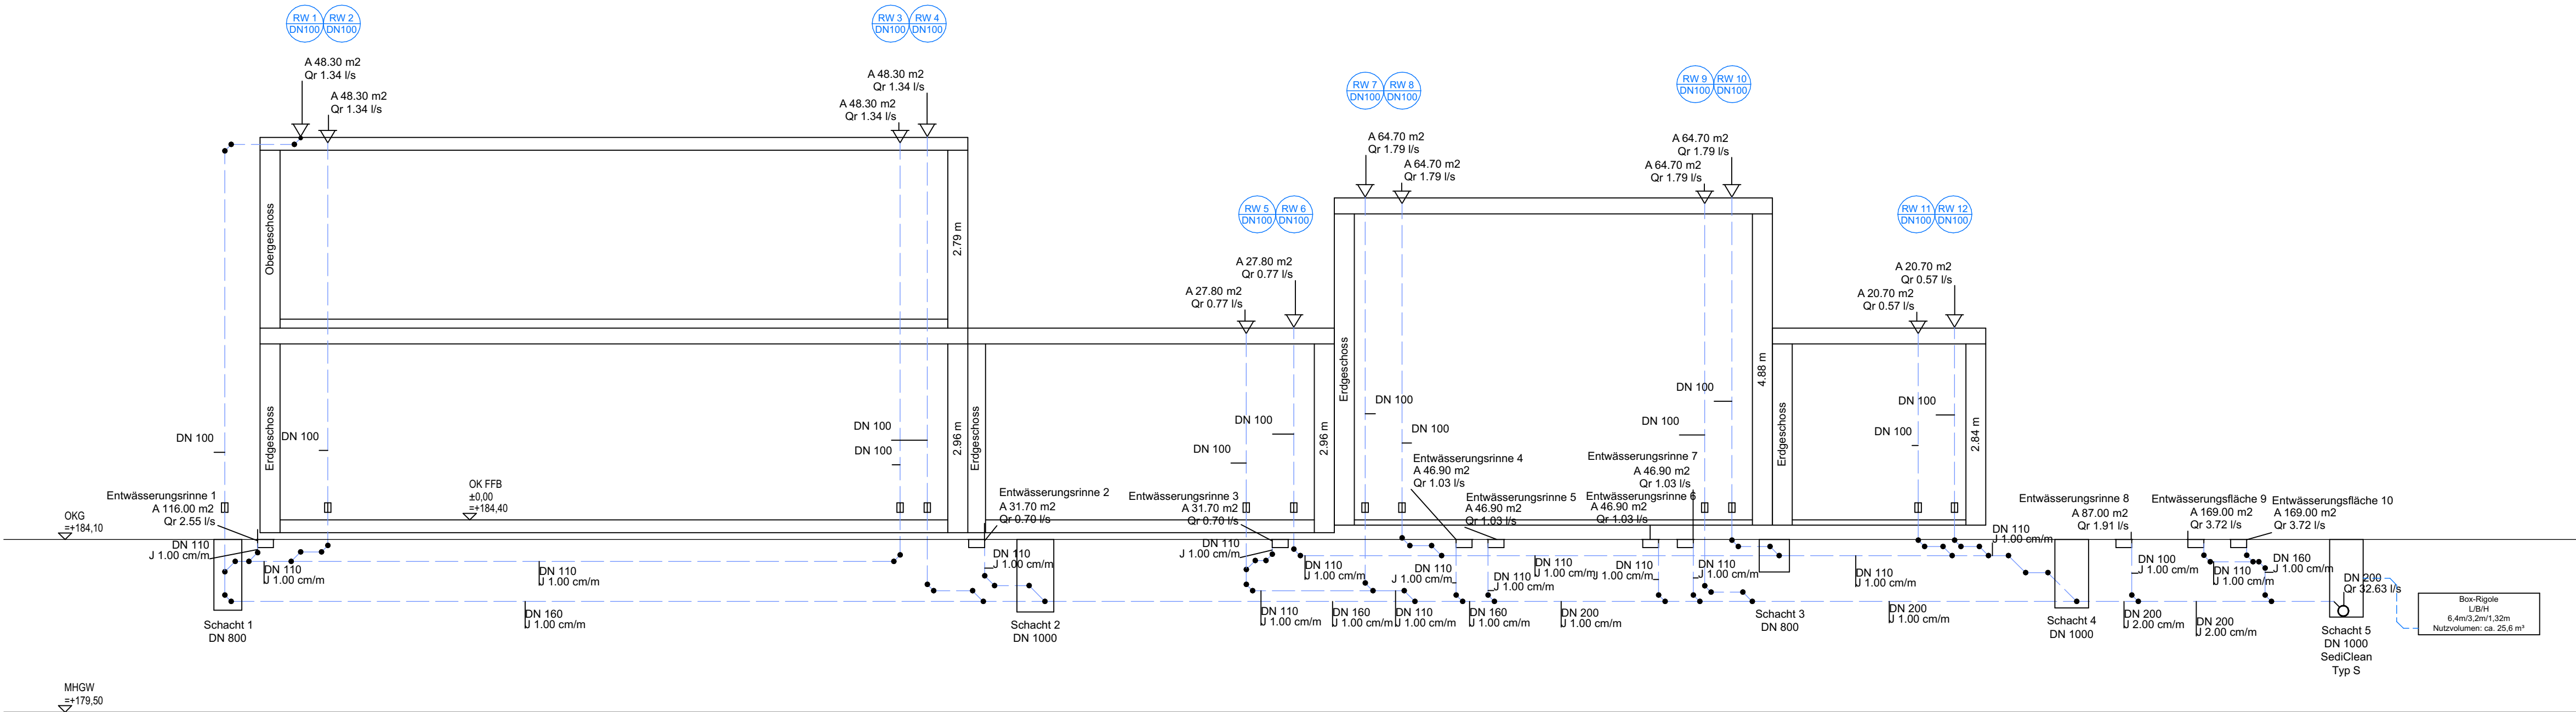

LEGENDE - Sanitär

	Regenwasser	RW		Strangnummer Regenwasser
	Reinigungsöffnung			
	Leitung hindurchgehend abwärts			
	Leitung beginnend und abwärts verlaufend			
	Leitung von oben kommend und endend			
	Leitung beginnend und aufwärtsverlaufend			

Datum	gezeichnet	Änderung	Index

Alle Maße sind am Bau zu prüfen!!

Der Plan gilt nur in Verbindung mit den Plänen des Architekten und aller Fachingenieure. Unstimmigkeiten sind dem Planverfasser sofort zu melden, bei Nichtbeachtung haftet der Ausführende.
Das auszuführende Gewerk ist mit den anderen Gewerken zu koordinieren.
Diese Zeichnung ist unser Eigentum und darf ohne unsere Genehmigung weder vervielfältigt werden, noch dürfen Mitteilungen auch in Details, an dritte Personen gemacht werden.

Planung Freiflächen und Hochbau



Erfurt & Partner GmbH
Architekten- und Ingenieurgruppe
Alfred-Hess-Straße 40 in 99094 Erfurt
Telefon 03 61/228 78-0
www.erfurt-partner.de

Ingenieurbüro für Wärme- und Haustechnik IBP GmbH

Frank-Uwe Pöhlmann + Partner
Beratende Ingenieure, VDI



Heizung - Klima - Sanitär - Elektro - Wärme- u. Energietechnik - Kälte - Gutachten

Straße des Friedens 19
99094 Erfurt
Telefon 0361 / 2 23 24-0
Telefax 0361 / 2 23 24-99 ISDN
eMail info@ibp-erfurt.de
www.ibp-erfurt.de

Beratung - Planung - Bauleitung
Entwürfe - Ausschreibungen
Wirtschaftlichkeitsuntersuchungen
Messtechnik und Datenauswertung

PROJEKT:
Neubau FFW Ilversgehofen
Vollbrachtstraße in 99089 Erfurt OT Ilversgehofen

BAUHERR :
Stadtverwaltung Erfurt
Amt für Gebäudemanagement
Löberwallgraben 19 in Erfurt 99096

PLANPHASE : GENEHMIGUNGSPLANUNG	Datum	gezeichnet	bearbeitet	geprüft
	28.07.2025	28.07.2025	28.07.2025	28.07.2025
	Name	Schaplitz	Kramer	Kramer
	Format	0,594 x 0,841 m		
BEZEICHNUNG : Sanitär Strangschema Regenwasser	Masstab	1:100		
	Gewerk	Sanitär		
	Zeichnungs-Nr.	P25-037-GP-S-ST	Index	-