



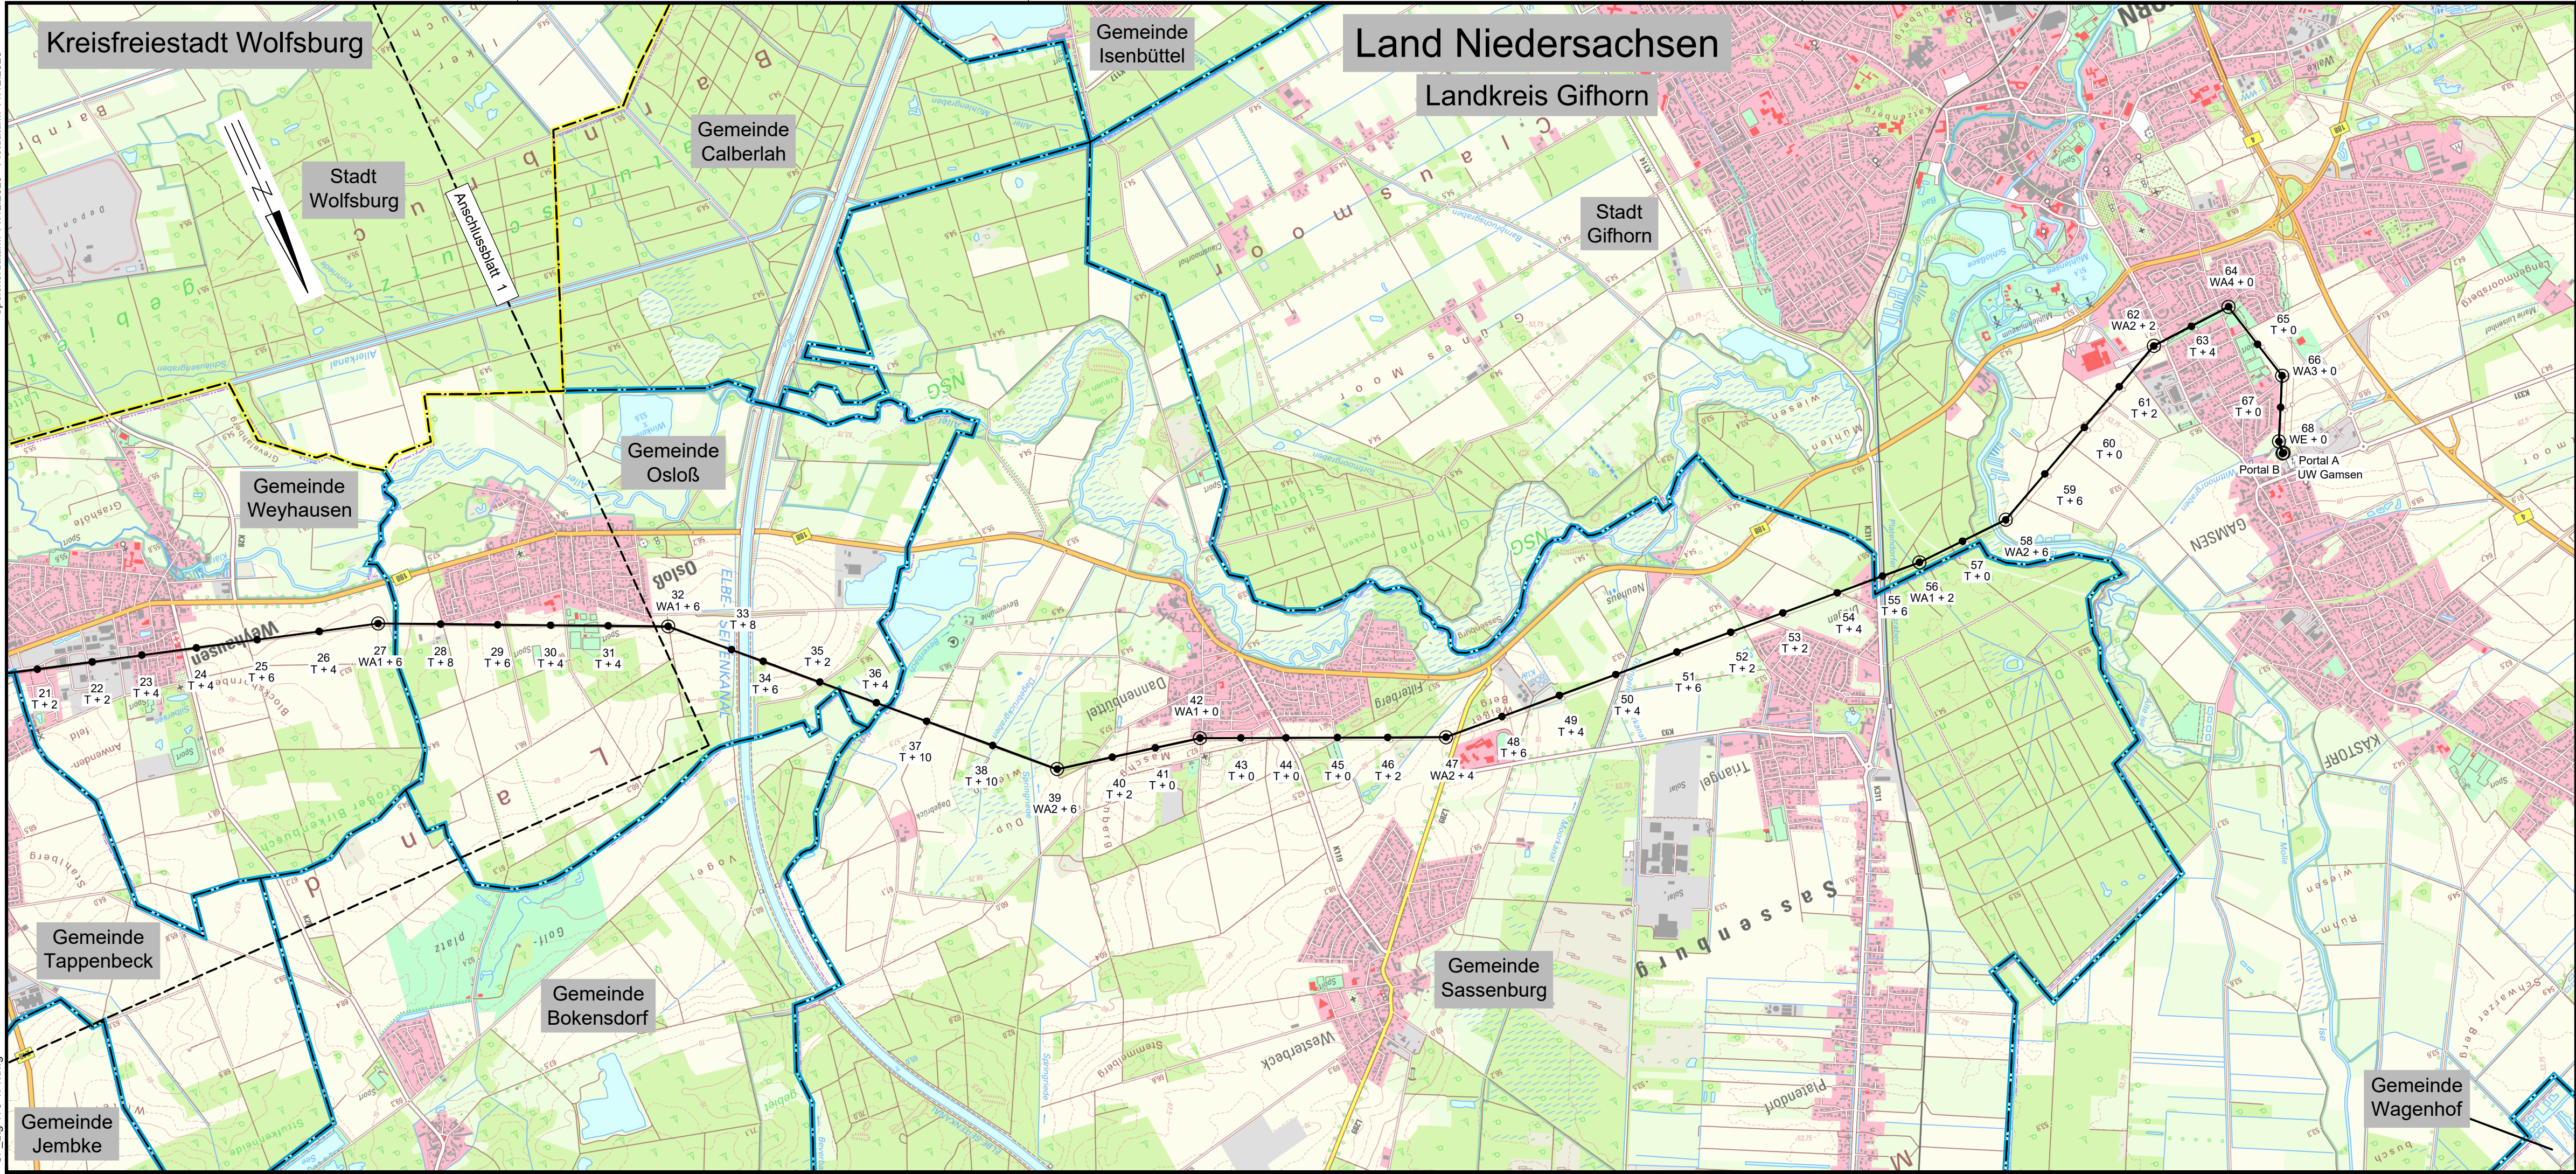


110-/20-kV - Leitung
Fallersleben - Gamsen
Ltg. 170/171
Mast 21 - UW Gamsen

Übersichtsplan

Legende:

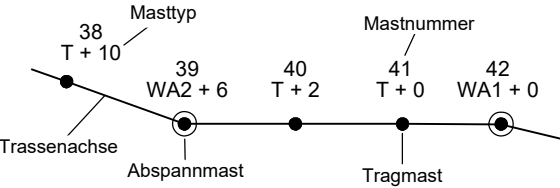

Grenzen:

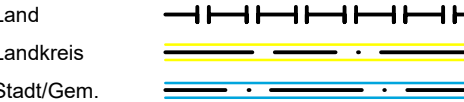

Quellvermerk: Auszug aus den Geobasisdaten Landesamt für Geoinformation und Landesvermessung Niedersachsen
© 2023 LSW

Zugehörigkeit			Verweis	Maßstab	Format
-			-	1 : 25000	841x297
Technische Referenz	Erstellt durch	Genehmigt von	Erstelldatum	Status	Zahlteil
	K2E GmbH S. Sitner / C. Salig	LSW Netz T. Meldau	04.12.2023	Entwurf	02 Blatt 02
	Objektname 110-kV-Leitung Fallersleben - Gamsen, Ltg. 170/171				
	Klassifikation Übersichtsplan				
ID	Titel Nachtrassierung 2023				