


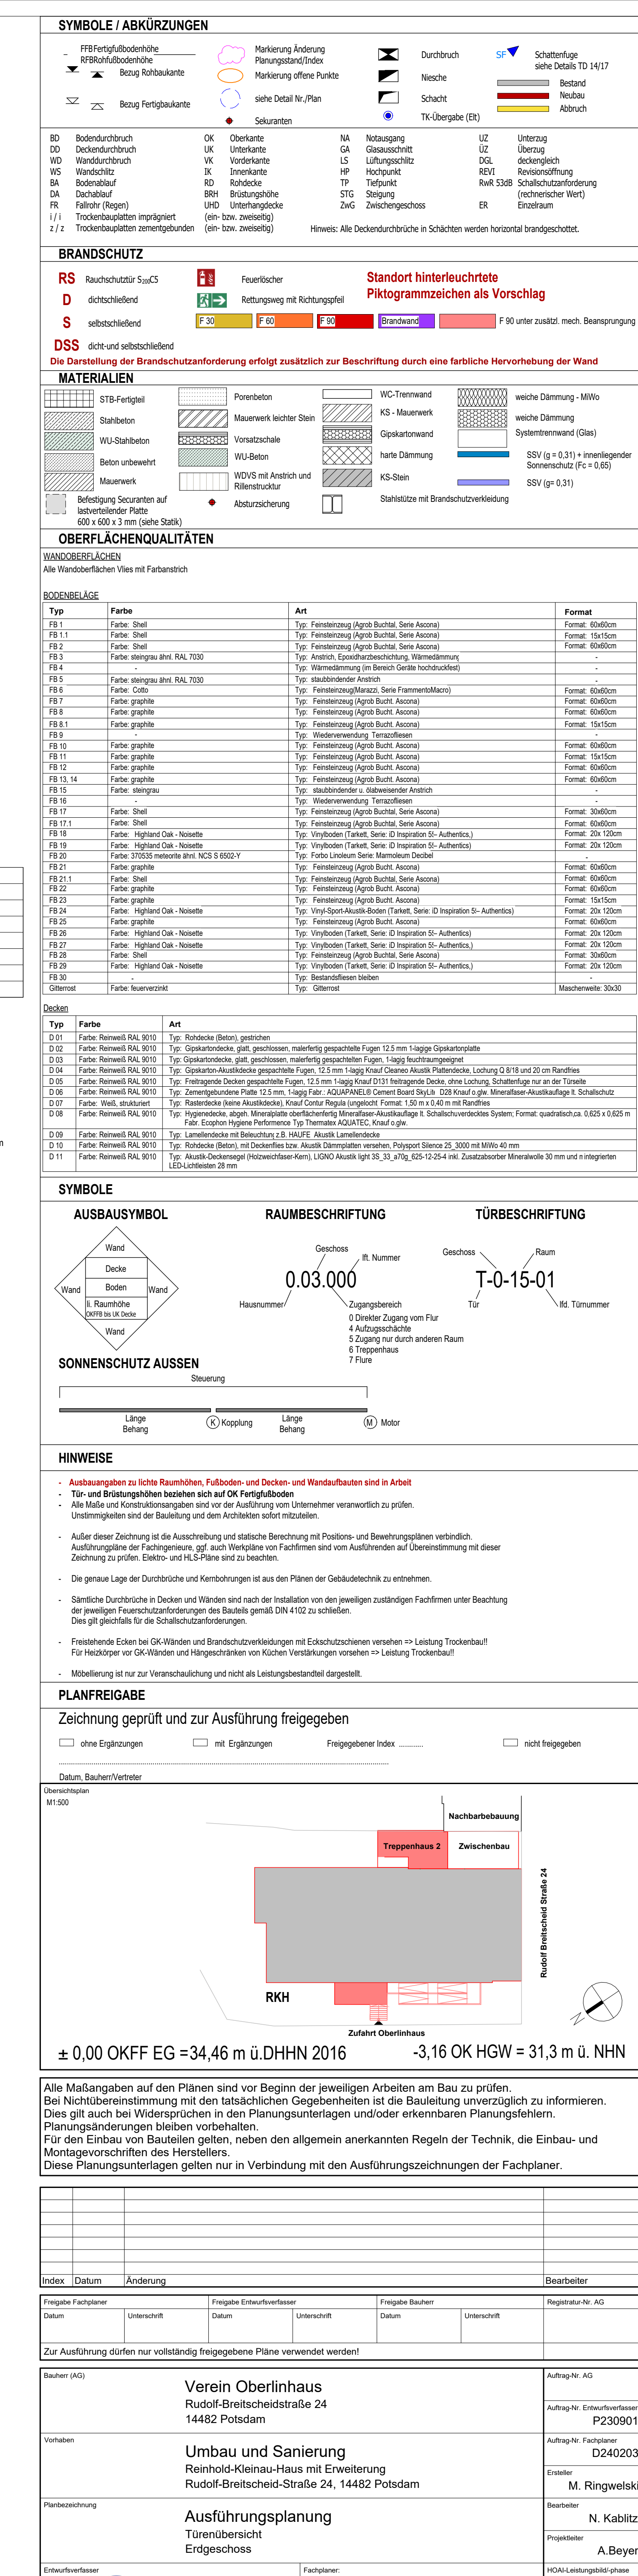

 S&P GRUPPE S&P Sahlmann Planungsgesellschaft für Bauwesen mbH Potsdam Saatenrueckstrasse 10 14402 Potsdam potdham@snp-sahlmann.com Tel: +49 331 704769-0 Fax: +49 331 704769-69	 S&P GRUPPE S&P Sahlmann Planungsgesellschaft für Bauwesen mbH Dresden Kaizer Str. 121 01107 Dresden dresden@snp-sahlmann.com Tel: +49 351 41743-0 Fax: +49 351 41743-20	Architektur LPH 5	Einzelanforderung: 12.05.2026 Maßstab: 1:50 Baugröße: 1189 x 841 Einheiten: mm
--	--	------------------------------	--

ANGABEN ZU INNENTÜREN: Türspezifische Angaben sind der Türliste zu entnehmen			
Türtypen:	TI 12_04 Innentüren Holz TI 02_03 Innentüren Aluminium	Blendent:  flurseitig und schwimmbadseitig aufgesetzte Oberblende oberhalb TI bei UK Decke (EG bis 3. OG) flurseitig aufgesetzte Seitenblende raumhoch (EG bis 3. OG) bzw. türhoch (UG) zur Anbringung von Türschildern (bauherrenseitig)	Türgriffe: - wenn nicht anders angegeben Türdrücker bzw. - knauf; zu WC's, Einzelbäder mit rot/weiß-Scheibe Griffstange beidseitig