


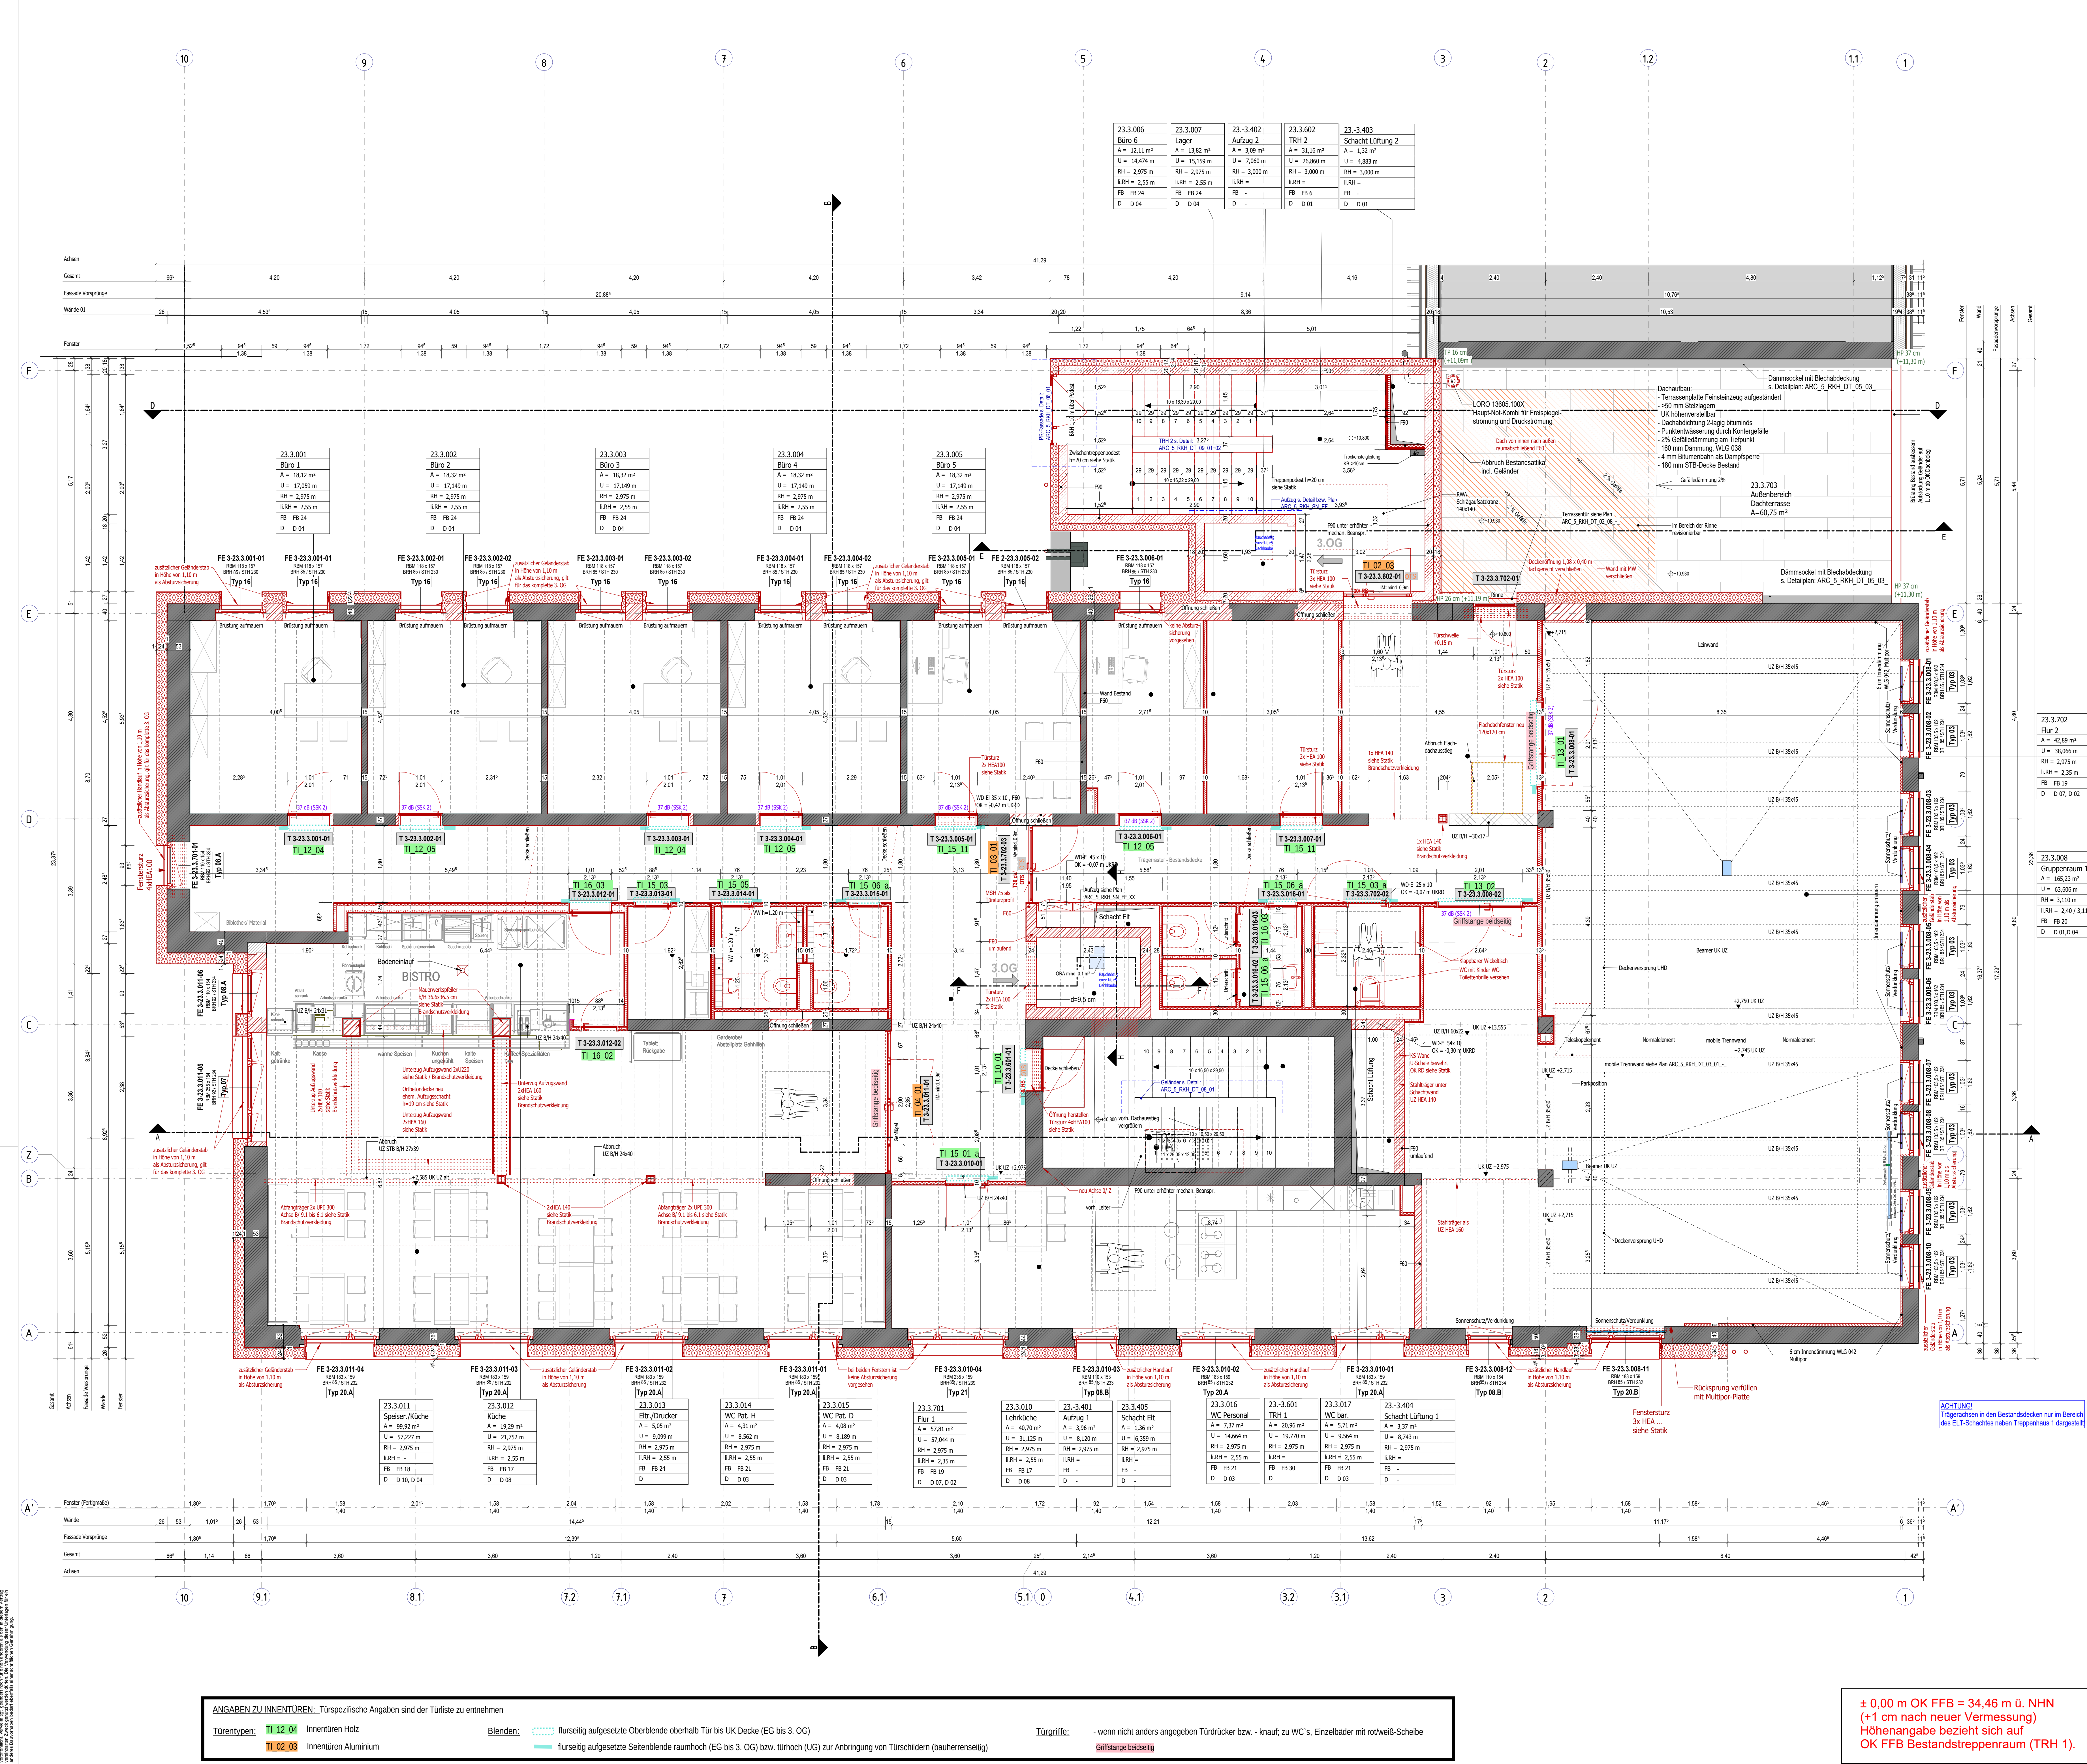

SYMBOL / ABKÜRZUNGEN


BRANDSCHUTZ

Standard hinterleuchtete Piktogramme als Vorschlag

DSS: Dicht- und selbstschließend

MATERIALIEN


ÜBERFLÄCHENQUALITÄTEN

Alle Wandflächen mit Farbanstrich

Typ	Farbe	Art	Format

SYMBOL












ANGABEN ZU INNENTÜREN: Türspezifische Angaben sind der Türliste zu entnehmen


Blenden: flüßseitig aufgesetzte Oberblende oberhalb Tür bis UK Decke (EG bis 3. OG), flüßseitig aufgesetzte Seitenblende raumhoch (EG bis 3. OG) bzw. türhoch (UG) zur Anbringung von Türschildern (dauerhaft) (EG bis 3. OG)

Türgriffe: - wenn nicht anders angegeben Türdrücker bzw. - knauf; zu WC's, Einzelbäder mit rot/weiß-Scheibe

Griffstange beidseitig

± 0,00 OK FFB = 34,46 m ü. d. NHN (+1 cm nach neuer Vermessung) Höhenangabe bezieht sich auf OK FFB Bestandsstiegenraum (TRH 1).