


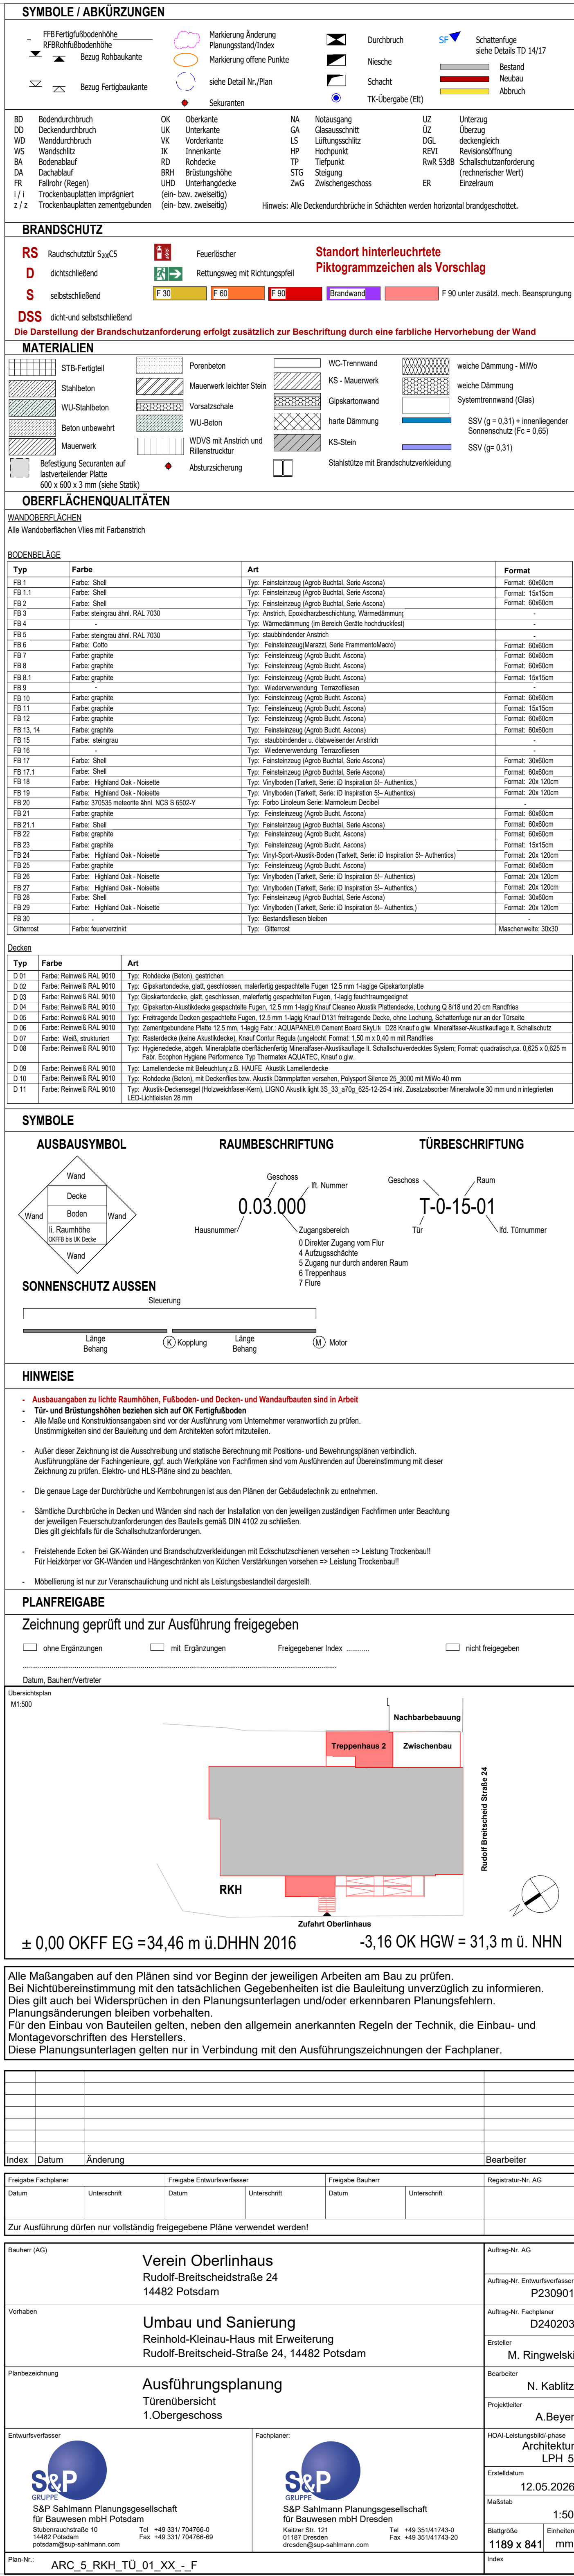

± 0,00 m OK FFB = 34,46 m ü. NHN
(+1 cm nach neuer Vermessung)
Höhenangabe bezieht sich auf
OK FFB Bestandstreppenraum (TRH 1).