


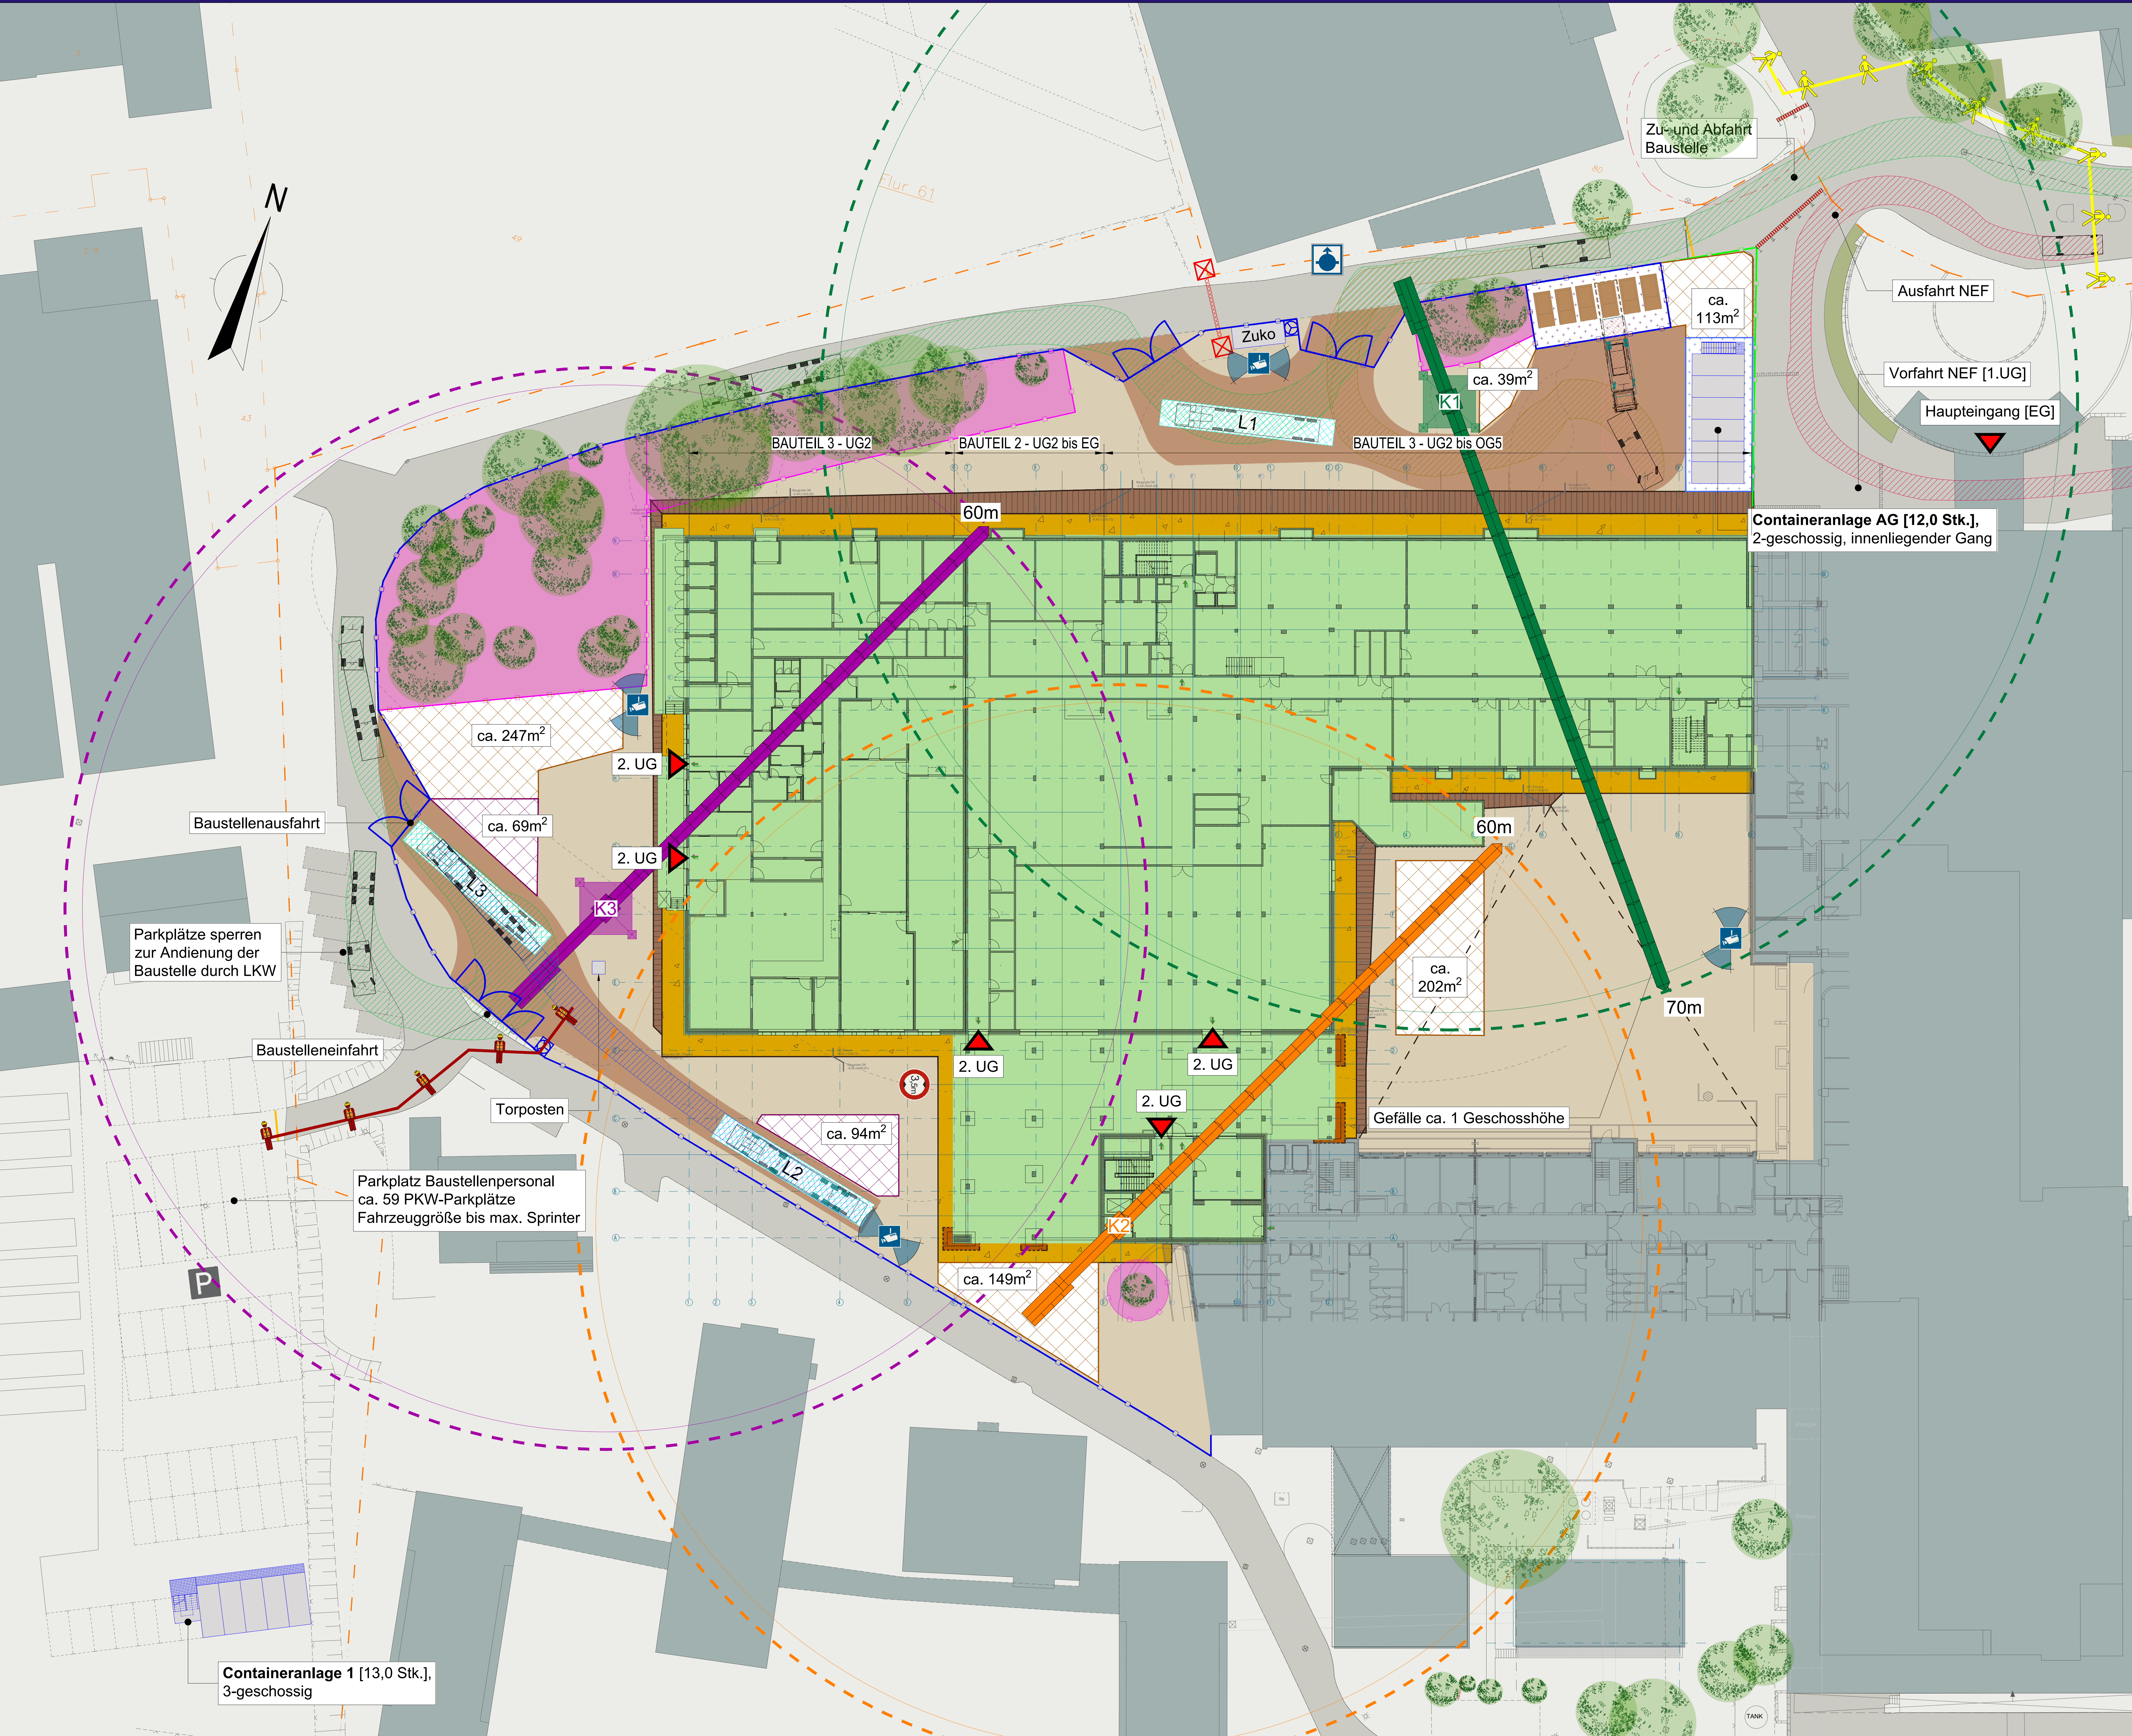

LEGENDE

- Flurstücksgrenze
- Bestandsgebäude
- Bestand Grünanlage
- Straßen (Bestand)
- Bestandsbaum Erhalt möglich
- Baumkronen- & Wurzelschutzzaun
- Schrankenanlage Bestand
- Baufeld
- Baugrube
- Böschung
- Baustraße
- Rohbauarbeiten
- Ladezone
- Lagerfläche
- Gerüst / Fassade
- Bauaufzug
- Vorstauffläche
- Absperrschranke
- Fußweg öffentlich
- Fußweg gewerbl. Personal
- Bauzaun, geschlossen
- Bauzaun
- Zweiflügliges Bauzauntor
- Bauzauntor
- Drehkreuz
- Container
- Zuko
- Kameraposition
- Kabelbrücke
- Entsorgungshof
- Mulde 10m²
- Überflurhydrant
- Gebäudezugang
- LKW - Fahrweg Muldenfahrzeug Rückwärts
- LKW - Fahrweg Sattelzug Rückwärts
- NEF - Fahrweg

Hinweis:
Kranpositionen sind konzeptionell dargestellt und können von der Planung abweichen.

Die tatsächlichen Kranpositionen und -dimensionierungen bestimmt der Rohbauer nach geltenden Vorschriften.

C	16.06.2026	Gottschalk	Überarbeitung Bauzaunverteil und Krone- und Wurzelschutz
B	04.12.2025	Gottschalk	Überarbeitung Baubestand und Ergänzung Krone- und Wurzelschutz Kamerapositionen
A	11.10.2025	Gottschalk	Überarbeitung NE nach OT am 10.10.2025
-	30.06.2025	Gottschalk	Planerstellung
Index:	Datum:	Name:	Änderungen:
BAUVORHABEN: Städtisches Klinikum Solingen - Rückbau Haus G, Neubau Bettenhaus			
AUFTRAGGEBER: Städtisches Klinikum Solingen Gutenstr. 1, 42653 Solingen			
BAUHERR: Städtisches Klinikum Solingen Gutenstr. 1, 42653 Solingen			
Maßstab:	1:250	Format:	A0
Zeichner:	Gottschalk	Stand:	16.06.2026
Projektnr.:	LC001764	Planner:	3
PLANNINHALT: Baulogistikphase 2 Rohbau Untergeschosse			INDEX: C

Alle von uns erstellten Unterlagen sind vertraulich zu behandeln.
Alle Rechte bleiben vorbehalten.