


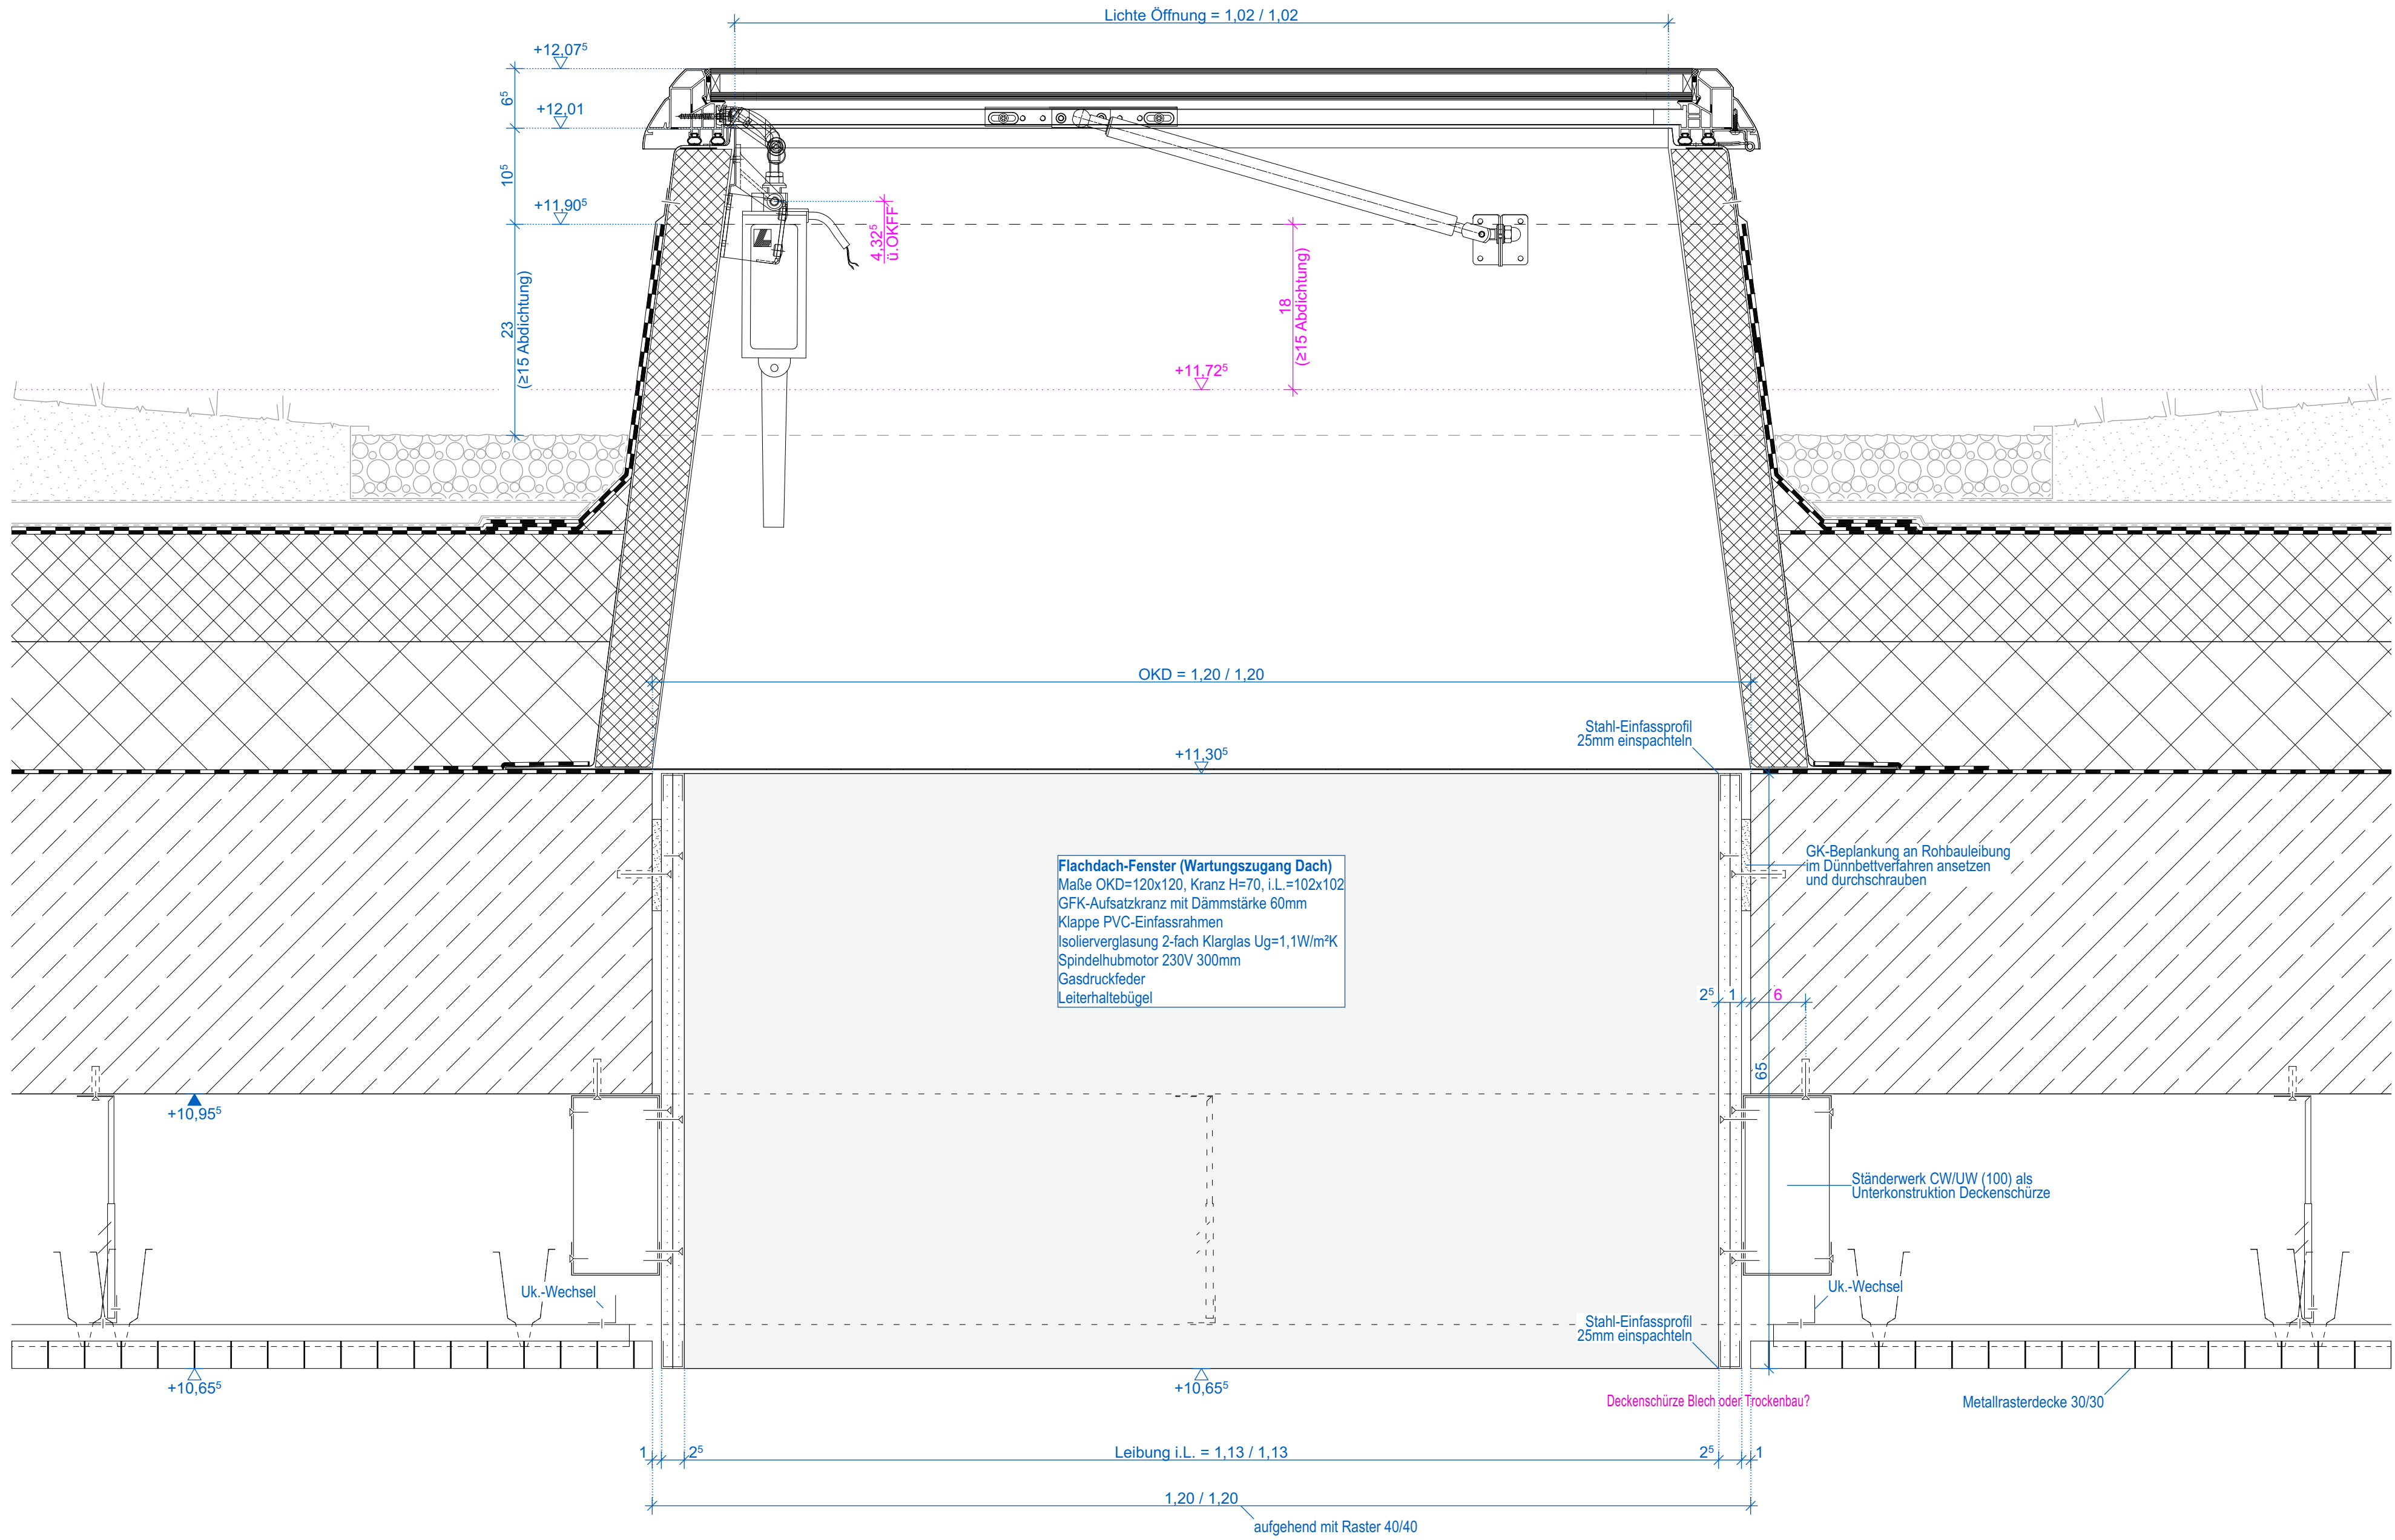

Vertikalschnitt
Oberlicht 2.OG Flur und Wartungszugang Dach

1:5

Planzeichen	Maße	Abkürzungen
	1,01 2,26	ASS außenliegender Sonnenschutz
		BE Bodenbelag
		BS Blendschutz
		D dichtschießend
		DN Durchmesser Nennmaß
		E/E/L Elektro
		F30 Feuerhemmend
		F60 hochfeuerhemmend
		F90 Feuerbeständig
		FL Feuerlöscher
		FFB Fertigfußboden
		H Heizung
		HK Heizkörper
		HKV Heizkreisverteilung
		IA Installationsachse
		L Lüftung
		OK Oberkante
		PM Präsenzmelder
		RB Rohbau
		RD Rohdecke
		RFB Rüstfußboden
		RA(S) Rauchmelder (mit Sirene)
		RO Rüstöffnung
		RS rauchdicht- und selbstschließend
		RWF Regenwasser
		RZL Rettungszeichenleuchte
		S Sanitär
		SL Sicherheitsleuchte
		SS selbstschließend
		SSV Sonnenschutzverglasung
		T50 hochfeuerhemmende Tür
		T90 hochfeuerhemmende Tür
		TS Trennwand Trockenbau
		TW Unterhangdecke
		UK Unterzug
		VD Verdunklung
		VK Vordrängung
		VS Vordrängung Trockenbau
		WB Wandbelag
		WT Wandschicht
		WU wasserundurchlässig(er) Beton

Detailverweise
Plannummer
Planbezeichnung/-inhalt

	Abbruch Boden/ Bodenplatte
	Abbruch Mauerwerk
	Abbruch Abhangdecke (TB)
	Abbruch Decken (im Bodenbereich des gezeigten Geschosses)
	Bestandswände massiv
	Ausbau im Bestand
	Abbruch Ausbau

OSS 5 AR DP 00 2305 00 V							
PROJEKT	LPN	PLANER	PLANART	EBENE	PLANNR	INDEX	STATUS
INDEX	DATUM	ÄNDERUNGEN					VERFASSER
PLANVERFASSER ARCHITEKT							
Sanierung und Erweiterung Oberschule Schmiedeberg Lutherplatz 24c 01744 Dippoldswalde							
Große Kreisstadt Dippoldswalde Markt 2 01744 Dippoldswalde							
AUFTRAGGEBER				Architekt			
LEISTUNGSPHASE				PLANER			
Dach Oberlicht Flur							
PLANINHALT							
17.07.26 ERST-DATUM	PW ERST.	BEARB.	8.410x5.940 PLANFORMAT	1:5 MASSSTAB			
OSS 5 AR DP 00 2305 00 V							
PROJEKT	LPN	PLANER	PLANART	EBENE	PLANNR	INDEX	STATUS

Kein Ausführungsplan!
Nur als Anlage zum LV!