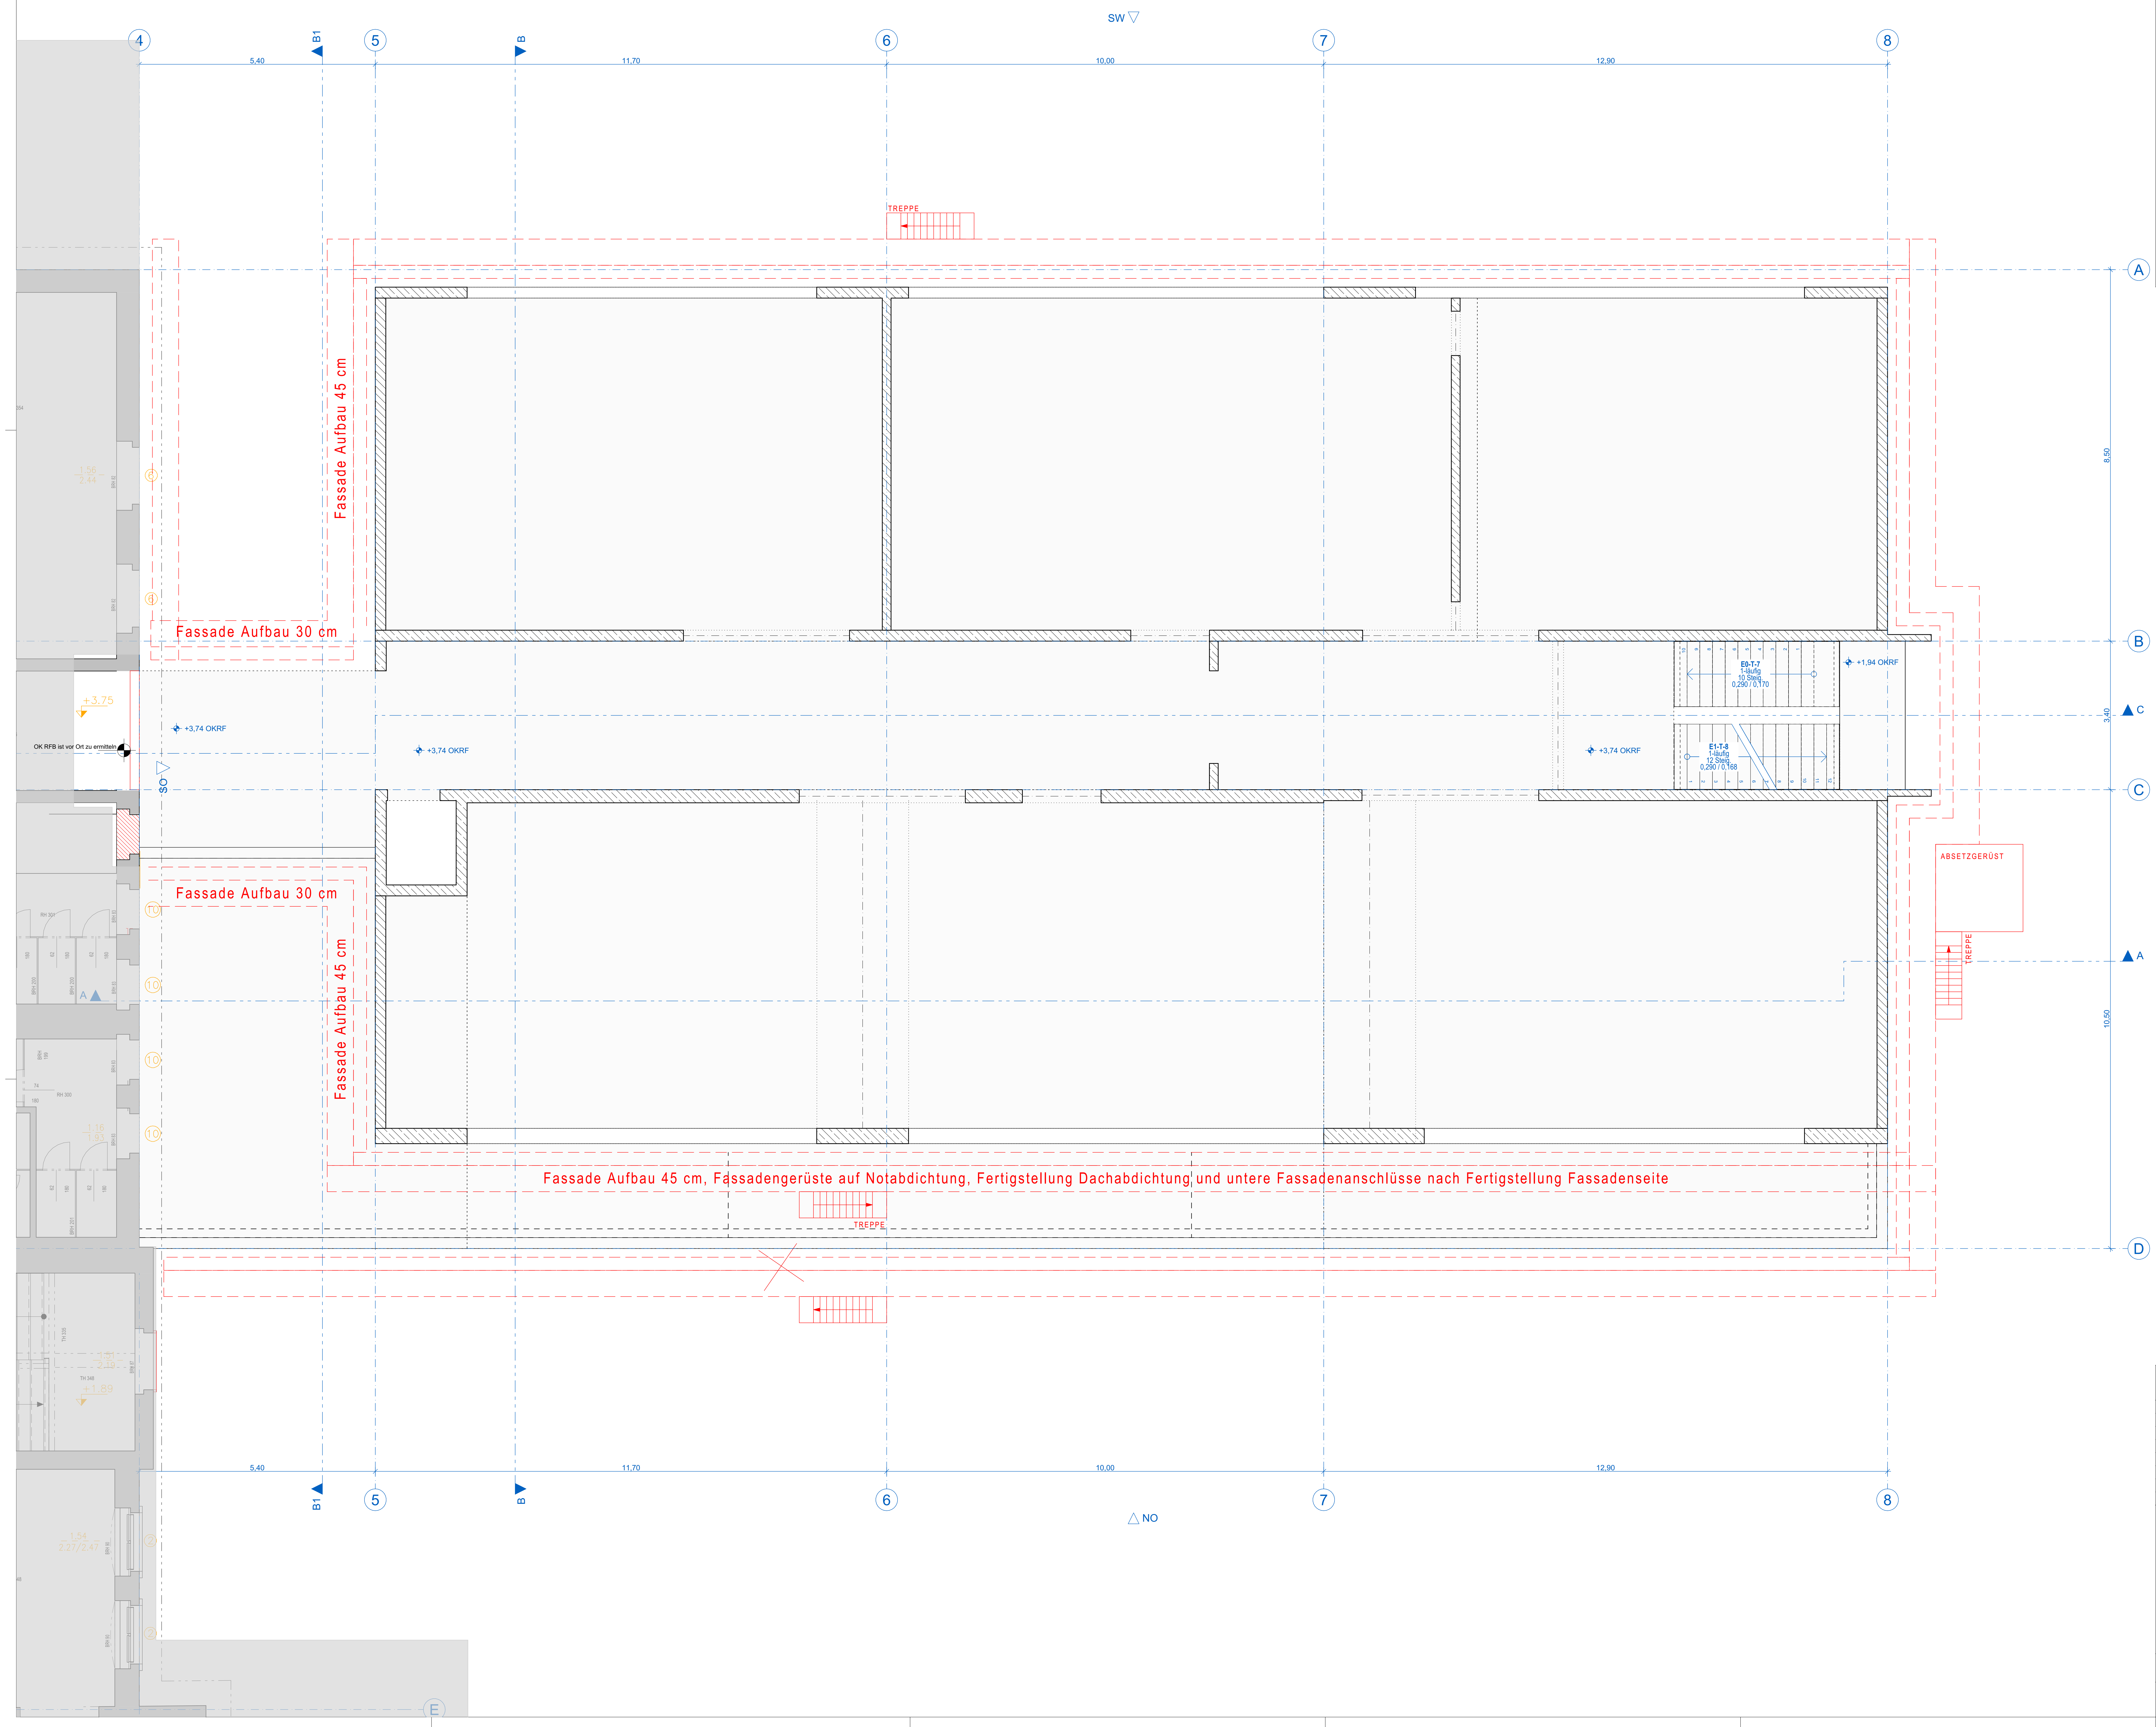

Planzeichen

- Stahlbeton Ortbeton/Fertigteil
- Trockenbau
- Wärmedämmung weich/hart
- BD (-H/L/S/E) Boden-durchbruch
- DD (-H/L/S/E) Decken-durchbruch
- KB (-H/L/S/E) Kernbohrung
- KD (-H/L/S/E) Boden/Decke
- WD (-H/L/S/E) Wand-durchbruch
- WS (-H/L/S/E) Wandschlitz
- UHD Unterhangdecke
- verdeckt liegende Bauteile
- abgelotete Bauteile
- Achsen
- Brandschutzanforderung
- 2% Gefälle

Maße

1,01 / 2,26	Rohbauöffnung Breite/Höhe ACHTUNG! Höhenangabe ab OKRF (Rohfußboden) oder ab Brüstungshöhe Rohbau
+4,00 / +3,85	Oberkante FFB ggü. ±0,00 Oberkante RFB ggü. ±0,00
+3,50	Unterkante Fertigdecke ggü. Oberkante FFB
+3,60	Unterkante Rohdecke ggü. Oberkante FFB
+4,00	Höhenangabe Ausbau ggü. ±0,00
+3,85	Höhenangabe Rohbau ggü. ±0,00
BH	Brüstungshöhe Fensterbank ab OK FFB
BHR	Brüstungshöhe Rohbau ab OK FFB
DGM	lichtes Durchgangsmaß

Raumnr.

Raumname
Raumfläche in m²
Raumumfang in m
FB-Aufbau Nr.
FB-Belag
FB Besonderheiten

Änderungswolke mit Bezug zum letzten Planindex

Detailverweise

Plannummer
Planbezeichnung/-inhalt

Alle Maße sind eigenverantwortlich auf Plan und Baustelle zu prüfen. Maßabweichungen sind unverzüglich der Bauleitung und dem Architekten mitzuteilen. Die Projektpläne der Fachplaner sind zu beachten! Alle Pläne sind nur in Verbindung mit den statischen Ausführungsunterlagen gültig.

Abkürzungen

ASS	außenliegender Sonnenschutz
BE	Bodeneinlauf
BS	Blendschutz
D	dichtschließend
DE	Dacheinlauf
DS	dicht- und selbstschließend
DN	Durchmesser Nennmaß
E/ELT	Elektro
F30	feuerhemmend
F60	hochfeuerhemmend
F90	feuerbeständig
FL	Feuerlöscher
FFB	Fertigfußboden
GL	Grundleitung
H	Heizung
HK	Heizkörper
HKV	Heizkreisverteilung
IA	Installationsachse
L	Lüftung
OK	Oberkante
PM	Präsenzmelder
RB	Rohbau
RD	Rohdecke
RFB	Rohfußboden
RM(S)	Rauchmelder (mit Sirene)
RÖ	Revisionsöffnung
RS	rauchdicht- und selbstschließend
RW	Regenwasser
RZL	Rettungszeichenleuchte
S	Sanitär
SL	Sicherheitsleuchte
SS	selbstschließend
SSV	Sonnenschutzverglasung
T30	feuerhemmende Tür
T60	hochfeuerhemmende Tür
T90	feuerbeständige Tür
TB	Trockenbau
TW	Trennwand Trockenbau
UHD	Unterhangdecke
UK	Unterkante
UZ	Unterzug
VD	Verdunklung
VK	Vorderkante
VS	Vorsatzschale Trockenbau
WB	Wandbekleidung
WT	Waschtisch
WU	wasserundurchlässig(er Beton)

- Abbruch Boden/ Bodenplatte
- Abbruch Mauerwerk
- Abbruch Abhangdecke (TB)
- Abbruch Decken (im Bodenbereich des gezeigten Geschosses)
- Bestandswände massiv
- Ausbau im Bestand
- Abbruch Ausbau

OSS_5_AR_DP_00_2921_00_V

PROJEKT LPH PLANER PLAN-ART EBENE PLAN-NR INDEX STATUS

INDEX	DATUM	ÄNDERUNGEN	VERFASSER

Kein Ausführungsplan!
Nur als Anlage zum LV!

PLANVERFASSER
ARCHITEKT

BAUVORHABEN
Sanierung und Erweiterung Oberschule Schmiedeberg
Lutherplatz 24c
01744 Dippoldiswalde

AUFTRAGGEBER
Große Kreisstadt Dippoldiswalde
Markt 2
01744 Dippoldiswalde

LEISTUNGSPHASE **AUSFÜHRUNGSPLANUNG**
PLANER **Architekt**

PLANINHALT
Grundriss Ebene 1_Gerüst

ERST.-DATUM	ERST.	BEARB.	PLANFORMAT	MASZSTAB
14.07.2026	LS	ML	1,1890x8.410	1:50

OSS_5_AR_DP_00_2921_00_V
PROJEKT LPH PLANER PLAN-ART EBENE PLAN-NR INDEX STATUS

Dieser Plan ist urheberrechtlich geschützt. Jedwede Vervielfältigung und Weiterleitung bedarf der schriftlichen Zustimmung des Verfassers!