


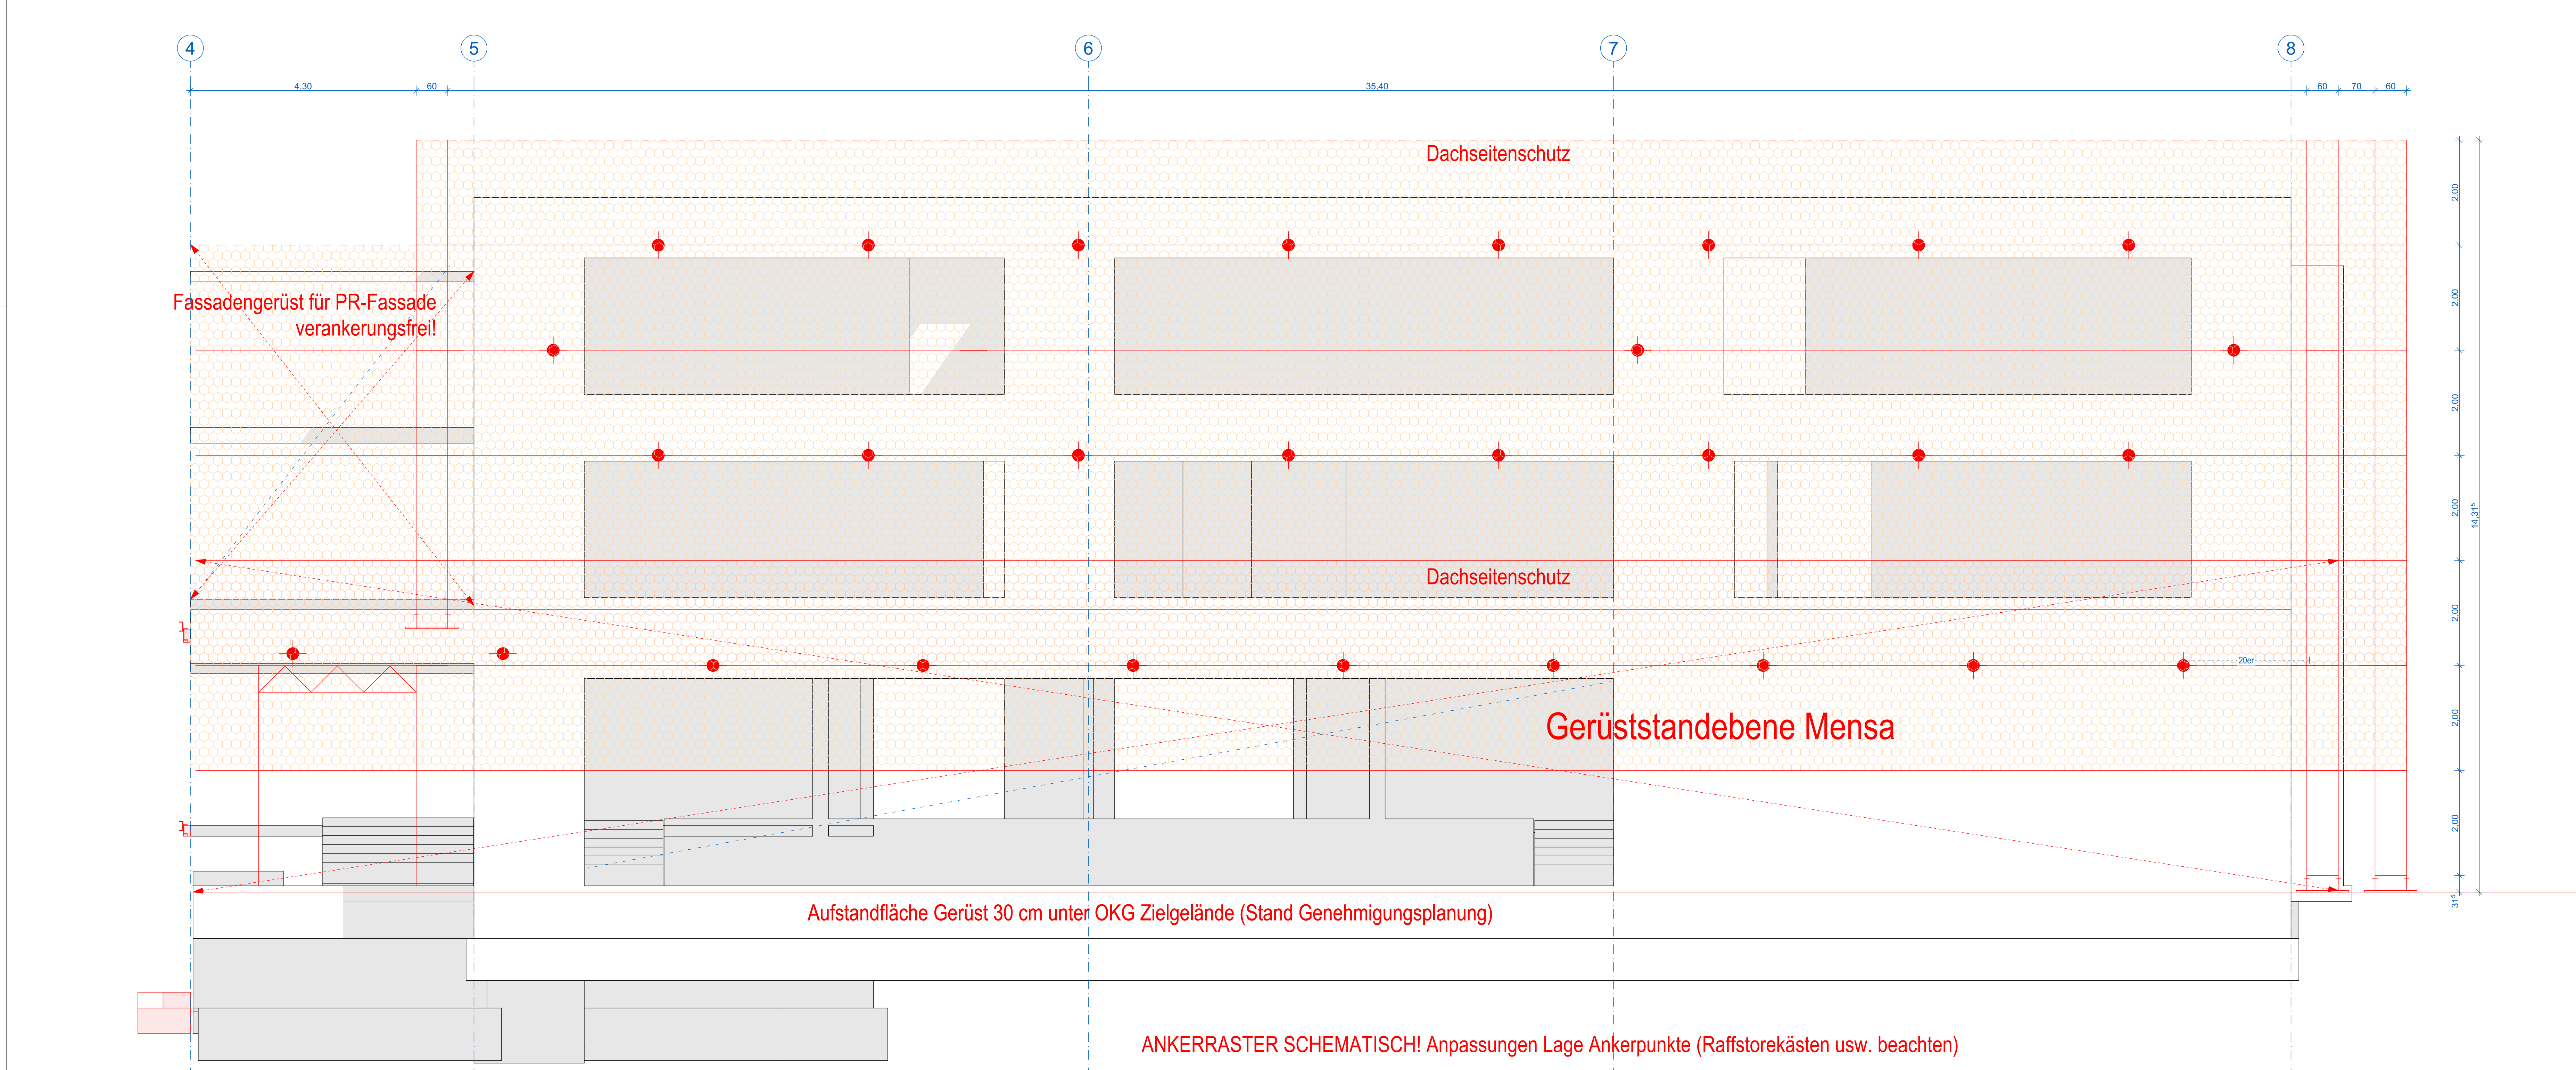

Planzeichen		Maße	Abkürzungen
	Stahlbeton Ort beton/Fertigteil	1.01 2.26	Rohbauöffnung Breite/Höhe ACHTUNG! Höhenangabe ab OKG (Rohbau) oder ab Brüstungshöhe Rohbau
	WU-Stahlbeton		Oberkante FFB ggü. ±0.00 Oberkante RFB ggü. ±0.00
	Mauerwerk KS		Unterseite Fertigdecke ggü. Oberkante FFB
	KB (-H/L/S/E) Kernbohrung	+3.50	Unterseite Rohdecke ggü. Oberkante FFB
	KD (-H/L/S/E) Boden/Decke	+2.60	Höhenangabe Ausbau ggü. ±0.00
	WD (-H/L/S/E) Wanddurchbruch	+4.00	Höhenangabe Rohbau ggü. ±0.00
	WS (-H/L/S/E) Wandschlitz	+3.85	Brüstungshöhe Fensterbank ab OK FFB
	verdeckt liegende Bauteile	BH	Brüstungshöhe Rohbau ab OK FFB
	Achsen	BHR	lichtes Durchgangsmaß
	Gefälle	DGM	

OSS_5_AR_DP_00_2924_00_V

PROJEKT	LPN	PLANER	PLANART	EBENE	PLANNR	INDEX	STATUS
INDEX	DATUM	ÄNDERUNGEN					VERFASSER

PLANVERFASSER ARCHITEKT	Sanierung und Erweiterung Oberschule Schmiedeberg Lutherp. 24c 01744 Dippoldswalde						
BRÜCKENBAU	Große Kreisstadt Dippoldswalde						
AUFTRAGS-NR.	Markt 2 01744 Dippoldswalde						
LEISTUNGSPHASE	AUSFÜHRUNGSPLANUNG	Architekt PLANER					
Ansicht NO, Achse D_ Gerüst							
14.07.2026 ERST-DATUM	LS ERST.	ML BEARB.	1,1890x4.200 PLANFORMAT	1:50 MASSSTAB			
OSS_5_AR_DP_00_2924_00_V							
PROJEKT LPN PLANER PLANART EBENE PLANNR INDEX STATUS							

Dieser Plan ist urheberrechtlich geschützt. Jede Vervielfältigung und Weiterleitung bedarf der schriftlichen Zustimmung des Verfassers!

Kein Ausführungsplan!
Nur als Anlage zum LV!

ANKERRASTER SCHEMATISCH! Anpassungen Lage Ankerpunkte (Raffstorekästen usw. beachten)