


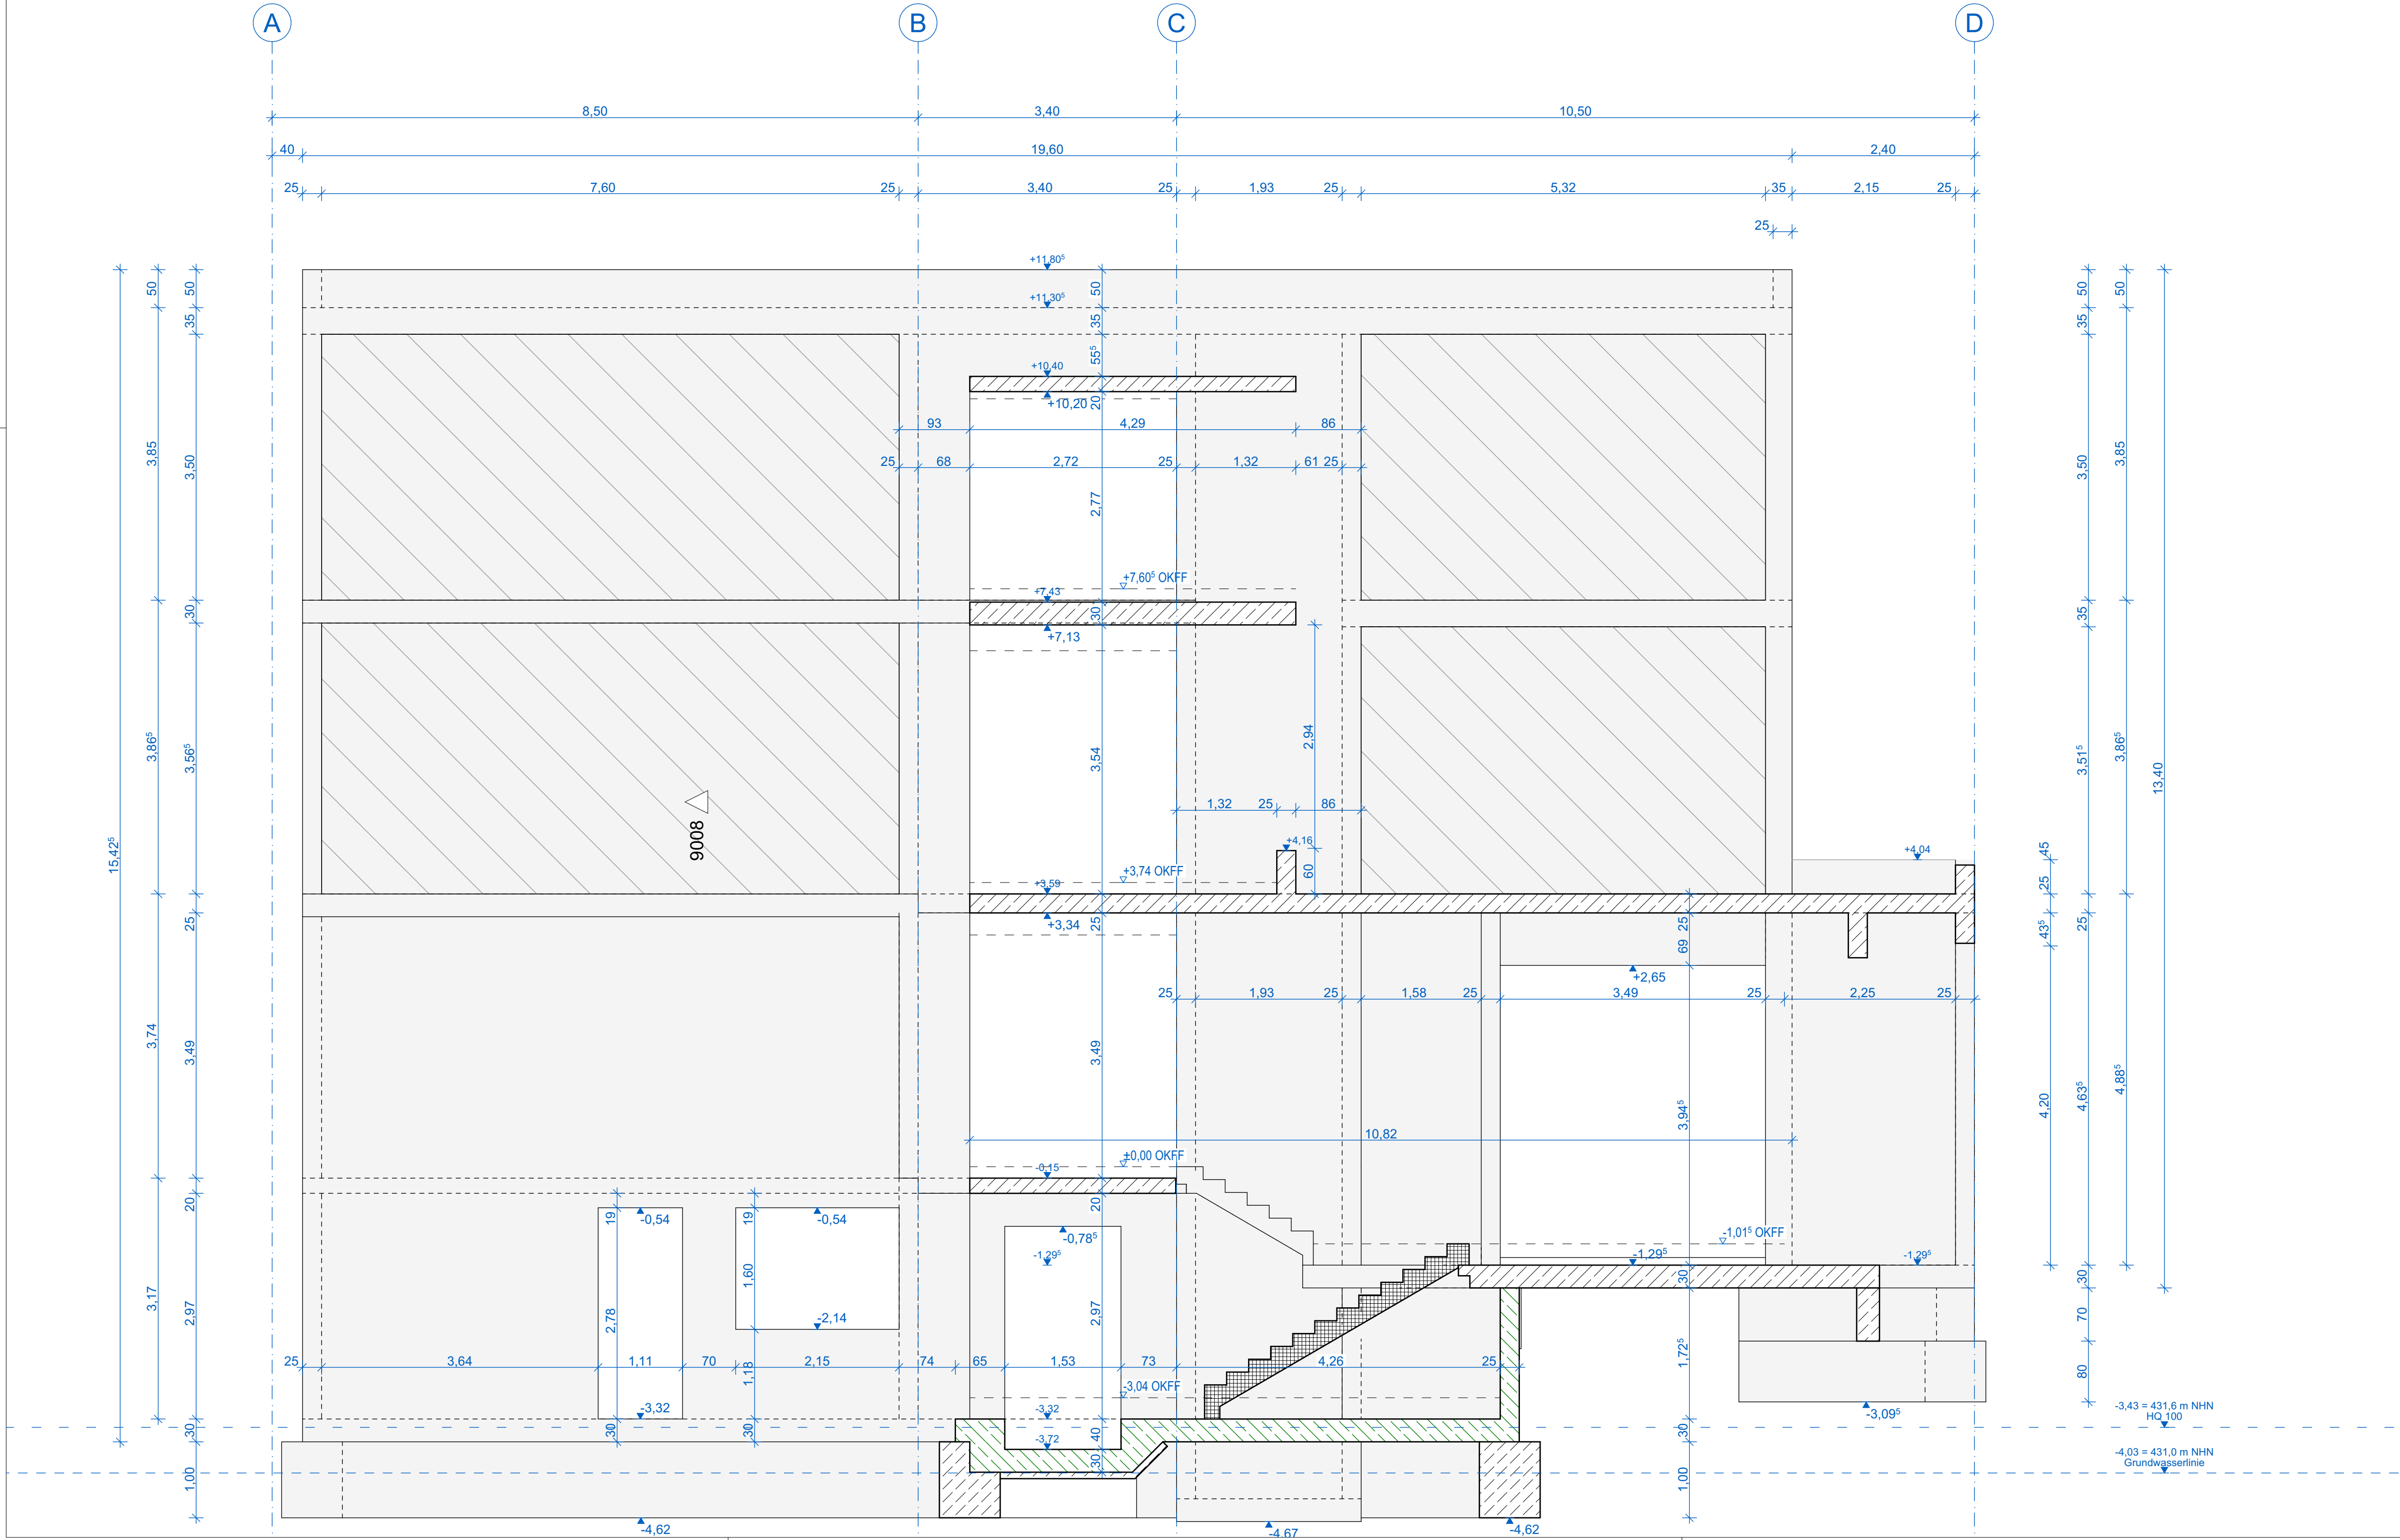

Planzeichen

Stahlbeton Ortbeton/Fertigteil

WU-Stahlbeton

Mauerwerk KS

KB (-H/L/S/E) Kernbohrung

KD (-H/L/S/E) Boden/Decke

WD (-H/L/S/E) Wanddurchbruch

WS (-H/L/S/E) Wandschlitz

verdeckt liegende Bauteile

Achsen

Gefälle

Maße

Rohbauöffnung Breite/Höhe

ACHTUNG! Höhenangabe ab OKFF (Rohbau) oder ab Brüstungshöhe Rohbau

Oberkante FFB ggü. ±0,00

Oberkante RFB ggü. ±0,00

Unterseite Fertigdecke ggü. Oberkante FFB

Unterseite Rohdecke ggü. Oberkante FFB

Höhenangabe Ausbau ggü. ±0,00

Höhenangabe Rohbau ggü. ±0,00

Brüstungshöhe Fensterbank ab OK FFB

Brüstungshöhe Rohbau ab OK FFB

DGM lichtetes Durchgangsmaß

Abkürzungen

OSS_5_AR_AN_X5_2153_01_V

PROJEKT

LPH

PLANER

PLAN-ART

EBENE

PLAN-NR.

INDEX

STATUS

01

10.06.2026

Anpassung Rohbau, Unterzüge, Treppe

KM

INDEX

DATUM

ÄNDERUNGEN

VERFASSER

PLANVERFASSER

ARCHITEKT

Sanierung und Erweiterung Oberschule Schmiedeberg

BÄU/INGENIEUR

Lutherplatz 2

01744 Dippoldiswalde

Stadt Kreisstadt Dippoldiswalde

Markt 2

01744 Dippoldiswalde

ERSTUNGSPHASE

AUSFÜHRUNGSPLANUNG

Architekt

PLANER

PLANINHALT

NB Rohbau Ansicht SO, Achse 5_LV

23.02.2026

ERST-DATUM

KM

ERST.

KM

BEARB.

841x420

PLANFORMAT

1:50

MASZSTAB

OSS_5_AR_AN_X5_2153_01_V

PROJEKT

LPH

PLANER

PLAN-ART

EBENE

PLAN-NR.

INDEX

STATUS

Dieser Plan ist urheberrechtlich geschützt. Jedwede Vervielfältigung und Weiterleitung bedarf der schriftlichen Zustimmung des Verfassers!