


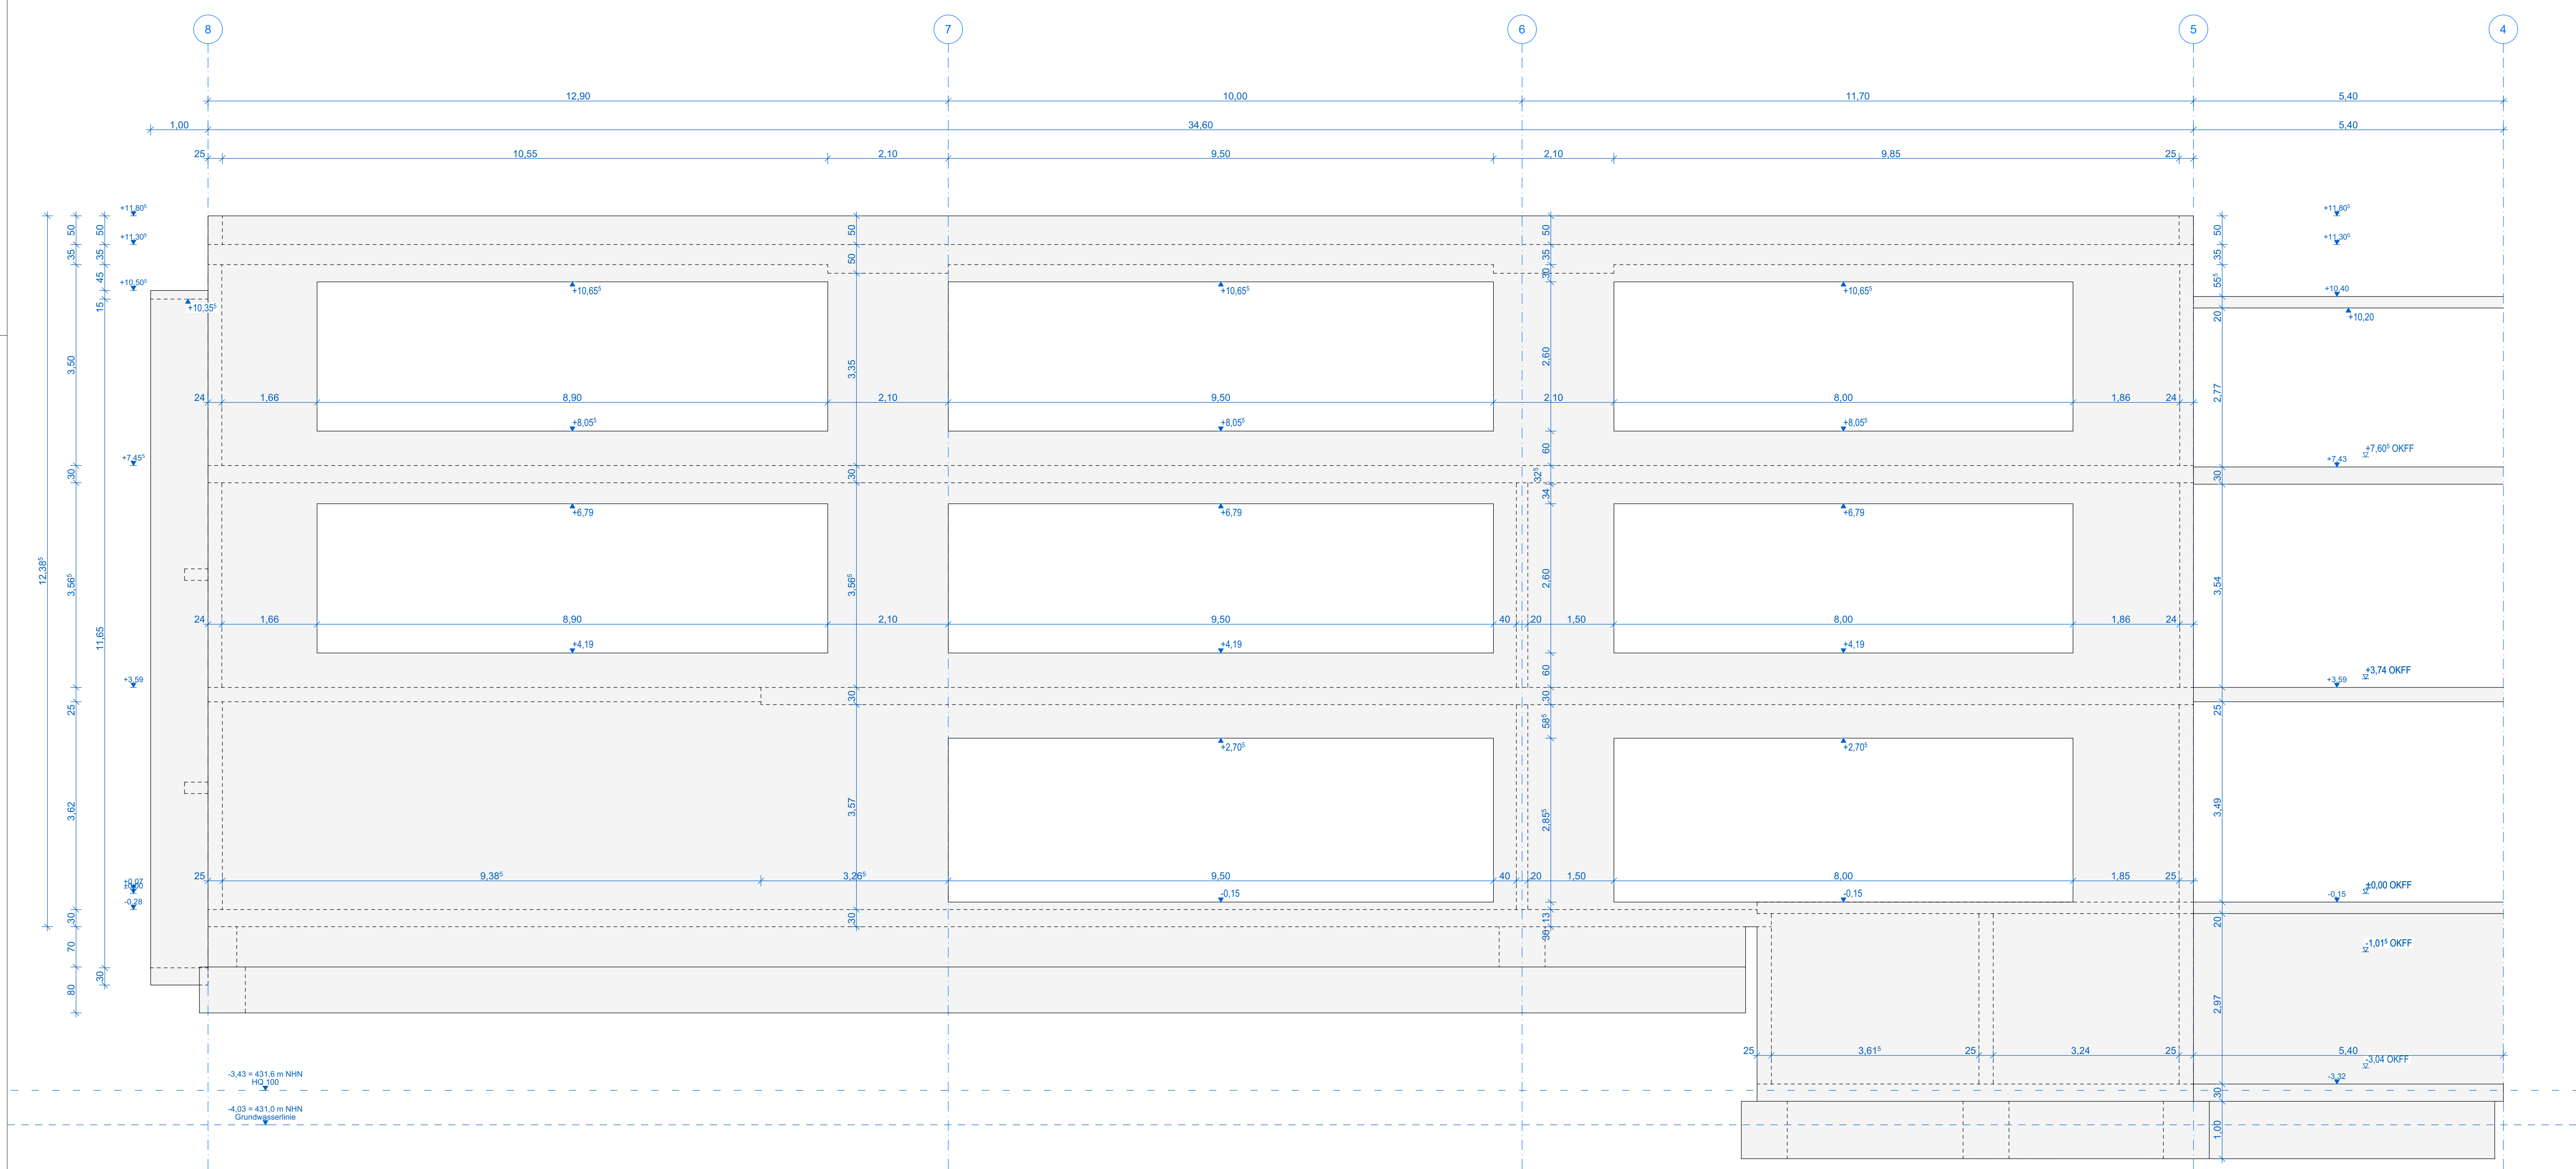

Planzeichen	Maße	Abkürzungen
	Stahlbeton Ortbeton/Fertigteil	Rohbauöffnung Breite/Höhe ACHTUNG! Höhenangabe ab OKFF (Rohbauoberkante) oder ab Brüstungshöhe Rohbau
	WU-Stahlbeton	Oberkante FFB ggü. ±0.00 Oberkante RFB ggü. ±0.00
	Mauerwerk KS	Unterkannte Fertigdecke ggü. Oberkante FFB
	KB (-H/L/S/E) Kernbohrung	Unterkannte Rohdecke ggü. Oberkante FFB
	KD (-H/L/S/E) Boden/Decke	Höhenangabe Ausbau ggü. ±0.00
	WD (-H/L/S/E) Wanddurchbruch	Höhenangabe Rohbau ggü. ±0.00
	WS (-H/L/S/E) Wandschlitz	Brüstungshöhe Fensterbank ab OK FFB
	verdeckt liegende Bauteile	Brüstungshöhe Rohbau ab OK FFB
	Achsen	liches Durchgangsmaß
	Gefälle	

OSS_5_AR_AN_XA_2152_01_V							
PROJEKT	LPN	PLANER	PLANART	EBENE	PLANNR	INDEX	STATUS
01	10.06.2026	Anpassung Rohbau					KM
INDEX	DATUM	ÄNDERUNGEN					VERFASSER

PLANVERFASSER ARCHITEKT			Sanierung und Erweiterung Oberschule Schmiedeberg Lutherp. 24c 01744 Dippoldswalde			
AUFTRAGGEBER			Große Kreisstadt Dippoldswalde Markt 2 01744 Dippoldswalde			
LEISTUNGSPHASE			AUSFÜHRUNGSPLANUNG		Architekt	
PLANINHALT			NB Rohbau Ansicht SW, Achse A_LV			
23.02.2026 ERST-DATUM	KM ERST.	KM BEARB.	1,189x420 PLANFORMAT	1:50 MASSSTAB		
OSS_5_AR_AN_XA_2152_01_V						
PROJEKT	LPN	PLANER	PLANART	EBENE	PLANNR	INDEX

Dieser Plan ist urheberrechtlich geschützt. Jedwede Vervielfältigung und Weiterleitung bedarf der schriftlichen Zustimmung des Verfassers!