

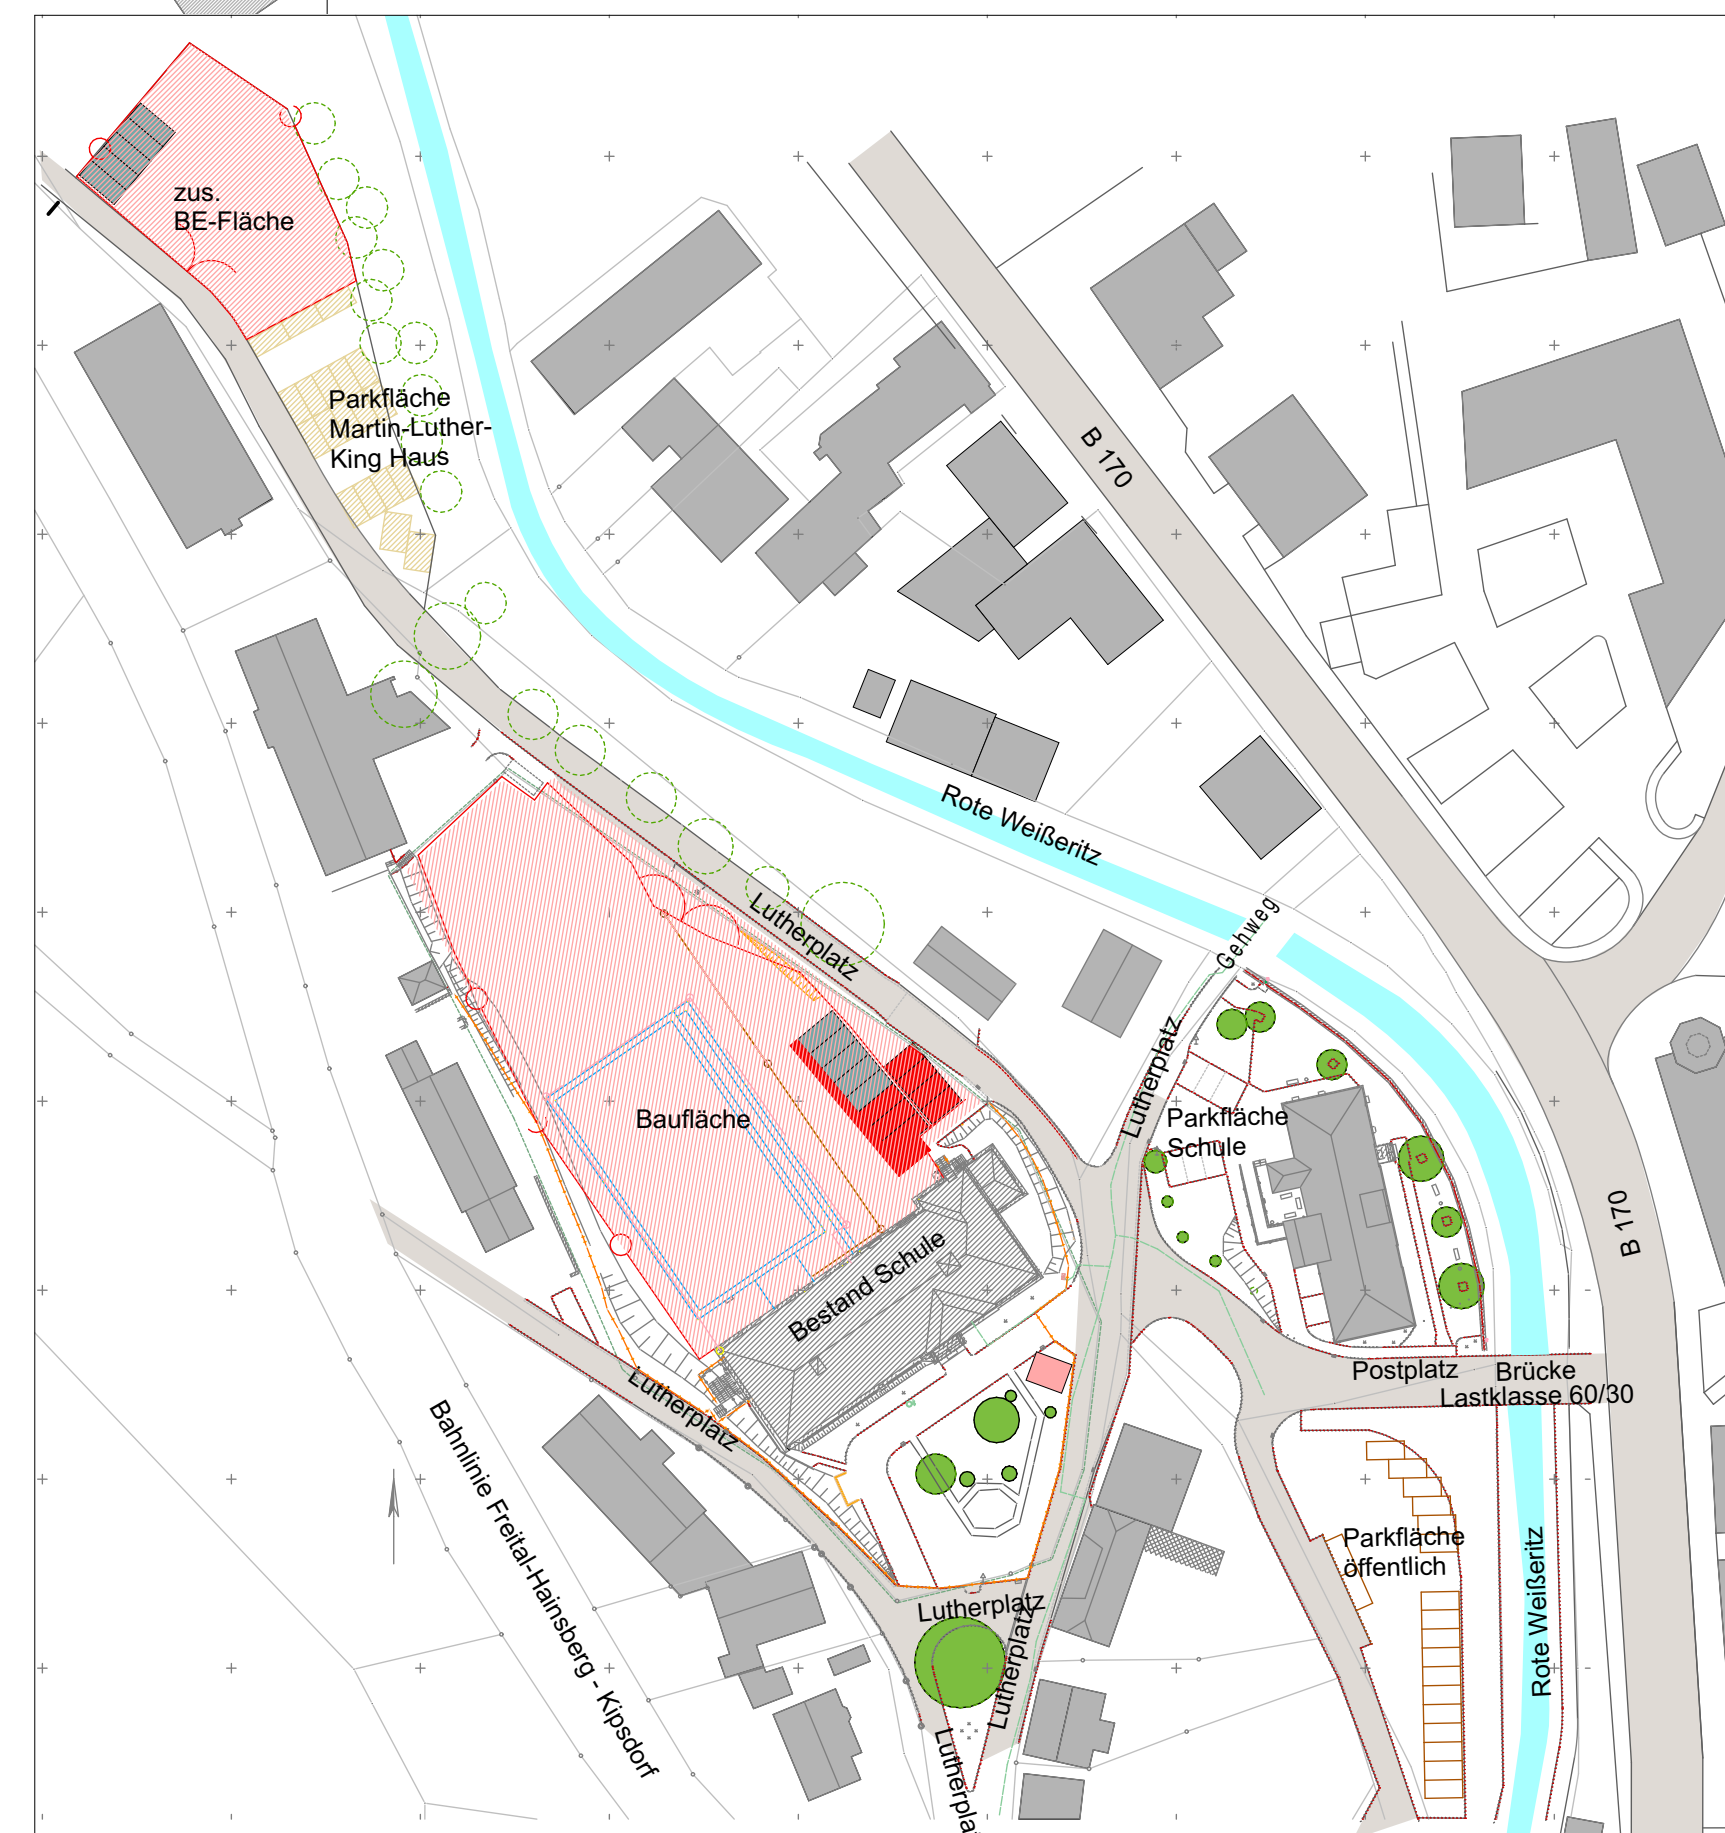


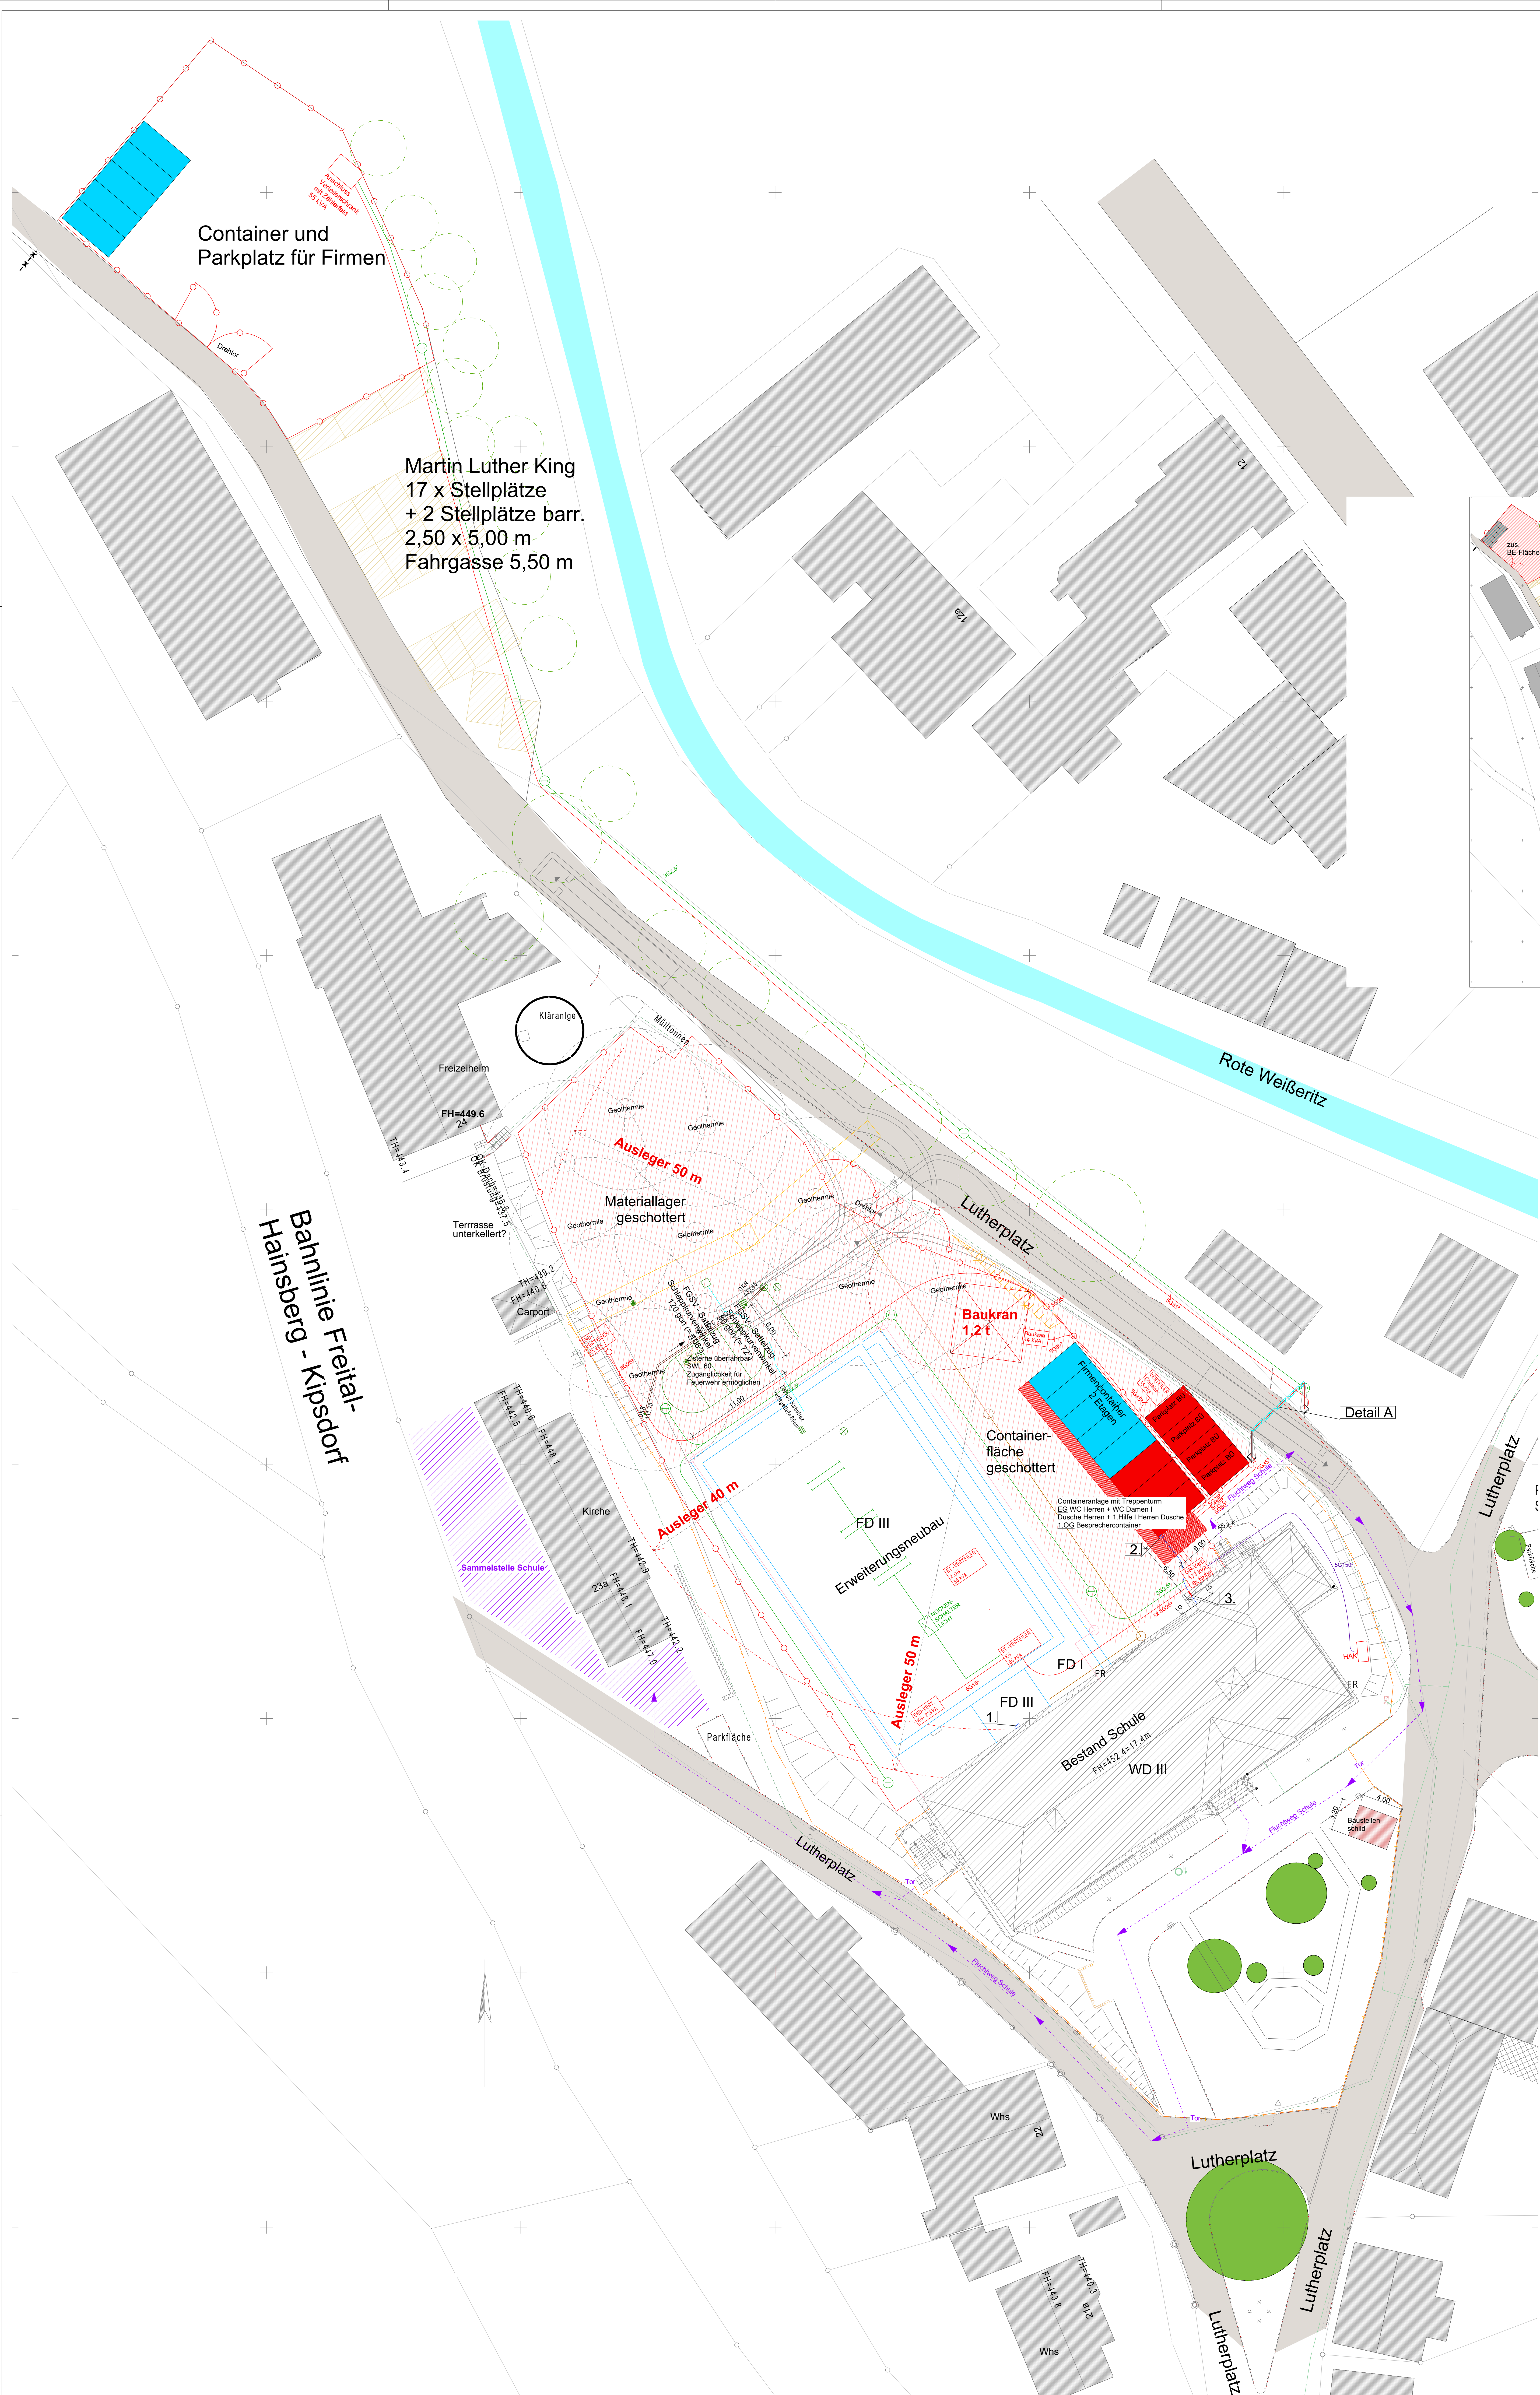

Übersichtsplan

Detail A

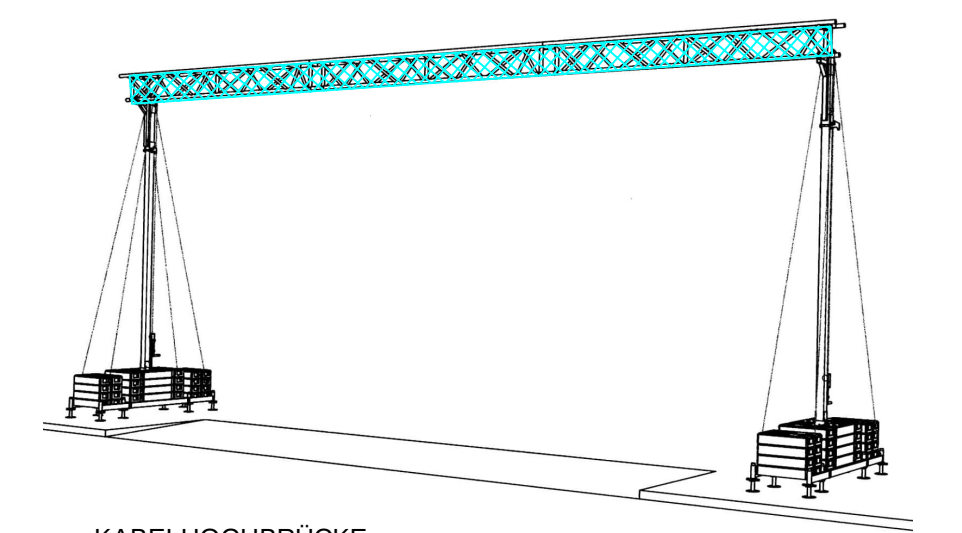

KABELHOHERÜCKE
- Stahlkonstruktion mit Betonsockel
- Höhe mind. 5,30 m
- Spannweite ca. 12 m

LEGENDE HLS

1. Bauwasseranschluss Abbruch
1x AV DN 15
2x AV DN 20 mit Schlauchstutzen und Rohrbohrer
in Einhausung vorbereitet
2. Bauwasseranschluss Sanitärcontainer ca. 10m mit PE-HD Rohr DN 25
inkl. Übergang auf Containeranschluss.
Rohrleitung verläuft ca. 1m Überdeckung im Bereich
des Containeranschlusses inkl. Heizband (EH-Anschluss im Container)
1x AV DN 15
2x AV DN 20 außen am Container
- Leistung Baustelleneinrichter -
3. Kernbohrung Ø 80mm
mit radonischer Dichtung inkl. Anschluss an
E-Stahlrohr im KG-Raum KG DN 25 inkl. Verbinder
von PE auf E-Stahl Rohr DN 25
- Leistung Baustelleneinrichter -

LEGENDE ELT

- Mastleuchte 3 - 5m inkl. Betonsockel
- Feuchtraum LED-Leuchte - Etagenbeleuchtung
- VERTIKALER
VIA
Baustromverteiler
- offene Verlegung - Gummischlauchleitung
- Kabel - Verlegung im Erdreich

OSS_5_AR_BE_00_0100_02_F

02	10.06.2025	Änderung Planzuschnitt	PW
01	02.03.2025	Änderung der elektrischen Zeichnung der 2. BE-Fäche	IM
INDEX	DATUM	ÄNDERUNGEN	VERFASSEN
PLANVERFASSER ARCHITECT			
Baustelleneinrichtung LV			
02.12.2025 IM PW 970x1.189 1:1000, 1:1, 1:200 MAUSSTAB			
OSS_5_AR_BE_00_0100_02_F			

Kein Ausführungsplan!
Nur als Anlage zum LV!